POZZO ø600 – ARMATURA SEZIONE A–A

Scala 1:50

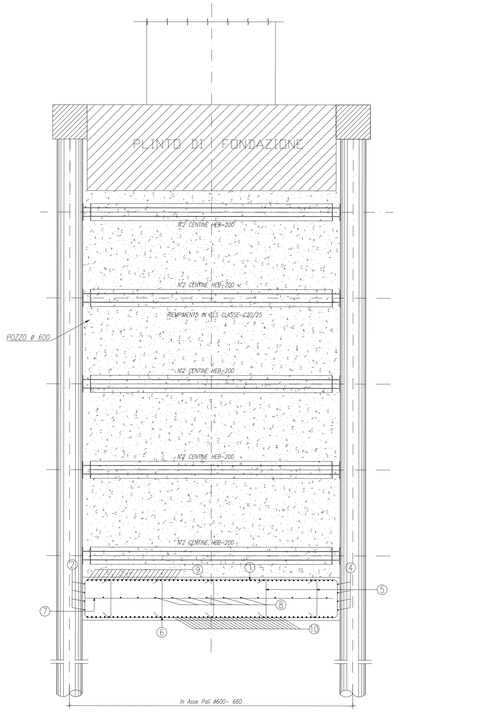

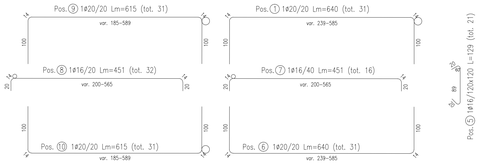

PIANTA ARMATURA FONDELLO

Scala 1:50

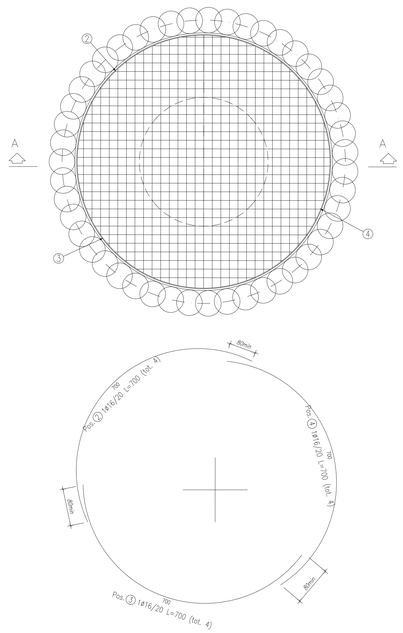

PIANTA ARMATURA CORDOLO

Scala 1:50

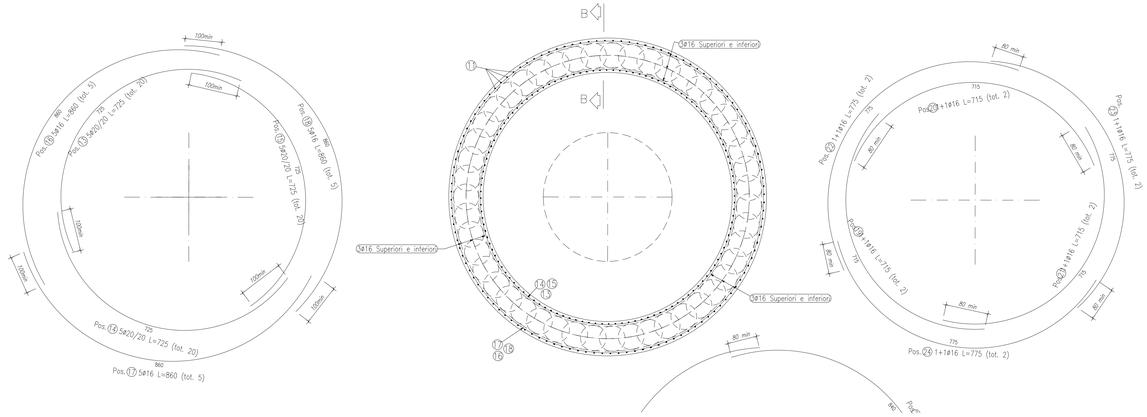

ARMATURA PALO ø600 – L=12.00m

Scala 1:50

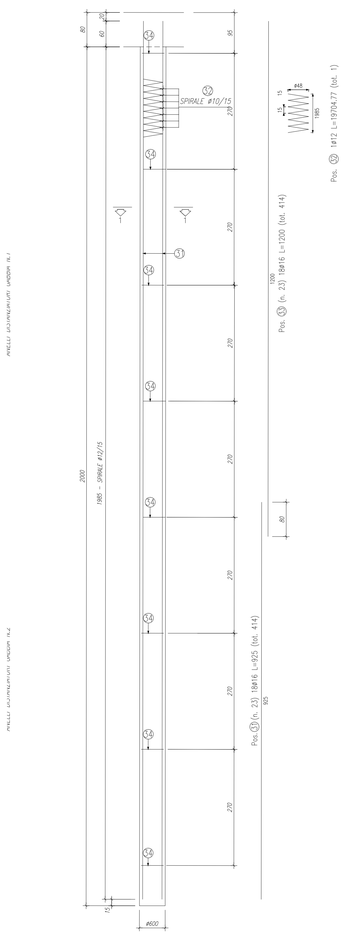

SEZIONE B–B

Scala 1:20

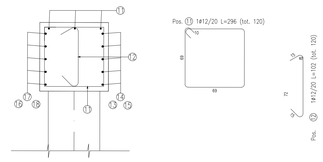

SEZIONE 1–1

Scala 1:25

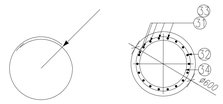

Pos. ㉞ (n. 23) 7ø16 L=241.87 (tot. 161)

KEYPLAN

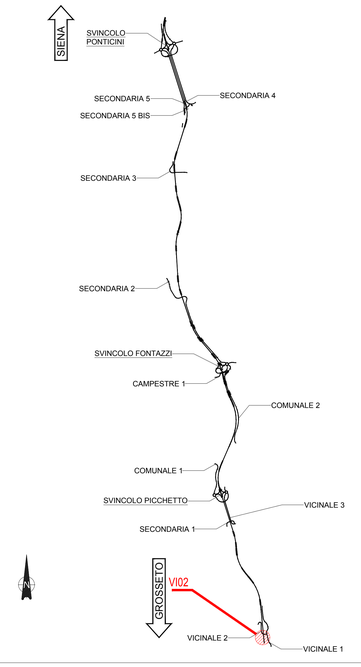

NOTE GENERALI

- TUTTE LE MISURE DELLA CARPENTERIA METALLICA SONO ESPRESSE IN MILLIMETRI, SALVO OVE DIVERSAMENTE INDICATO
- TUTTE LE MISURE DELLA CARPENTERIA STRUTTURALE SONO ESPRESSE IN CENTIMETRI, SALVO OVE DIVERSAMENTE INDICATO
- PER LE CARATTERISTICHE DEI MATERIALI FARE RIFERIMENTO ALL'ELABORATO T00–VI00–STR–SC01

TABELLA ARMATURE POZZO

POSIZIONE	N. PEZZI	ø [mm]	L [mm]	L. TOT [m]	PESO [kg]	CODICE	SCHEMA PIEGATURA (misure al filo esterno)
1	31	20	-- x --	198.35	489.13	454	
2	4	16	7000.0	28.00	44.18	677	
3	4	16	7000.0	28.00	44.18	677	
4	4	16	7000.0	28.00	44.18	677	
5	21	16	1290.0	27.09	42.75	292	
6	31	20	-- x --	198.35	489.13	454	
7	16	16	-- x --	72.12	113.81	454	
8	32	16	-- x --	144.25	227.62	454	
9	31	20	-- x --	190.60	470.02	454	
10	31	20	-- x --	190.60	470.02	454	
PESO TOTALE:					2435.02		

TABELLA ARMATURE CORDOLO

POSIZIONE	N. PEZZI	ø [mm]	L [mm]	L. TOT [m]	PESO [kg]	CODICE	SCHEMA PIEGATURA (misure al filo esterno)
12	120	12	1016.0	121.92	108.26	292	
13	20	20	7250.0	145.00	357.57	677	
14	20	20	7250.0	145.00	357.57	677	
15	20	20	7250.0	145.00	357.57	677	
16	5	16	8600.0	43.00	67.85	677	
17	5	16	8600.0	43.00	67.85	677	
18	5	16	8600.0	43.00	67.85	677	
PESO TOTALE:					1384.52		
ELEMENTO: MULTIDIREZIONALE LF						N.ELEMENTI: 1	
POSIZIONE	N. PEZZI	ø [mm]	L [mm]	L. TOT [m]	PESO [kg]	CODICE	SCHEMA PIEGATURA (misure al filo esterno)
11	120	12	2960.0	355.20	315.42	595	
PESO TOTALE:					315.42		

RIEPILOGO DISTINTA FERRI – Acciaio tipo B450C

MULTIDIREZIONALE LF	Kg	1384.52
	Kg	315.42
TOTALE Kg		1699.94

TABELLA ARMATURE PALO

ELEMENTO: RAMPA NORD PALI L=12.00m						N.ELEMENTI: 1	
POSIZIONE	N. PEZZI	ø [mm]	L [mm]	L. TOT [m]	PESO [kg]	CODICE	SCHEMA PIEGATURA (misure al filo esterno)
31	414	16	9250.0	3829.50	6042.95	000	
32	1	12	197047.7	197.05	174.98	ITA3766	
33	414	16	12000.0	4968.00	7839.50	000	
34	161	16	2418.7	389.41	614.49	677B	
PESO TOTALE:					14671.92		

Anas
GRUPPO FS ITALIANE
Direzione Progettazione e Realizzazione Lavori

ITINERARIO INTERNAZIONALE E78
S.G.C. GROSSETO - FANO
ADEGUAMENTO A 4 CORSIE
NEL TRATTO GROSSETO - SIENA (S.S. 223 "DI PAGANICO")
DAL KM 41+600 AL KM 53+400 - LOTTO 9

PROGETTO ESECUTIVO — COD. FI15

PROGETTAZIONE: ATI SINTAGMA - GDG - ICARIA

IL RESPONSABILE DELL'INTEGRAZIONE DELLE PRESTAZIONI SPECIALISTICHE: Dott. Ing. Nando Granieri, Ordine degli Ingegneri della Prov. di Perugia n° A351

IL PROGETTISTA: Dott. Ing. Federico Durastanti, Ordine degli Ingegneri della Prov. di Terni n° A844

IL GEOLOGO: Dott. Geol. Giorgio Cerquiglini, Ordine dei Geologi della Regione Umbria n°108

Il R.U.P.: Dott. Ing. Raffaele Franco Carso

IL COORDINATORE PER LA SICUREZZA IN FASE DI PROGETTAZIONE: Dott. Ing. Filippo Pambianco, Ordine degli Ingegneri della Prov. di Perugia n° A1373

IL GRUPPO DI PROGETTAZIONE:
MANDATARIA: Sintagma
MANDANTI: GEODYNAMICAL DESIGN CINGOLI; ICARIA società di ingegneria

Dott.Ing. N.Granieri, Dott.Arch. N.Kamenicky, Dott.Ing. V.Truffini, Dott.Arch. A.Braschini, Dott.Ing. F.Durastanti, Dott.Ing. A.Pambianco, Dott.Geol. G.Cerquiglini, Geom. S.Scopetta, Dott.Ing. S.Stronna, Dott.Ing. E.Sellari, Dott.Ing. L.Nani, Dott.Ing. L.Nani, Dott.Ing. F.Pambianco, Dott. Agr. F.Berti Nulli
Dott. Ing. D.Carlaccini, Dott.Ing. S.Sacconi, Dott.Ing. A.Rea, Dott.Ing. V.De Gori, Dott.Ing. C.Consorti, Geom. F.Dominici
Dott. Ing. V.Rotisciani, Dott. Ing. F.Maccherini, Geom. C.Vecchini, Dott. Ing. V.Piumini, Dott. Ing. G.Puliti, Geom. C.Sugaroni

PROTOCOLLO — DATA

ORDINE DEGLI INGEGNERI DELLA PROVINCIA DI PERUGIA — Dott. Ing. NANDO GRANIERI — SETTORE CIVILE E AMBIENTALE — SETTORE INDUSTRIALE — SETTORE DELL'INFORMAZIONE — Sezione A — N. A 844

ORDINE DEGLI INGEGNERI — Dott. Ing. FILIPPO PAMBIANCO — Sezione A — Provincia di TERNI

VIADOTTI
VIADOTTO SUL FOSSO ORNATE SX
Armatura Pozzo e Pali Secanti

CODICE PROGETTO			NOME FILE	REVISIONE	SCALA:
PROGETTO	LIV. PROG.	N. PROG.	T00-VI02-STR-AR06		
LOFI15	E	1901	CODICE ELAB. T00VI02STRAR06	A	1:50

REV.	DESCRIZIONE	DATA	REDATTO	VERIFICATO	APPROVATO
A	Emissione	28/02/2020	M.Crea	E.Bartolocci	N.Granieri