ARMATURA SEZIONE TRASVERSALE IN TESTATA

Scala 1:50

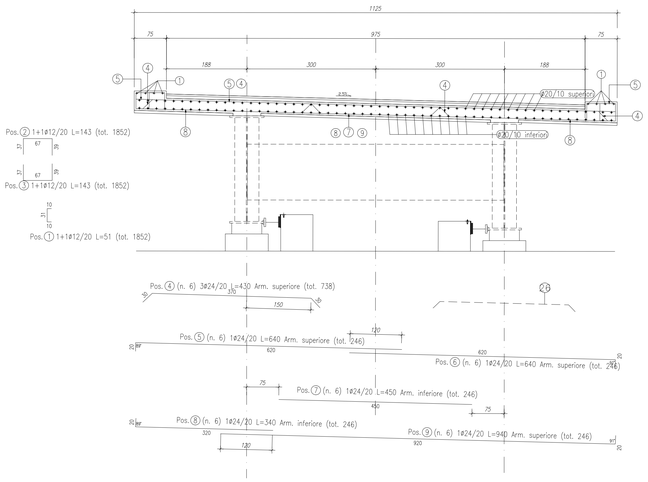

ARMATURA SEZIONE CORRENTE

Scala 1:50

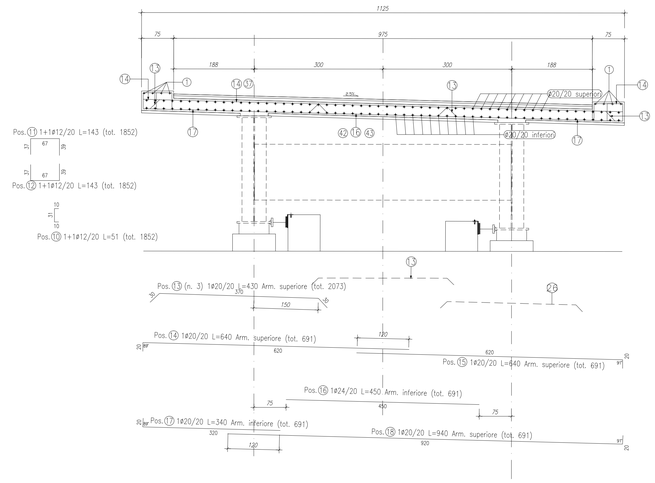

TABELLA ARMATURE SOLETTA

ELEMENTO: TESTATA — N.ELEMENTI: 1

POSIZIONE	N. PEZZI	ø [mm]	L [mm]	L. TOT [m]	PESO [kg]	SCHEMA PIEGATURA (misure al filo esterno)
1	1852	12	510.0	944.52	838.73	100 310 100
2	1852	12	1430.0	2648.36	2351.74	670 370 960
3	1852	12	1430.0	2648.36	2351.74	370 960 670
4	738	24	4303.9	3176.28	11278.96	401.2 3703.3 200.4
5	246	24	6399.5	1574.29	5590.30	6200 897 199.5
6	246	24	6396.3	1573.49	5587.46	601.81" 6196.3
7	246	24	4500.4	1107.10	3931.31	4500.4
8	246	24	3399.5	836.29	2969.66	3200 897 199.5
9	246	24	9400.0	2312.40	8211.33	200 9200 91"
10	1852	12	510.0	944.52	838.73	100 310 100
11	1852	12	1430.0	2648.36	2351.74	670 370 960
12	1852	12	1430.0	2648.36	2351.74	370 960 670
13	2073	20	4303.9	8921.98	22001.61	401.2 3703.3 200.4
14	691	20	6400.0	4422.40	10905.64	6200 897 200
15	691	20	6400.0	4422.40	10905.64	601.81" 6200
16	691	24	4500.4	3109.78	11042.82	4500.4
17	691	20	3400.0	2349.40	5793.62	3200 897 200
18	691	20	9400.0	6495.40	16017.66	200 9200 91"
19	8	12	12000.0	96.00	85.25	150 11850
20	120	12	12000.0	1440.00	1278.72	12000
21	120	12	2570.0	308.40	273.86	2420 150
22	119	20	12000.0	1428.00	3521.45	200 11800
23	540	20	12000.0	6480.00	15979.68	12000
24	119	20	12000.0	1428.00	3521.45	11800 200
25	119	20	12000.0	1428.00	3521.45	11800 200
26	2142	20	12000.0	25704.00	63386.06	12000
27	119	20	12000.0	1428.00	3521.45	200 11800
28	480	20	12000.0	5760.00	14204.16	12000
29	60	20	7080.0	424.80	1047.56	7080
30	476	20	12000.0	5712.00	14085.79	12000
31	60	20	7220.0	433.20	1068.27	7220
32	60	20	8000.0	480.00	1183.68	8000
33	60	20	7220.0	433.20	1068.27	7220
34	60	20	9420.0	565.20	1393.78	9420
35	60	20	8981.1	538.86	1328.84	8981.1
PESO TOTALE:					255790.15	

KEYPLAN

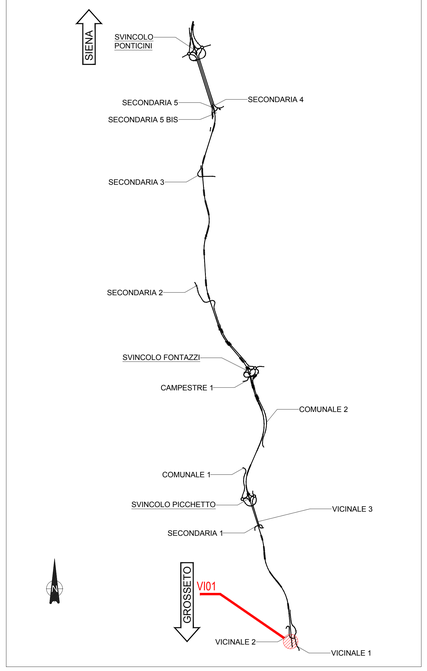

NOTE GENERALI

- TUTTE LE MISURE DELLA CARPENTERIA METALLICA SONO ESPRESSE IN MILLIMETRI, SALVO OVE DIVERSAMENTE INDICATO
- TUTTE LE MISURE DELLA CARPENTERIA STRUTTURALE SONO ESPRESSE IN CENTIMETRI, SALVO OVE DIVERSAMENTE INDICATO
- PER LE CARATTERISTICHE DEI MATERIALI FARE RIFERIMENTO ALL'ELABORATO T00-VI00-STR-SC01

SCHEMA DISPOSIZIONE ARMATURA TRASVERSALE

Scala 1:200

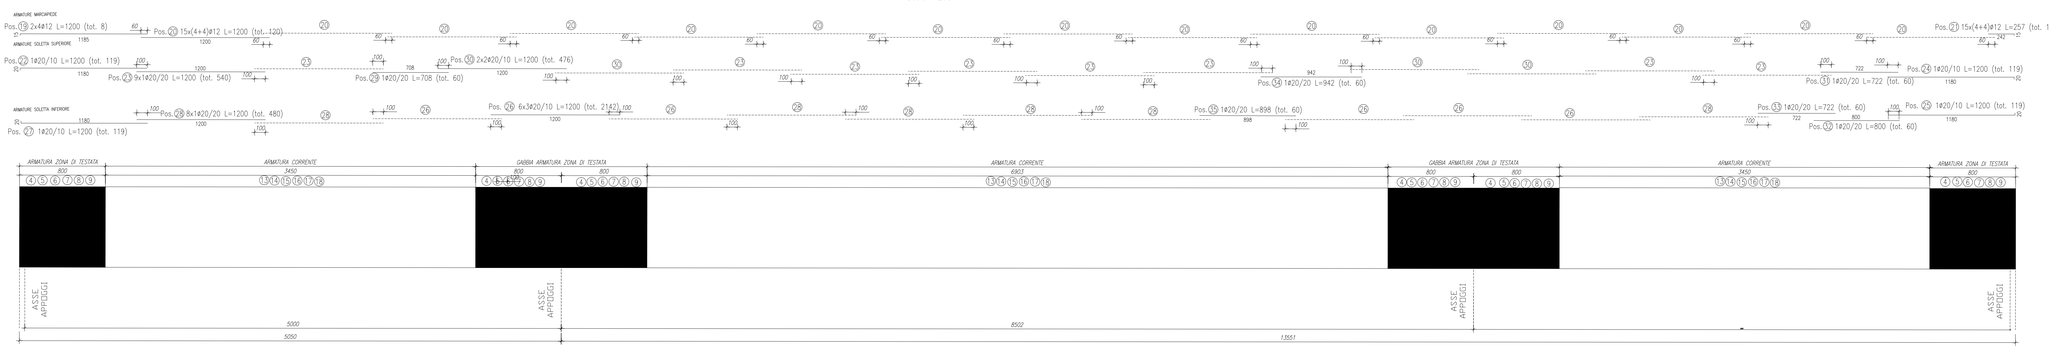

anas GRUPPO FS ITALIANE

Direzione Progettazione e Realizzazione Lavori

ITINERARIO INTERNAZIONALE E78
S.G.C. GROSSETO - FANO
ADEGUAMENTO A 4 CORSIE
NEL TRATTO GROSSETO - SIENA (S.S. 223 "DI PAGANICO")
DAL KM 41+600 AL KM 53+400 - LOTTO 9

PROGETTO ESECUTIVO — COD. FI15

PROGETTAZIONE: ATI SINTAGMA - GDG - ICARIA

IL RESPONSABILE DELL'INTEGRAZIONE DELLE PRESTAZIONI SPECIALISTICHE:
Dott. Ing. Nando Granieri
Ordine degli Ingegneri della Prov. di Perugia n° A351

IL PROGETTISTA:
Dott. Ing. Federico Durastanti
Ordine degli Ingegneri della Prov. di Terni n° A844

IL GEOLOGO:
Dott. Geol. Giorgio Cerquiglini
Ordine dei Geologi della Regione Umbria n°108

Il R.U.P.
Dott. Ing.
Raffaele Franco Carso

IL COORDINATORE PER LA SICUREZZA IN FASE DI PROGETTAZIONE:
Dott. Ing. Filippo Pambianco
Ordine degli Ingegneri della Prov. di Perugia n° A1373

IL GRUPPO DI PROGETTAZIONE:
MANDATARIA: Sintagma
MANDANTI: GEOTECHNICAL DESIGN GROUP; ICARIA società di ingegneria

Dott.Ing. N.Granieri
Dott.Arch. N.Kamenicky
Dott.Ing. V.Truffini
Dott.Arch. A.Brucchini
Dott.Ing. F.Durastanti
Dott.Ing. V.Pambianco
Dott.Geol. G.Cerquiglini
Geom. S.Scopetta
Dott.Ing. L.Stevenna
Dott.Ing. E.Sellari
Dott.Ing. L.Rossi
Dott.Ing. S.Nani
Dott.Ing. F.Pambianco
Dott. Agr. F.Berti Nulli
Dott.Ing. D.Carlaccini
Dott. Ing. S.Sacconi
Dott. Ing. A.Rea
Dott. Ing. V.De Cori
Dott. Ing. C.Consorti
Geom. F.Dominici
Dott. Ing. V.Rotisciani
Dott. Ing. F.Maschiona
Geom. C.Vecchini
Dott. Ing. V.Piunno
Dott. Ing. G.Pulli
Geom. C.Sugaroni

ORDINE DEGLI INGEGNERI DELLA PROVINCIA DI PERUGIA — Dott. Ing. NANDO GRANIERI — SETTORE INGEGNERIA CIVILE E AMBIENTALE — SETTORE INDUSTRIALE — SETTORE DELL'INFORMAZIONE — Sezione A

ORDINE DEGLI INGEGNERI — Dott. Ing. FEDERICO DURASTANTI — Settore Civile e Ambientale — Provincia di TERNI — Sezione A — A844

PROTOCOLLO | DATA

VIADOTTI
VIADOTTO SUL FOSSO ORNATE SX
Armatura Soletta

CODICE PROGETTO (PROGETTO / LIV. PROG. / N. PROG.)	NOME FILE T00-VI02-STR-AR12	REVISIONE	SCALA:
LOFI15 E 1901	CODICE ELAB. T00VI02STRAR12	A	1:50

REV.	DESCRIZIONE	DATA	REDATTO	VERIFICATO	APPROVATO
A	Emissione	28/02/2020	M.Crea	E.Bartolocci	N.Granieri