

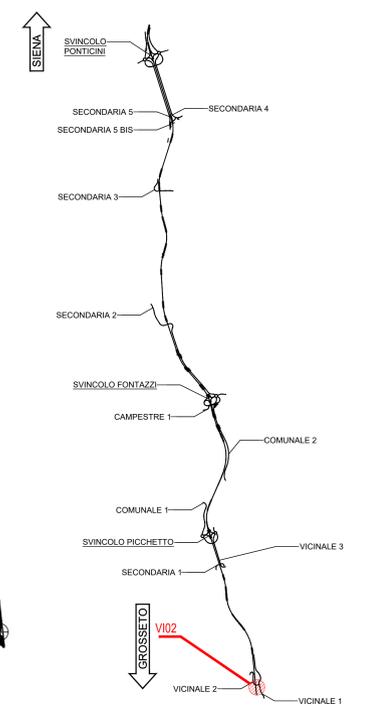


KEYPLAN

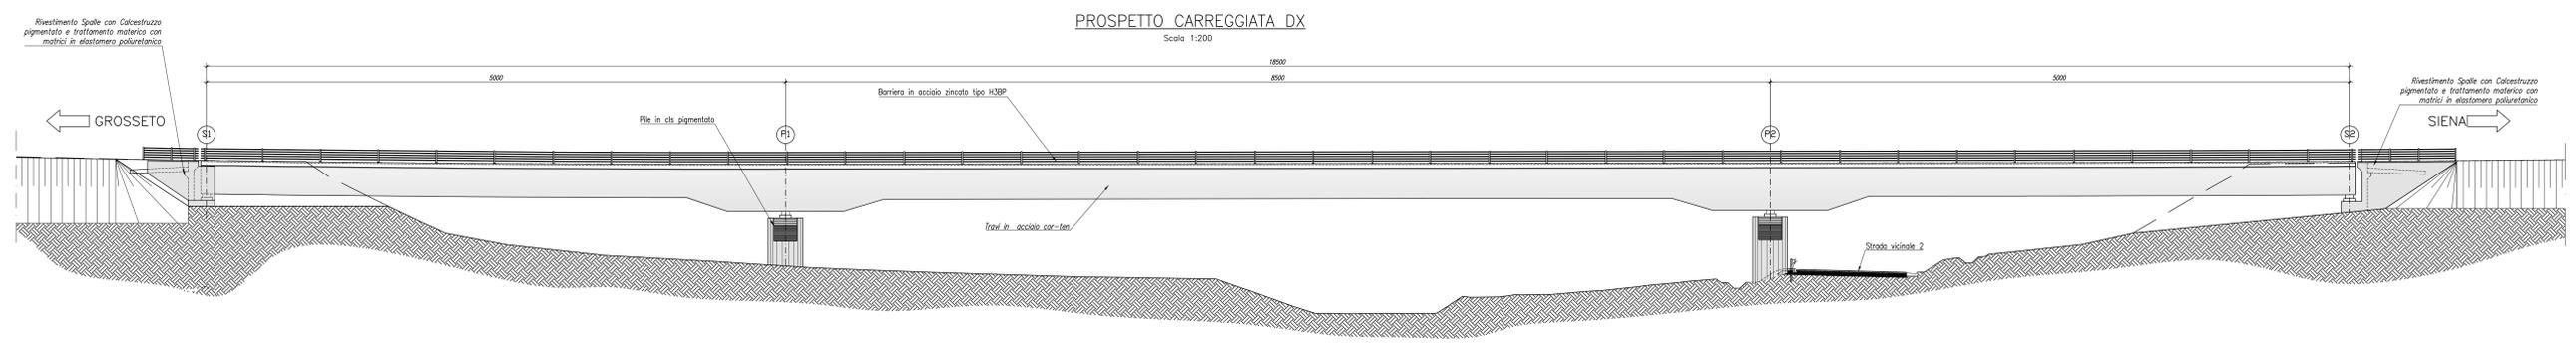

NOTE GENERALI

- TUTTE LE MISURE DELLA CARPENTERIA METALLICA SONO ESPRESSE IN MILLIMETRI, SALVO OVE DIVERSAMENTE INDICATO
- TUTTE LE MISURE DELLA CARPENTERIA STRUTTURALE SONO ESPRESSE IN CENTIMETRI, SALVO OVE DIVERSAMENTE INDICATO
- PER LE CARATTERISTICHE DEI MATERIALI FARE RIFERIMENTO ALL'ELABORATO T00-VI00-STR-SC01

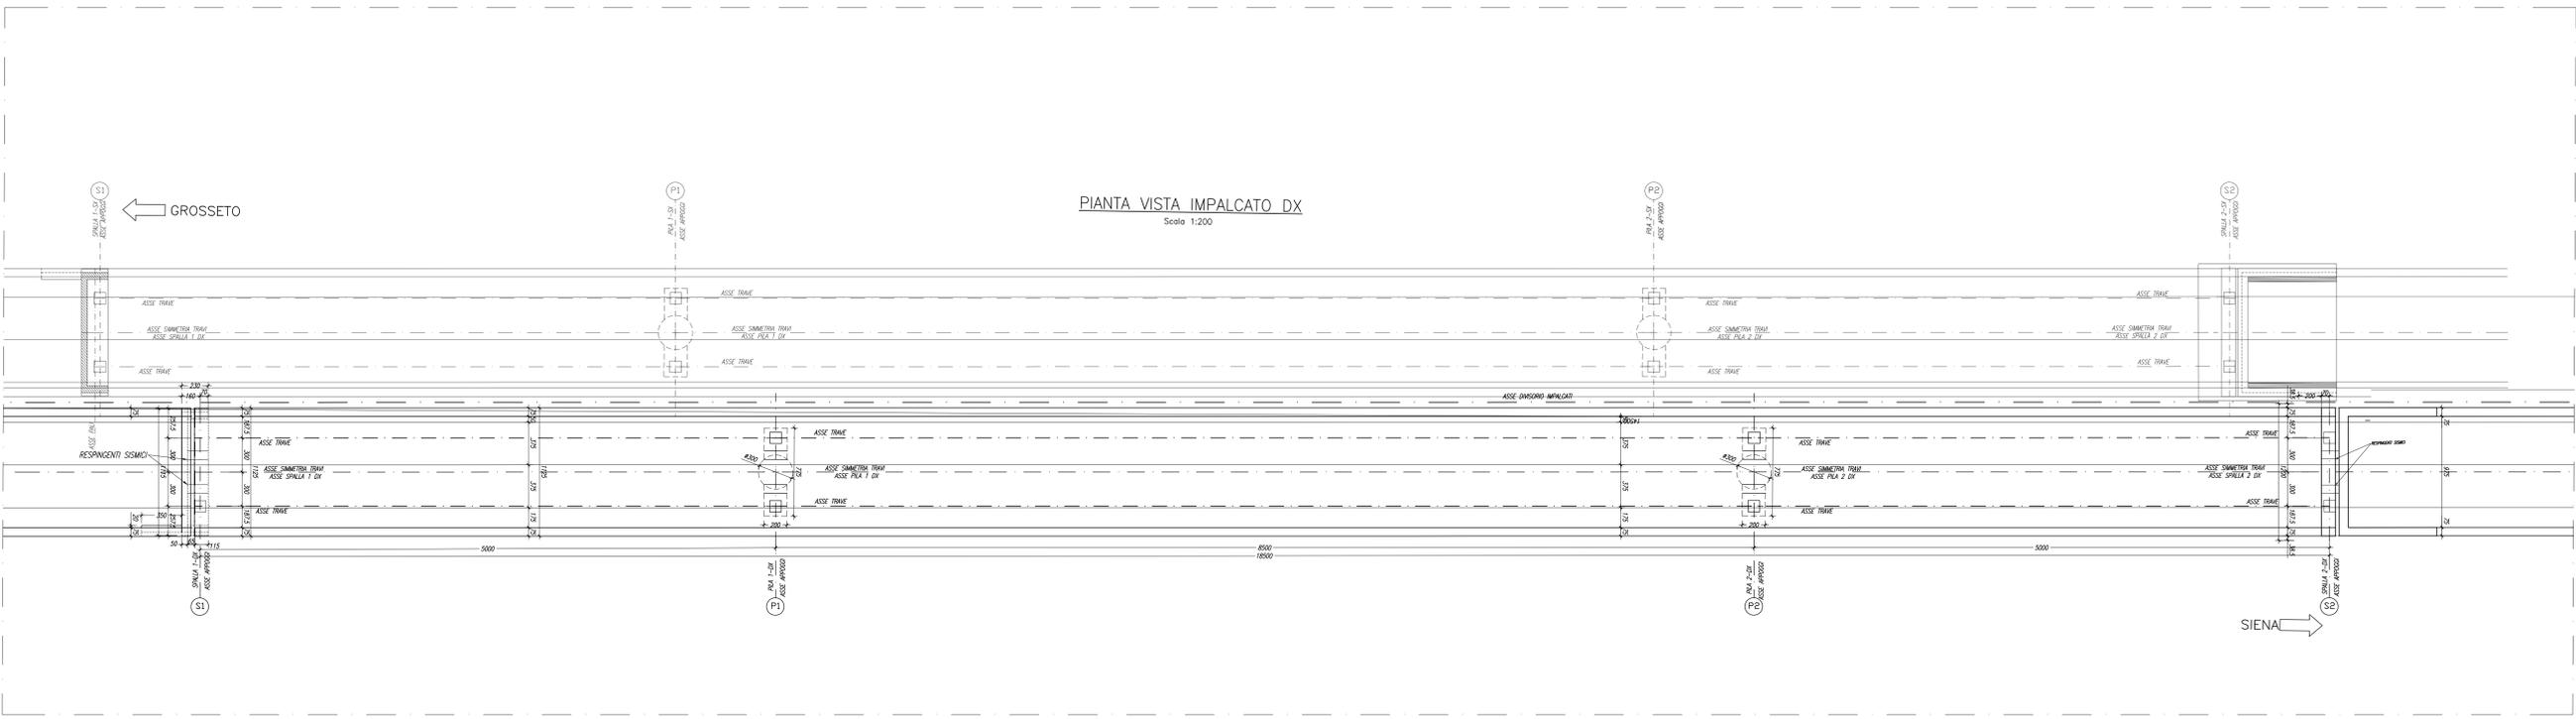

Nome Opera	VIADOTTO SUL FOSSO ORNATE		PILE	SPALLE	Tipo di Finitura	Superficie da Trattare [m ²]
	WBS PE	Progressiva				
Viadotto sul Fosso Ornate dx	VI02	41+605 → 41+790			Cls Pigmentato Matrice-pigmento	179,36
						0,3

Sanas GRUPPO FS ITALIANI
 Direzione Progettazione e Realizzazione Lavori

ITINERARIO INTERNAZIONALE E78
S.G.C. GROSSETO - FANO
 ADEGUAMENTO A 4 CORSIE
 NEL TRATTO GROSSETO - SIENA (S.S. 223 "DI PAGANICO")
 DAL KM 41+600 AL KM 53+400 - LOTTO 9

PROGETTO ESECUTIVO cod. FI15

PROGETTAZIONE: ATI SINTAGMA - GDG - ICARIA

IL RESPONSABILE DELL'INTEGRAZIONE DELLE PRESTAZIONI SPECIALISTICHE:
 Dott. Ing. Nando Grassini
 Ordine degli Ingegneri della Prov. di Perugia n° 4351

IL GRUPPO DI PROGETTAZIONE:
 AMMINISTRATORI:
Sintagma **GDG** **ICARIA**

IL PROGETTISTA:
 Dott. Ing. Federico Durastone
 Ordine degli Ingegneri della Prov. di Terni n° 484

IL GEOLOGO:
 Dott. Geol. Giorgio Cappagnini
 Ordine dei Geologi della Regione Umbra n° 128

IL C.A.P.:
 Dott. Ing. Raffaele Franco Carrà

IL COORDINATORE PER LA SICUREZZA IN FASE DI PROGETTAZIONE:
 Dott. Ing. Filippo Farnasconi
 Ordine degli Ingegneri della Prov. di Perugia n° 4351

PROTOCOLLO DATA

VIADOTTI SUL FOSSO ORNATE DX
 Pianta impalcato e prospetto

CODICE PROGETTO: 700-402-519-002
 PROGETTO: L01115 E 1901
 CODICE ELAB.: T00VI02STRD102
 REVISIONE: A
 SCALA: 1:200

REV.	DESCRIZIONE	DATA	REDATTO	VERIFICATO	APPROVATO
A	Emissione	28/10/2020	M. Onori	E. Barbieri	N. Onori