



KEYPLAN

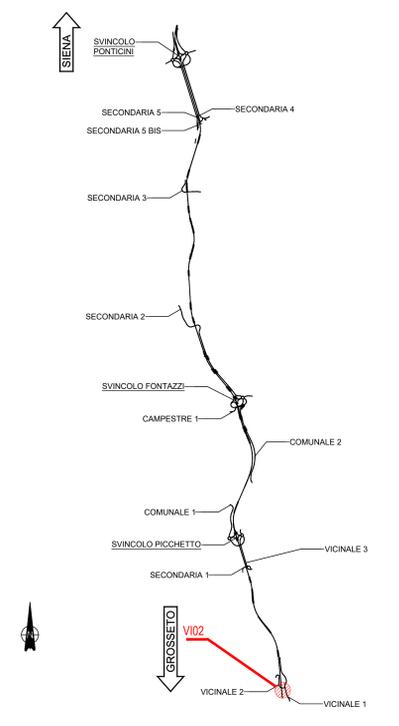


NOTE GENERALI


- TUTTE LE MISURE DELLA CARPENTERIA METALLICA SONO ESPRESSE IN MILLIMETRI, SALVO OVE DIVERSAMENTE INDICATO
- TUTTE LE MISURE DELLA CARPENTERIA STRUTTURALE SONO ESPRESSE IN CENTIMETRI, SALVO OVE DIVERSAMENTE INDICATO
- PER LE CARATTERISTICHE DEI MATERIALI FARE RIFERIMENTO ALL'ELABORATO T00-VI00-STR-SC01

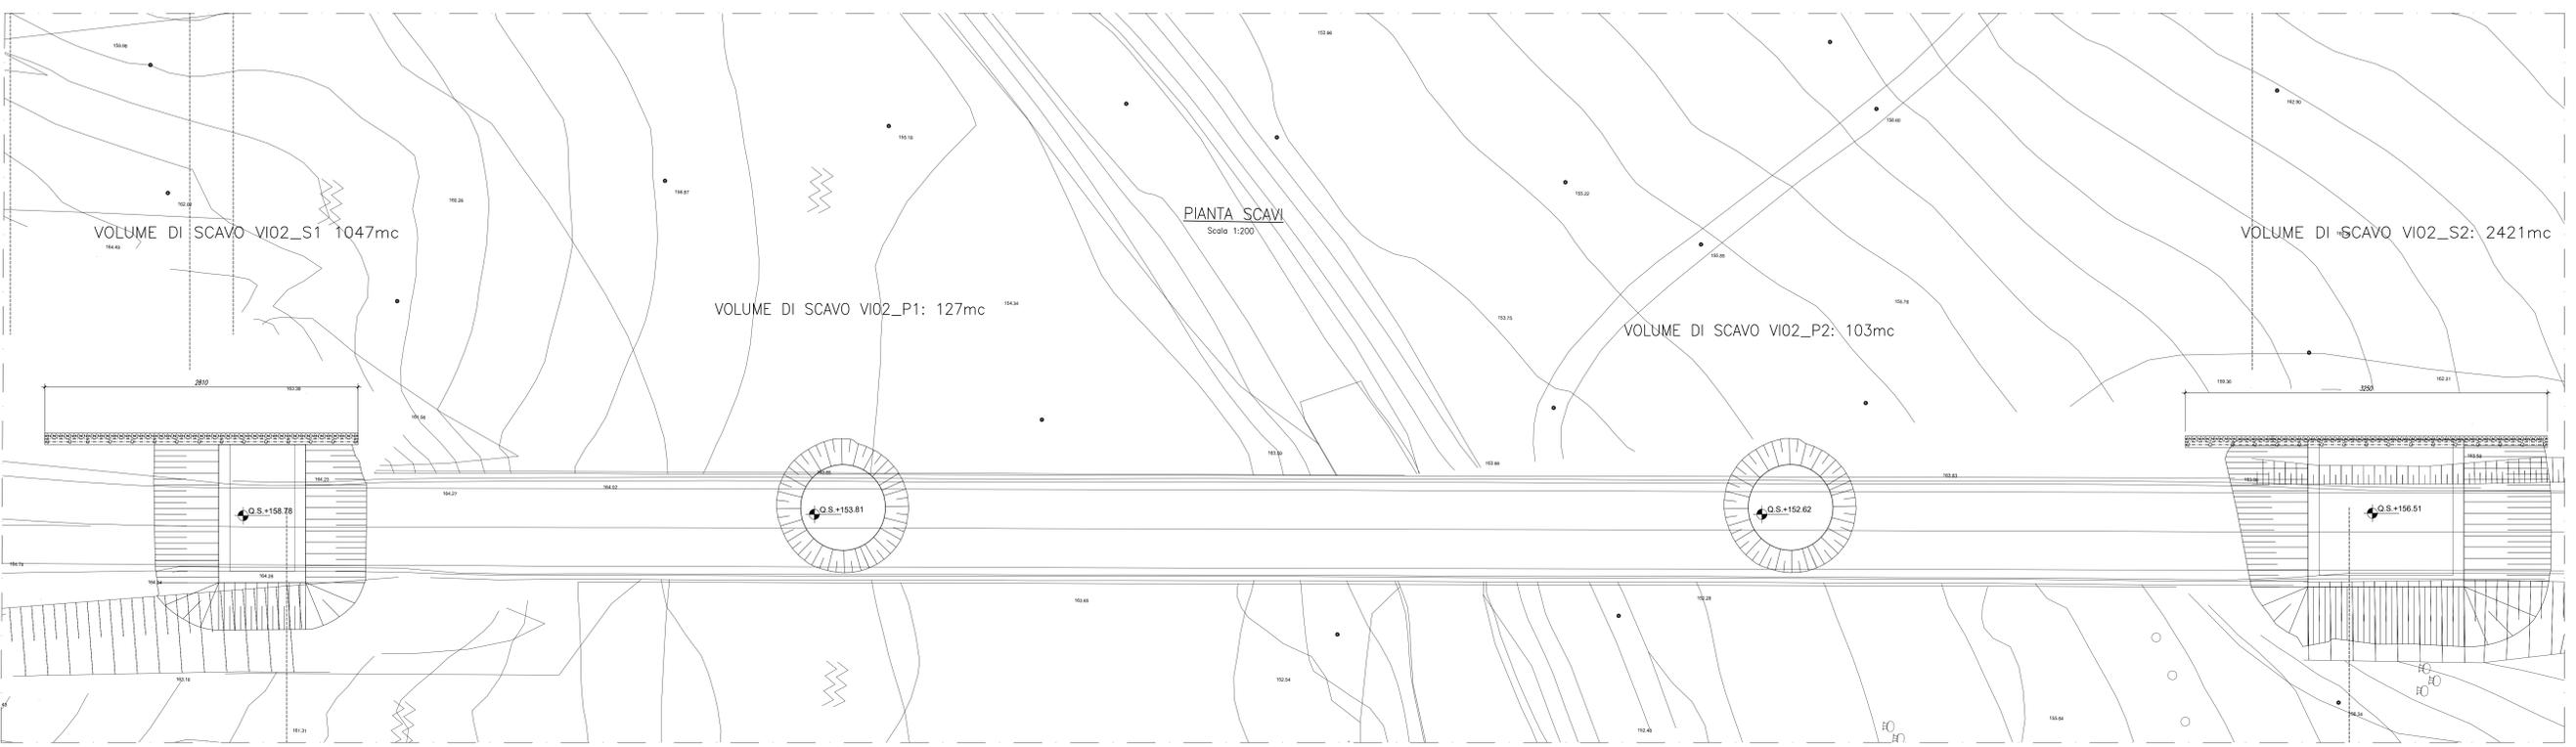


PROSPETTO PARATIA PROVISIONALE SPALLA S1

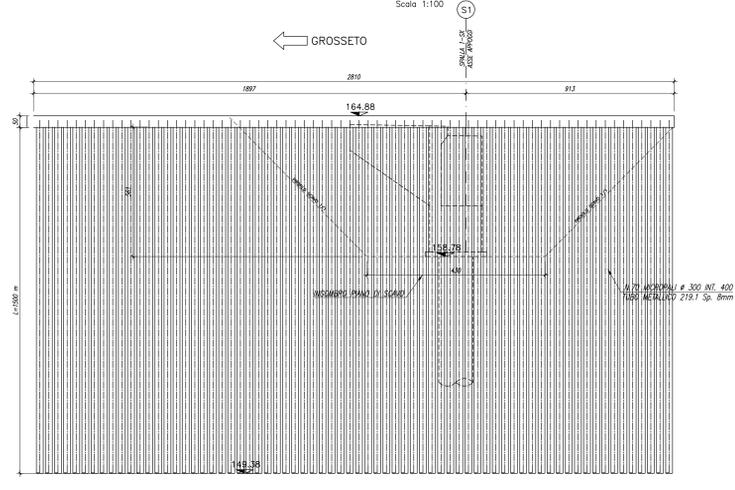


PROSPETTO PARATIA PROVISIONALE SPALLA S2

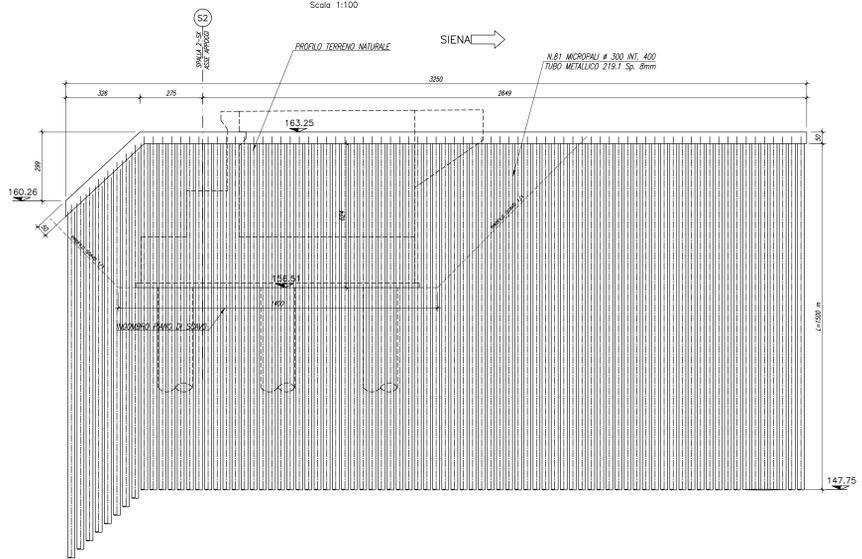

PARATIA MICROPALI

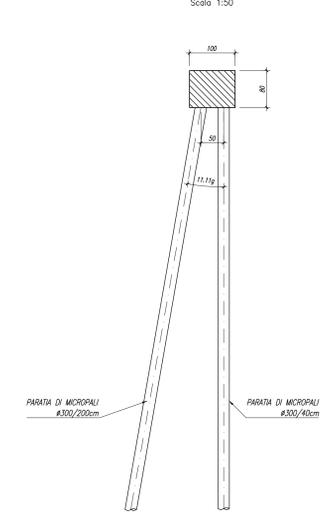

ARMATURA MICROPALO

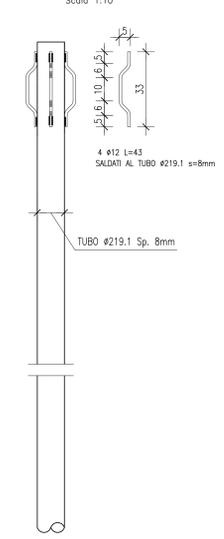

Sanas
GRUPPO FS ITALIANE

Direzione Progettazione e Realizzazione Lavori

ITINERARIO INTERNAZIONALE E78
S.G.C. GROSSETO - FANO
ADEGUAMENTO A 4 CORSIE
NEL TRATTO GROSSETO - SIENA (S.S. 223 "DI PAGANICO")
DAL KM 41+600 AL KM 53+400 - LOTTO 9

PROGETTO ESECUTIVO cod. F115

PROGETTAZIONE: ATI SINTAGMA - GDG - ICARIA		IL GRUPPO DI PROGETTAZIONE: SINTAGMA, GDG, ICARIA	
IL RESPONSABILE DELL'INTEGRAZIONE DELLE PRESTAZIONI SPECIALISTICHE: MANDANITI		IL RESPONSABILE DELLA PROGETTAZIONE: MANDANITI	
Dir. Ing. Franco Caruso		Dir. Ing. Franco Caruso	
Ordine degli Ingegneri della Prov. di Perugia n° A335		Ordine degli Ingegneri della Prov. di Perugia n° A335	
IL PROGETTISTA: Dir. Ing. Federico Duranti Ordine degli Ingegneri della Prov. di Terni n° A844		IL GEOLOGO: Dir. Ing. Giorgio Conquighi Ordine dei Geologi della Regione Umbria n° 108	
IL COLLABORATORE PER LA SICUREZZA IN FASE DI PROGETTAZIONE: Dir. Ing. Franco Paganico Ordine degli Ingegneri della Prov. di Perugia n° A3375		IL RESPONSABILE DELLA PROGETTAZIONE: Dir. Ing. Franco Caruso Ordine degli Ingegneri della Prov. di Perugia n° A335	
PROTOCOLLO	DATA	PROTOCOLLO	DATA

VIADOTTI VIADOTTO SUL FOSSO ORNATE DX
Pianta Scavi

CODICE PROGETTO	NOVEMBRE FILE	REVISIONE	SCALA:
PRODOTTO	120-VI02-STR-2107		
PRODOTTO	1901		
CODICE FILE	T00VI02STRD103		
REVISIONE	A		1:200-1:50
REV.	DESCRIZIONE	DATA	REDAITTO VERIFICATO APPROVATO
A	Emissione	26/02/2007	M.Over E.Bozzini M.Over