


KEYPLAN

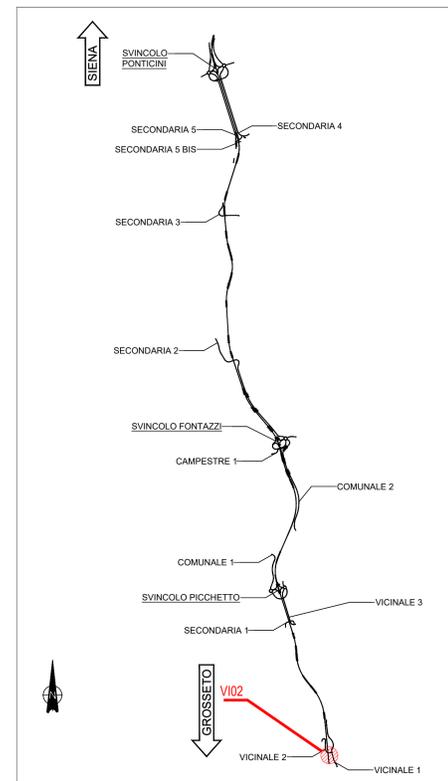


NOTE GENERALI

- TUTTE LE MISURE DELLA CARPENTERIA METALLICA SONO ESPRESSE IN MILLIMETRI, SALVO OVE DIVERSAMENTE INDICATO
- TUTTE LE MISURE DELLA CARPENTERIA STRUTTURALE SONO ESPRESSE IN CENTIMETRI, SALVO OVE DIVERSAMENTE INDICATO
- PER LE CARATTERISTICHE DEI MATERIALI FARE RIFERIMENTO ALL'ELABORATO T00-V100-STR-SC01


VISTA FRONTALE SPALLA S1-DX

Scala 1:100

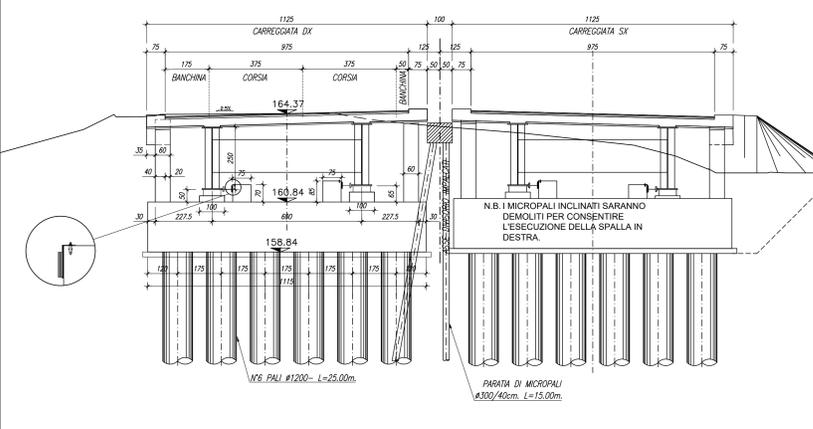


VISTA FRONTALE PILA P1-DX

Scala 1:100

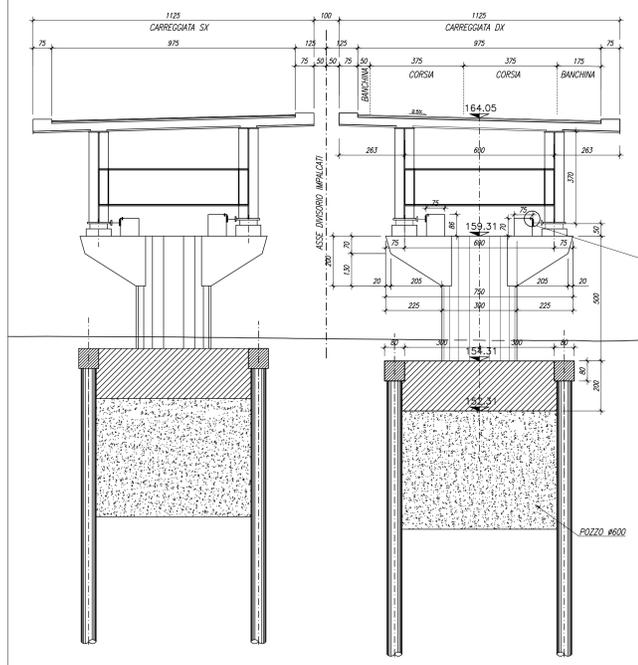


VISTA FRONTALE PILA P2-DX

Scala 1:100

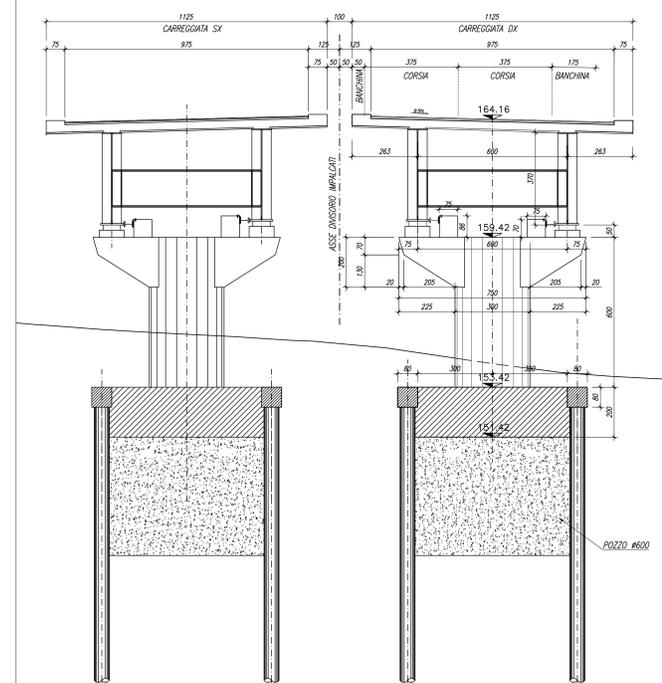


VISTA FRONTALE SPALLA S2-DX

Scala 1:100

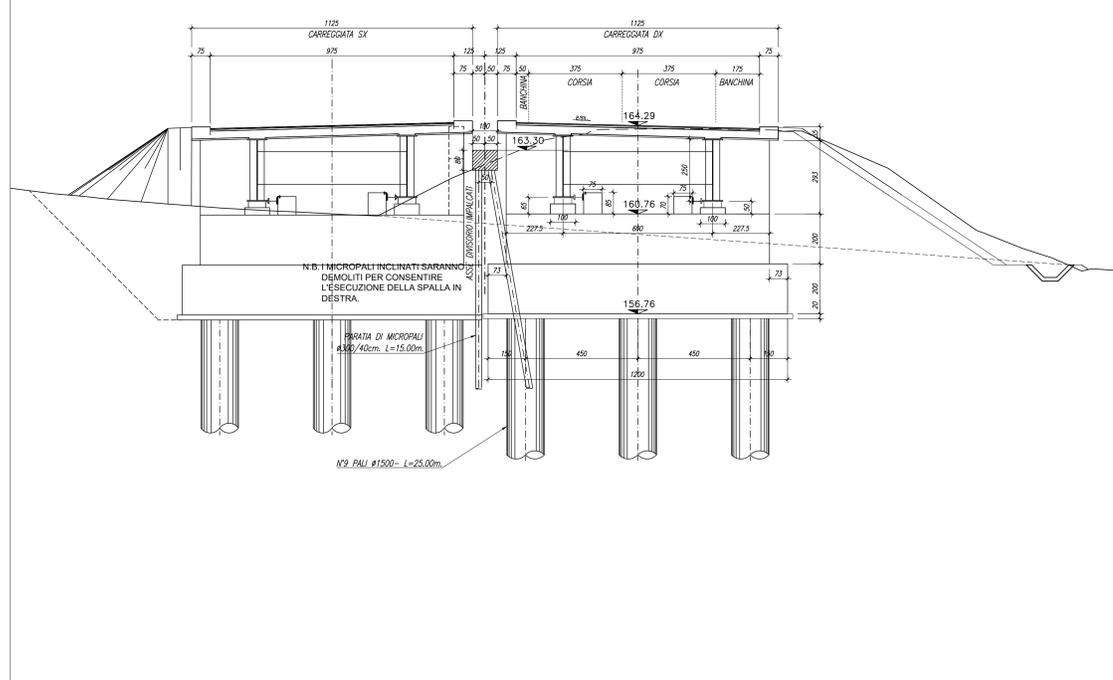

SEZIONE MURI DI RISVOLTO SPALLA S2-DX

Scala 1:100

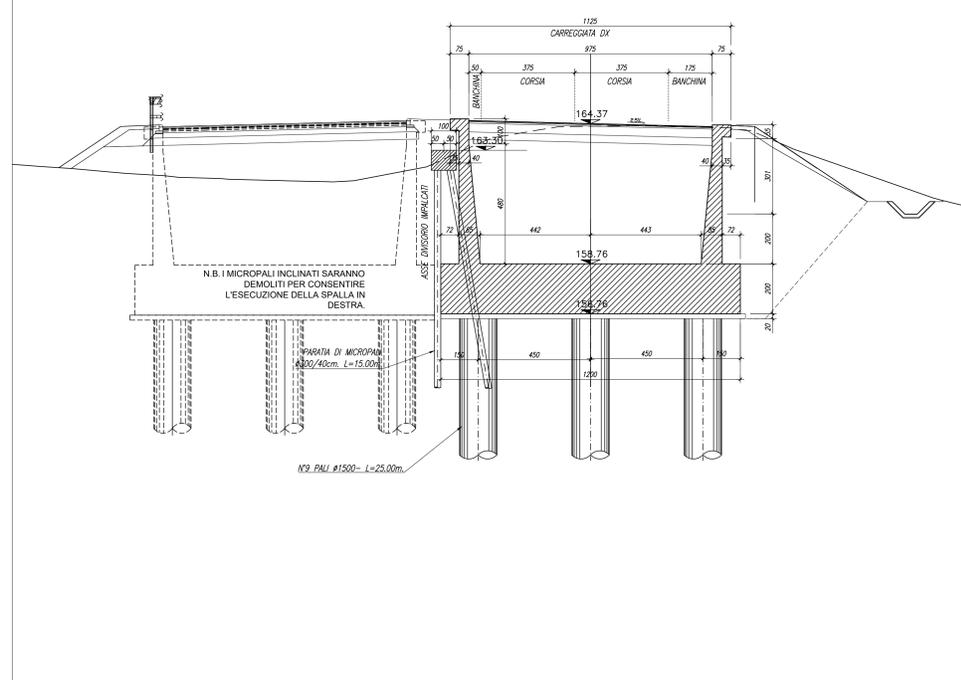

Direzione Progettazione e Realizzazione Lavori

ITINERARIO INTERNAZIONALE E78
S.G.C. GROSSETO - FANO
 ADEGUAMENTO A 4 CORSIE
 NEL TRATTO GROSSETO - SIENA (S.S. 223 "DI PAGANICO")
 DAL KM 41+600 AL KM 53+400 - LOTTO 9

PROGETTO ESECUTIVO

cod. F115

PROGETTAZIONE: ATI SINTAGMA - GDG - ICARIA

IL RESPONSABILE DELL'INTEGRAZIONE DELLE PRESTAZIONI SPECIALISTICHE:
 Dott. Ing. Nando Granieri
 Ordine degli Ingegneri della Prov. di Perugia n° A351

IL GRUPPO DI PROGETTAZIONE:
 SINTAGMA GEOTECNICA ICARIA
 GEOTECHNICAL DESIGN GROUP Icaria
 Società di Ingegneria

IL PROGETTISTA:
 Dott. Ing. Federico Durantoni
 Ordine degli Ingegneri della Prov. di Terni n° A844

Dott. Ing. N. Granieri
 Dott. Ing. S. Baccioni
 Dott. Ing. G. Mariani
 Dott. Ing. F. Durantoni
 Dott. Ing. V. De Gori
 Dott. Ing. S. Pavesi
 Dott. Ing. G. Pelli
 Dott. Ing. G. Sgarbi

IL GEOLOGO:
 Dott. Geol. Giorgio Carpi
 Ordine dei Geologi della Regione Umbra n°108

Dott. Ing. S. Baccioni
 Dott. Ing. E. Sgarbi
 Dott. Ing. L. Dielli
 Dott. Ing. L. Neri
 Dott. Ing. F. Pambiano
 Dott. Ing. F. Bertoli

IL COORDINATORE PER LA SICUREZZA IN FASE DI PROGETTAZIONE:
 Dott. Ing. Filippo Ambrosio
 Ordine degli Ingegneri della Prov. di Perugia n° A351

Dott. Ing. N. Granieri
 Dott. Ing. S. Baccioni
 Dott. Ing. G. Mariani
 Dott. Ing. F. Durantoni
 Dott. Ing. V. De Gori
 Dott. Ing. S. Pavesi
 Dott. Ing. G. Pelli
 Dott. Ing. G. Sgarbi

PROTOCOLLO

DATA



VIADOTTI
VIADOTTO SUL FOSSO ORNATE DX
 Sezioni trasversali

CODICE PROGETTO		NOME FILE		REVISIONE	SCALA:
PROGETTO	UV. MOD. N. MOD.	700-1002-STR-SC01			
L01F115	E1901	T00V102STRS01		A	1:100
A		Emissione	26/10/2020	M. Cecchi	E. Bertoli
REV.	DESCRIZIONE	DATA	REDATTO	VERIFICATO	APPROVATO