


TABELLA ARMATURE PALI Ø1500

POSIZIONE	N. PEZZI	Ø [mm]	L [mm]	L TOT [m]	PESO [kg]	SCHEMA PIEGATURA (misure di filo esterno)	
1	550	32	8000.0	4400.00	27777.20	8000	
2	275	30	10000.0	2750.00	15259.75	10000	
3	11	12	496960.1	5466.56	4854.31	1200	
4	11	12	180910.9	1990.02	1767.14	1200	
5	275	20	12000.0	3300.00	8137.80	12000	
6	44	24	3731.7	164.19	583.05	Ø118	
7	55	24	4083.0	224.57	797.43	Ø126	
8	55	20	4189.8	230.44	568.27	Ø129	
9	225	20	12003.3	2700.74	6660.03	12003.3	
10	11	14	134679.2	1483.67	1792.28	1200	
11	275	32	8000.0	2200.00	13888.60	8000	
12	275	20	2366.0	650.65	1604.51	1876 160° 208.5°	
13	5	32	4145.8	20.73	130.86	Ø129	
16	5	24	4258.9	21.29	75.62	Ø132	
17	5	24	4183.5	20.92	74.28	Ø129	
20	5	24	3768.8	18.84	66.92	Ø114	
26	6	24	4258.9	25.55	90.74	Ø131	
27	4	24	4258.9	17.04	60.49	Ø132	
PESO TOTALE:					84189.28		

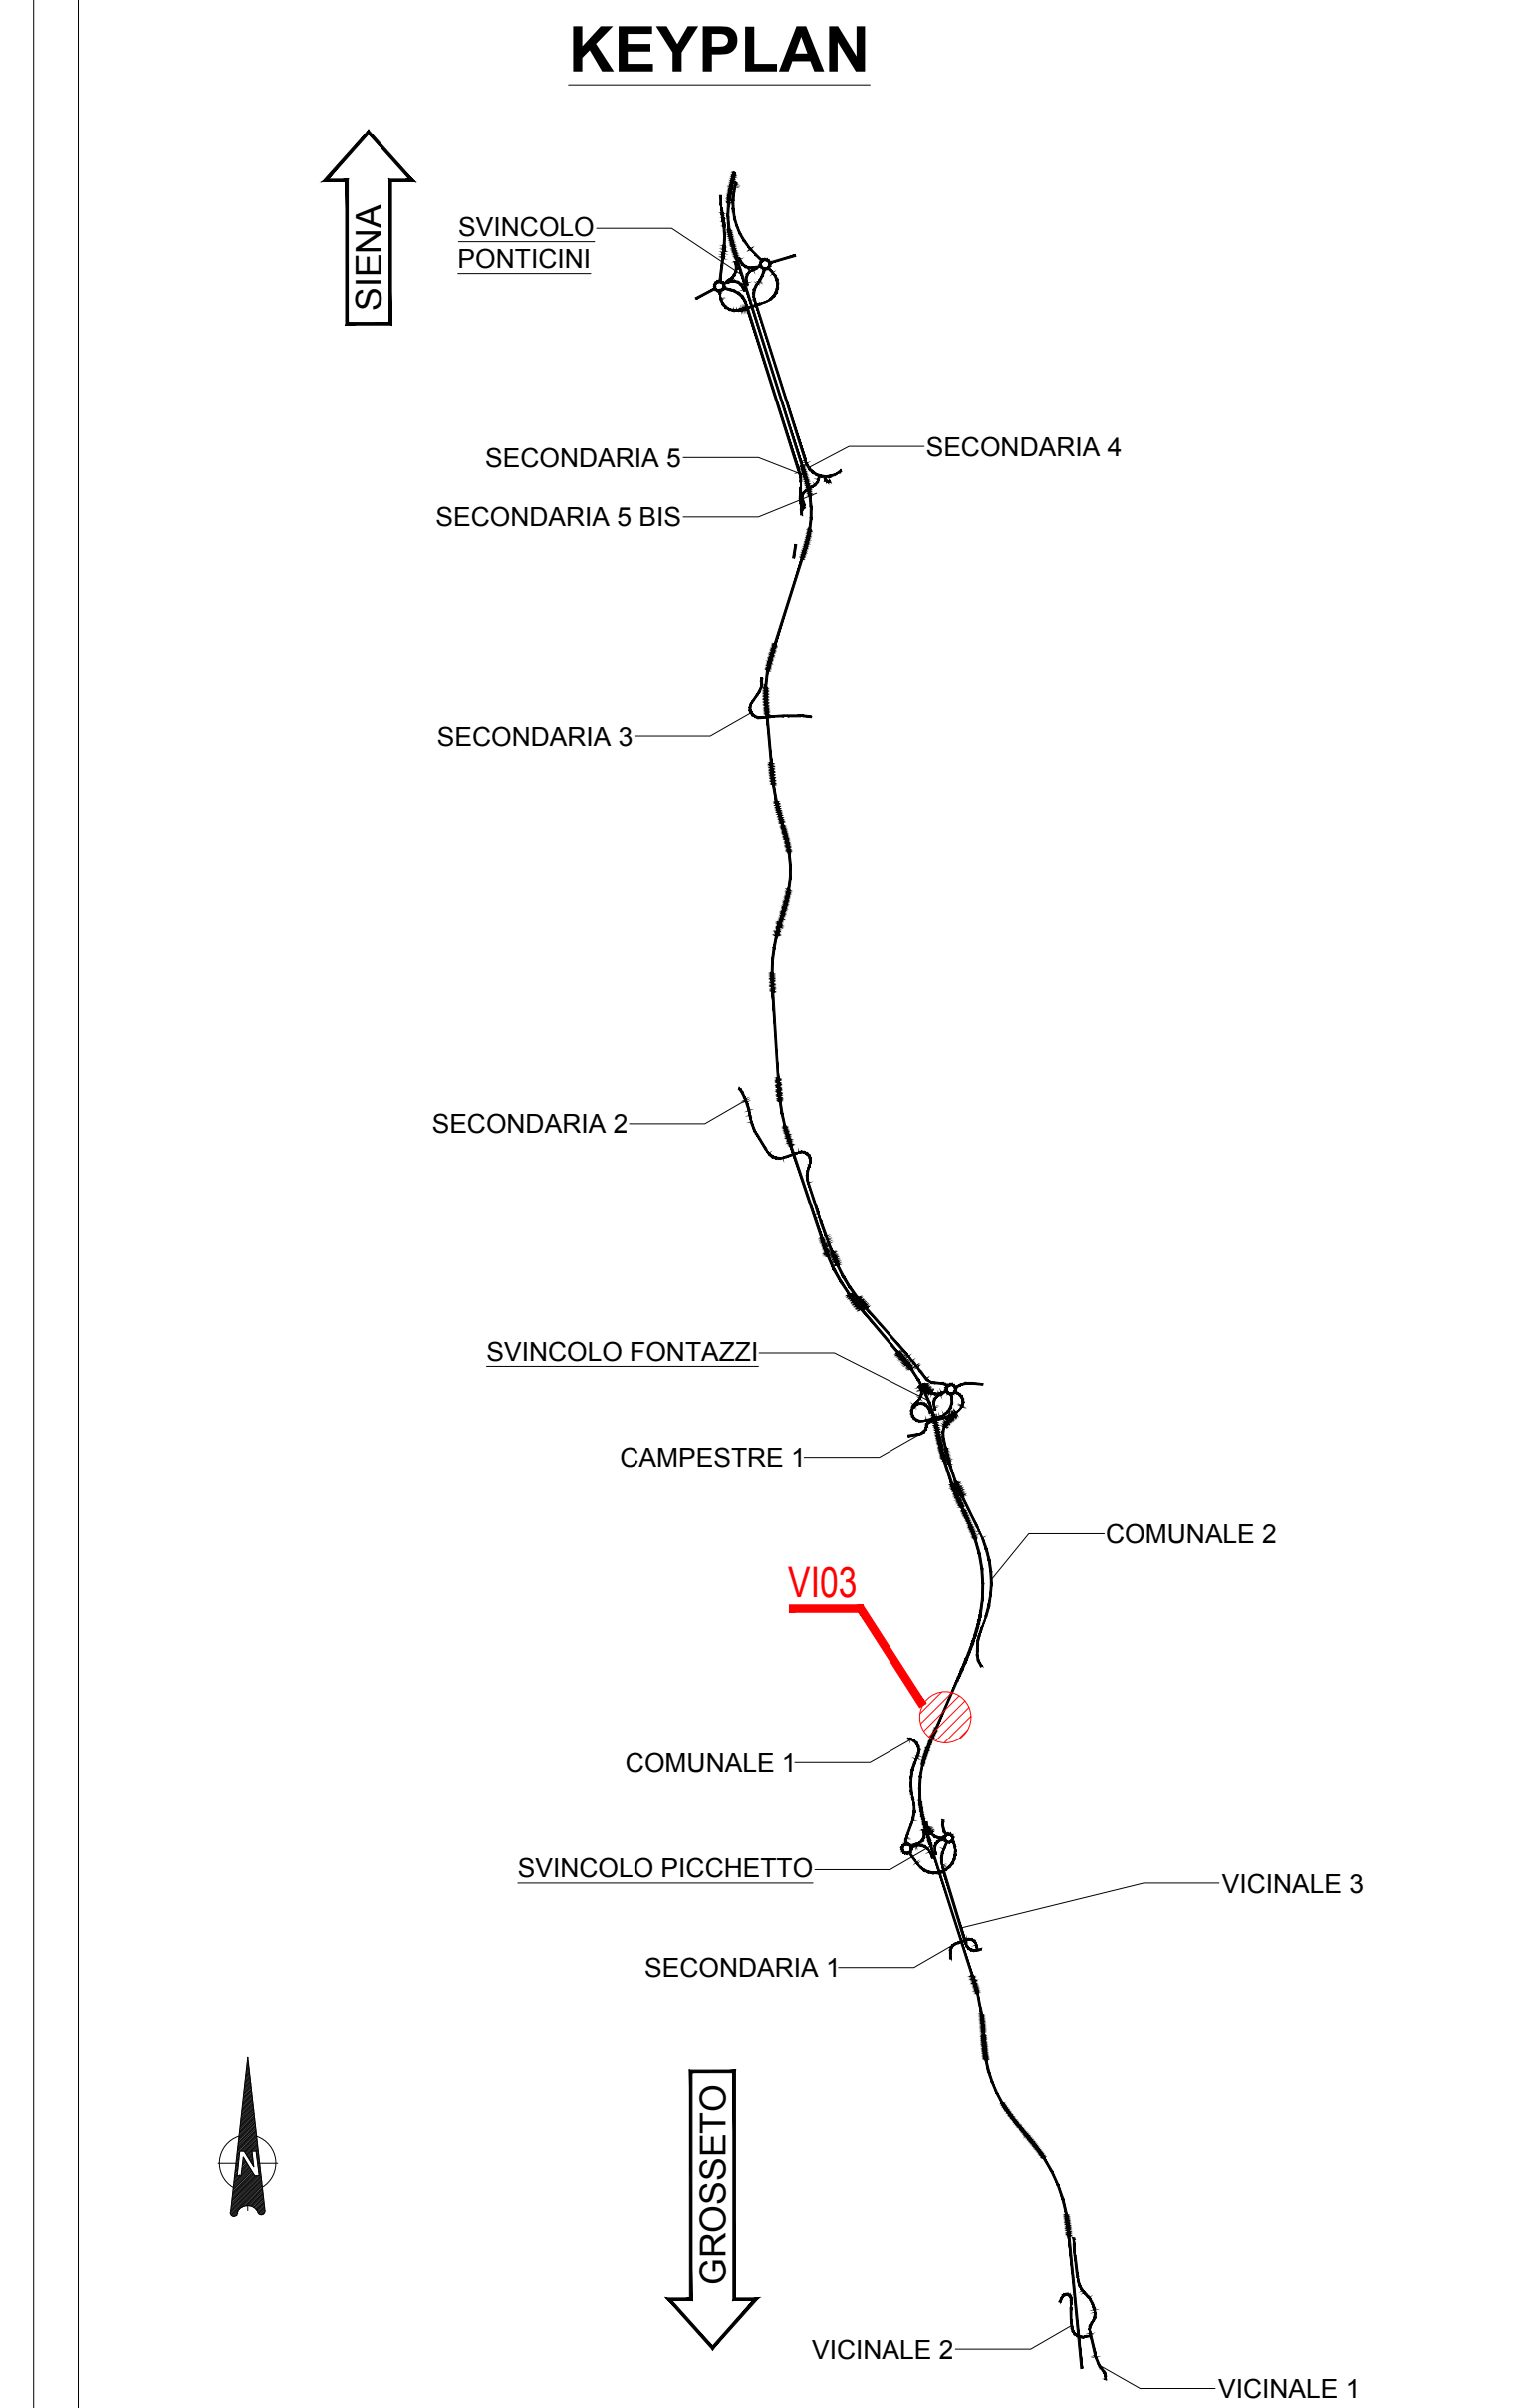

NOTE GENERALI

- TUTTE LE MISURE DELLA CARPENTERIA METALLICA SONO ESPRESSE IN MILLIMETRI, SALVO OVE DIVERSAMENTE INDICATO
- TUTTE LE MISURE DELLA CARPENTERIA STRUTTURALE SONO ESPRESSE IN CENTIMETRI, SALVO OVE DIVERSAMENTE INDICATO
- PER LE CARATTERISTICHE DEI MATERIALI FARE RIFERIMENTO ALL'ELABORATO T00-VI00-STR-SC01

Sanas
GRUPPO FS ITALIANE

Direzione Progettazione e Realizzazione Lavori

ITINERARIO INTERNAZIONALE E78
S.G.C. GROSSETO - FANO
ADEGUAMENTO A 4 CORSIE
NEL TRATTO GROSSETO - SIENA (S.S. 223 "DI PAGANICO")
DAL KM 41+600 AL KM 53+400 - LOTTO 9

PROGETTO ESECUTIVO COD. F115

PROGETTAZIONE: ATI SINTAGMA - GDG - ICARIA

IL RESPONSABILE DELL'INTEGRAZIONE DELLE PRESTAZIONI SPECIALISTICHE: Dott. Ing. Riccardo Granieri
IL GRUPPO DI PROGETTAZIONE: SINTAGMA, GEOTECNICA DESIGN GROUP, ICARIA

IL PROGETTISTA: Dott. Ing. Federico Durastanti
IL GEOLOGO: Dott. Geol. Giorgio Carquigiani

IL COORDINATORE PER LA SICUREZZA IN FASE DI PROGETTAZIONE: Dott. Ing. Filippo Ambrosio

PROTOCOLLO DATA

VIADOTTI
VIADOTTO SUL FIUME MERSE SX
Armatura spalla S1 - Pali fondazione

CODICE PROGETTO: LQF115 E 1901
NOME FILE: T00-VI03-STR-AR01
REVISIONE: A
SCALA: Varie

REV. DESCRIZIONE DATA REDATTO VERIFICATO APPROVATO

A Emissione 26/10/2020 M. Ceo E. Bertolucci N. Granieri