POZZO ø600 – ARMATURA SEZIONE A–A

Scala 1:50

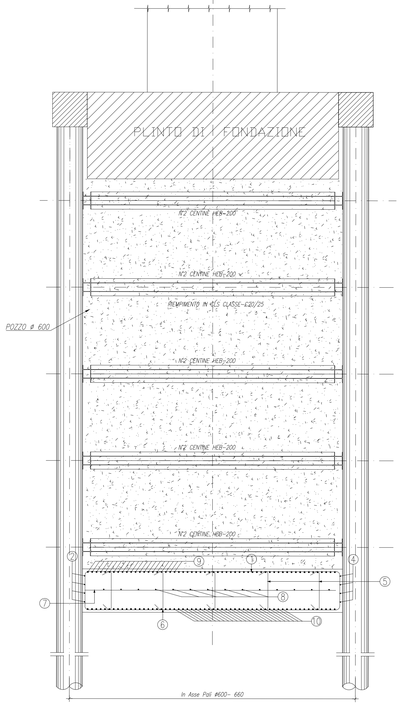

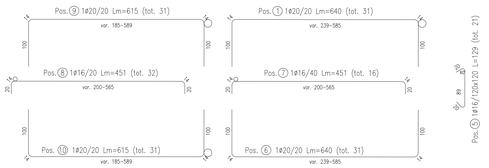

PIANTA ARMATURA FONDELLO

Scala 1:50

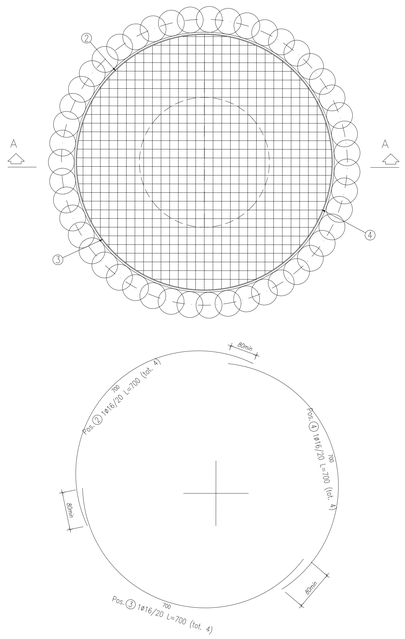

PIANTA ARMATURA CORDOLO

Scala 1:50

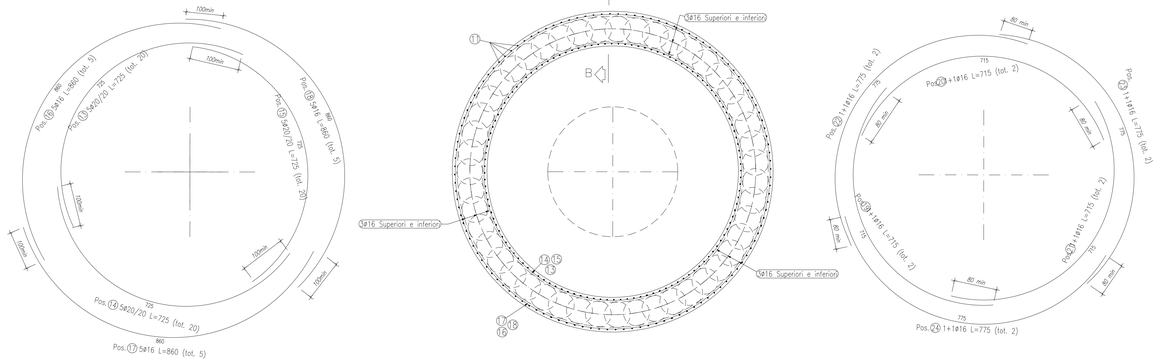

ARMATURA PALO ø600 – L=12.00m

Scala 1:50

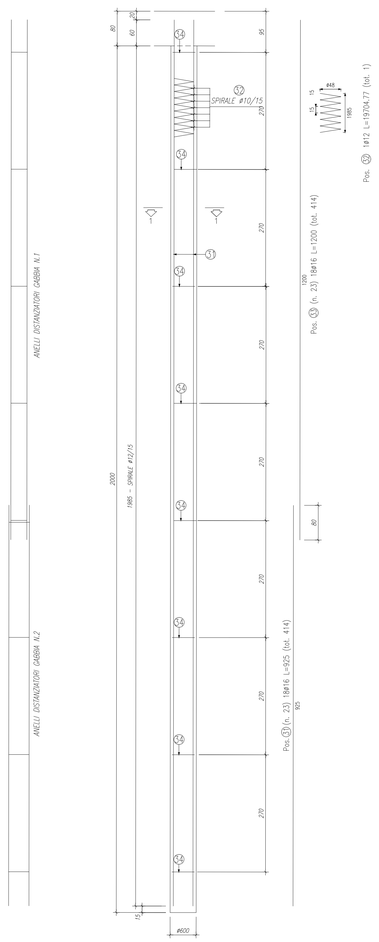

SEZIONE B–B

Scala 1:20

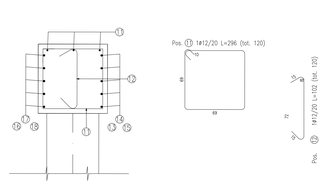

SEZIONE 1–1

Scala 1:25

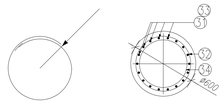

TABELLA ARMATURE PALO

ELEMENTO: RAMPA NORD PALI L=12.00m — N.ELEMENTI: 1

POSIZIONE	N. PEZZI	ø [mm]	L [mm]	L. TOT [m]	PESO [kg]	CODICE	SCHEMA PIEGATURA (misure al filo esterno)
31	414	16	9250.0	3829.50	6042.95	000	9250
32	1	12	197047.7	197.05	174.98	ITA3766	ø45 1985 15
33	414	16	12000.0	4968.00	7839.50	000	12000
34	161	16	2418.7	389.41	614.49	677B	ø59
PESO TOTALE:					14671.92		

TABELLA ARMATURE POZZO

POSIZIONE	N. PEZZI	ø [mm]	L [mm]	L. TOT [m]	PESO [kg]	CODICE	SCHEMA PIEGATURA (misure al filo esterno)
1	31	20	-- x --	198.35	489.13	454	185 x1 185
2	4	16	7000.0	28.00	44.18	677	7000
3	4	16	7000.0	28.00	44.18	677	185 7000 185
4	4	16	7000.0	28.00	44.18	677	185 7000 7000 185
5	21	16	1290.0	27.09	42.75	292	620 850 620
6	31	20	-- x --	198.35	489.13	454	185 x1 185
7	16	16	-- x --	72.12	113.81	454	185 x1 185
8	32	16	-- x --	144.25	227.62	454	185 x1 185
9	31	20	-- x --	190.60	470.02	454	185 x1 185
10	31	20	-- x --	190.60	470.02	454	185 x1 185
PESO TOTALE:					2435.02		

TABELLA ARMATURE CORDOLO

POSIZIONE	N. PEZZI	ø [mm]	L [mm]	L. TOT [m]	PESO [kg]	CODICE	SCHEMA PIEGATURA (misure al filo esterno)
12	120	12	1016.0	121.92	108.26	292	620 620
13	20	20	7250.0	145.00	357.57	677	7250
14	20	20	7250.0	145.00	357.57	677	185 7250 185
15	20	20	7250.0	145.00	357.57	677	185 7250 7250 185
16	5	16	8600.0	43.00	67.85	677	8600
17	5	16	8600.0	43.00	67.85	677	185 8600 185
18	5	16	8600.0	43.00	67.85	677	185 8600 8600 185
PESO TOTALE:					1384.52		
ELEMENTO: MULTIDIREZIONALE LF						N.ELEMENTI: 1	
POSIZIONE	N. PEZZI	ø [mm]	L [mm]	L. TOT [m]	PESO [kg]	CODICE	SCHEMA PIEGATURA (misure al filo esterno)
11	120	12	2960.0	355.20	315.42	595	1100 690
PESO TOTALE:					315.42		

RIEPILOGO DISTINTA FERRI – Acciaio tipo B450C

MULTIDIREZIONALE LF	Kg	1384.52
	Kg	315.42
TOTALE Kg		1699.94

KEYPLAN

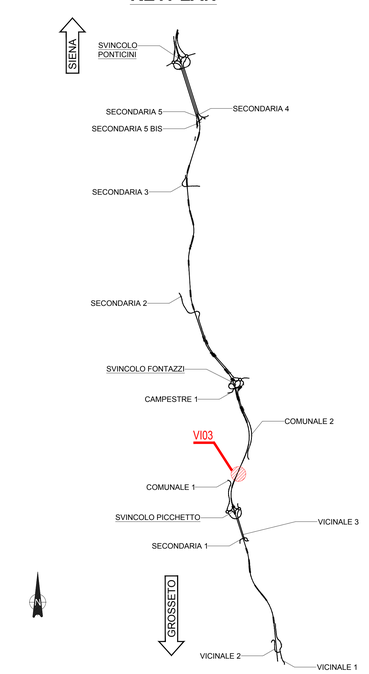

NOTE GENERALI

- TUTTE LE MISURE DELLA CARPENTERIA METALLICA SONO ESPRESSE IN MILLIMETRI, SALVO OVE DIVERSAMENTE INDICATO
- TUTTE LE MISURE DELLA CARPENTERIA STRUTTURALE SONO ESPRESSE IN CENTIMETRI, SALVO OVE DIVERSAMENTE INDICATO
- PER LE CARATTERISTICHE DEI MATERIALI FARE RIFERIMENTO ALL'ELABORATO T00–VI00–STR–SC01

anas GRUPPO FS ITALIANE

Direzione Progettazione e Realizzazione Lavori

ITINERARIO INTERNAZIONALE E78
S.G.C. GROSSETO - FANO
ADEGUAMENTO A 4 CORSIE
NEL TRATTO GROSSETO - SIENA (S.S. 223 "DI PAGANICO")
DAL KM 41+600 AL KM 53+400 - LOTTO 9

PROGETTO ESECUTIVO — COD. FI15

PROGETTAZIONE: ATI SINTAGMA - GDG - ICARIA

IL RESPONSABILE DELL'INTEGRAZIONE DELLE PRESTAZIONI SPECIALISTICHE:
Dott. Ing. Nando Granieri
Ordine degli Ingegneri della Prov. di Perugia n° A351

IL PROGETTISTA:
Dott. Ing. Federico Durastanti
Ordine degli Ingegneri della Prov. di Terni n° A844

IL GEOLOGO:
Dott. Geol. Giorgio Cerquiglini
Ordine dei Geologi della Regione Umbria n°108

Il R.U.P.:
Ilott. Ing.
Raffaele Franco Carso

IL COORDINATORE PER LA SICUREZZA IN FASE DI PROGETTAZIONE:
Dott. Ing. Filippo Pambianco
Ordine degli Ingegneri della Prov. di Perugia n° A1373

IL GRUPPO DI PROGETTAZIONE:
MANDATARIA: Sintagma
MANDANTI: GEOTECHNICAL DESIGN GROUP, ICARIA società di ingegneria

Dott. Ing. N.Granieri, Dott.Arch. N.Kamenicky, Dott.Ing. A.Bonci, Dott.Arch. A.Bracchini, Dott.Ing. F.Durastanti, Dott.Ing. E.Bartolocci, Dott.Geol. G.Cerquiglini, Dott.Ing. L.Sementa, Dott.Ing. L.Stronna, Dott.Ing. E.Sellari, Dott.Ing. L.Dinelli, Dott.Ing. L.Nani, Dott.Ing. F.Pambianco, Dott. Agr. F.Horn Hulk
Dott. Ing. D.Carlaccini, S.Sacconi, M.Cerri, Ing. V. De Gori, C.Consorti, F.Dominici
Dott. Ing. V.Rotisciani, F.Macchioni, M.Cerri, V.Piumini, G.Pulli, C.Sugaroni

PROTOCOLLO | DATA

VIADOTTI
VIADOTTO SUL FIUME MERSE SX
Armatura pila 3 - Pozzo e Pali Secanti

CODICE PROGETTO	NOME FILE	REVISIONE	SCALA:
PROGETTO: LOFI15 — LIV. PROG.: E — N. PROG.: 1901	T00-VI03-STR-AR06 — CODICE ELAB.: T00VI03STRAR06	A	1:50

REV.	DESCRIZIONE	DATA	REDATTO	VERIFICATO	APPROVATO
A	Emissione	28/02/2020	M.Crea	E.Bartolocci	N.Granieri