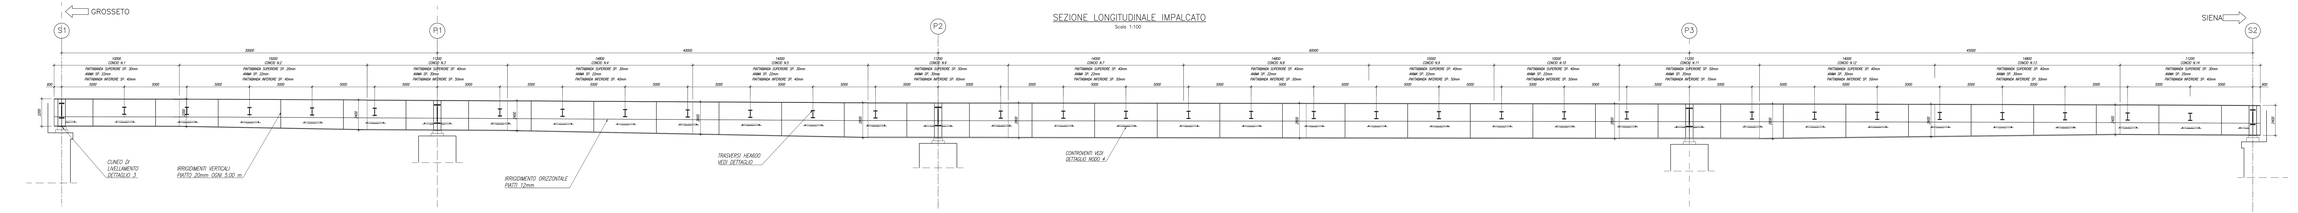

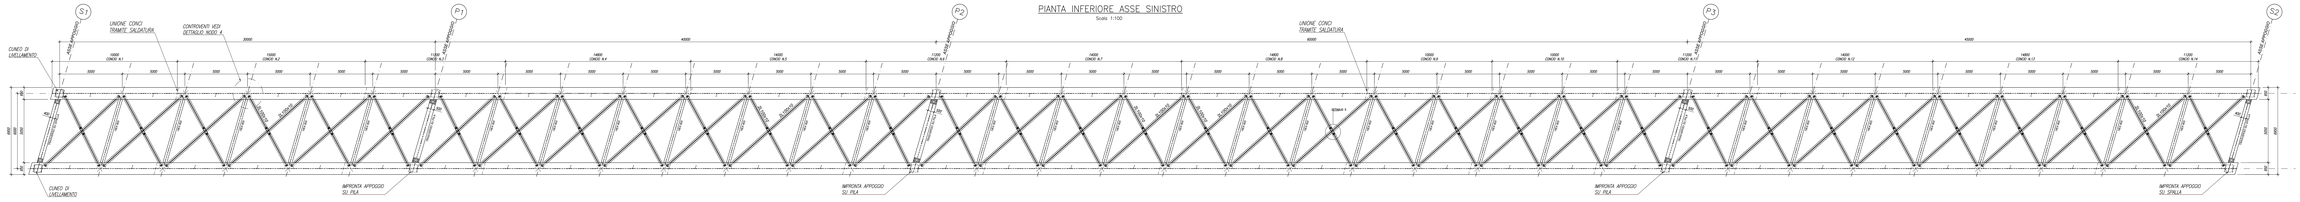

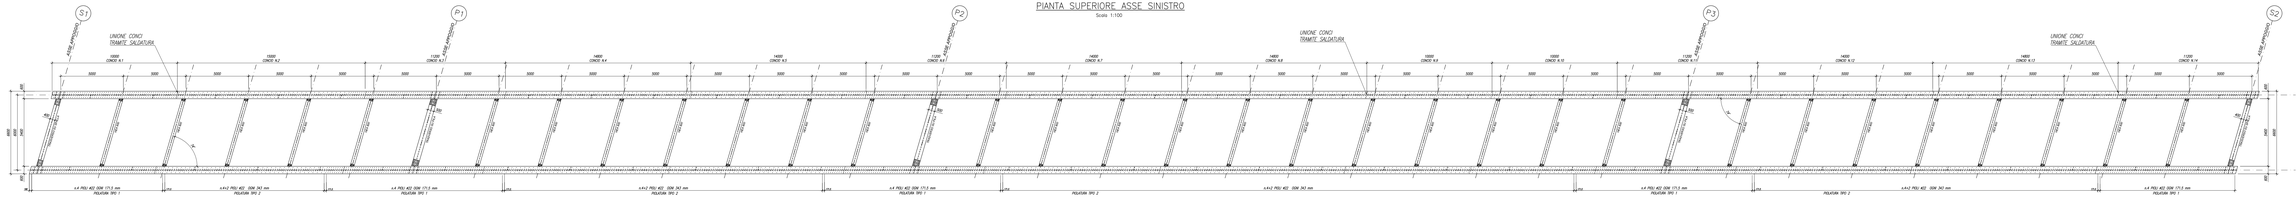

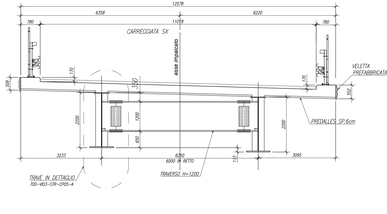

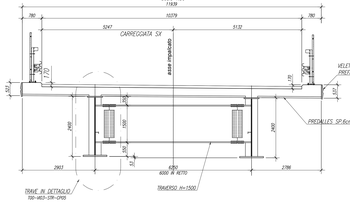

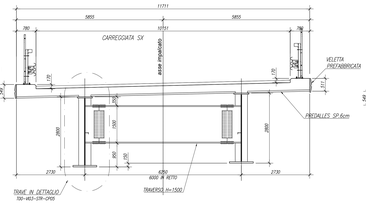

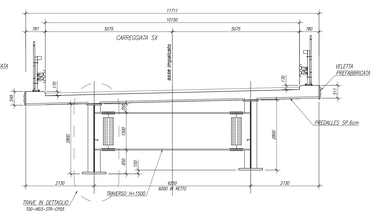

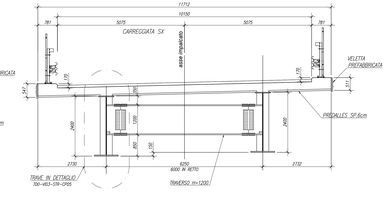

SALDATURE TIPO A CORDONE D'ANGOLO

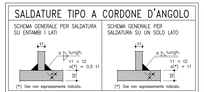

SALDATURE TIPO A PIENA PENETRAZIONE

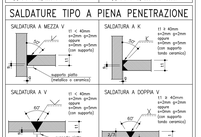

NOTE

- Garantire la completa sigillatura di tutte le saldature.
- Eventuali giunti tecnici inseriti dal costruttore dovranno essere preventivamente approvati dal progettista e comunque saranno eseguiti a piena penetrazione e controllati al 100% con UT o RX secondo UNI EN 1435 e UNI EN 12062.
- Secondo D.M. 14/01/2008, le giunzioni saranno eseguite mediante saldature di I classe t. eseguite a controlli non distruttivi (circolare 02/02/2009 n. 617 c.s.lgs. per a.8.3.1.4.4, lab. a4.2.iv (art.8), E'. richiesta approvazione del progetto di saldatura da parte di ente certificato.

KEYPLAN

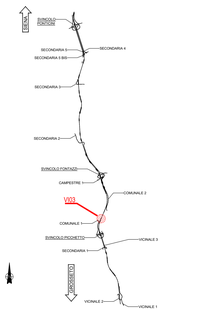

NOTE GENERALI

- TUTTE LE MISURE DELLA CARPENTERIA METALLICA SONO ESPRESSE IN MILLIMETRI, SALVO OVE DIVERSAMENTE INDICATO
- TUTTE LE MISURE DELLA CARPENTERIA STRUTTURALE SONO ESPRESSE IN CENTIMETRI, SALVO OVE DIVERSAMENTE INDICATO
- PER LE CARATTERISTICHE DEI MATERIALI FARE RIFERIMENTO ALL'ELABORATO TOO-VIOO-STR-SC01

anas
GRUPPO FS ITALIANE

Direzione Progettazione e Realizzazione Lavori

ITINERARIO INTERNAZIONALE E78
S.G.C. GROSSETO - FANO
ADEGUAMENTO A 4 CORSIE
NEL TRATTO GROSSETO - SIENA (S.S. 223 "DI PAGANICO")
DAL KM 41+600 AL KM 53+400 - LOTTO 9

PROGETTO ESECUTIVO — COD. FI15

PROGETTAZIONE: ATI SINTAGMA - GDG - ICARIA

IL RESPONSABILE DELL'INTEGRAZIONE DELLE PRESTAZIONI SPECIALISTICHE:
Dott. Ing. Davide Gusmini
Ordine degli Ingegneri della Prov. di Perugia n° 4201

IL PROGETTISTA:
Dott. Ing. Federico Cavalieri
Ordine degli Ingegneri della Prov. di Terni n° 1884

I DIRETTORI:
Dott. Geol. Giorgio Cerquiglini
Ordine dei Geologi della Regione Umbria n°108

P.A. e P.
Dott. Agr. Fabio Lucci
Dott. Agr. Francesco Cerai

IL COORDINATORE PER LA SICUREZZA IN FASE DI PROGETTAZIONE:
Dott. Ing. Filippo Pantaloni
Ordine degli Ingegneri della Prov. di Perugia n° A1070

IL GRUPPO DI PROGETTAZIONE:
MANDATARIA:
Sintagma
MANDANTI:
GEOTECHNICAL DESIGN GROUP — ICARIA

Dott. Ing. G.Cipriani — Dott. Ing. A.Pasqualini — Dott. Geol. G.Cerquiglini — Dott. Ing. F.Pambianco
Dott. Ing. P.Chiarelli — Dott. Ing. M.Ricci — Dott. Ing. A.Di Luzio — Dott. Ing. G.Piccinini
Dott. Ing. V.Piunno — Dott. Ing. L.Rosati — Dott. Ing. L.Mezzanotte — Dott. Ing. F.Lucchini
Dott. Ing. S.Sangiorgi — Dott. Ing. M.Sargentoni — Dott. Ing. F.Cecconi — Dott. Ing. C.Fiaschini
Dott. Ing. A.Vinci — Dott. Ing. A.Grimaldi — Dott. Ing. A.Pieroni — Dott. Ing. L.Leoni
Dott. Ing. S.Sabatini — Dott. Ing. G.Gasbarri — Dott. Ing. V.Piunno — Dott. Ing. M.Ingrassia
Dott. Ing. V.Ianniello — Dott. Ing. M.Petrini — Dott. Ing. M.Valeri — Dott. Ing. C.Fiaschini
Dott. Ing. M.Pecci — Dott. Ing. G.Scopetta — Geom. V.Piacentini — Geom. F.Cecconi — Geom. C.Fiaschini

PROTOCOLLO — DATA

ORDINE DEGLI INGEGNERI PROVINCIA DI PERUGIA — DOTTORE INGEGNERE FILIPPO PANTALONI — SETTORE CIVILE E AMBIENTALE — N. A1070

ORDINE DEGLI INGEGNERI PROVINCIA DI TERNI — DOTTORE INGEGNERE FEDERICO CAVALIERI — SETTORE CIVILE E AMBIENTALE — N. A884

VIADOTTI
VIADOTTO SUL FIUME MERSE SX
Carpenteria Metallica impalcato - Pianta, sezioni e Particolari

CODICE PROGETTO		NOME FILE	REVISIONE	SCALA:
PROGETTO / LIV. PROG. / N. PROG.	CODICE ELAB.	TOO-WE3-STR-CP08-A		
LOTTO 15 E 1.9.0.1	T00 V103 STR CP06		A	-

REV.	DESCRIZIONE	DATA	REDATTO	VERIFICATO	APPROVATO
A	Emissione		L.Di Marco	F.Bartolucci	A.Grimaldi