ARMATURA PALI ø1500 L=38.00m

Scala 1:50

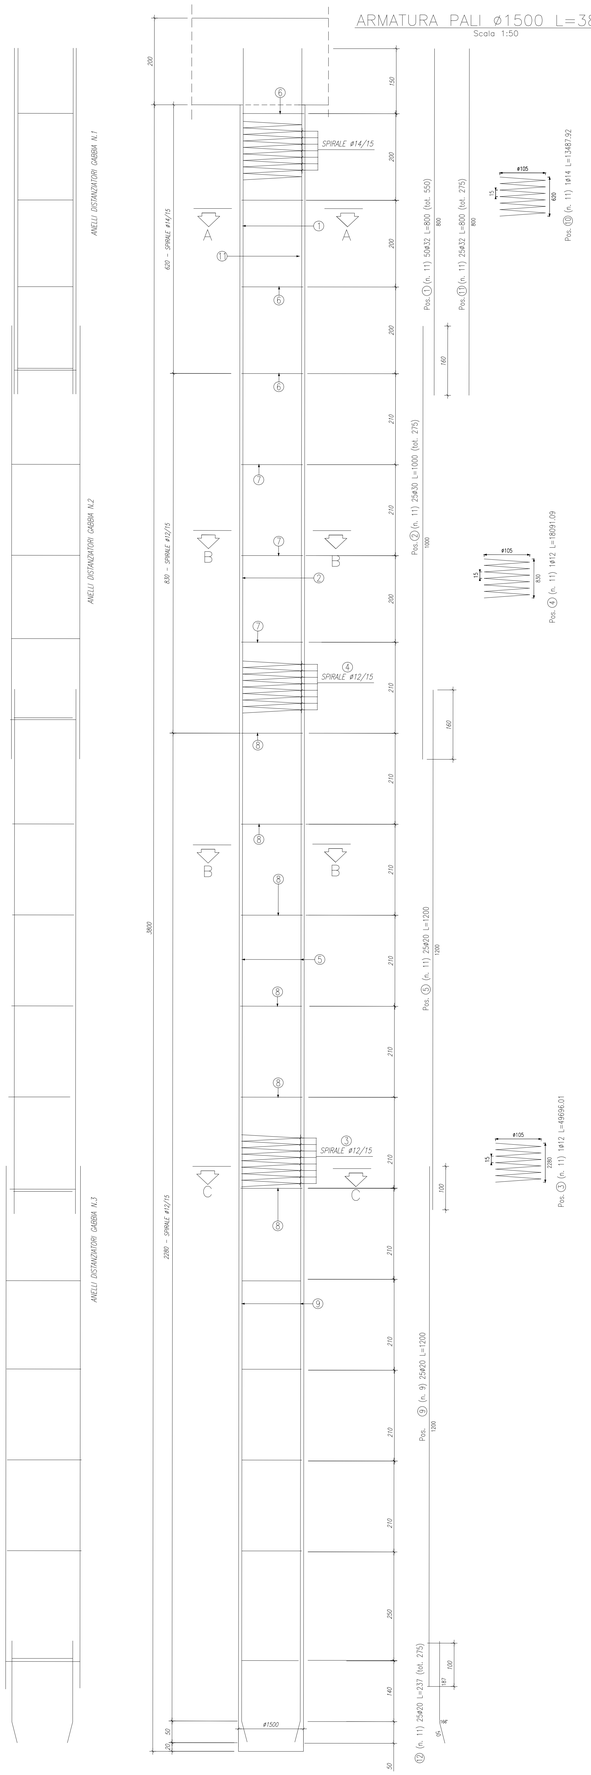

SEZIONE A–A

Scala 1:25

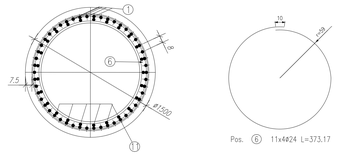

SEZIONE B–B

Scala 1:25

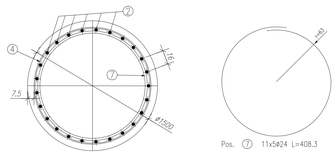

SEZIONE C–C

Scala 1:25

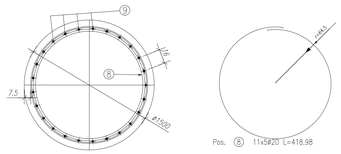

TABELLA ARMATURE PALI ø1500

POSIZIONE	N. PEZZI	ø [mm]	L [mm]	L. TOT [m]	PESO [kg]	SCHEMA PIEGATURA (misure al filo esterno)
1	550	32	8000.0	4400.00	27777.20	8000
2	275	30	10000.0	2750.00	15259.75	10000
3	11	12	496960.1	5466.56	4854.31	ø105 2280 15
4	11	12	180910.9	1990.02	1767.14	ø105 830 15
5	275	20	12000.0	3300.00	8137.80	12000
6	44	24	3731.7	164.19	583.05	ø118
7	55	24	4083.0	224.57	797.43	ø126
8	55	20	4189.8	230.44	568.27	ø129
9	225	20	12003.3	2700.74	6660.03	12003.3
10	11	14	134879.2	1483.67	1792.28	ø105 830 15
11	275	32	8000.0	2200.00	13888.60	8000
12	275	20	2366.0	650.65	1604.51	166° 1870 698.6
13	5	32	4145.8	20.73	130.86	ø129
16	5	24	4258.9	21.29	75.62	ø132
17	5	24	4183.5	20.92	74.28	ø129
20	5	24	3768.8	18.84	66.92	ø116
26	6	24	4258.9	25.55	90.74	ø132
27	4	24	4258.9	17.04	60.49	ø132
			PESO TOTALE:		84189.28	

KEYPLAN

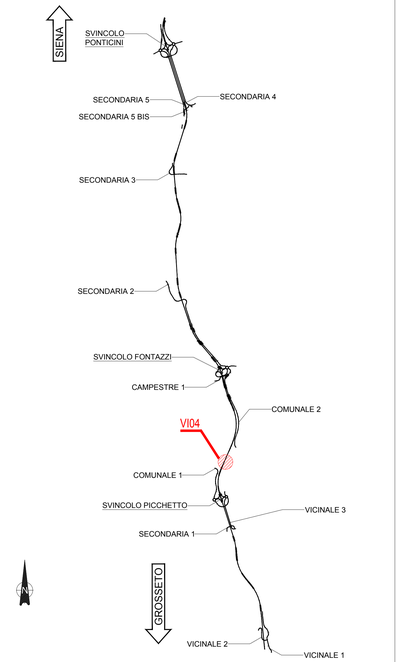

NOTE GENERALI

- TUTTE LE MISURE DELLA CARPENTERIA METALLICA SONO ESPRESSE IN MILLIMETRI, SALVO OVE DIVERSAMENTE INDICATO
- TUTTE LE MISURE DELLA CARPENTERIA STRUTTURALE SONO ESPRESSE IN CENTIMETRI, SALVO OVE DIVERSAMENTE INDICATO
- PER LE CARATTERISTICHE DEI MATERIALI FARE RIFERIMENTO ALL'ELABORATO T00–VI00–STR–SC01

Anas GRUPPO FS ITALIANE

Direzione Progettazione e Realizzazione Lavori

ITINERARIO INTERNAZIONALE E78
S.G.C. GROSSETO - FANO

ADEGUAMENTO A 4 CORSIE
NEL TRATTO GROSSETO - SIENA (S.S. 223 "DI PAGANICO")
DAL KM 41+600 AL KM 53+400 - LOTTO 9

PROGETTO ESECUTIVO — COD. FI15

PROGETTAZIONE: ATI SINTAGMA - GDG - ICARIA

IL RESPONSABILE DELL'INTEGRAZIONE DELLE PRESTAZIONI SPECIALISTICHE:
Dott. Ing. Nando Granieri
Ordine degli Ingegneri della Prov. di Perugia n° A351

IL PROGETTISTA:
Dott. Ing. Federico Durastanti
Ordine degli Ingegneri della Prov. di Terni n° A844

IL GEOLOGO:
Dott. Geol. Giorgio Cerquiglini
Ordine dei Geologi della Regione Umbria n°108

Il R.U.P.
Dott. Ing.
Raffaele Franco Carso

IL COORDINATORE PER LA SICUREZZA IN FASE DI PROGETTAZIONE:
Dott. Ing. Filippo Pambianco
Ordine degli Ingegneri della Prov. di Perugia n° A1373

PROTOCOLLO | DATA

IL GRUPPO DI PROGETTAZIONE:
MANDATARIA: Sintagma
MANDANTI: GEOTECHNICAL DESIGN GROUP; ICARIA

Dott. Ing.	N. Granieri	Dott. Ing.	D. Cartaxcini	Dott. Ing.	V. Rotisciani
Dott.Arch.	N. Kamenicky	Dott. Ing.	S. Sacconi	Dott. Ing.	F. Macchioni
Dott.Ing.	V. Truffini	Dott. Ing.	A. Riva	Geom.	C. Vicchini
Dott.Arch.	A. Bracchini	Dott. Ing.	V. De Gori	Dott. Ing.	V. Piunno
Dott.Ing.	E. Durastanti	Dott. Ing.	C. Consorti	Dott. Ing.	G. Putti
Dott.Ing.	E. Bartolocci	Geom.	F. Dominici	Geom.	C. Sugaroni
Dott.Geol.	G. Cerquiglini				
Geom.	S. Scopetta				
Dott.Ing.	L. Sbrenna				
Dott.Ing.	E. Zenobi				
Dott.Ing.	L. Nani				
Dott.Ing.	F. Pambianco				
Dott. Agr.	F. Berti Nulli				

ORDINE DEGLI INGEGNERI DELLA PROVINCIA DI PERUGIA — Sezione A — BETTONI PIGLIONE — NANDO GRANIERI — SETTORE CIVILE E AMBIENTALE, SETTORE INDUSTRIALE, SETTORE DELL'INFORMAZIONE

ORDINE degli INGEGNERI della PROVINCIA di TERNI — FEDERICO DURASTANTI — A844

VIADOTTI
VIADOTTO SUL FIUME MERSE DX
Armatura spalla S1 - Pali fondazione

CODICE PROGETTO			NOME FILE	REVISIONE	SCALA:
PROGETTO	LIV. PROG.	N. PROG.	T00-VI04-STR-AR01		
LOFI15	E	1901	CODICE ELAB. T00VI04STRAR01	A	Varie

REV.	DESCRIZIONE	DATA	REDATTO	VERIFICATO	APPROVATO
A	Emissione	28/02/2020	M.Orez	E.Bartolocci	N.Granieri