ARMATURA STRATO INFERIORE

Scala 1:50

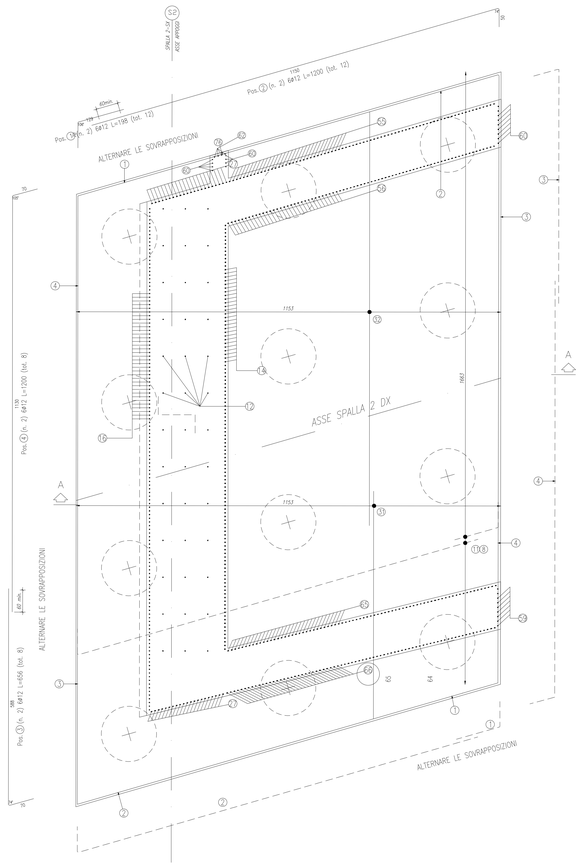

ARMATURA STRATO SUPERIORE

Scala 1:50

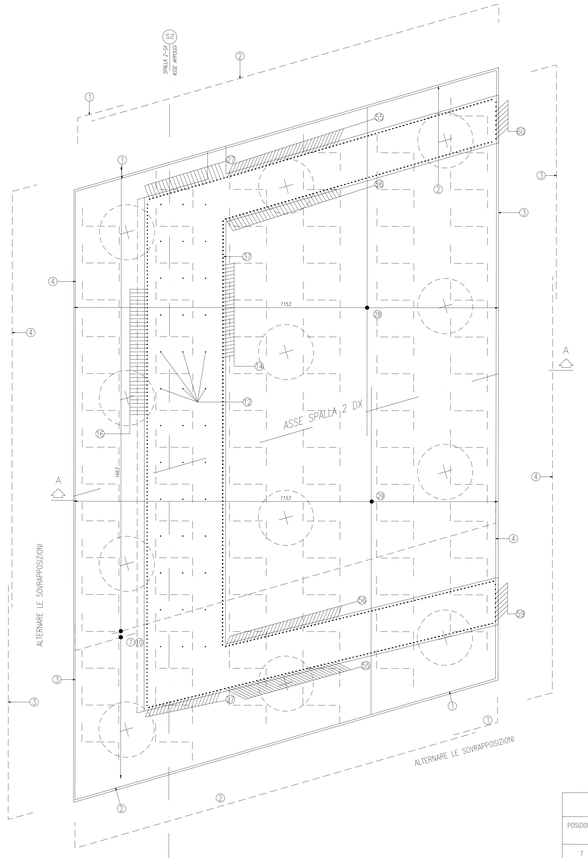

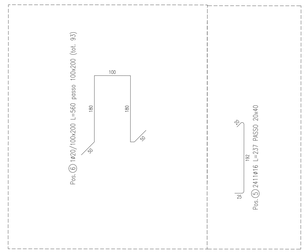

SEZIONE LONGITUDINALE A-A

Scala 1:50

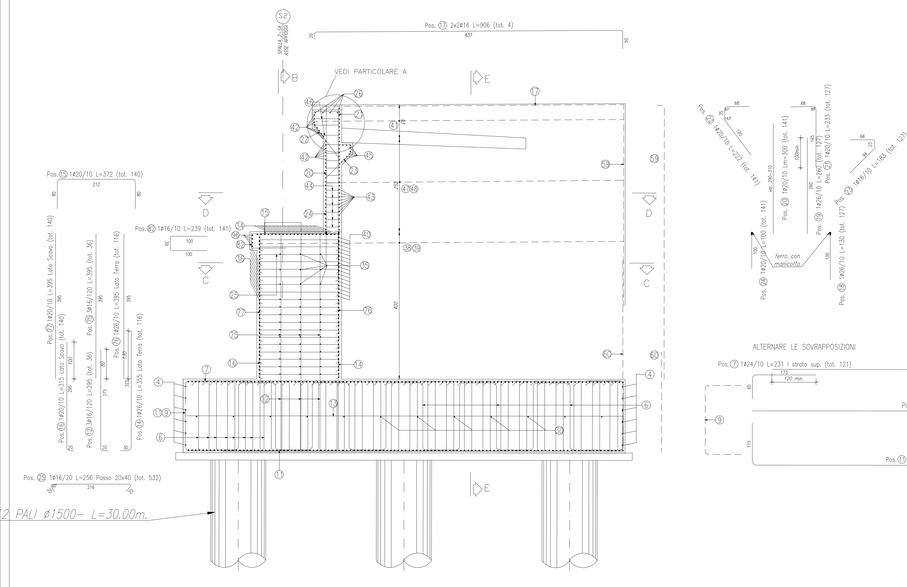

PARTICOLARE "A"

Scala 1:25

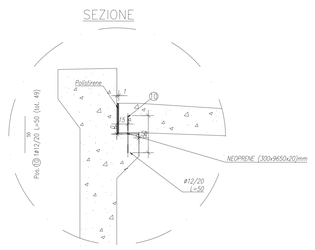

SOLETTA OSCILLANTE

Scala 1:50

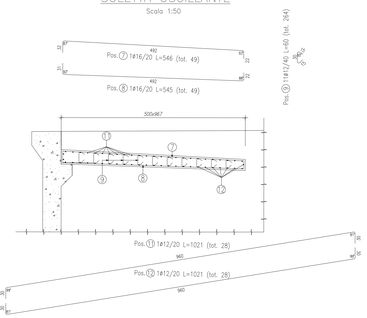

TABELLA ARMATURE SOLETTA OSCILLANTE

POSIZIONE	N. PEZZI	ϕ [mm]	L [mm]	L. TOT [m]	PESO [kg]	SCHEMA PIEGATURA (misure al filo esterno)
7	49	16	5455.9	267.34	421.86	4920
8	49	16	5448.9	267.00	421.32	4921.2
9	264	12	600.0	158.40	140.66	300
11	28	12	10205.0	285.74	253.74	9599.4
12	28	12	10207.5	285.81	253.80	9601.9
PESO TOTALE:				1491.38		
ELEMENTO: Cordolo diaframma					N.ELEMENTI:	1
POSIZIONE	N. PEZZI	ϕ [mm]	L [mm]	L. TOT [m]	PESO [kg]	SCHEMA PIEGATURA (misure al filo esterno)
10	49	12	500.0	24.50	21.76	500
PESO TOTALE:				21.76		

RIEPILOGO DISTINTA FERRI - Acciaio tipo B450C

Cordolo diaframma	Kg	1491.38
	Kg	21.76
	TOTALE Kg	1513.14

KEYPLAN

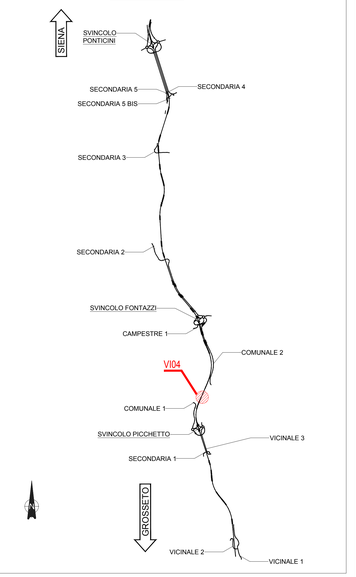

NOTE GENERALI

- TUTTE LE MISURE DELLA CARPENTERIA METALLICA SONO ESPRESSE IN MILLIMETRI, SALVO OVE DIVERSAMENTE INDICATO
- TUTTE LE MISURE DELLA CARPENTERIA STRUTTURALE SONO ESPRESSE IN CENTIMETRI, SALVO OVE DIVERSAMENTE INDICATO
- PER LE CARATTERISTICHE DEI MATERIALI FARE RIFERIMENTO ALL'ELABORATO T00-VI00-STR-SC01

anas GRUPPO FS ITALIANE

Direzione Progettazione e Realizzazione Lavori

ITINERARIO INTERNAZIONALE E78
S.G.C. GROSSETO - FANO
ADEGUAMENTO A 4 CORSIE
NEL TRATTO GROSSETO - SIENA (S.S. 223 "DI PAGANICO")
DAL KM 41+600 AL KM 53+400 - LOTTO 9

PROGETTO ESECUTIVO — cod. FI15

PROGETTAZIONE: ATI SINTAGMA - GDG - ICARIA

IL RESPONSABILE DELL'INTEGRAZIONE DELLE PRESTAZIONI SPECIALISTICHE: Dott. Ing. Nando Granieri, Ordine degli Ingegneri della Prov. di Perugia n° A351

IL PROGETTISTA: Dott. Ing. Federico Durastanti, Ordine degli Ingegneri della Prov. di Terni n° A844

IL GEOLOGO: Dott. Geol. Giorgio Cerquiglini, Ordine dei Geologi della Regione Umbria n°108

IL R.U.P.: Dott. Ing. Raffaele Franco Corso

IL COORDINATORE PER LA SICUREZZA IN FASE DI PROGETTAZIONE: Dott. Ing. Filippo Pambianco, Ordine degli Ingegneri della Prov. di Perugia n° A1373

IL GRUPPO DI PROGETTAZIONE: MANDATARIA: Sintagma — MANDANTI: GDG Cerquiglini Design Group; ICARIA

Dott. Ing.	N. Granieri	Dott. Ing.	G. Carlaccini
Dott.Arch.	N. Kamenicky	Dott. Ing.	S. Sacconi
Dott. Ing.	F. Bigi	Dott. Ing.	L. Cipolla
Dott.Arch.	A. Bracchini	Dott. Ing.	V. De Gori
Dott.Ing.	F. Durastanti	Dott. Ing.	C. Consorti
Dott. Ing.	F. Pambianco	Geom.	F. Dominici
Dott.Geol.	G. Cerquiglini		
Geom.	S. Scopetta		
Dott.Ing.	S. Bellezza		
Dott.Ing.	S. Stefani		
Dott.Ing.	L. Dowell		
Dott.Ing.	L. Ferri		
Dott.Ing.	F. Pambianco		
Dott. Agr.	F. Berti Nulli		

Dott. Ing.	V. Rotoloni	Dott. Ing.	F. Maschioni
Dott. Ing.	F. Bigi	Dott. Ing.	L. Cipolla
Dott. Ing.	V. Punno	Dott. Ing.	G. Puli
Dott. Ing.	C. Consorti	Geom.	C. Sugarono
Geom.	F. Dominici		

REVISIONE DELLA PROGETTAZIONE: Dott. Ing. Nando Granieri, Ordine degli Ingegneri della Prov. di Perugia n° A351

PROTOCOLLO — DATA

VIADOTTI
VIADOTTO SUL FIUME MERSE DX
Armatura spalla S2 - Tav. 1 di 3

CODICE PROGETTO			NOME FILE	REVISIONE	SCALA:
PROGETTO: LOFI15	LIV. PROG.: E	N. PROG.: 1901	T00-VI04-STR-AR06		
			CODICE ELAB.: T00VI04STRAR06	A	Varie

REV.	DESCRIZIONE	DATA	REDATTO	VERIFICATO	APPROVATO
A	Emissione	28/02/2020	M.Crea	E.Bartolocci	N.Granieri