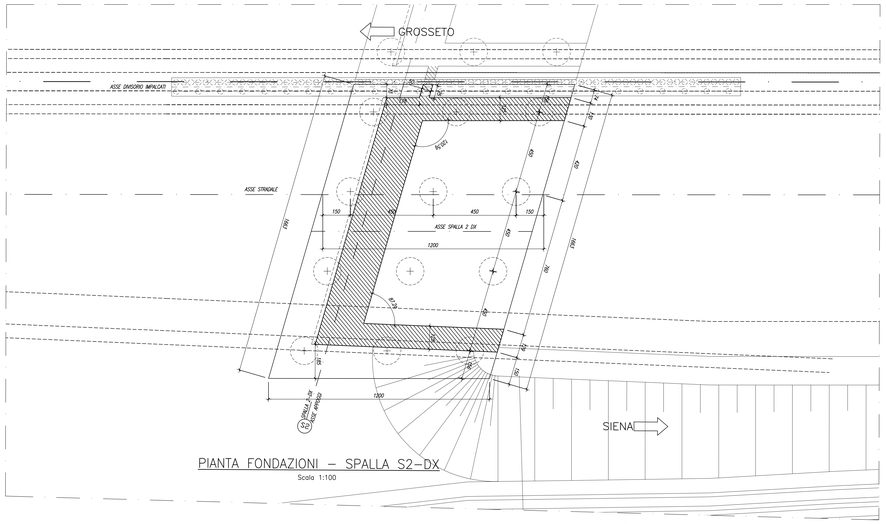

PIANTA FONDAZIONI – SPALLA S2–DX
Scala 1:100

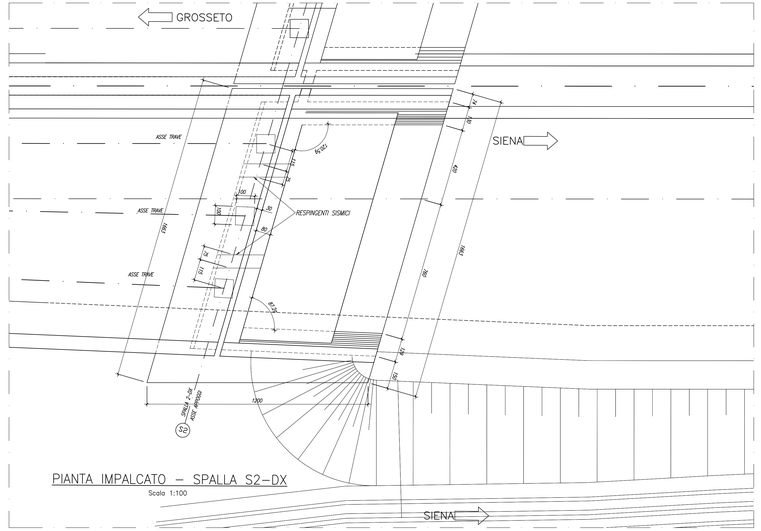

PIANTA IMPALCATO – SPALLA S2–DX
Scala 1:100

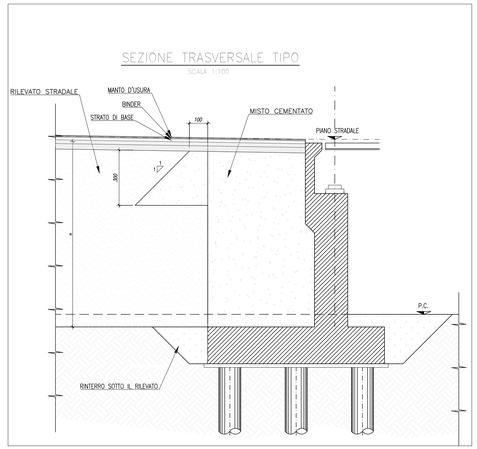

SEZIONE TRASVERSALE TIPO
SCALA 1:100

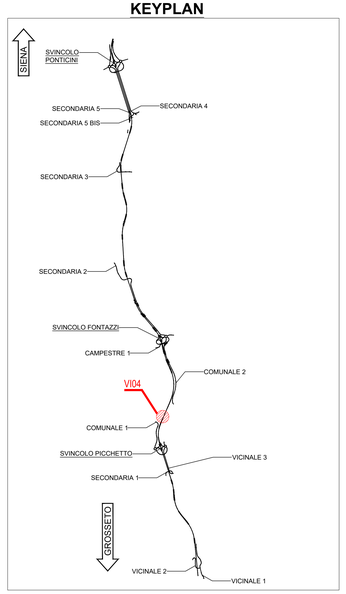

KEYPLAN

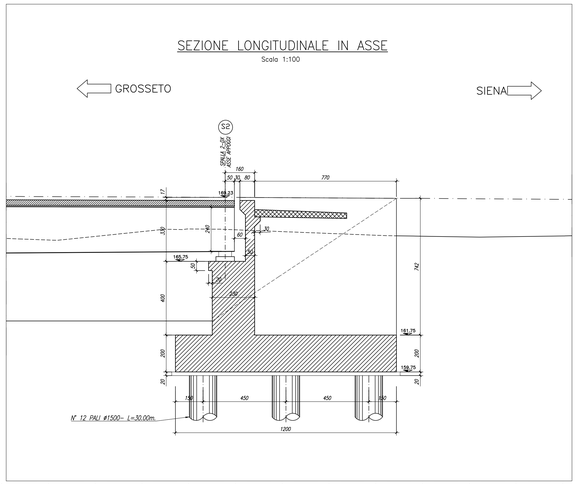

SEZIONE LONGITUDINALE IN ASSE
Scala 1:100

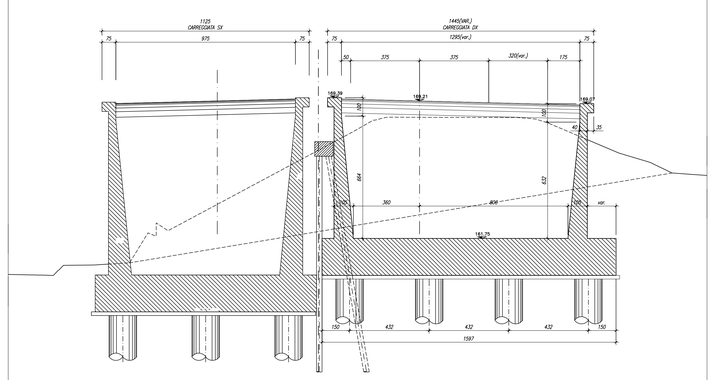

SEZIONE TRASVERSALE MURI RISVOLTO SPALLA S2–DX
Scala 1:100

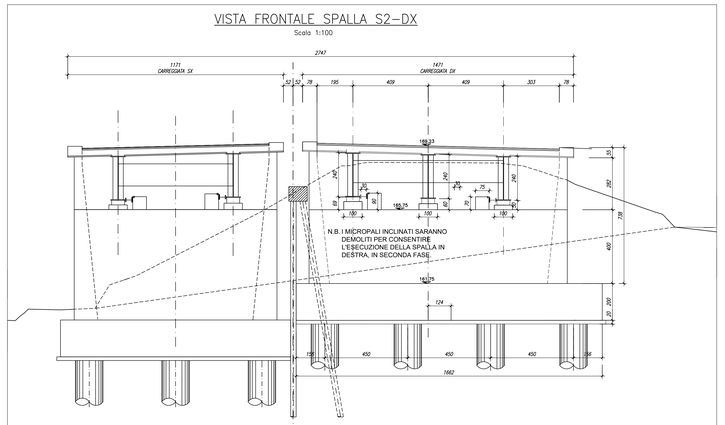

VISTA FRONTALE SPALLA S2–DX
Scala 1:100

NOTE GENERALI

- TUTTE LE MISURE DELLA CARPENTERIA METALLICA SONO ESPRESSE IN MILLIMETRI, SALVO OVE DIVERSAMENTE INDICATO
- TUTTE LE MISURE DELLA CARPENTERIA STRUTTURALE SONO ESPRESSE IN CENTIMETRI, SALVO OVE DIVERSAMENTE INDICATO
- PER LE CARATTERISTICHE DEI MATERIALI FARE RIFERIMENTO ALL'ELABORATO T00–VI00–STR–SC01

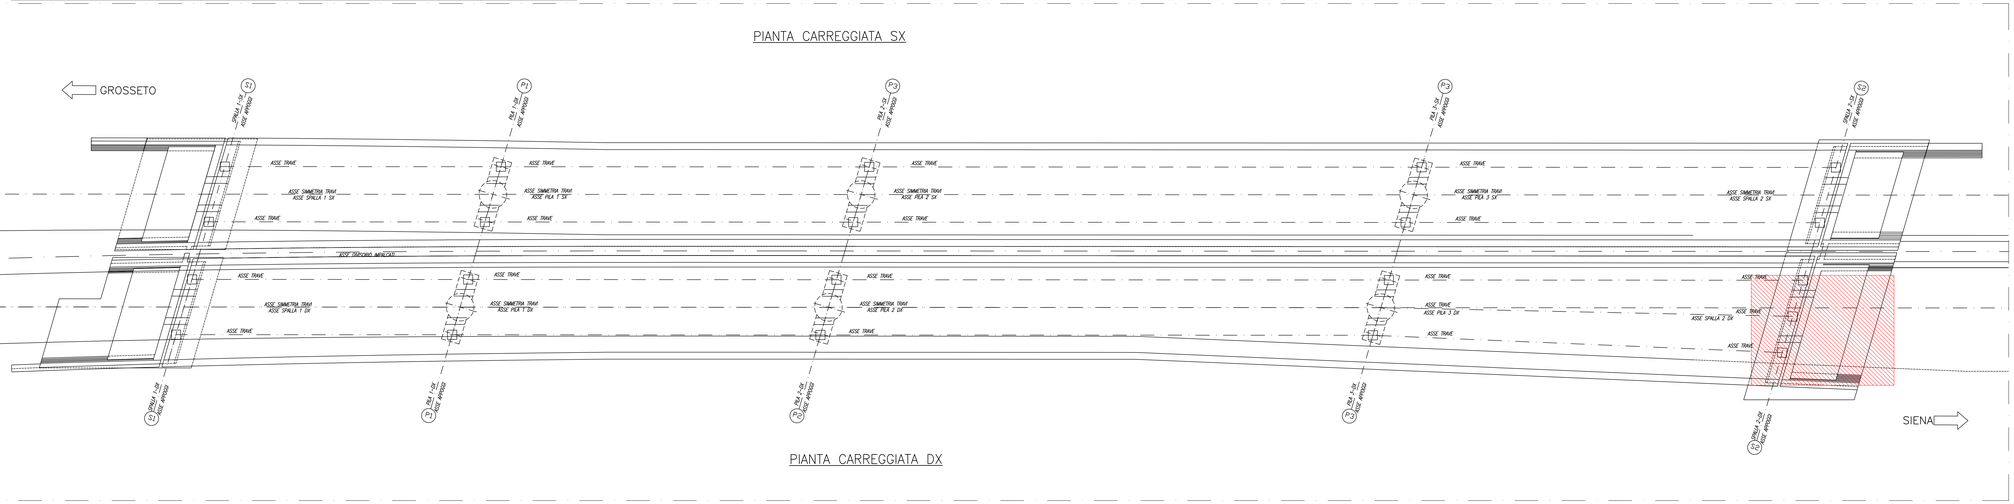

PIANTA CARREGGIATA SX

PIANTA CARREGGIATA DX

anas
GRUPPO FS ITALIANE

Direzione Progettazione e Realizzazione Lavori

ITINERARIO INTERNAZIONALE E78
S.G.C. GROSSETO - FANO
ADEGUAMENTO A 4 CORSIE
NEL TRATTO GROSSETO - SIENA (S.S. 223 "DI PAGANICO")
DAL KM 41+600 AL KM 53+400 - LOTTO 9

PROGETTO ESECUTIVO — COD. FI15

PROGETTAZIONE: ATI SINTAGMA - GDG - ICARIA

IL RESPONSABILE DELL'INTEGRAZIONE DELLE PRESTAZIONI SPECIALISTICHE: Dott. Ing. Nando Granieri, Ordine degli Ingegneri della Prov. di Perugia n° A351

IL PROGETTISTA: Dott. Ing. Federico Durastanti, Ordine degli Ingegneri della Prov. di Terni n° A844

IL GEOLOGO: Dott. Geol. Giorgio Cerquiglini, Ordine del Geologi della Regione Umbria n°108

Il R.U.P.: Dott. Ing. Raffaele Franco Carso

IL COORDINATORE PER LA SICUREZZA IN FASE DI PROGETTAZIONE: Dott. Ing. Filippo Pambianco, Ordine degli Ingegneri della Prov. di Perugia n° A1373

IL GRUPPO DI PROGETTAZIONE: MANDATARIA: Sintagma — MANDANTI: GDG Design Group, ICARIA

Dott. Ing.	N.Granieri	Dott. Ing.	D.Carlaccini	Dott. Ing.	V.Rollezzani
Dott.Arch.	N.Kamenicky	Dott. Ing.	S.Sacconi	Dott. Ing.	F.Machinoni
Dott.Ing.	V.Truffini	Dott. Ing.	A.Rey	Geom.	C.Vischini
Dott.Ing.	F.Bartolucci	Dott. Ing.	A.Bertocchi	Geom.	M.Cecchini
Dott.Ing.	F.Durastanti	Dott. Ing.	C.Cursoretti	Dott. Ing.	G.Pulli
Dott.Ing.	E.Bartolozzi	Geom.	F.Dominici	Geom.	C.Sugarono
Dott.Ing.	M.Bartolucci				
Geom.	G.Scopetta				
Dott.Ing.	L.Sbrenna				
Dott.Ing.	L.Cinelli				
Dott.Ing.	L.Diretti				
Dott.Ing.	L.Nani				
Dott.Ing.	F.Bartolomeo				
Dott. Agr.	F.Berti Nulli				

PROTOCOLLO | DATA

VIADOTTI
VIADOTTO SUL FIUME MERSE SX
Carpenteria Spalla 2

CODICE PROGETTO				NOME FILE	REVISIONE	SCALA:
PROGETTO	LIV. PROG.	N. PROG.		T00-VI04-STR-CP02		
LOFI15	E	1901	CODICE ELAB.	T00VI04STRCP02	A	1:100

REV.	DESCRIZIONE	DATA	REDATTO	VERIFICATO	APPROVATO
A	Emissione	28/02/2020	M.Cres	E.Bartolozzi	N.Granieri