VISTA FRONTALE SPALLA S1

Scala 1:100

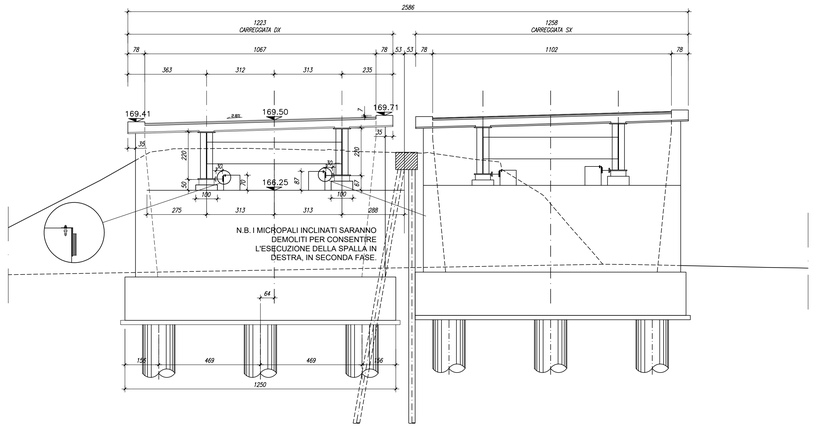

VISTA FRONTALE SPALLA S2

Scala 1:100

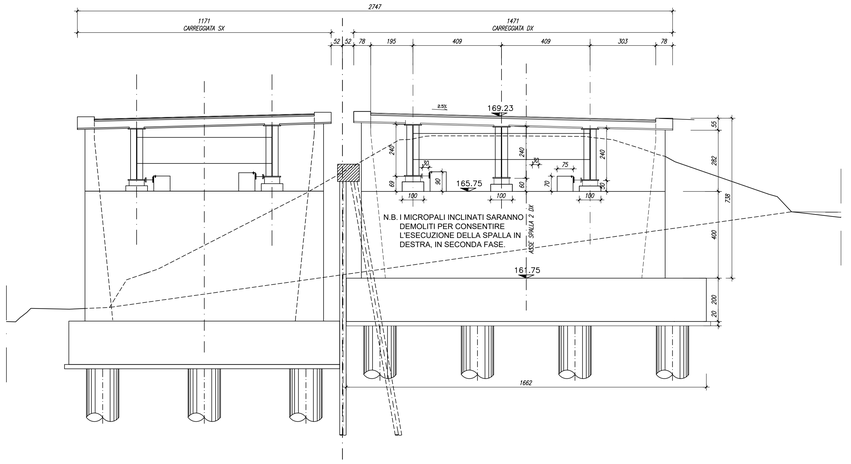

VISTA FRONTALE PILE 1

Scala 1:100

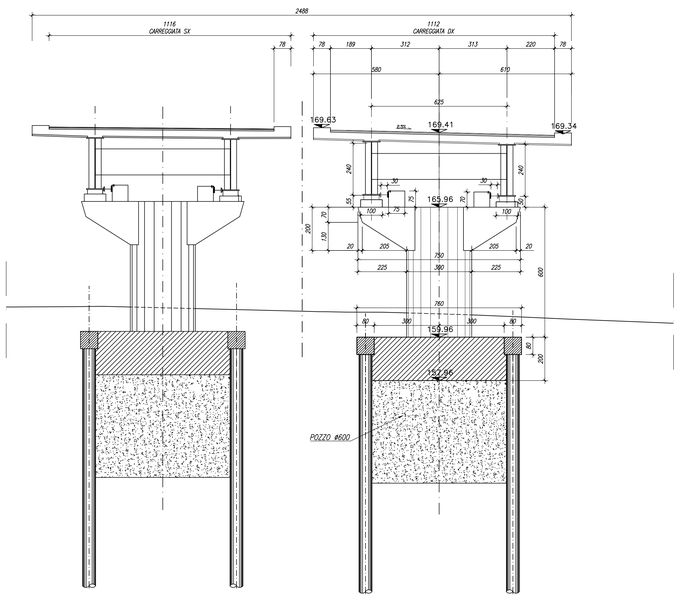

VISTA FRONTALE PILE 2

Scala 1:100

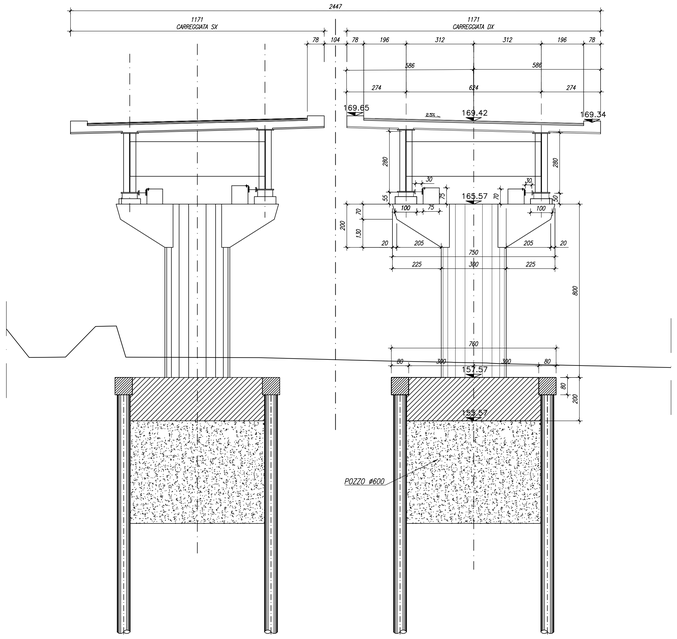

VISTA FRONTALE PILE 3

Scala 1:100

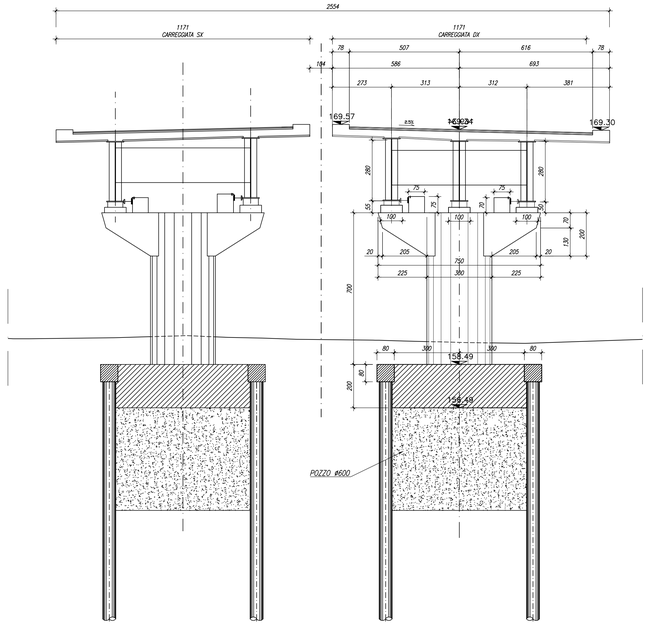

SEZIONE TRASVERSALE MURI RISVOLTO SPALLE S1

Scala 1:100

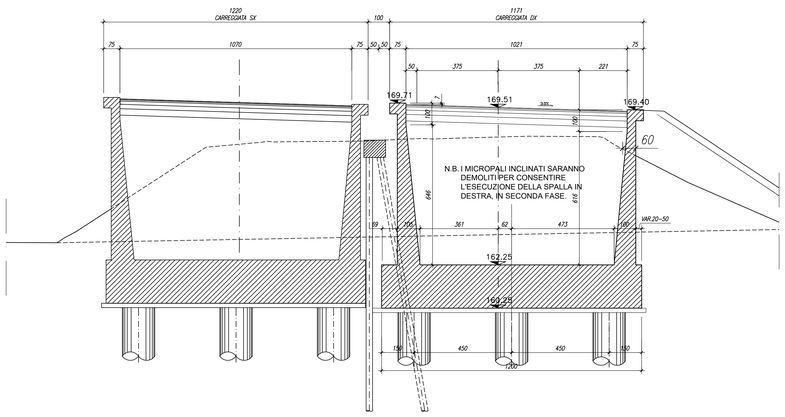

SEZIONE TRASVERSALE MURI RISVOLTO SPALLE S2

Scala 1:100

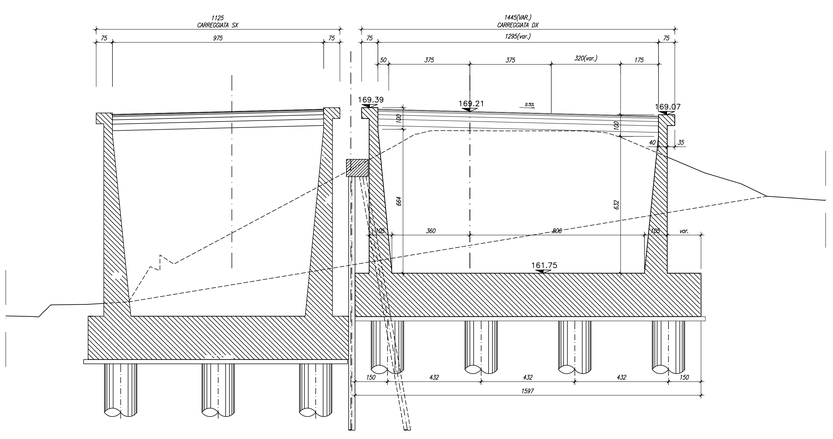

KEYPLAN

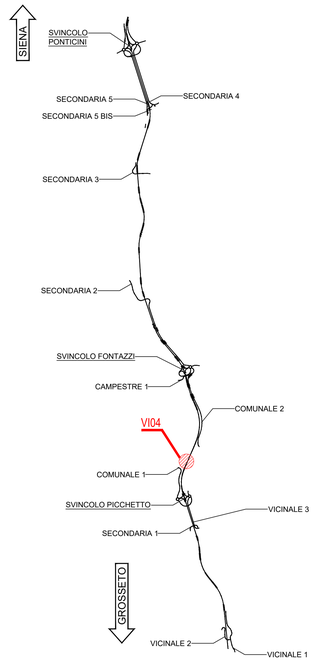

NOTE GENERALI

- TUTTE LE MISURE DELLA CARPENTERIA METALLICA SONO ESPRESSE IN MILLIMETRI, SALVO OVE DIVERSAMENTE INDICATO
- TUTTE LE MISURE DELLA CARPENTERIA STRUTTURALE SONO ESPRESSE IN CENTIMETRI, SALVO OVE DIVERSAMENTE INDICATO
- PER LE CARATTERISTICHE DEI MATERIALI FARE RIFERIMENTO ALL'ELABORATO T00–VI00–STR–SC01

Anas
GRUPPO FS ITALIANE

Direzione Progettazione e Realizzazione Lavori

ITINERARIO INTERNAZIONALE E78
S.G.C. GROSSETO - FANO
ADEGUAMENTO A 4 CORSIE
NEL TRATTO GROSSETO - SIENA (S.S. 223 "DI PAGANICO")
DAL KM 41+600 AL KM 53+400 - LOTTO 9

PROGETTO ESECUTIVO — COD. FI15

PROGETTAZIONE: ATI SINTAGMA - GDG - ICARIA

IL RESPONSABILE DELL'INTEGRAZIONE DELLE PRESTAZIONI SPECIALISTICHE:
Dott. Ing. Nando Grainieri
Ordine degli Ingegneri della Prov. di Perugia n° A351

IL PROGETTISTA:
Dott. Ing. Federico Durastanti
Ordine degli Ingegneri della Prov. di Terni n° A844

IL GEOLOGO:
Dott. Geol. Giorgio Cerquiglini
Ordine dei Geologi della Regione Umbria n°108

Il R.U.P.:
Dott. Ing.
Raffaele Franco Carso

IL COORDINATORE PER LA SICUREZZA IN FASE DI PROGETTAZIONE:
Dott. Ing. Filippo Pambianco
Ordine degli Ingegneri della Prov. di Perugia n° A1373

IL GRUPPO DI PROGETTAZIONE:
MANDATARIA: Sintagma
MANDANTI: GEOTECHNICAL DESIGN GROUP, ICARIA Società di Ingegneria

Dott.Ing. N.Grainieri, Dott.Arch. N.Kamenicky, Dott.Ing. V.Truffini, Dott.Arch. A.Brachini, Dott.Ing. F.Durastanti, Dott.Ing. E.Bartolocci, Dott.Ing. M.Crea, Geom. S.Scopetta, Dott.Ing. L.Sbrenna, Dott.Ing. E.Sellani, Dott.Ing. L.Direlli, Dott.Ing. L.Rossi, Dott.Ing. F.Pambianco, Dott. Agr. F.Berti Nulli

Dott. Ing. G.Cartacchi, Dott. Ing. S.Sacconi, Geom. A.Rea, Dott. Ing. V.De Gori, Dott. Ing. C.Consorti, Geom. F.Dominici

Dott. Ing. V.Rotisciani, Dott. Ing. F.Macchioni, Geom. C.Vicchini, Dott. Ing. V.Piunno, Dott. Ing. G.Puliti, Geom. C.Sugaroni

PROTOCOLLO | DATA

SEZIONE A
SETTORE CIVILE E AMBIENTALE
SETTORE INDUSTRIALE
SETTORE DELL'INFORMAZIONE
BETTONI MASSIMO
NANDO GRAINIERI

ORDINE DEGLI INGEGNERI
DELLA PROVINCIA DI TERNI
DURASTANTI
FEDERICO
A 844
Sezione A

VIADOTTI
VIADOTTO SUL FIUME MERSE DX
Sezioni trasversali

CODICE PROGETTO	NOME FILE	REVISIONE	SCALA:
PROGETTO: LOFI15 E 1901 — LIV. PROG. — N. PROG.	T00–VI04–STR–SZ01		
CODICE ELAB. T00VI04STRSZ01		A	1:200

REV.	DESCRIZIONE	DATA	REDATTO	VERIFICATO	APPROVATO
A	Emissione	28/02/2020	M.Crea	E.Bartolocci	N.Grainieri