


KEYPLAN

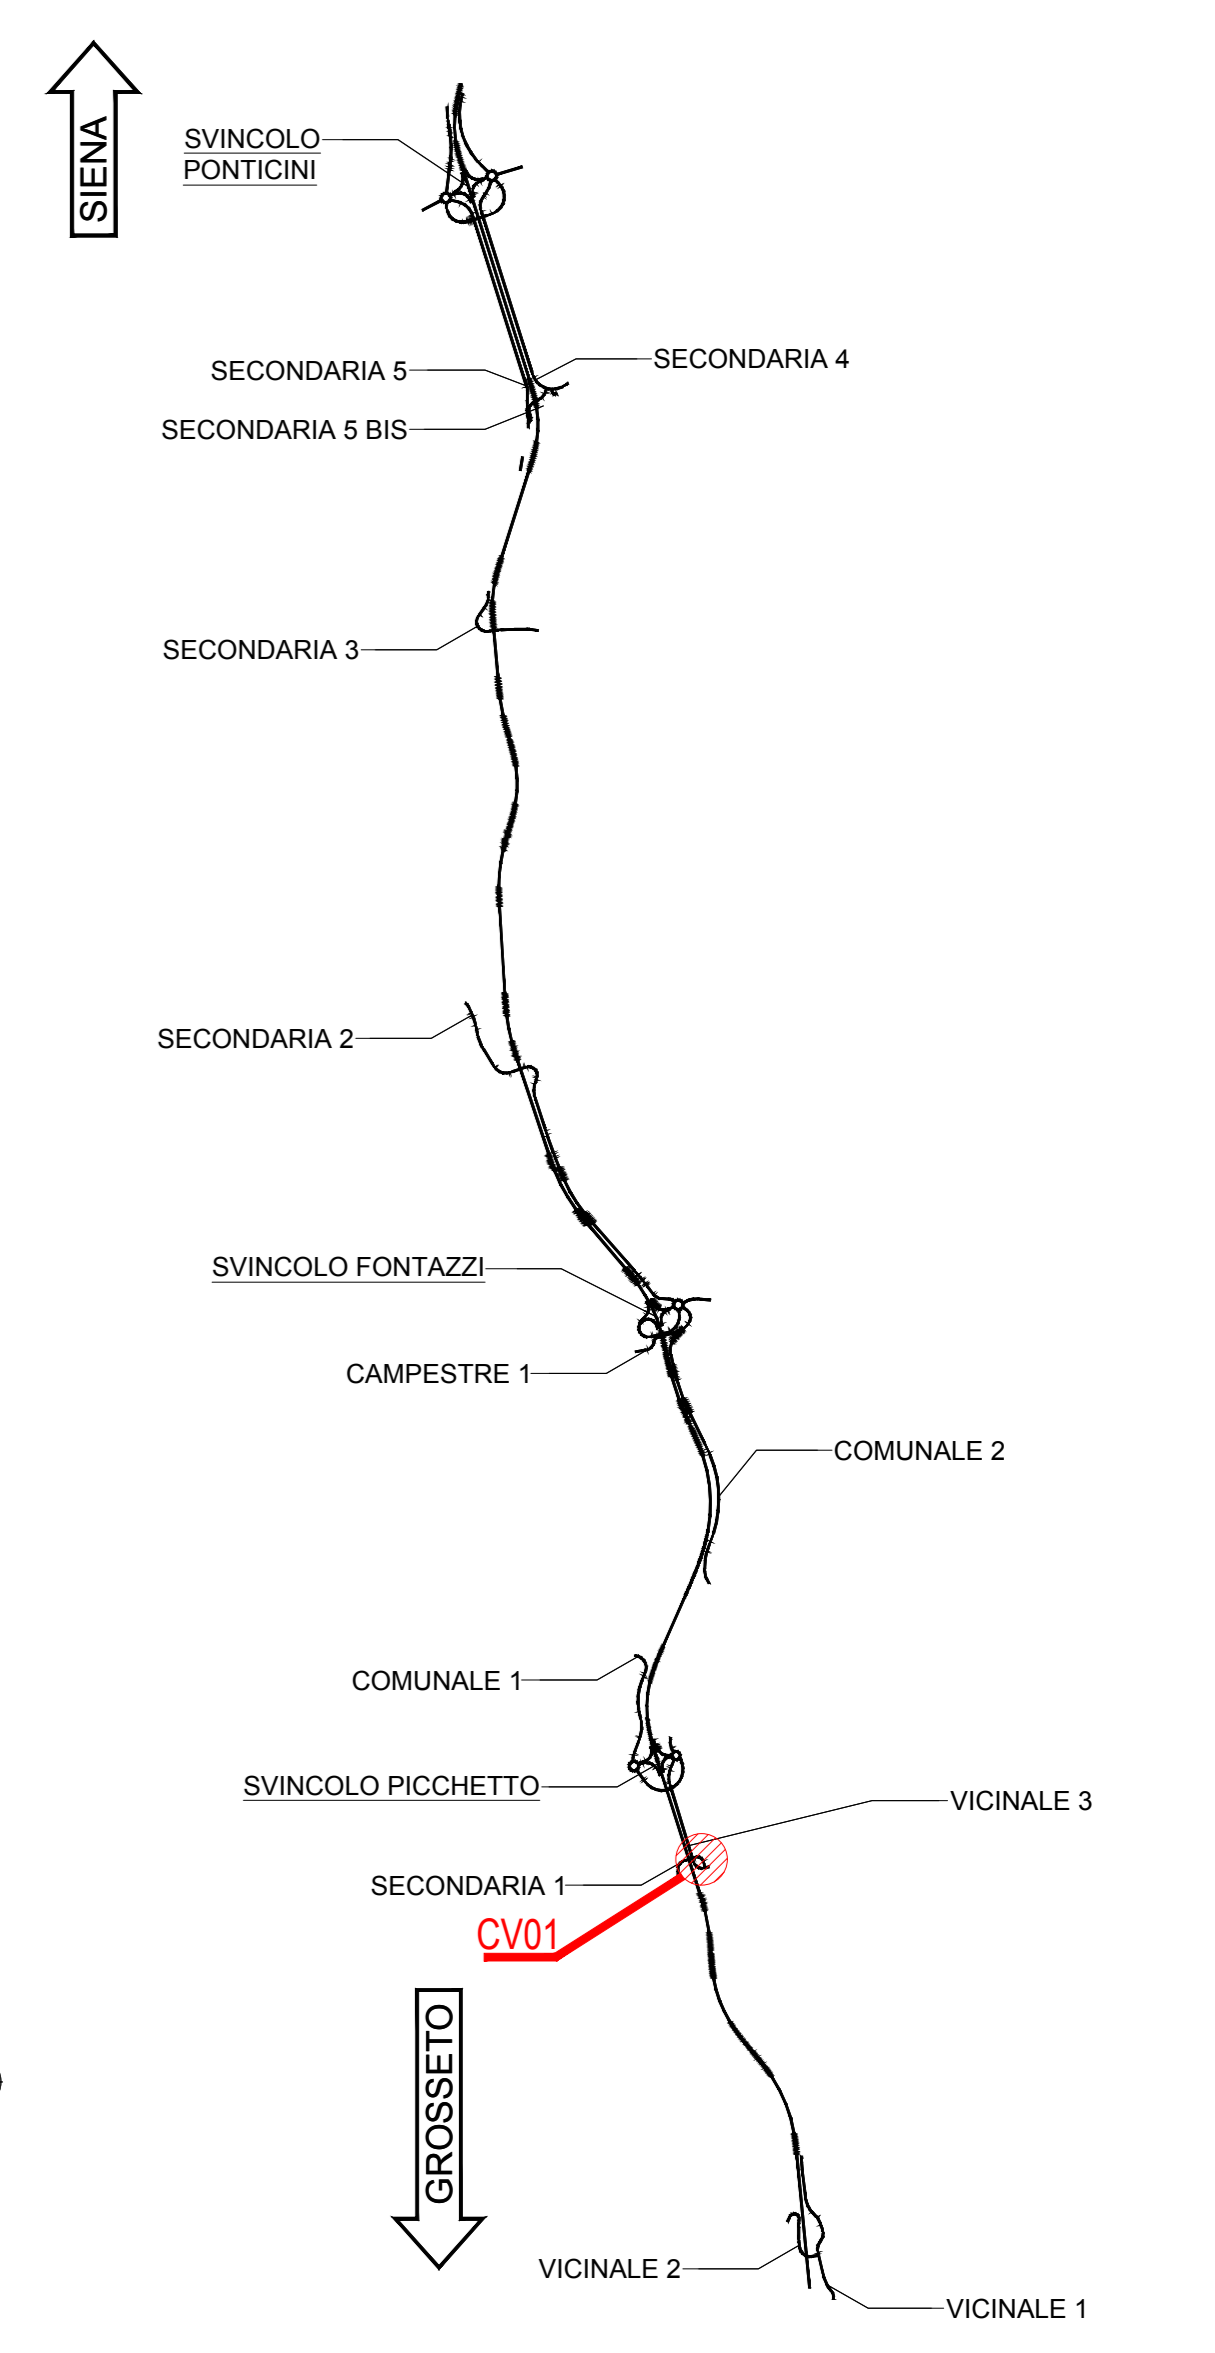

NOTE GENERALI

- TUTTE LE MISURE DELLA CARPENTERIA METALLICA SONO ESPRESSE IN MILLIMETRI, SALVO OVE DIVERSAMENTE INDICATO
- TUTTE LE MISURE DELLA CARPENTERIA STRUTTURALE SONO ESPRESSE IN CENTIMETRI, SALVO OVE DIVERSAMENTE INDICATO
- PER LE CARATTERISTICHE DEI MATERIALI FARE RIFERIMENTO ALL'ELABORATO T00-CV00-STR-SC01

Sanas
GRUPPO FS ITALIANE

Direzione Progettazione e Realizzazione Lavori

ITINERARIO INTERNAZIONALE E78
S.G.C. GROSSETO - FANO
ADEGUAMENTO A 4 CORSIE
NEL TRATTO GROSSETO - SIENA (S.S. 223 "DI PAGANICO")
DAL KM 41+600 AL KM 53+400 - LOTTO 9

PROGETTO ESECUTIVO COD. **F115**

PROGETTAZIONE: ATI SINTAGMA - GDG - ICARIA

IL RESPONSABILE DELL'INTEGRAZIONE DELLE PRESTAZIONI SPECIALISTICHE: **Sintagma** (MANDANTE)
 Dott. Ing. N. Grameri
 Dott. Ing. N. Grameri
 Dott. Ing. A. Stacchini
 Dott. Ing. F. Santarelli
 Dott. Ing. E. Santarelli
 Dott. Ing. G. Santarelli

IL COORDINATORE PER LA SICUREZZA IN FASE DI PROGETTAZIONE: **ICARIA** (MANDANTE)
 Dott. Ing. V. Rotatori
 Dott. Ing. S. Baccioni
 Dott. Ing. G. Martini
 Dott. Ing. V. Di Gori
 Dott. Ing. F. Comberi
 Dott. Ing. G. Pini
 Dott. Ing. C. Sgarbi

CAVALCAVIA
CAVALCAVIA AL KM 43+990
Carpenteria spalle

PROGETTO	NOV 2017	NOV 2017	NOV 2017	NOV 2017	NOV 2017
REV.	DESCRIZIONE	DATA	REDATTO	VERIFICATO	APPROVATO
A	Emissione	26/10/2017	M. De. Pirelli	E. Bertolucci	N. Grameri