


KEYPLAN

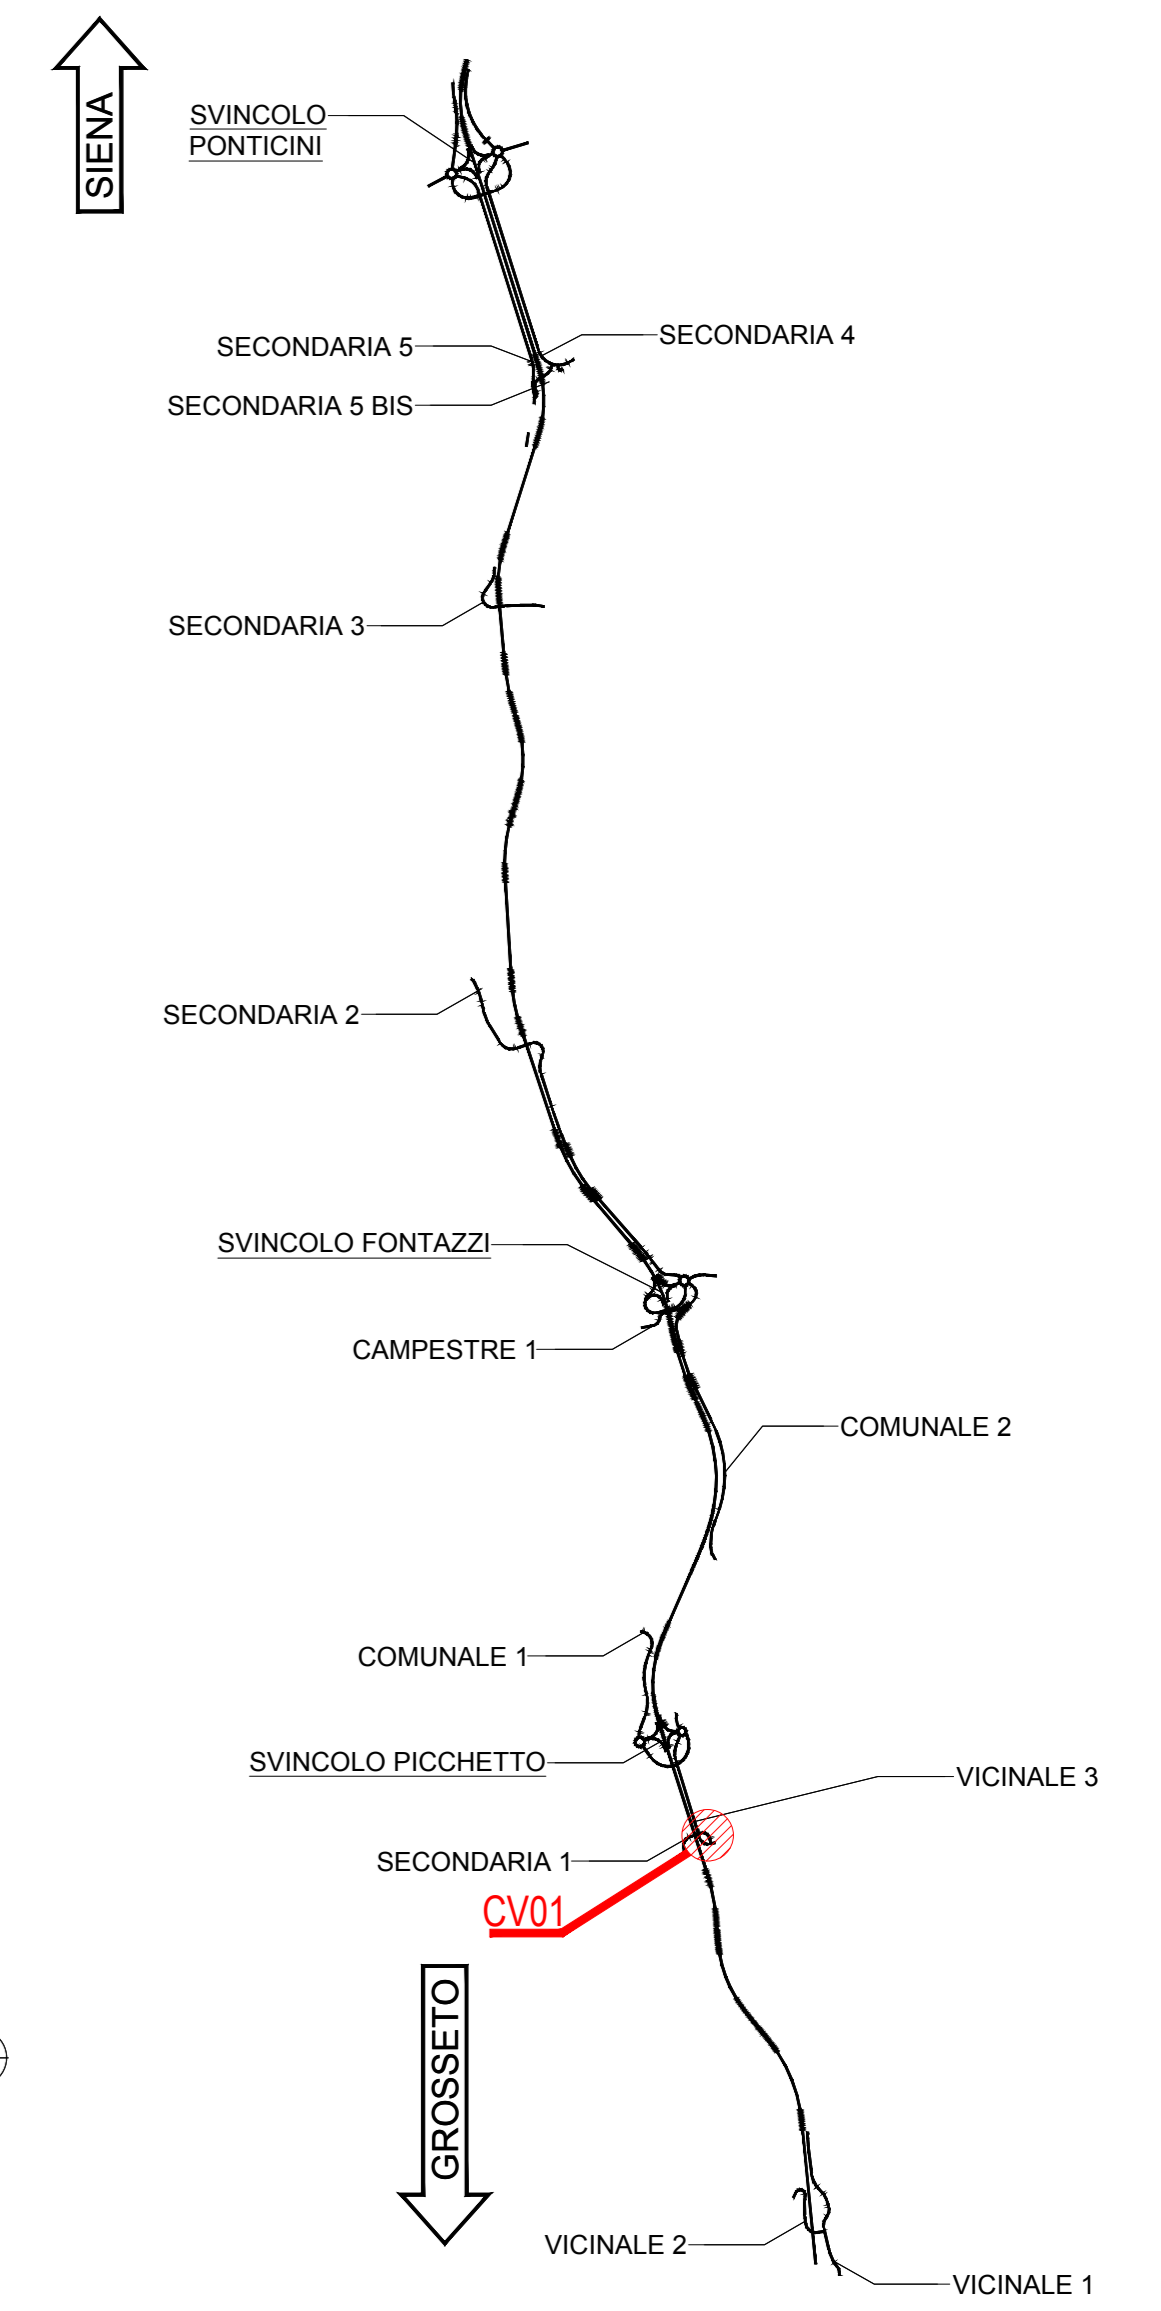


NOTE GENERALI

- TUTTE LE MISURE DELLA CARPENTERIA METALLICA SONO ESPRESSE IN MILLIMETRI, SALVO OVE DIVERSAMENTE INDICATO
- TUTTE LE MISURE DELLA CARPENTERIA STRUTTURALE SONO ESPRESSE IN CENTIMETRI, SALVO OVE DIVERSAMENTE INDICATO
- PER LE CARATTERISTICHE DEI MATERIALI FARE RIFERIMENTO ALL'ELABORATO T00-CV00-STR-SC01

SEZIONE LONGITUDINALE IN ASSE STRADA

Scala 1:100

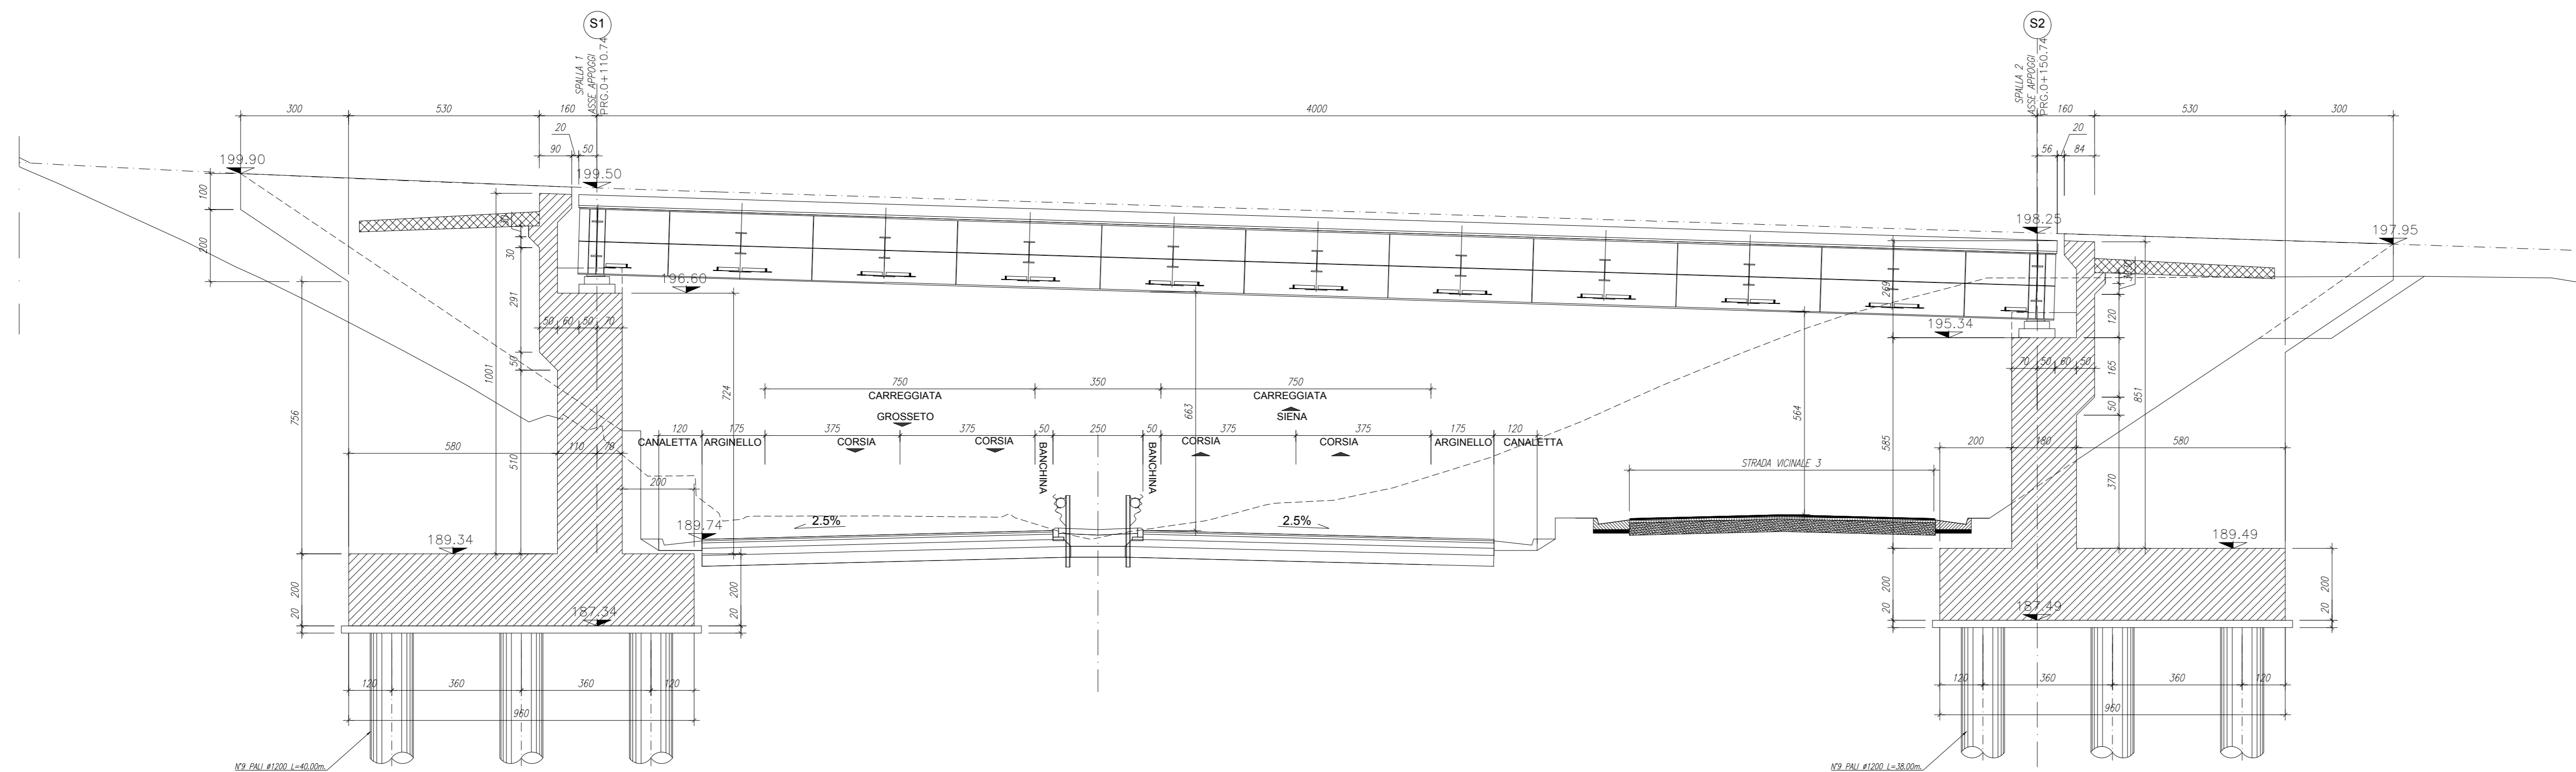

Sanas
GRUPPO FS ITALIANE

Direzione Progettazione e Realizzazione Lavori

ITINERARIO INTERNAZIONALE E78
S.G.C. GROSSETO - FANO
ADEGUAMENTO A 4 CORSIE
NEL TRATTO GROSSETO - SIENA (S.S. 223 "DI PAGANICO")
DAL KM 41+600 AL KM 53+400 - LOTTO 9

PROGETTO ESECUTIVO

cod. **F115**

PROGETTAZIONE: ATI SINTAGMA - GDG - ICARIA

IL RESPONSABILE DELL'INTEGRAZIONE DELLE PRESTAZIONI SPECIALISTICHE:
Dott. Ing. Nando Gianini
Ordine degli Ingegneri della Prov. di Perugia n° A351

IL GRUPPO DI PROGETTAZIONE:
MANDATARIO: MANDANTARI:

IL PROGETTISTA:
Dott. Ing. Federico Durazzani
Ordine degli Ingegneri della Prov. di Teramo n° A484

IL GEOLOGO:
Dott. Geol. Giorgio Cerughini
Ordine dei Geologi della Regione Umbria n° 1208

IL RESPONSABILE PER LA SICUREZZA IN FASE DI PROGETTAZIONE:
Dott. Ing. Filippo Fambiano
Ordine degli Ingegneri della Prov. di Perugia n° A3373

Sintagma **ICARIA**

PROTOCOLLO DATA

ELABORATI GENERALI
CAVALCAVIA
Pianta fondazioni, sezione longitudinale e tracciamento

CODICE PROGETTO		NOME FILE		REVISIONE	SCALA:
PROGETTO	LV. PROG. N. PROG.	T00-CV01-STR-001			
L0F115E1901	CODICE EUB:	T00CV01STR0101		A	
A	Emissione	26/10/2020	M. De Turis	E. Bartolucci	A. Gianini
REV.	DESCRIZIONE	DATA	REDATTO	VERIFICATO	APPROVATO