


CAVALCAVIA VI01 - FASI COSTRUTTIVE  
Scala 1:200

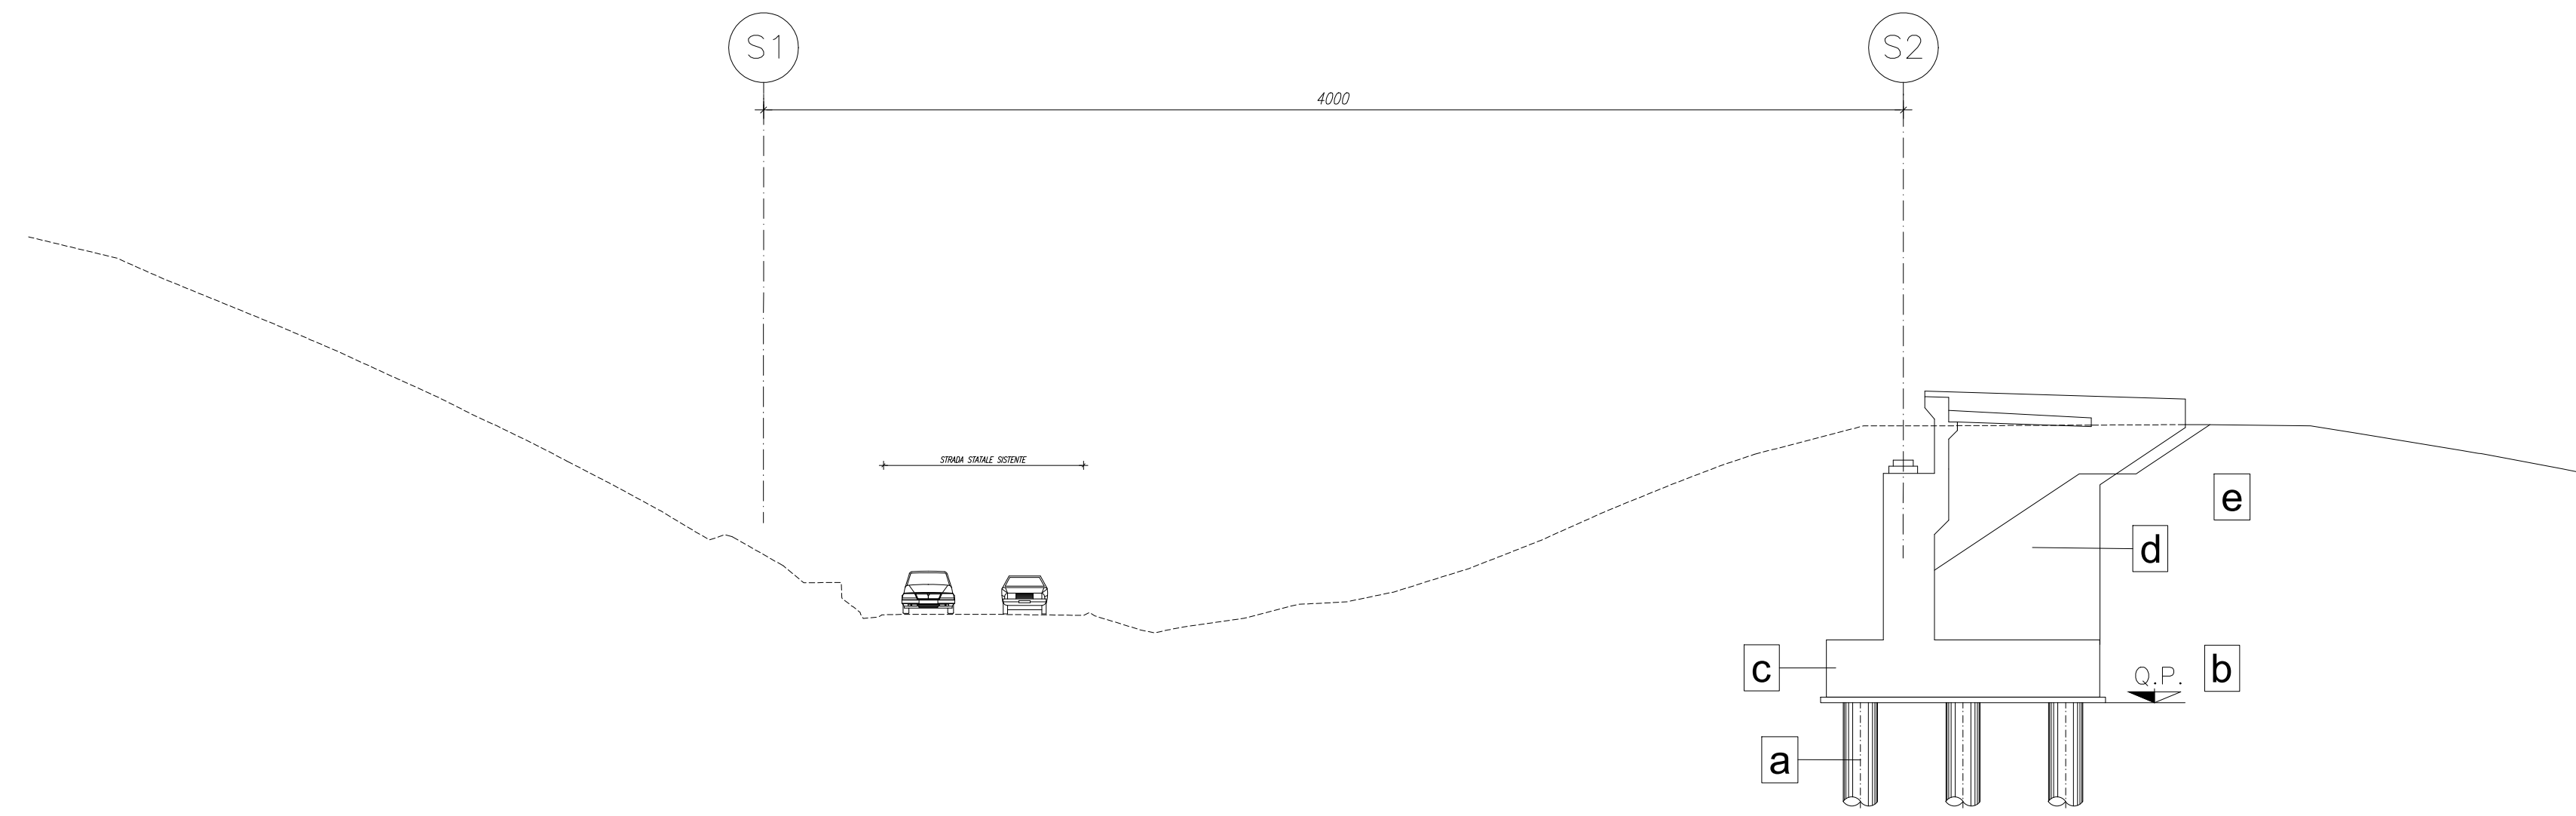


FASE-1

REALIZZAZIONE SOTTOSTRUTTURE

SPALLA 2:

- a) REALIZZAZIONE PALI DI FONDAZIONE QUOTA MIN.=QTP+1.00m
- b) SCAPITIZZATURA PALI
- c) REALIZZAZIONE ZATTERE DI FONDAZIONE
- d) REALIZZAZIONE ELEVAZIONI
- e) COMPLETAMENTO RILEVATO DI APPROCCIO

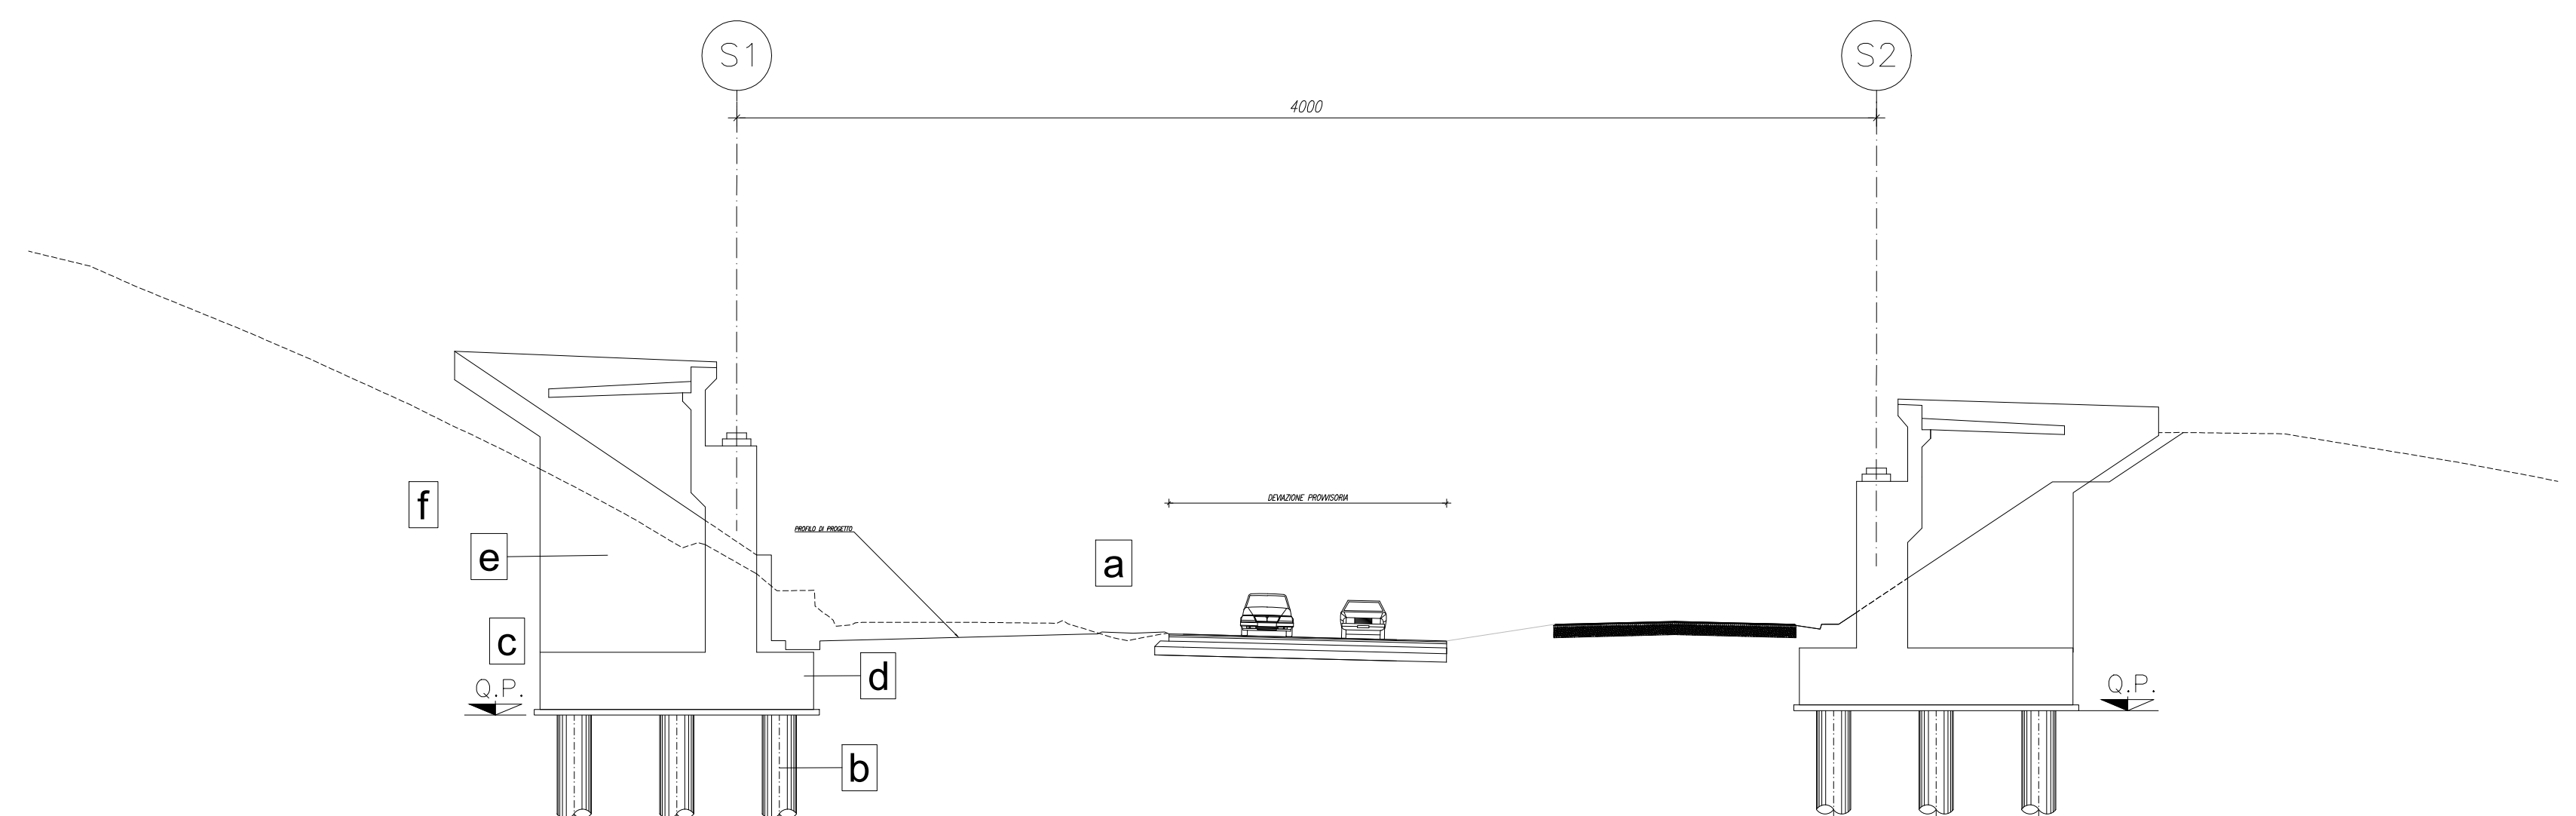


FASE-2

REALIZZAZIONE SOTTOSTRUTTURE

SPALLA 1:


- a) DEVIAZIONE PROVVISORIA DEL TRAFFICO
- b) REALIZZAZIONE PALI DI FONDAZIONE QUOTA MIN.=QTP+1.00m
- c) SCAPITIZZATURA PALI
- d) REALIZZAZIONE ZATTERE DI FONDAZIONE
- e) REALIZZAZIONE ELEVAZIONI
- f) COMPLETAMENTO RILEVATO DI APPROCCIO

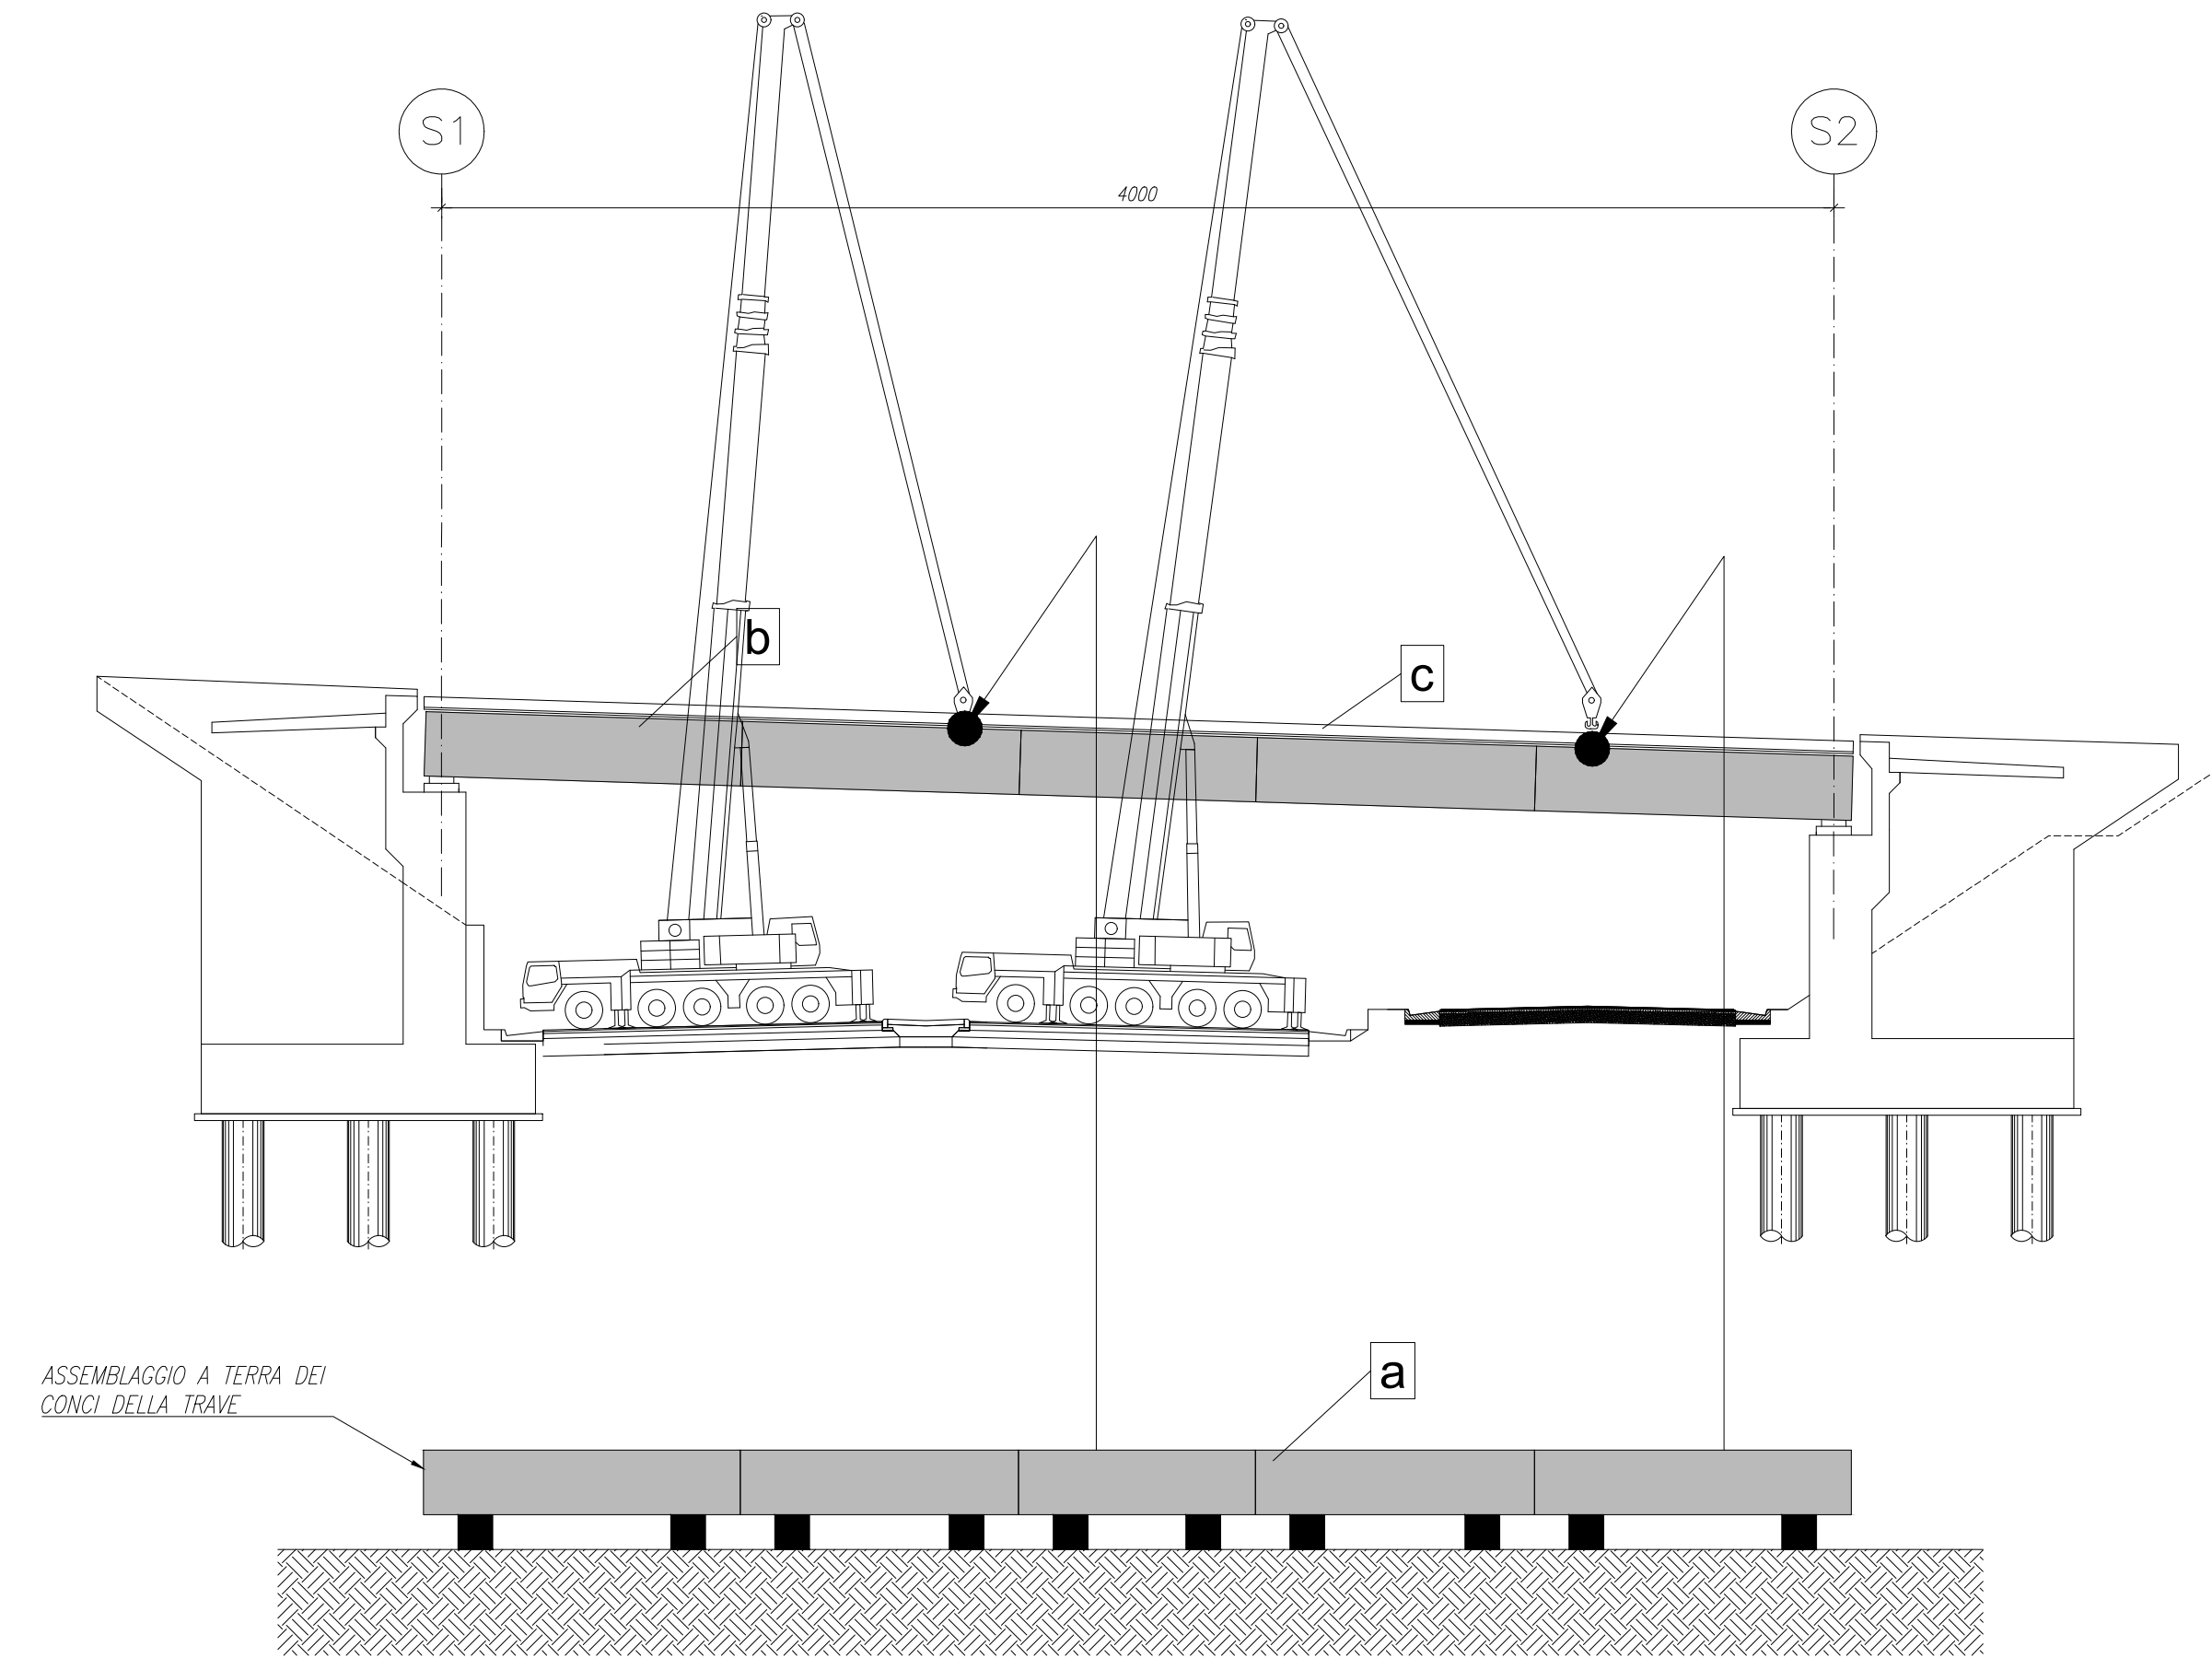

FASE-3

REALIZZAZIONE IMPALCATO



- a) ASSEMBLAGGIO A TERRA DELLE TRAVI MEDIANTE SALDATURA DI TESTA DEI CONCI
- b) SOLLEVAMENTO CON GRU DELLE TRAVI, MONTAGGIO DEI TRAVERSI E DEI CONTROVENTI
- c) COMPLETAMENTO SOLETTA

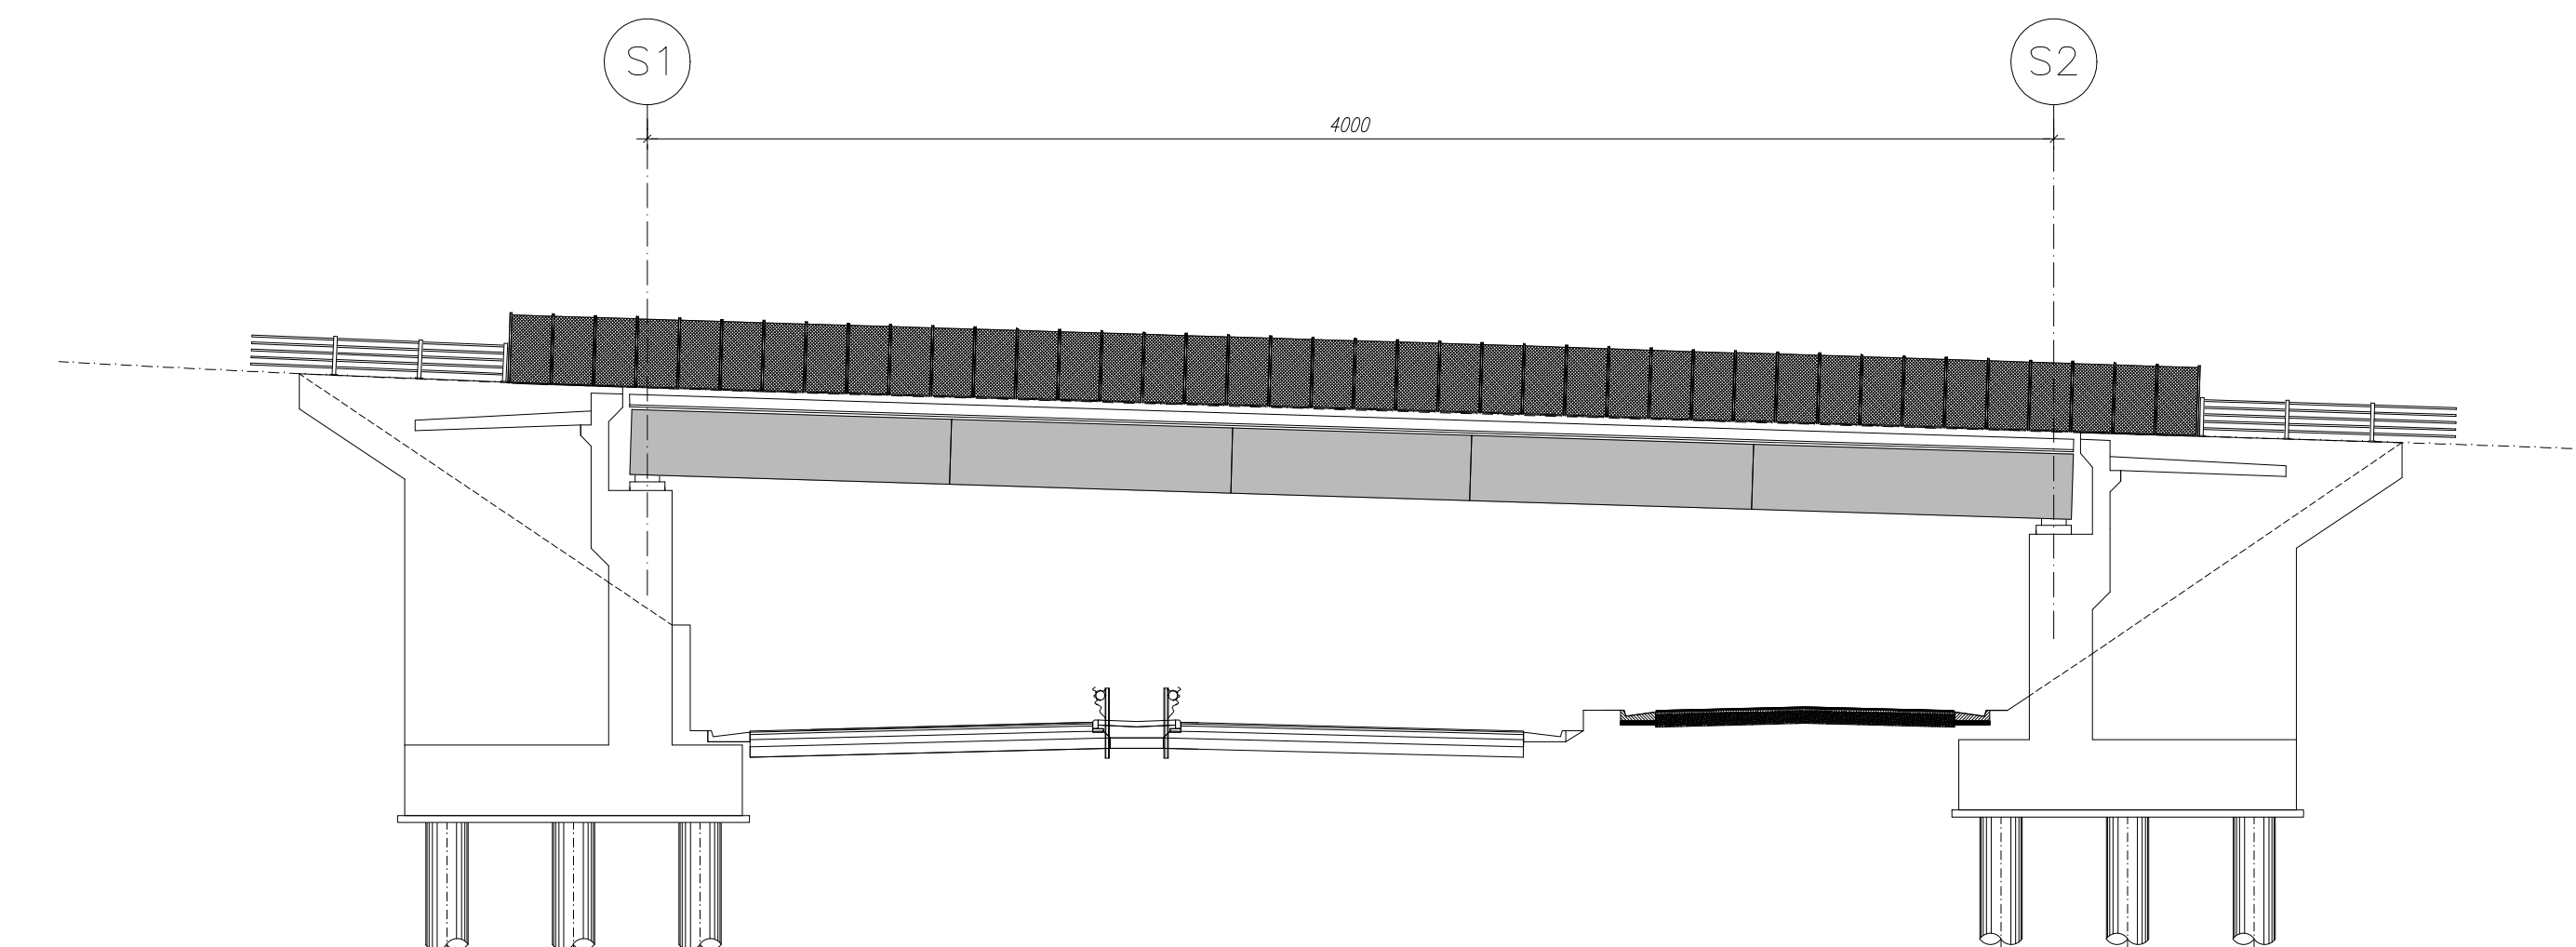

FASE-4

SISTEMAZIONE FINALE CON INSTALLAZIONE BARRIERE

KEYPLAN

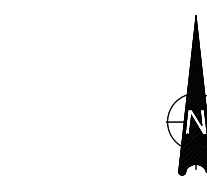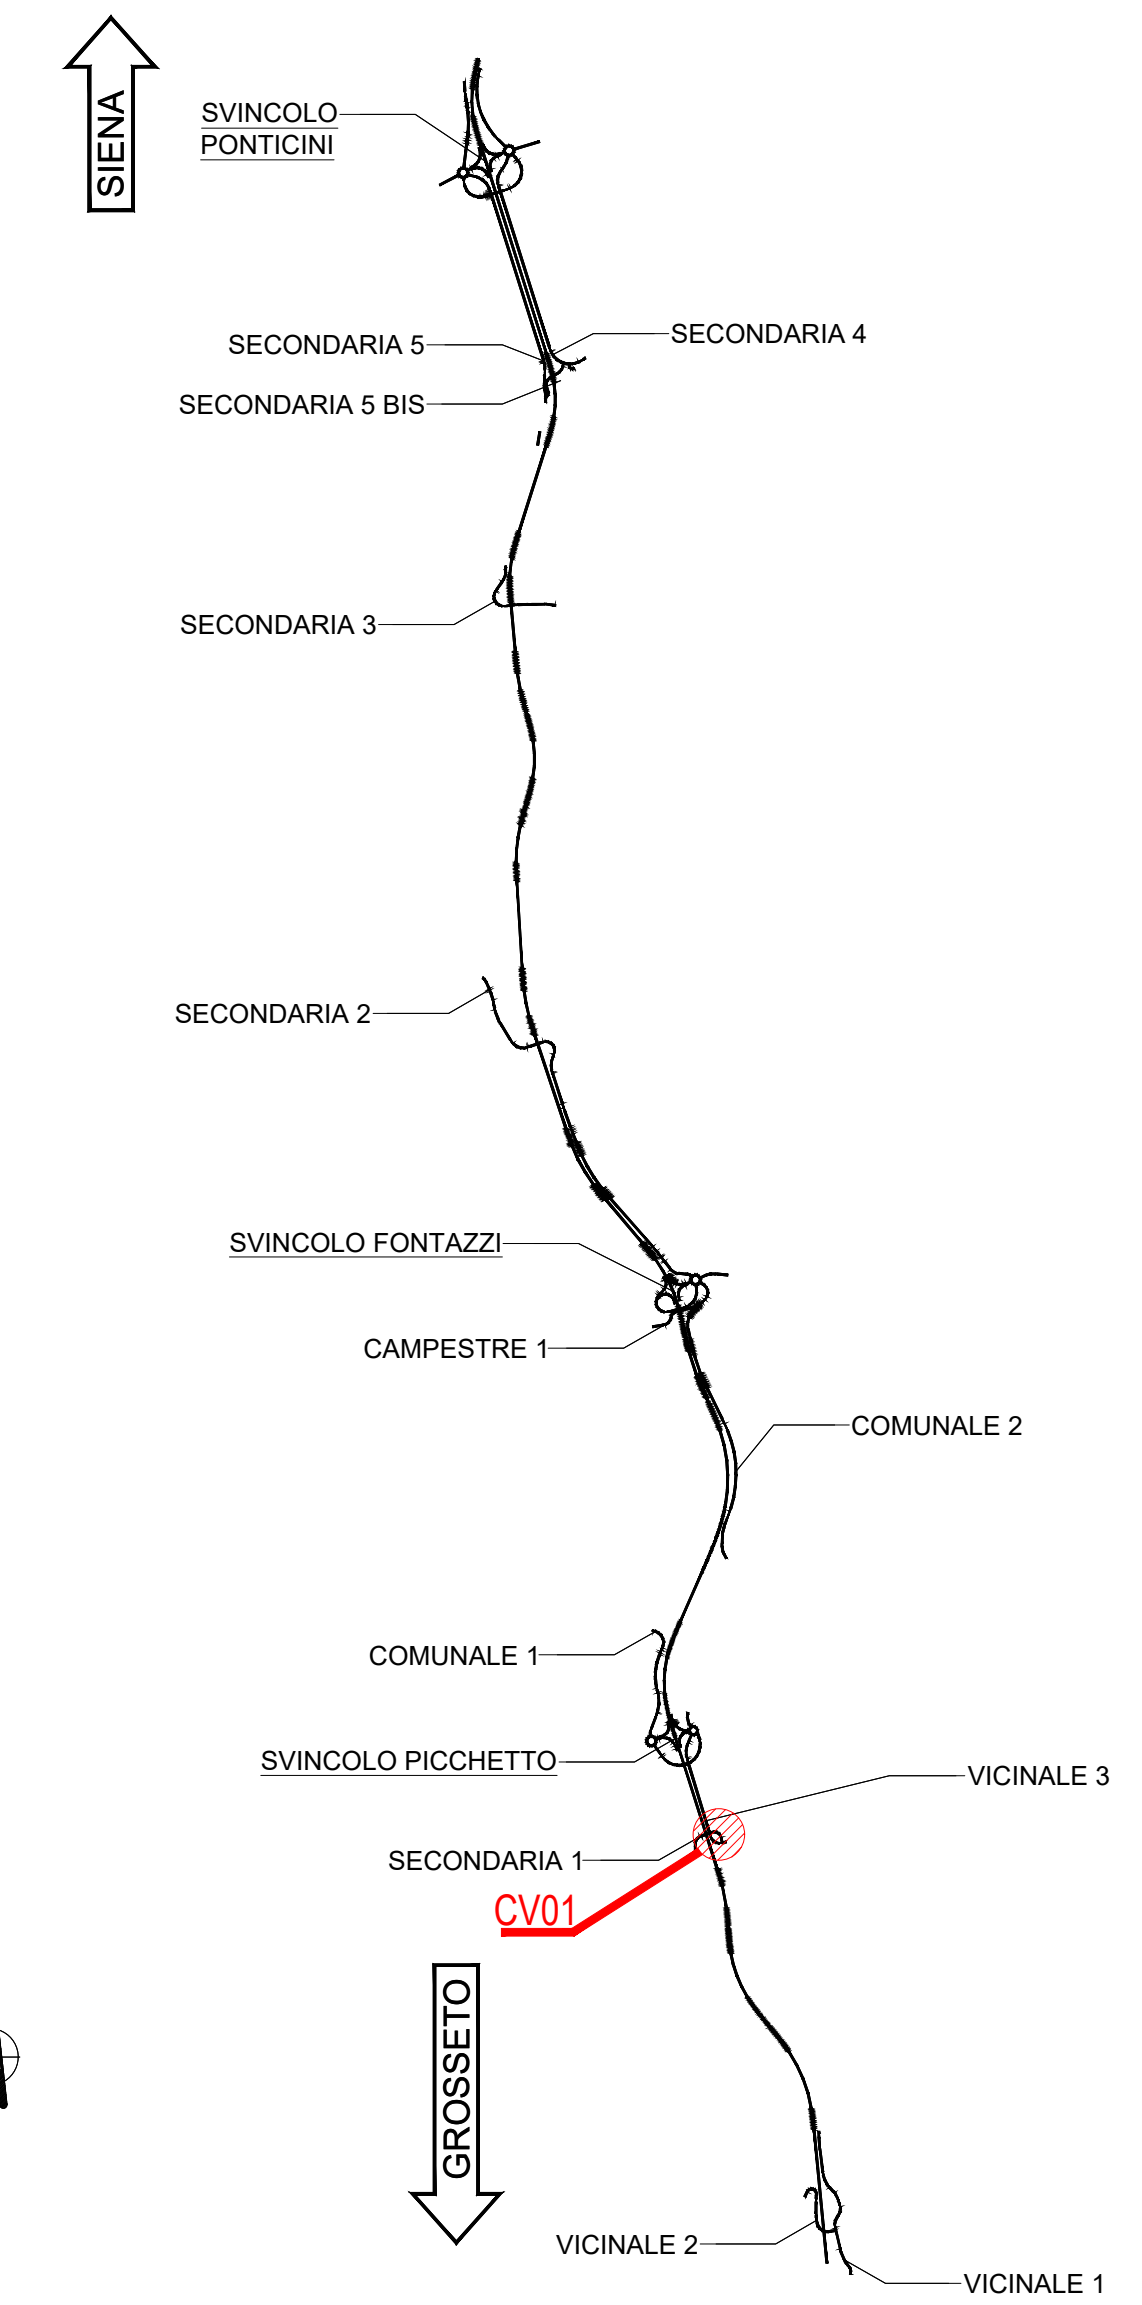

Direzione Progettazione e Realizzazione Lavori

**ITINERARIO INTERNAZIONALE E78**  
**S.G.C. GROSSETO - FANO**  
ADEGUAMENTO A 4 CORSIE  
NEL TRATTO GROSSETO - SIENA (S.S. 223 "DI PAGANICO")  
DAL KM 41+600 AL KM 53+400 - LOTTO 9

PROGETTO ESECUTIVO COD. F115

PROGETTAZIONE: ATI SINTAGMA - GDG - ICARIA

IL RESPONSABILE DELL'INTEGRAZIONE DELLE PRESTAZIONI SPECIALISTICHE: IL GRUPPO DI PROGETTAZIONE: MANDANTIS: MANDANTI:

Dot. Ing. Nando Granieri Ordine degli Ingegneri della Prov. di Perugia n° A351

IL PROGETTISTA: Dot. Ing. Federico Durastanti Ordine degli Ingegneri della Prov. di Terni n° A864

IL COORDINATORE PER LA SICUREZZA IN FASE DI PROGETTAZIONE: Dot. Ing. Filippo Arrabonzo Ordine degli Ingegneri della Prov. di Perugia n° A3373

PROTOCOLLO DATA

ELABORATI GENERALI  
CAVALCAVIA  
Fasi Costruttive

CODICE PROGETTO	NOVE FILE	REVISIONE	SCALA:
PROGETTO	100-CV01-SIR-PE02		
L01I15 E 1901	T00CV01STRPE02	A	

REV.	DESCRIZIONE	DATA	REDATTO	VERIFICATO	APPROVATO
A	Emissione	26/10/2020	M.De. Turci	E.Bambicci	N.Granieri