ARMATURA STRATO INFERIORE

Scala 1:50

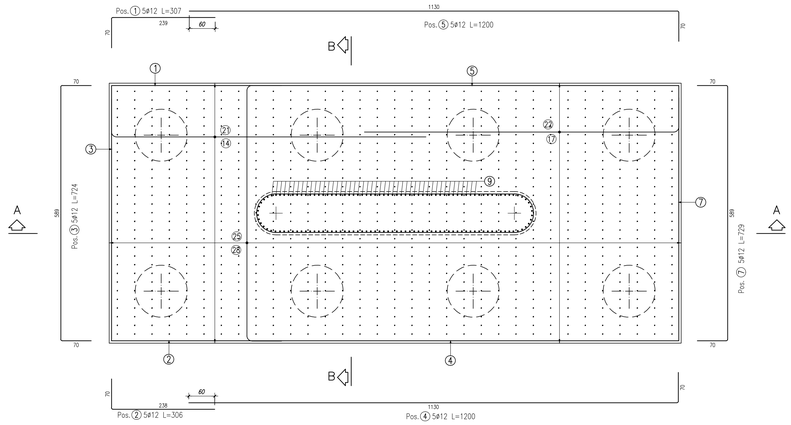

ARMATURA STRATO SUPERIORE

Scala 1:50

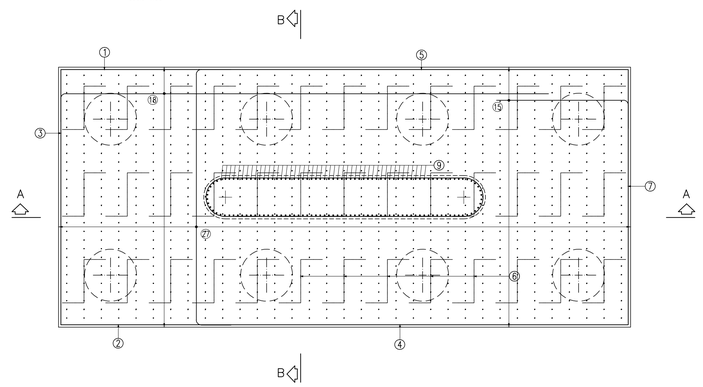

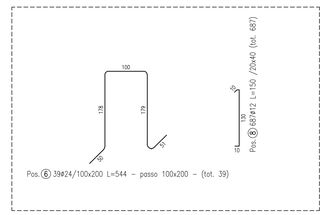

SEZIONE A–A

Scala 1:50

SEZIONE B–B

Scala 1:50

SEZIONE C–C

Scala 1:50

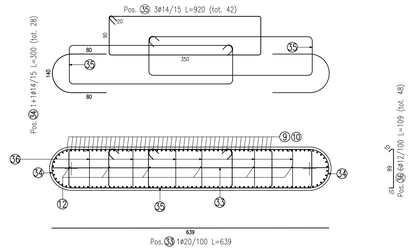

SEZIONE D–D

Scala 1:50

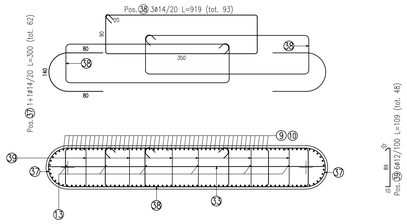

SEZIONE E–E

Scala 1:50

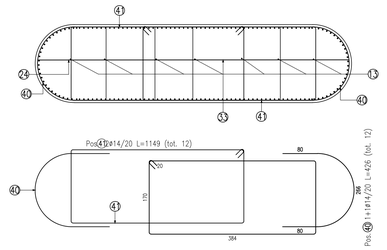

KEYPLAN

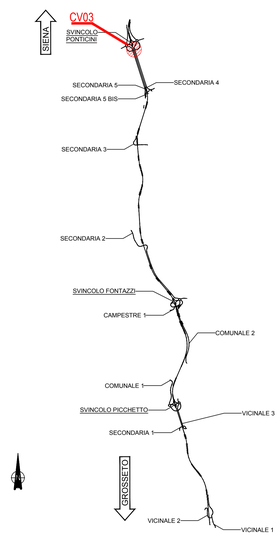

NOTE GENERALI

- TUTTE LE MISURE DELLA CARPENTERIA METALLICA SONO ESPRESSE IN MILLIMETRI, SALVO OVE DIVERSAMENTE INDICATO
- TUTTE LE MISURE DELLA CARPENTERIA STRUTTURALE SONO ESPRESSE IN CENTIMETRI, SALVO OVE DIVERSAMENTE INDICATO
- PER LE CARATTERISTICHE DEI MATERIALI FARE RIFERIMENTO ALL'ELABORATO T00–CV00–STR–SC01

ANAS GRUPPO FS ITALIANE

Direzione Progettazione e Realizzazione Lavori

ITINERARIO INTERNAZIONALE E78
S.G.C. GROSSETO - FANO
ADEGUAMENTO A 4 CORSIE
NEL TRATTO GROSSETO - SIENA (S.S. 223 "DI PAGANICO")
DAL KM 41+600 AL KM 53+400 - LOTTO 9

PROGETTO ESECUTIVO — COD. FI15

PROGETTAZIONE: ATI SINTAGMA - GDG - ICARIA

IL RESPONSABILE DELL'INTEGRAZIONE DELLE PRESTAZIONI SPECIALISTICHE:
Dott. Ing. Nando Granieri
Ordine degli Ingegneri della Prov. di Perugia n° A351

IL PROGETTISTA:
Dott. Ing. Federico Durastanti
Ordine degli Ingegneri della Prov. di Terni n° A844

IL GEOLOGO:
Dott. Geol. Giorgio Cerquiglini
Ordine dei Geologi della Regione Umbria n°108

Il R.U.P.
Dott. Ing.
Raffaele Franco Carso

IL COORDINATORE PER LA SICUREZZA IN FASE DI PROGETTAZIONE:
Dott. Ing. Filippo Pambianco
Ordine degli Ingegneri della Prov. di Perugia n° A1373

PROTOCOLLO | DATA

IL GRUPPO DI PROGETTAZIONE:
MANDATARIA: Sintagma
MANDANTI: GDG Geotechnical Design Group; ICARIA società di ingegneria

Dott.Ing. N.Granieri	Dott.Arch. N.Kamenicky	Dott.Ing. V.Truffini	Dott.Arch. A.Bracchini
Dott.Ing. F.Durastanti	Dott.Ing. M.Pambianco	Dott.Geol. G.Cerquiglini	Geom. S.Scopetta
Dott.Ing. E.Sellari	Dott.Ing. L.Nani	Dott.Ing. F.Pambianco	Dott. Agr. F.Berti Nulli
Dott.Ing. D.Cartascini	Dott.Ing. S.Sacconi	Dott.Ing. A.Rea	Dott.Ing. V.De Gori
Dott.Ing. C.Consorti	Geom. F.Dominici	Dott. Ing. V.Rotisciani	Dott. Ing. F.Macchioni
Dott. Ing. C.Vlachini	Dott. Ing. V.Piunno	Dott. Ing. G.Pulli	Geom. C.Sugaroni

ORDINE DELLA PROVINCIA DI PERUGIA — SEZIONE A — Settore Civile e Ambientale — DOTT. ING. NANDO GRANIERI — n. A351

COLLEGIO DEI PERITI INDUSTRIALI E DEI PERITI INDUSTRIALI LAUREATI DELLA PROVINCIA DI TERNI — Dott. Ing. Federico Durastanti — n. A844

CAVALCAVIA
SVINCOLO PONTICINI
Armatura Pila 1-Tav. 1/2

CODICE PROGETTO			NOME FILE	REVISIONE	SCALA:
PROGETTO	LIV. PROG.	N. PROG.	T00-CV02-STR-AR05		
LOFI15	E	1901	CODICE ELAB. T00CV03STRAR05	A	Varie

REV.	DESCRIZIONE	DATA	REDATTO	VERIFICATO	APPROVATO
A	Emissione	28/02/2020	C.Calcina	E.Bartolocci	N.Granieri