



PIANTA DISPOSIZIONE PREDALLES

Scala 1:50

FORI Ø160 PER PASSAGGIO SCARICO ACQUE PIOVANE

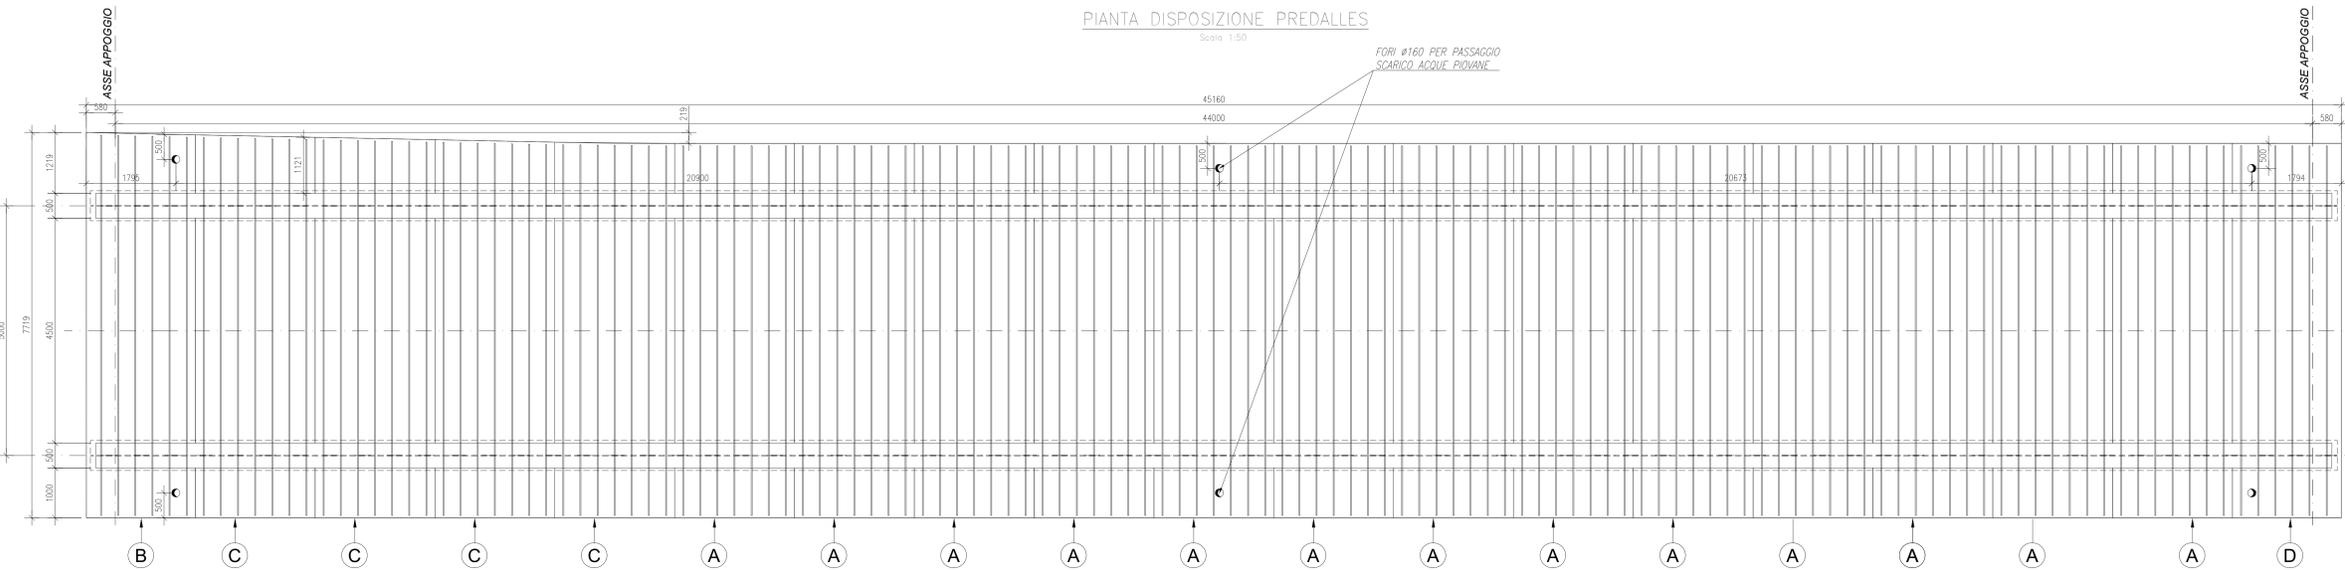


KEYPLAN

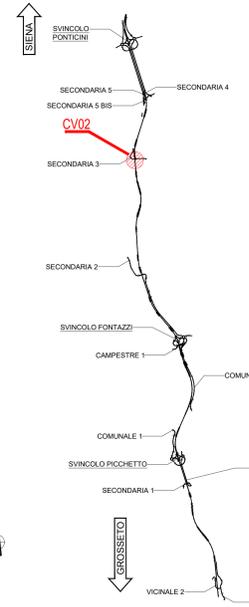


PIANTA PREDALLA TIPO A

Scala 1:50

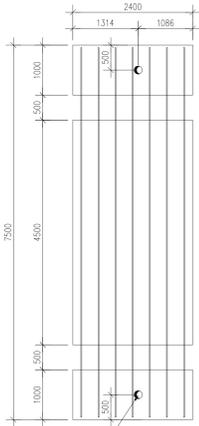


PIANTA PREDALLA TIPO B

Scala 1:50

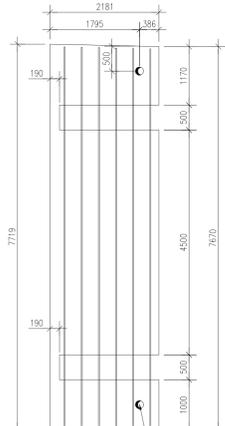


SEZIONE PREDALLA VARATA

Scala 1:20

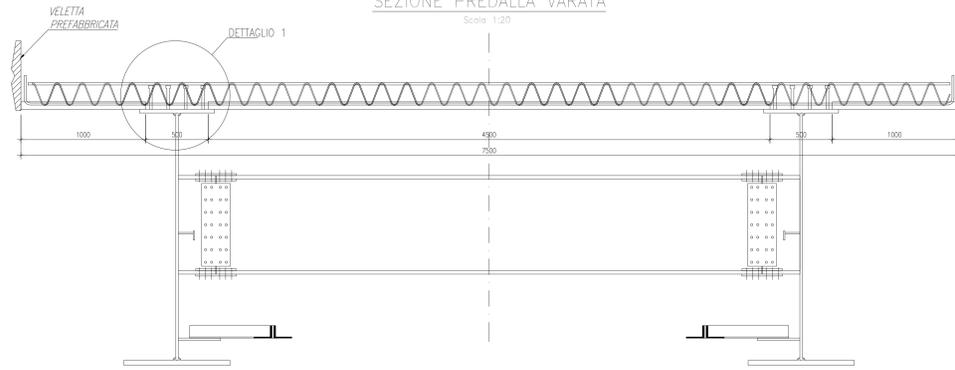


DETTAGLIO PREDALLA B SU TRAVE

Scala 1:5

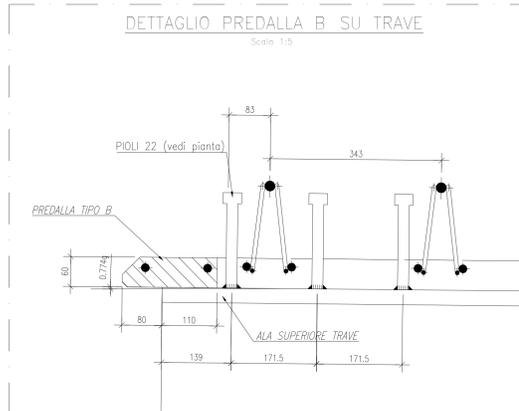


PIANTA PREDALLA TIPO C

Scala 1:50

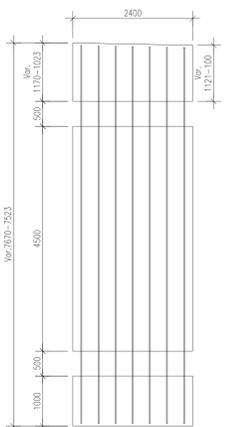


PIANTA PREDALLA TIPO D

Scala 1:50

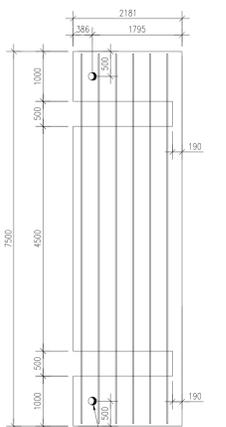


DETTAGLIO 1

Scala 1:5

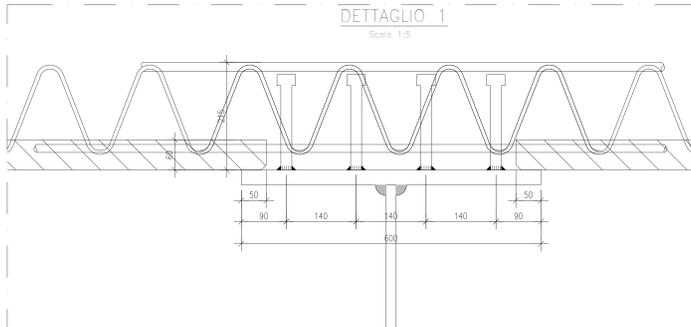


FASI GETTO SOLETTA

Scala 1:50

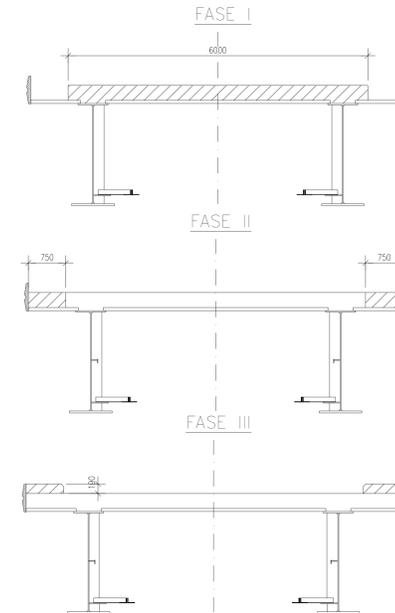


GEOMETRIA TRALICCIO TIPO

Scala 1:5

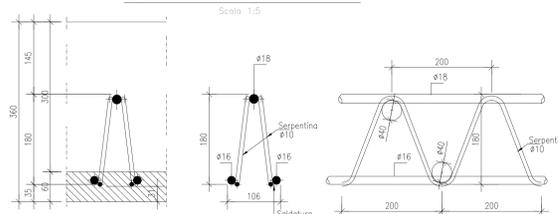


SEZIONE TIPO PREDALLA

Scala 1:20

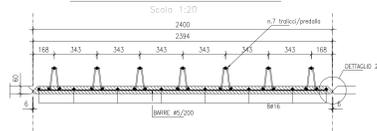

DETTAGLIO 2

Scala 1:5

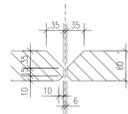

NOTE GENERALI

- TUTTE LE MISURE DELLA CARPENTERIA METALLICA SONO ESPRESSE IN MILLIMETRI, SALVO OVE DIVERSAMENTE INDICATO
- TUTTE LE MISURE DELLA CARPENTERIA STRUTTURALE SONO ESPRESSE IN CENTIMETRI, SALVO OVE DIVERSAMENTE INDICATO
- PER LE CARATTERISTICHE DEI MATERIALI FARE RIFERIMENTO ALL'ELABORATO T00-CV02-STR-S01

Sanas GRUPPO FS ITALIANE

Direzione Progettazione e Realizzazione Lavori

ITINERARIO INTERNAZIONALE E78
S.G.C. GROSSETO - FANO
 ADEGUAMENTO A 4 CORSIE
 NEL TRATTO GROSSETO - SIENA (S.S. 223 "DI PAGANICO")
 DAL KM 41+600 AL KM 53+400 - LOTTO 9

PROGETTO ESECUTIVO COD. F115

PROGETTAZIONE: ATI SINTAGMA - GDG - ICARIA

IL RESPONSABILE DELL'INTEGRAZIONE DELLE PRESTAZIONI SPECIALISTICHE: Dott. Ing. Riccardo Granieri
 IL GRUPPO DI PROGETTAZIONE: SINTAGMA, GEOTECNICA, ICARIA

IL PROGETTISTA: Dott. Ing. Federico Durastanti
 IL GEOLOGO: Dott. Geol. Giorgio Carpi

IL COORDINATORE PER LA SICUREZZA IN FASE DI PROGETTAZIONE: Dott. Ing. Filippo Ambrosio

PROTOCOLLO DATA

CAVALCAVIA
 CAVALCAVIA FRONTIGNANO
 Coppelle prefabbricate e fasi di getto

PROGETTO	LV. MOD.	N. MOD.	REVISIONE	SCALA:
LQF115	E	1901	A	-

REV. DESCRIZIONE DATA REDATTO VERIFICATO APPROVATO