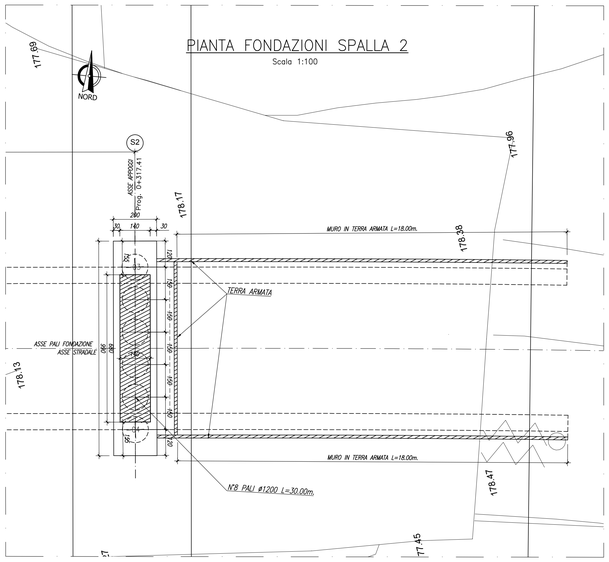

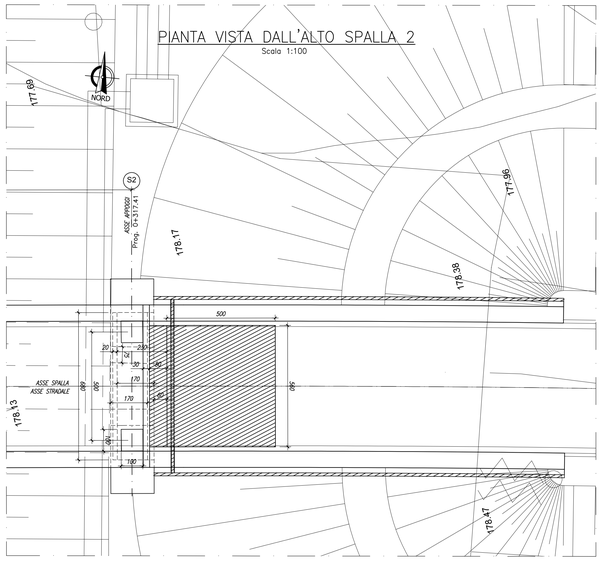

KEYPLAN

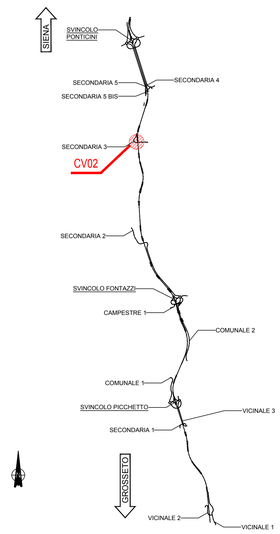

NOTE GENERALI

- TUTTE LE MISURE DELLA CARPENTERIA METALLICA SONO ESPRESSE IN MILLIMETRI, SALVO OVE DIVERSAMENTE INDICATO
- TUTTE LE MISURE DELLA CARPENTERIA STRUTTURALE SONO ESPRESSE IN CENTIMETRI, SALVO OVE DIVERSAMENTE INDICATO
- PER LE CARATTERISTICHE DEI MATERIALI FARE RIFERIMENTO ALL'ELABORATO T00-CV00-STR-SC01

VISTA FRONTALE SPALLA 2

Scala 1:100

NOTA:

- PER I DETTAGLI DELLE TERRE ARMATE FARE RIFERIMENTO ALLE'ELABORATO T00-CV02-STR-DI01

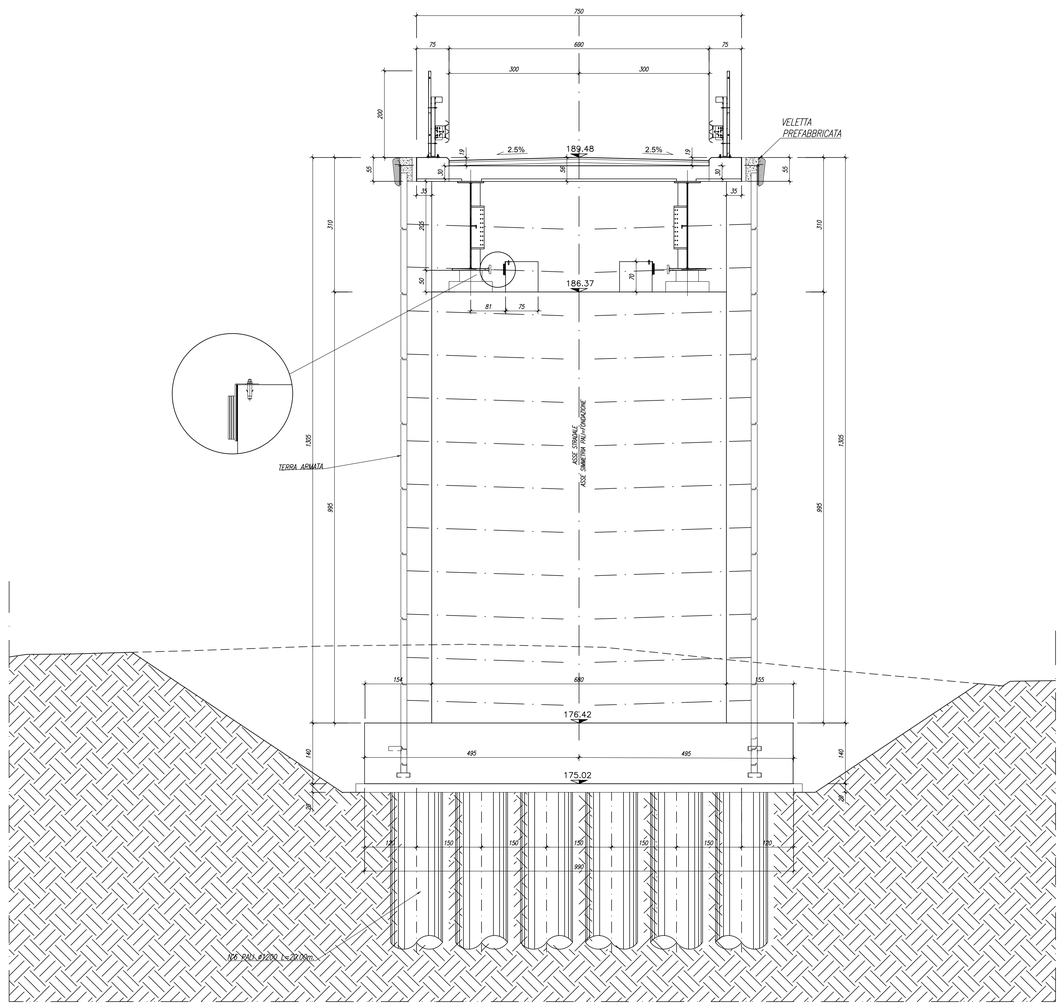

SEZIONE SPALLA 2

Scala 1:50

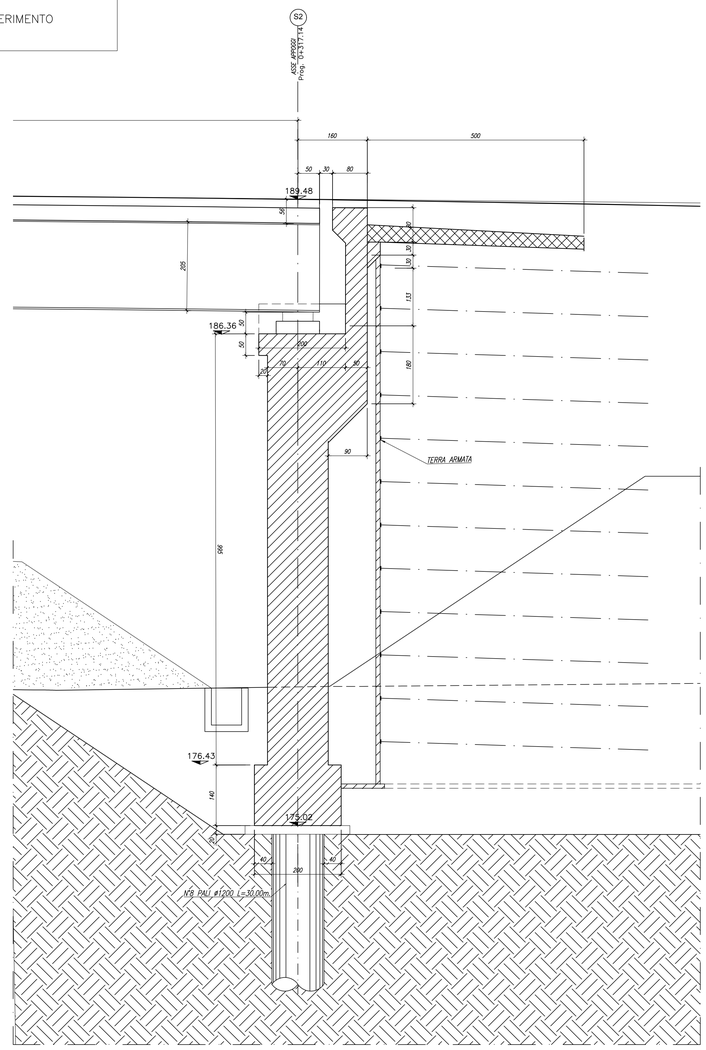

anas
GRUPPO FS ITALIANE

Direzione Progettazione e Realizzazione Lavori

ITINERARIO INTERNAZIONALE E78
S.G.C. GROSSETO - FANO

ADEGUAMENTO A 4 CORSIE
NEL TRATTO GROSSETO - SIENA (S.S. 223 "DI PAGANICO")
DAL KM 41+600 AL KM 53+400 - LOTTO 9

PROGETTO ESECUTIVO — COD. FI15

PROGETTAZIONE: ATI SINTAGMA - GDG - ICARIA

IL RESPONSABILE DELL'INTEGRAZIONE DELLE PRESTAZIONI SPECIALISTICHE:
Dott. Ing. Nando Granieri
Ordine degli Ingegneri della Prov. di Perugia n° A351

IL PROGETTISTA:
Dott. Ing. Federico Durastanti
Ordine degli Ingegneri della Prov. di Terni n° A844

IL GEOLOGO:
Dott. Geol. Giorgio Cerquiglini
Ordine del Geologi della Regione Umbria n°108

Il R.U.P.:
Dott. Ing.
Raffaele Franco Carso

IL COORDINATORE PER LA SICUREZZA IN FASE DI PROGETTAZIONE:
Dott. Ing. Filippo Pambianco
Ordine degli Ingegneri della Prov. di Perugia n° A1373

IL GRUPPO DI PROGETTAZIONE:
MANDATARIA: Sintagma
MANDANTI: GEOTECHNICAL DESIGN GROUP; ICARIA società di ingegneria

Dott. Ing. N.Granieri, Dott. Arch. N.Kamenicky, Dott. Ing. V.Truffini, Dott. Arch. A.Bracchini, Dott. Ing. M.Durastanti, Dott. Ing. E.Bartolocci, Dott. Geol. G.Cerquiglini, Geom. S.Scopetta, Dott. Ing. L.Sbrenna, Dott. Ing. F.Lucchini, Dott. Ing. L.Zanelli, Dott. Ing. L.Nani, Dott. Ing. F.Pambianco, Dott. Agr. F.Berti Nulli
Dott. Ing. D.Cartascini, Dott. Ing. S.Sacconi, Dott. Ing. A.Rasa, Dott. Ing. V.De Gori, Dott. Ing. C.Consorti, Geom. F.Dominici
Dott. Ing. V.Rotisciani, Dott. Ing. F.Macchioni, Geom. C.Vrachnis, Dott. Ing. V.Piunno, Dott. Ing. G.Pulli, Geom. C.Sugiarolo

PROTOCOLLO | DATA

PROVINCIA DELLA PROVINCIA DI PERUGIA — ORDINE DEGLI INGEGNERI — DOTTORE INGEGNERE MAURO GRANIERI — SETTORE CIVILE E AMBIENTALE, SETTORE INDUSTRIALE, SETTORE DELL'INFORMAZIONE — Sezione A

ORDINE degli INGEGNERI — INGEGNERE FEDERICO DURASTANTI — Sezione A — A 844 — Provincia di TERNI

CAVALCAVIA
CAVALCAVIA FRONTIGNANO
Carpenetria Spalla 2

CODICE PROGETTO	NOME FILE	REVISIONE	SCALA:
PROGETTO L0FI15 — LIV. PROG. E — N. PROG. 1901	T00-CV02-STR-CP04 — CODICE ELAB. T00CV02STRCP04	A	Varie

REV.	DESCRIZIONE	DATA	REDATTO	VERIFICATO	APPROVATO
A	Emissione	28/02/2020	C.Calcina	E.Bartolocci	N.Granieri