


CAVALCAVIA V102 - FASI COSTRUTTIVE  
Scala 1:200

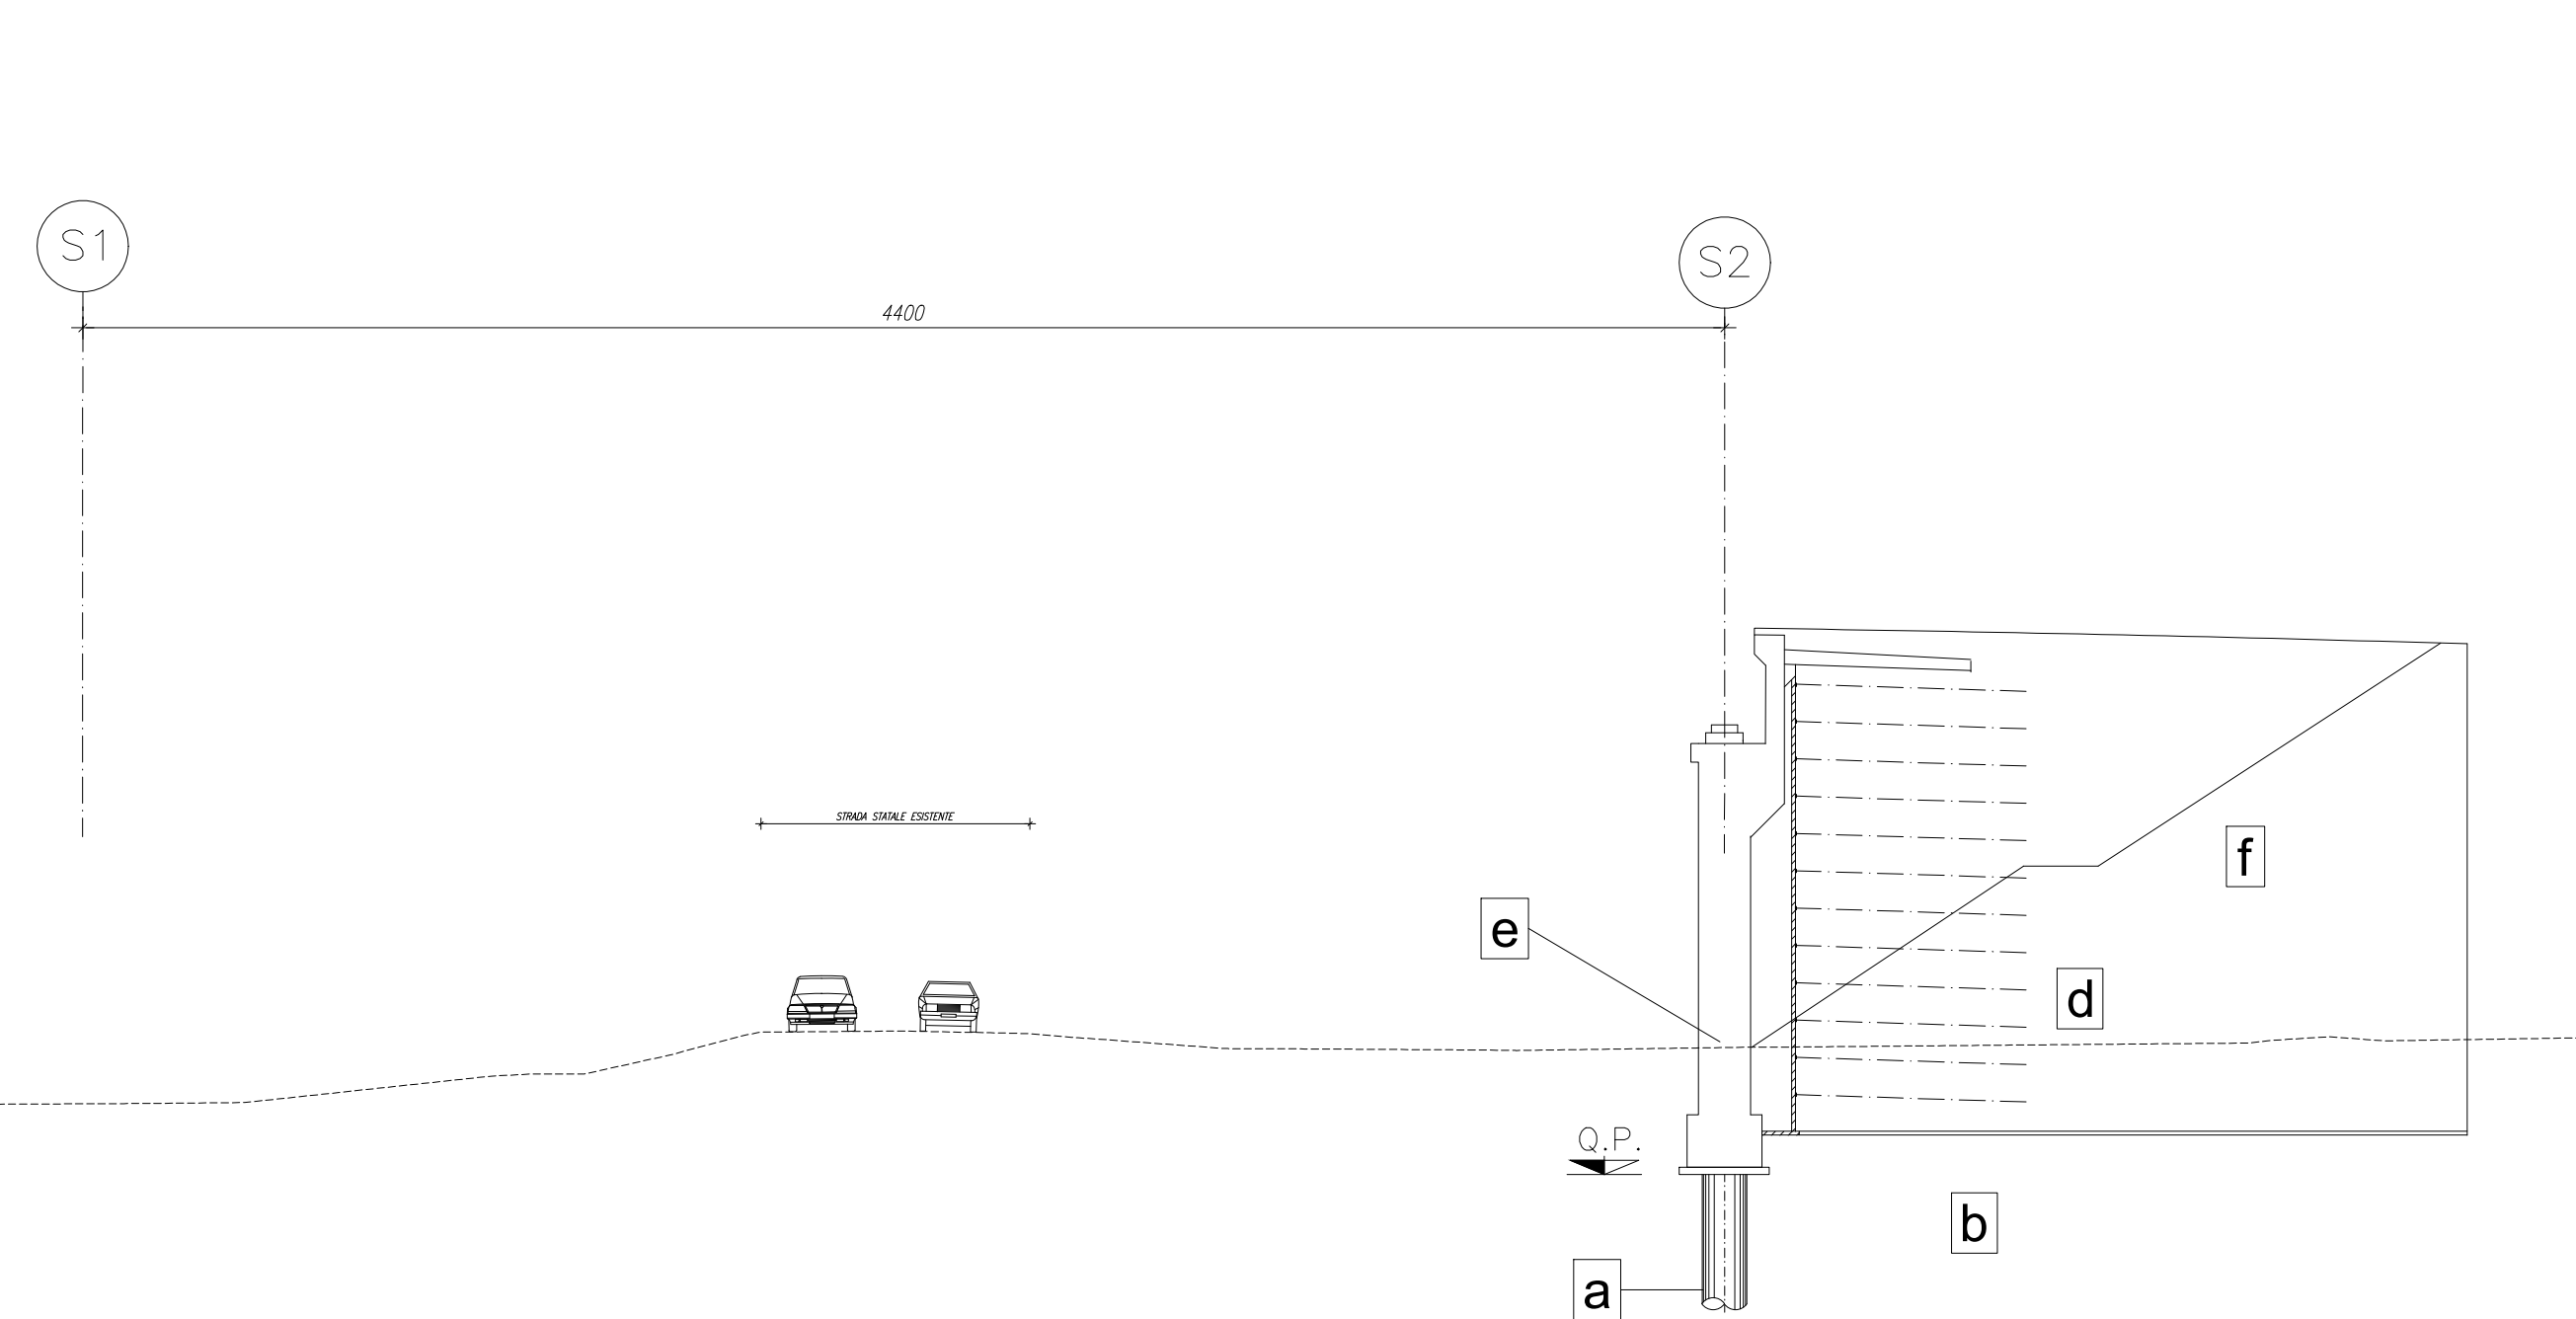


FASE-1

REALIZZAZIONE SOTTOSTRUTTURE

SPALLA 2:


- a) REALIZZAZIONE PALI DI FONDAZIONE QUOTA MIN.=QTP+1.00m
- b) SCAPITIZZATURA PALI
- c) REALIZZAZIONE ZATTERE DI FONDAZIONE
- d) REALIZZAZIONE TERRA ARMATA
- e) REALIZZAZIONE ELEVAZIONI
- f) COMPLETAMENTO RILEVATO DI APPROCCIO

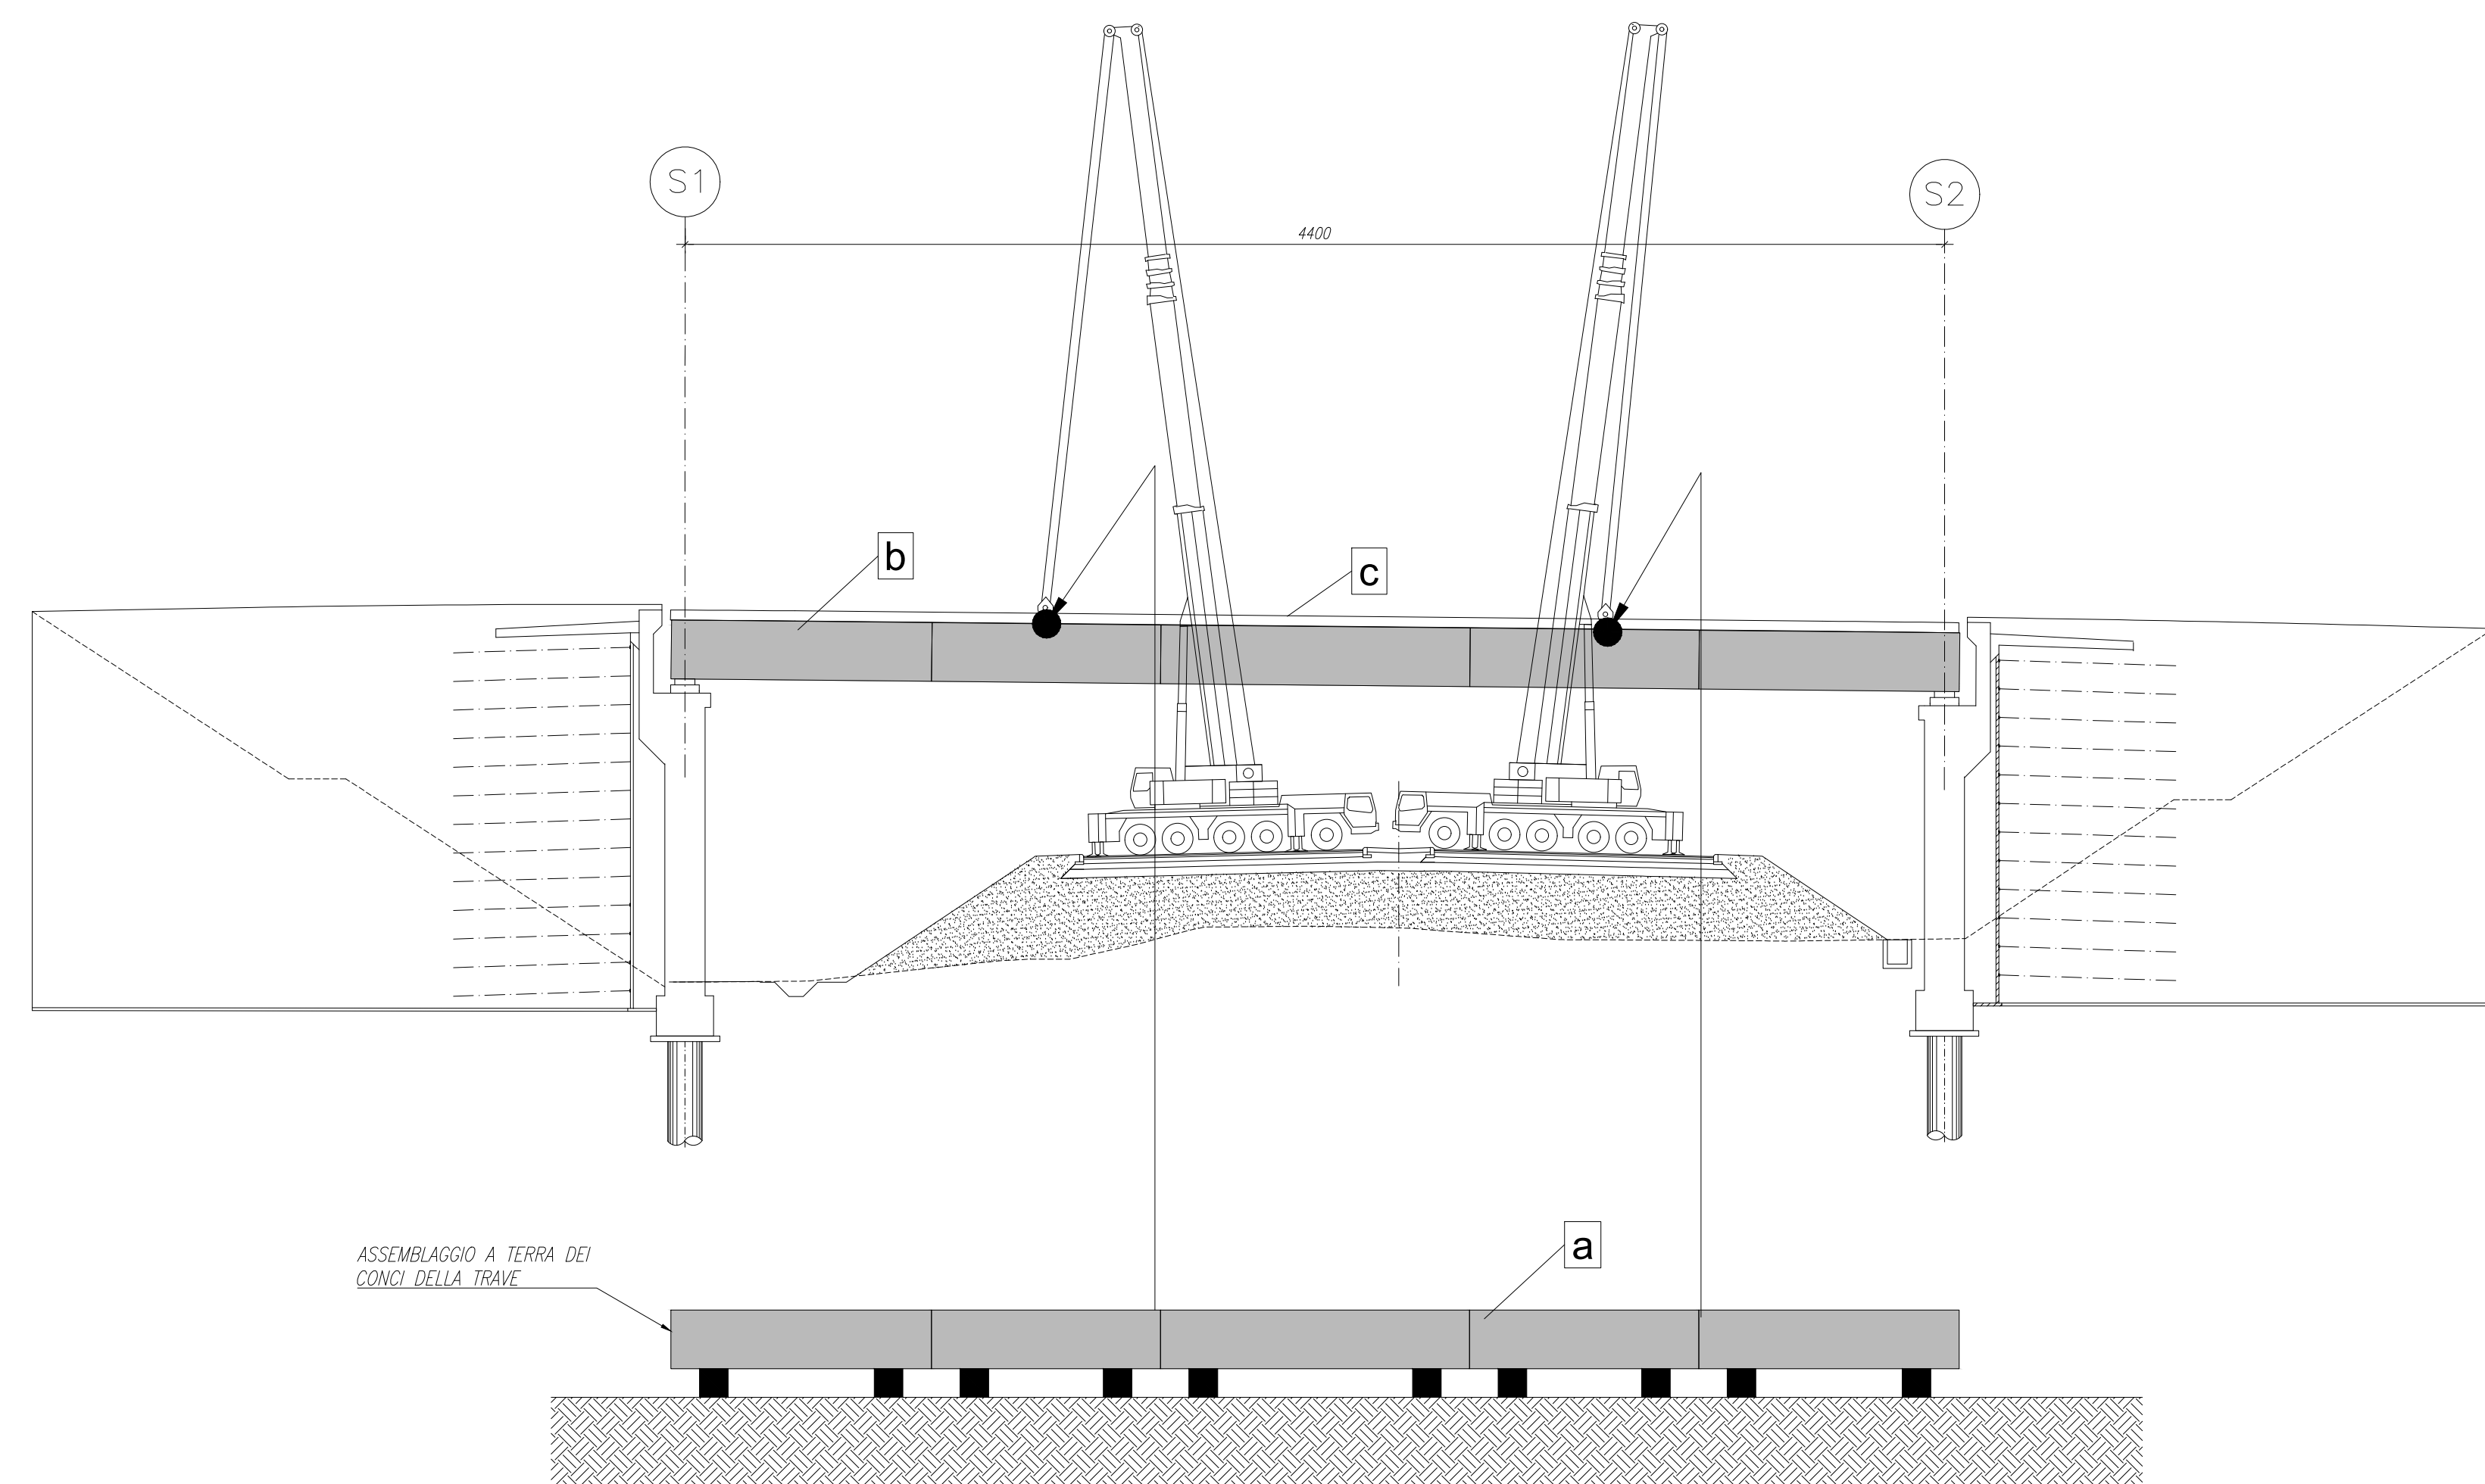

FASE-3

REALIZZAZIONE IMPALCATO

- a) ASSEMBLAGGIO A TERRA DELLE TRAVI MEDIANTE SALDATURA DI TESTA DEI CONCI
- b) SOLLEVAMENTO CON GRU DELLE TRAVI, MONTAGGIO DEI TRAVERSI E DEI CONTROVENTI
- c) COMPLETAMENTO SOLETTA

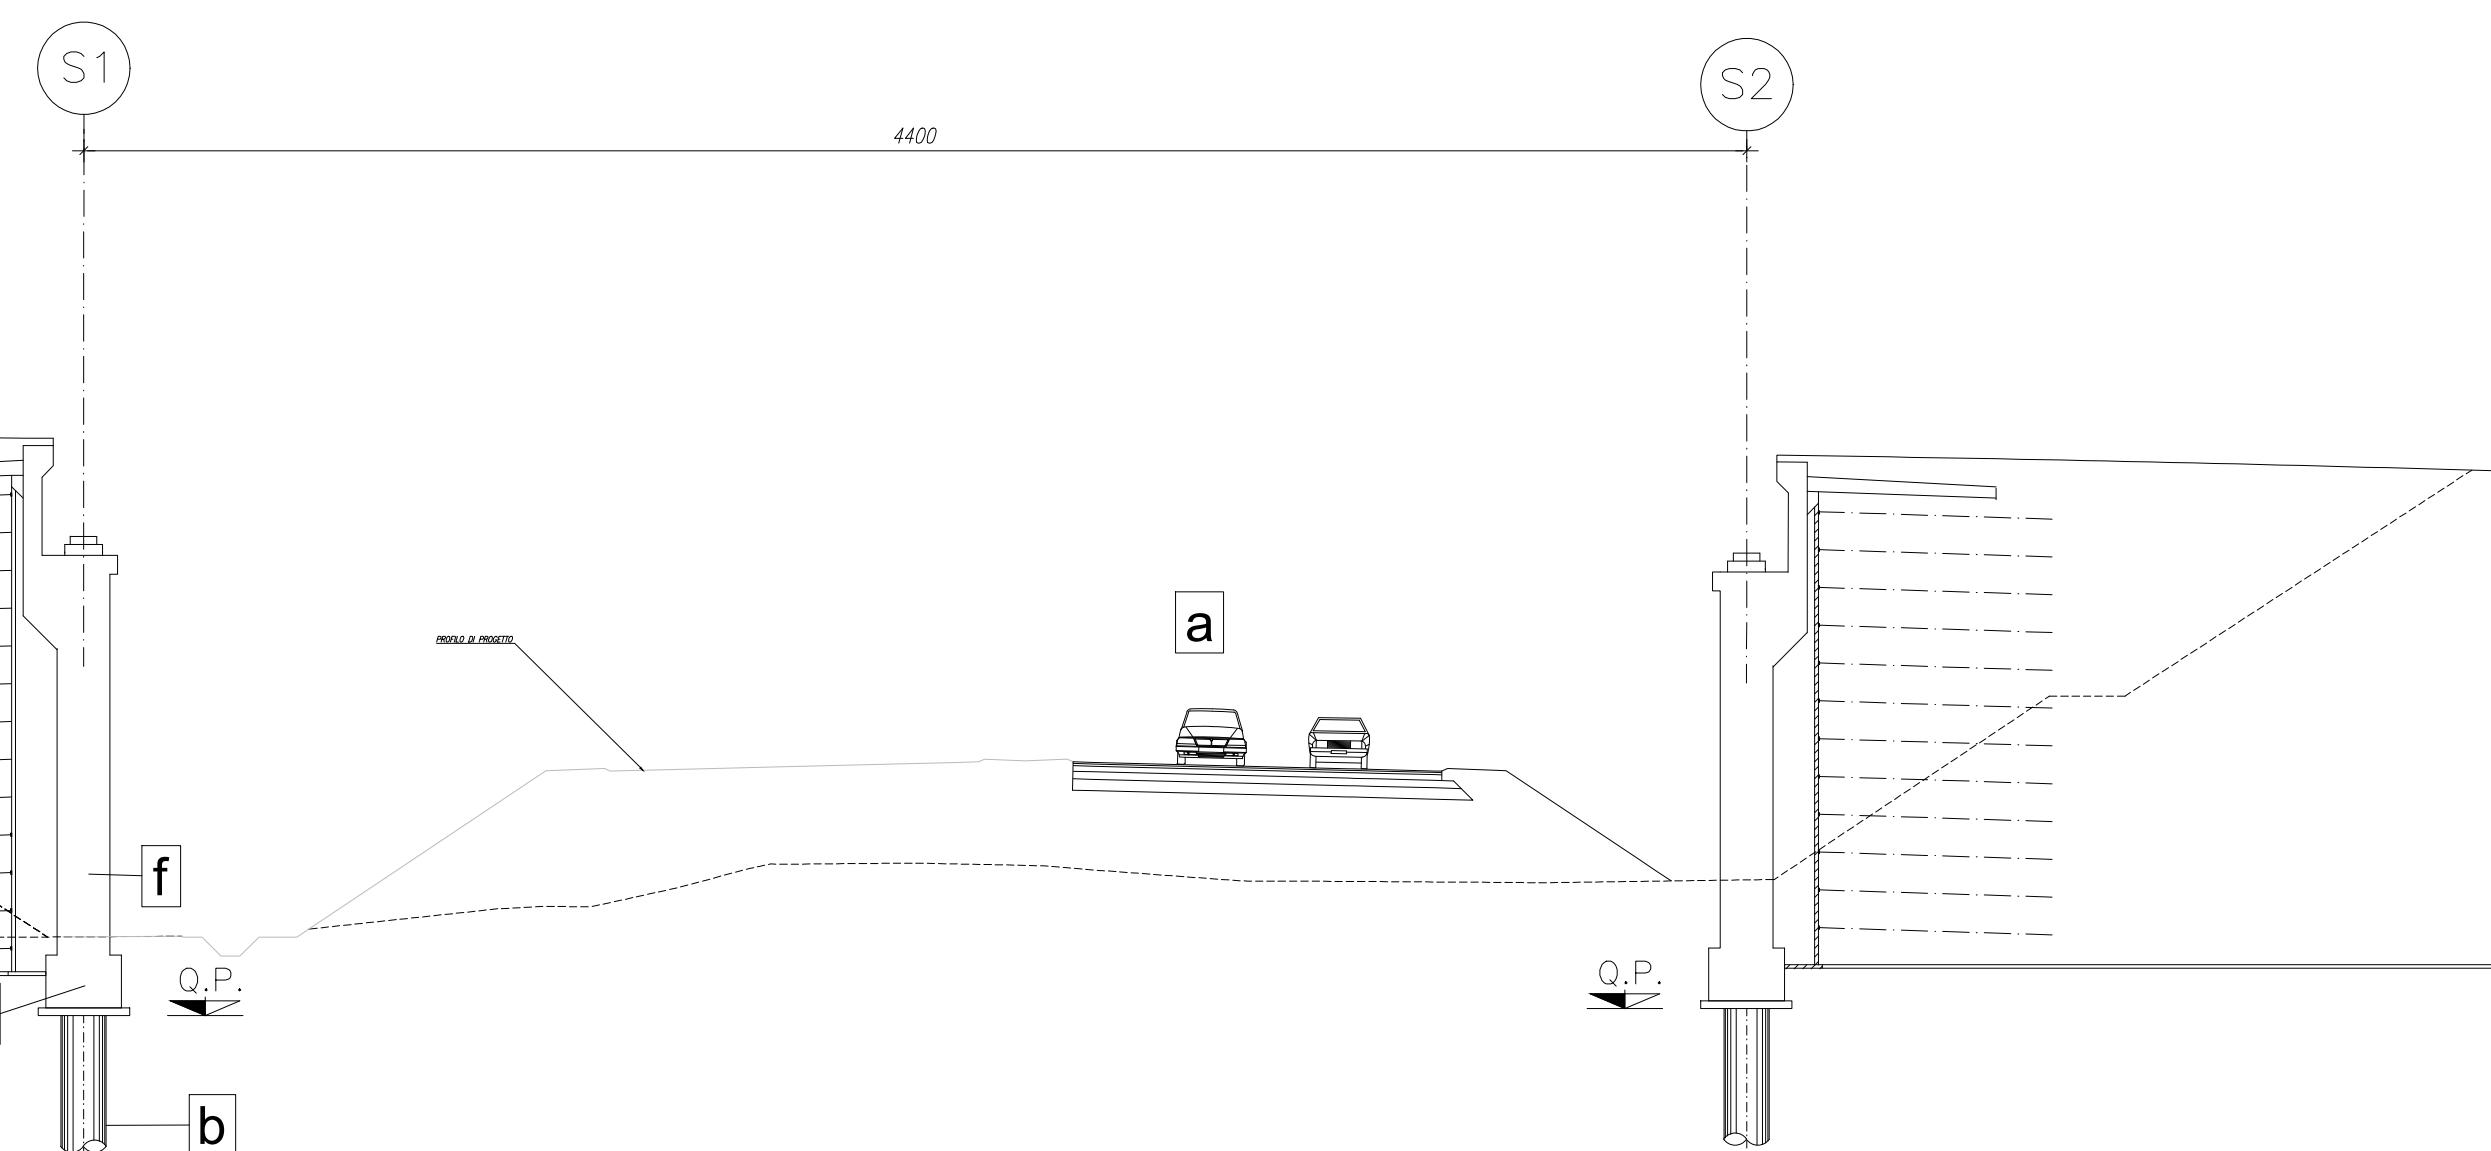


FASE-2

REALIZZAZIONE SOTTOSTRUTTURE

SPALLA 1:


- a) DEVIAZIONE PROVVISORIA DEL TRAFFICO
- b) REALIZZAZIONE PALI DI FONDAZIONE QUOTA MIN.=QTP+1.00m
- c) SCAPITIZZATURA PALI
- d) REALIZZAZIONE ZATTERE DI FONDAZIONE
- e) REALIZZAZIONE TERRA ARMATA
- f) REALIZZAZIONE ELEVAZIONI
- g) COMPLETAMENTO DI APPROCCIO

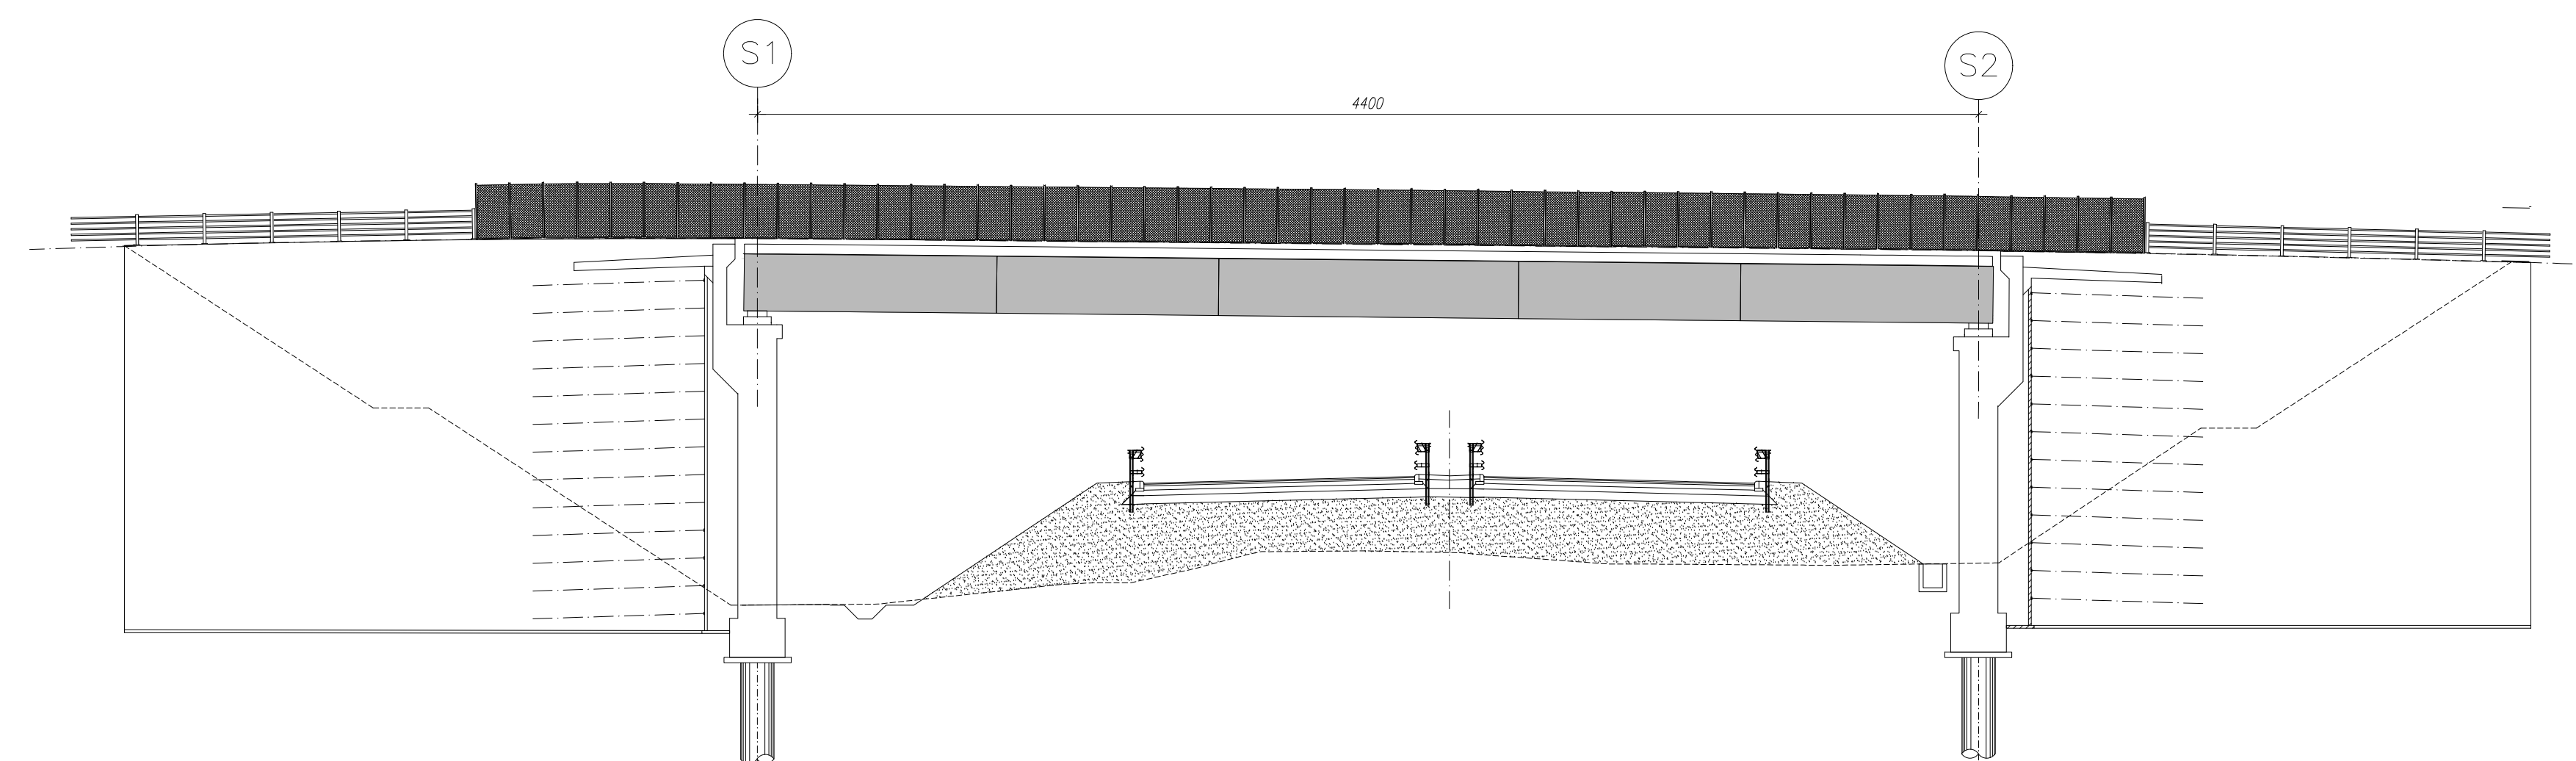

FASE-4

SISTEMAZIONE FINALE CON INSTALLAZIONE BARRIERE

KEYPLAN

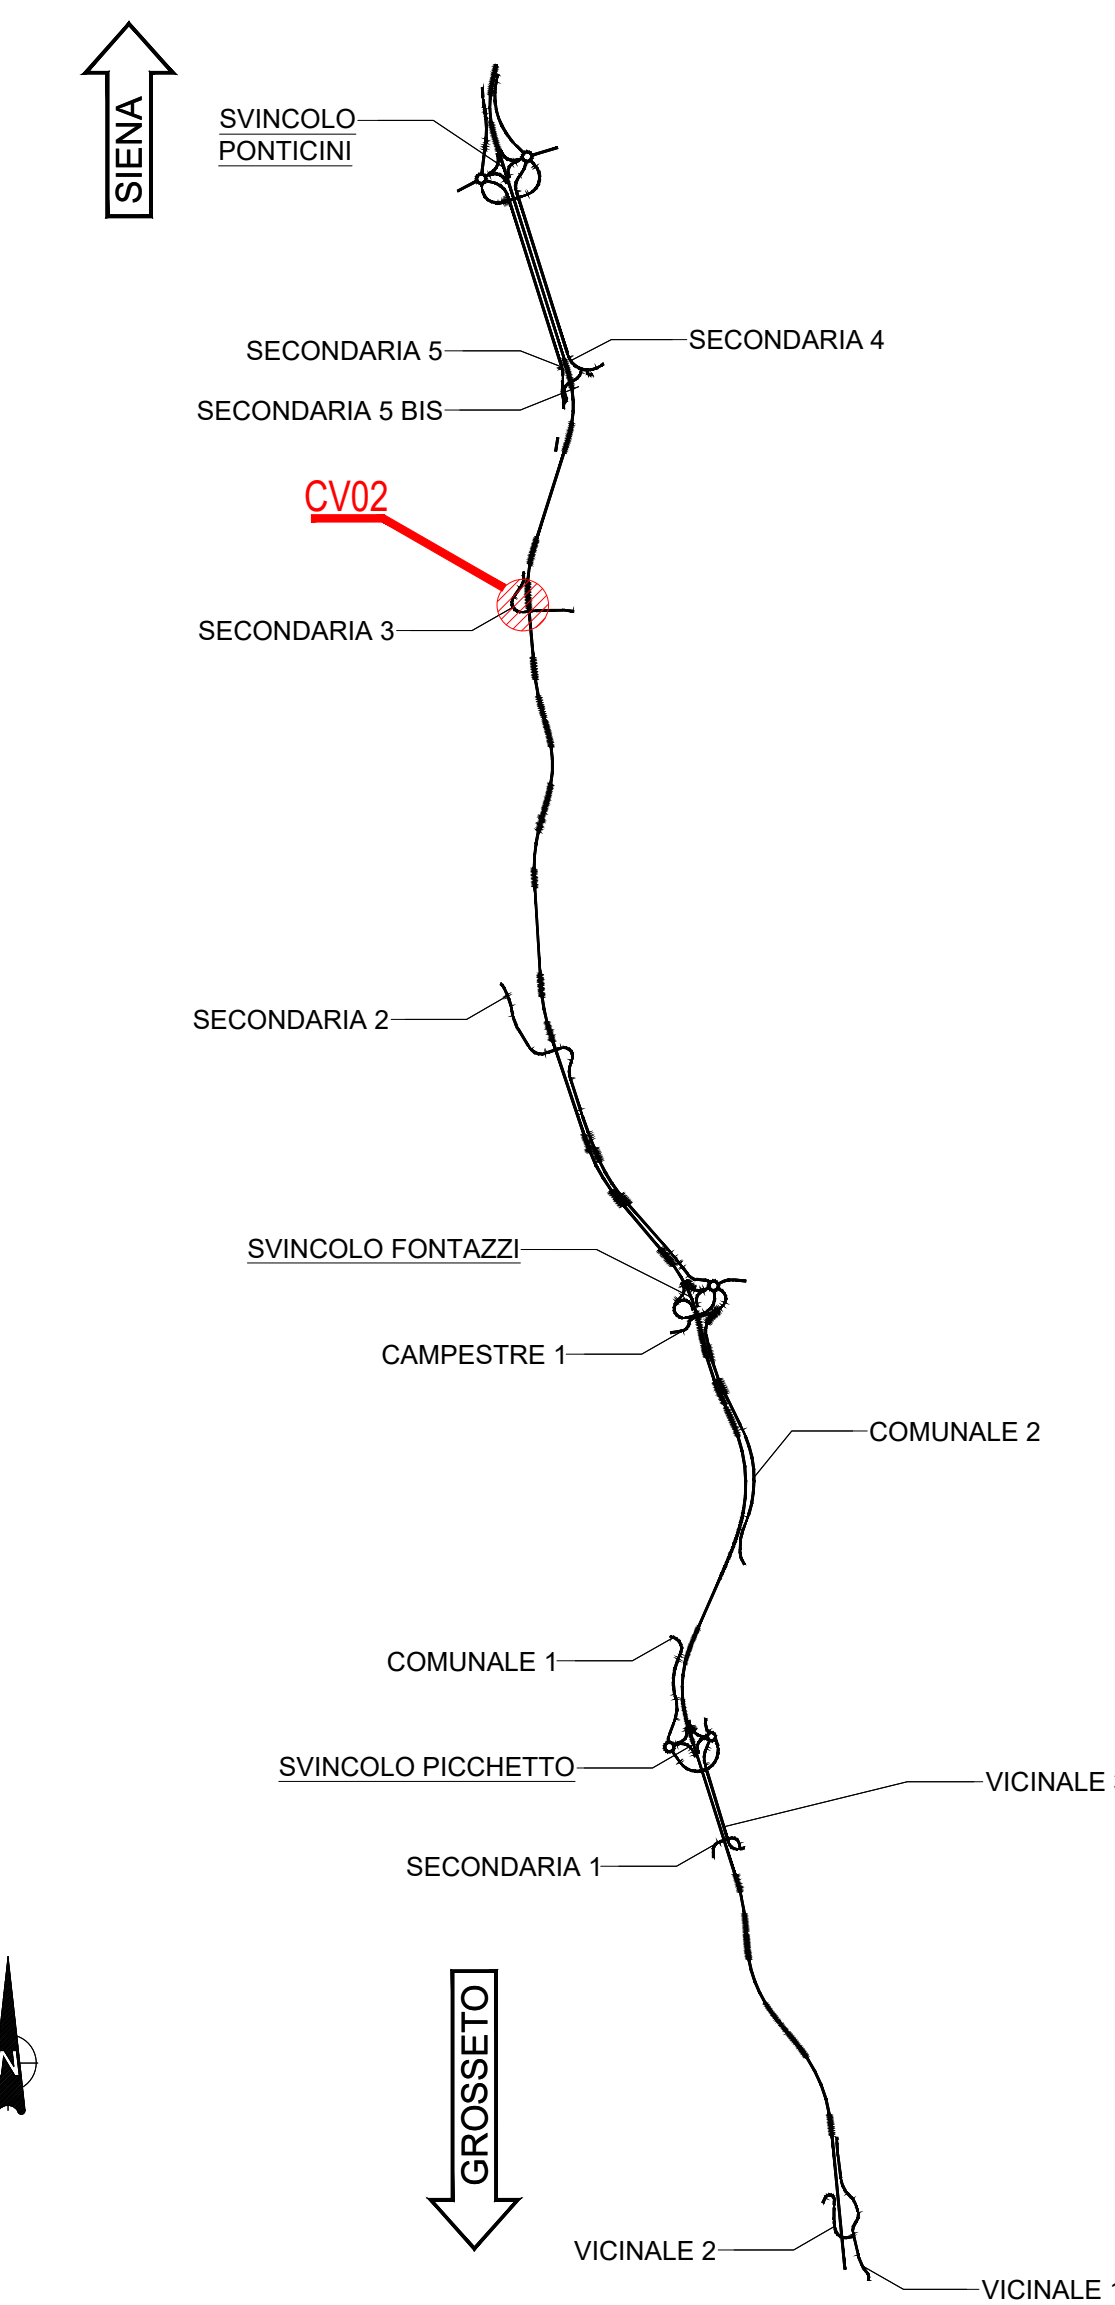

**Sanas**  
GRUPPO FS ITALIANE

Direzione Progettazione e Realizzazione Lavori

**ITINERARIO INTERNAZIONALE E78  
S.G.C. GROSSETO - FANO**  
ADEGUAMENTO A 4 CORSIE  
NEL TRATTO GROSSETO - SIENA (S.S. 223 "DI PAGANICO")  
DAL KM 41+600 AL KM 53+400 - LOTTO 9

PROGETTO ESECUTIVO COD. F115

PROGETTAZIONE: ATI SINTAGMA - GDG - ICARIA

IL RESPONSABILE DELL'INTEGRAZIONE DELLE PRESTAZIONI SPECIALISTICHE: MANDATARIO: MANDANTIS:

Dot. Ing. Nando Granieri  
Ordine degli Ingegneri della Prov. di Perugia n° A351

**Sintagma** **GEOTECHNICAL DESIGN GROUP** **ICARIA**  
Progetti di Ingegneria

IL PROGETTISTA:  
Dot. Ing. Federico Durastanti  
Ordine degli Ingegneri della Prov. di Terni n° A864

IL GEOLOGO:  
Dot. Geol. Giorgio Cerquiglini  
Ordine dei Geologi della Regione Umbria n°108

IL R.L.P.:  
Dot. Ing. Raffaele Franco Carso

IL COORDINATORE PER LA SICUREZZA IN FASE DI PROGETTAZIONE:  
Dot. Ing. Filippo Ambrosio  
Ordine degli Ingegneri della Prov. di Perugia n° A3373

PROTOCOLLO DATA

ELABORATI GENERALI  
CAVALCAVIA  
Fasi Costruttive

CODICE PROGETTO	NOME FILE	REVISIONE	SCALA:
PROGETTO L0F115 E 1901	700-CV02-SIR-PE02		
	CODICE ELAB. T00CV02STRPE02	A	

REV.	DESCRIZIONE	DATA	REDATTO	VERIFICATO	APPROVATO
A	Emissione	26/10/2020	M.De. Turri	E.Bombacci	N.Granieri