
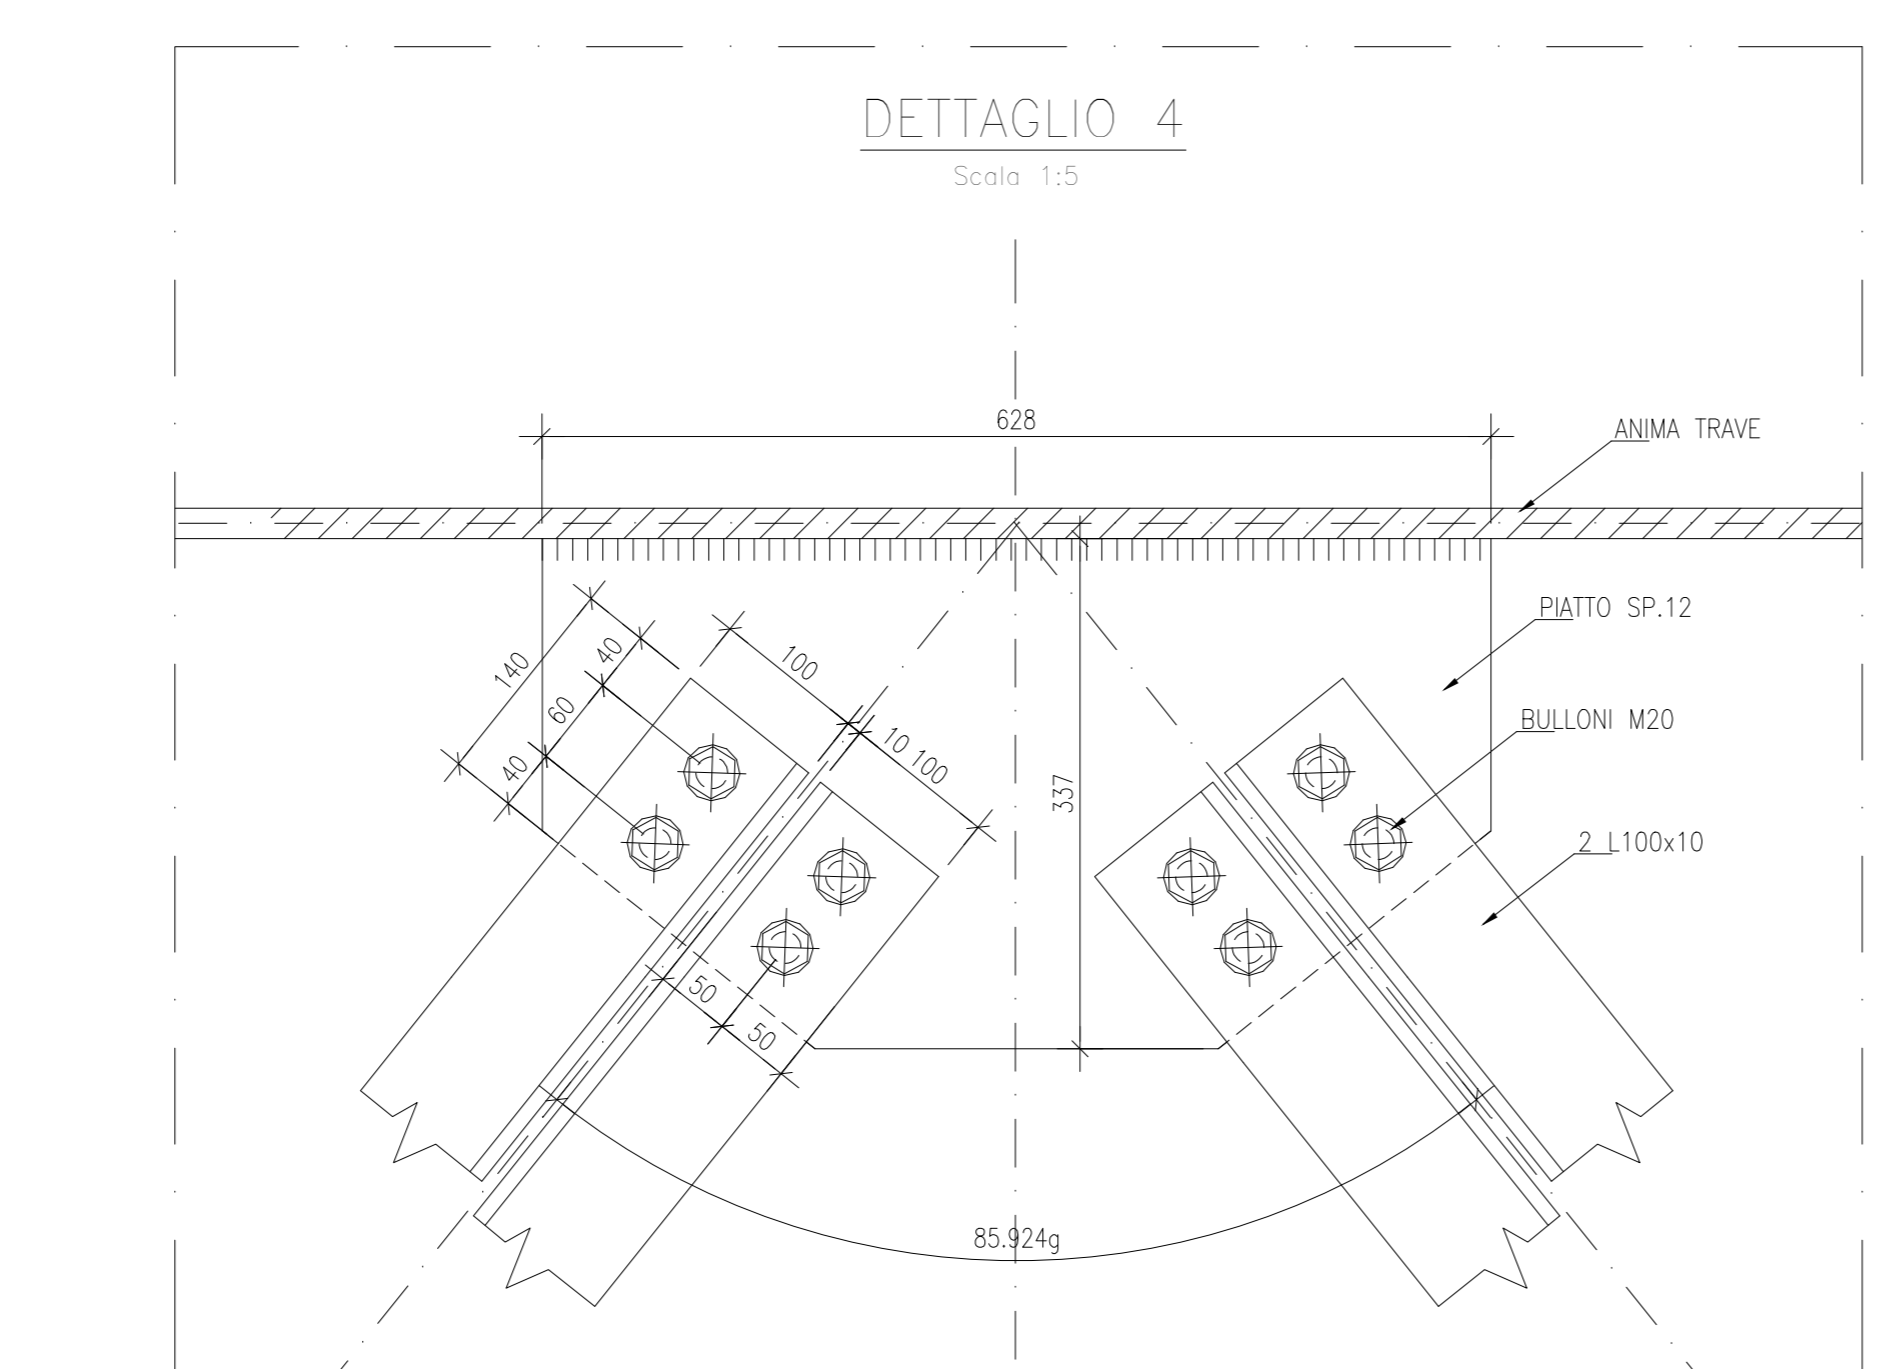
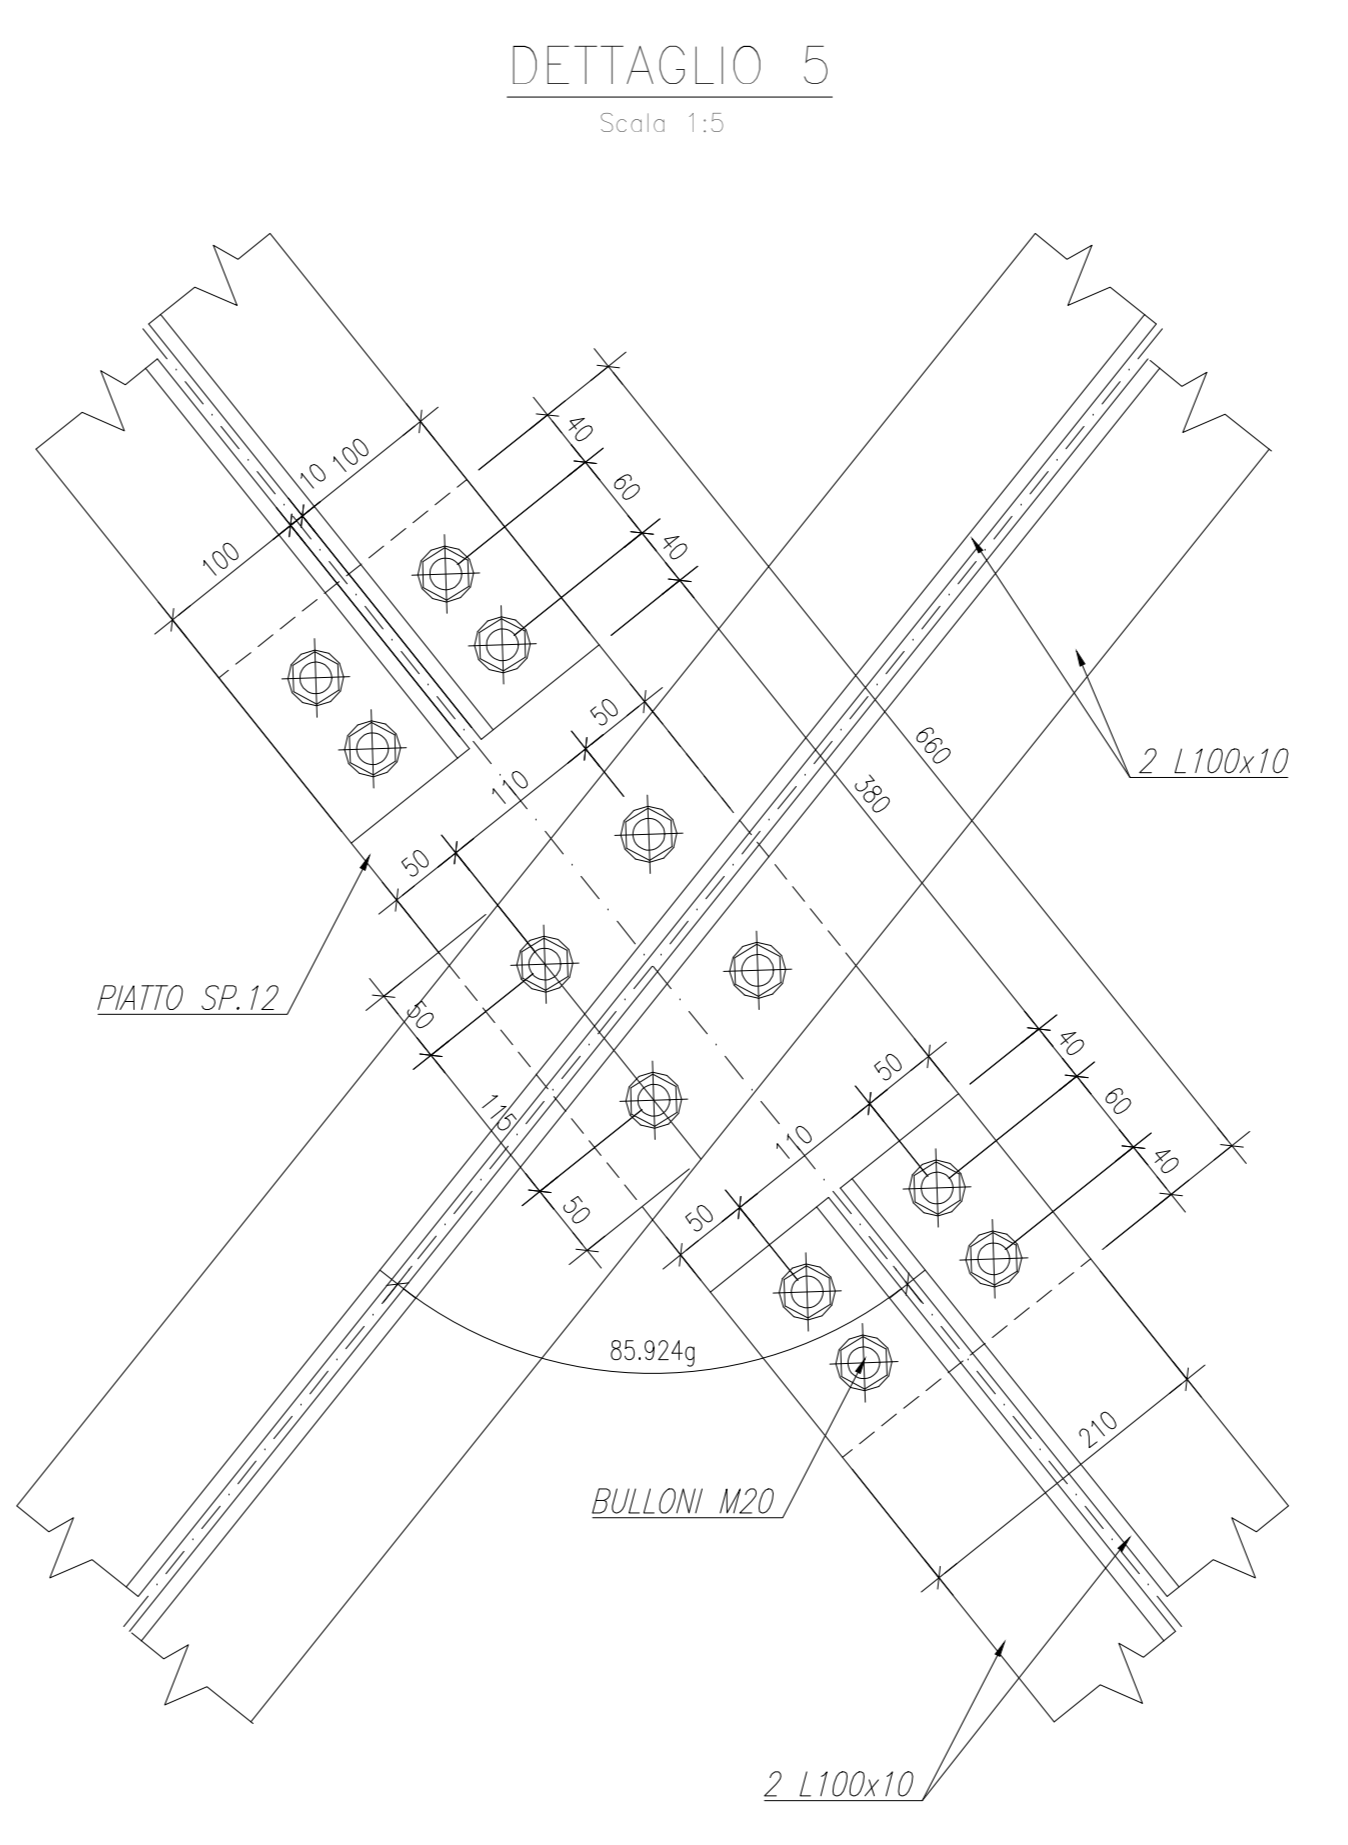
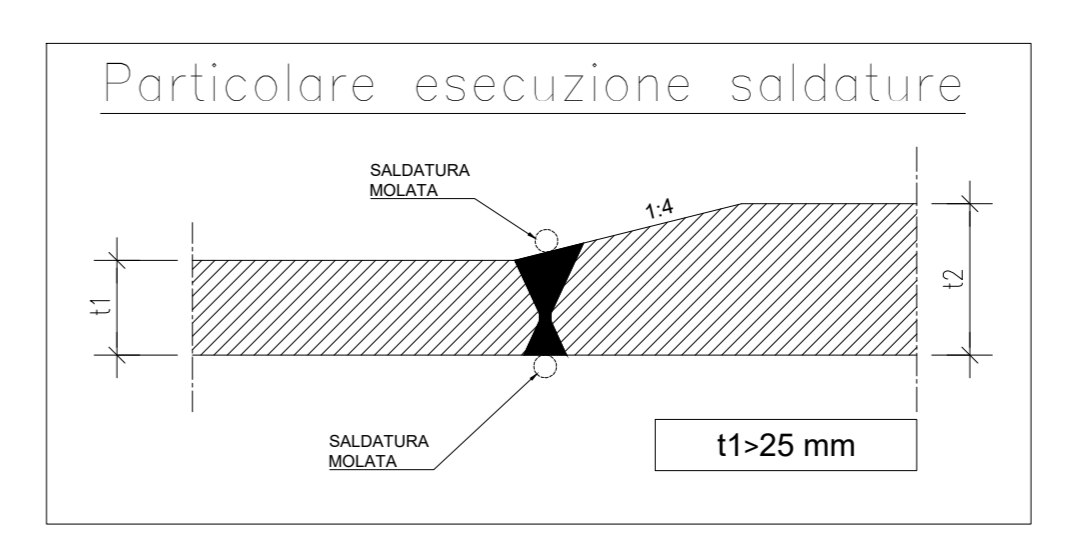
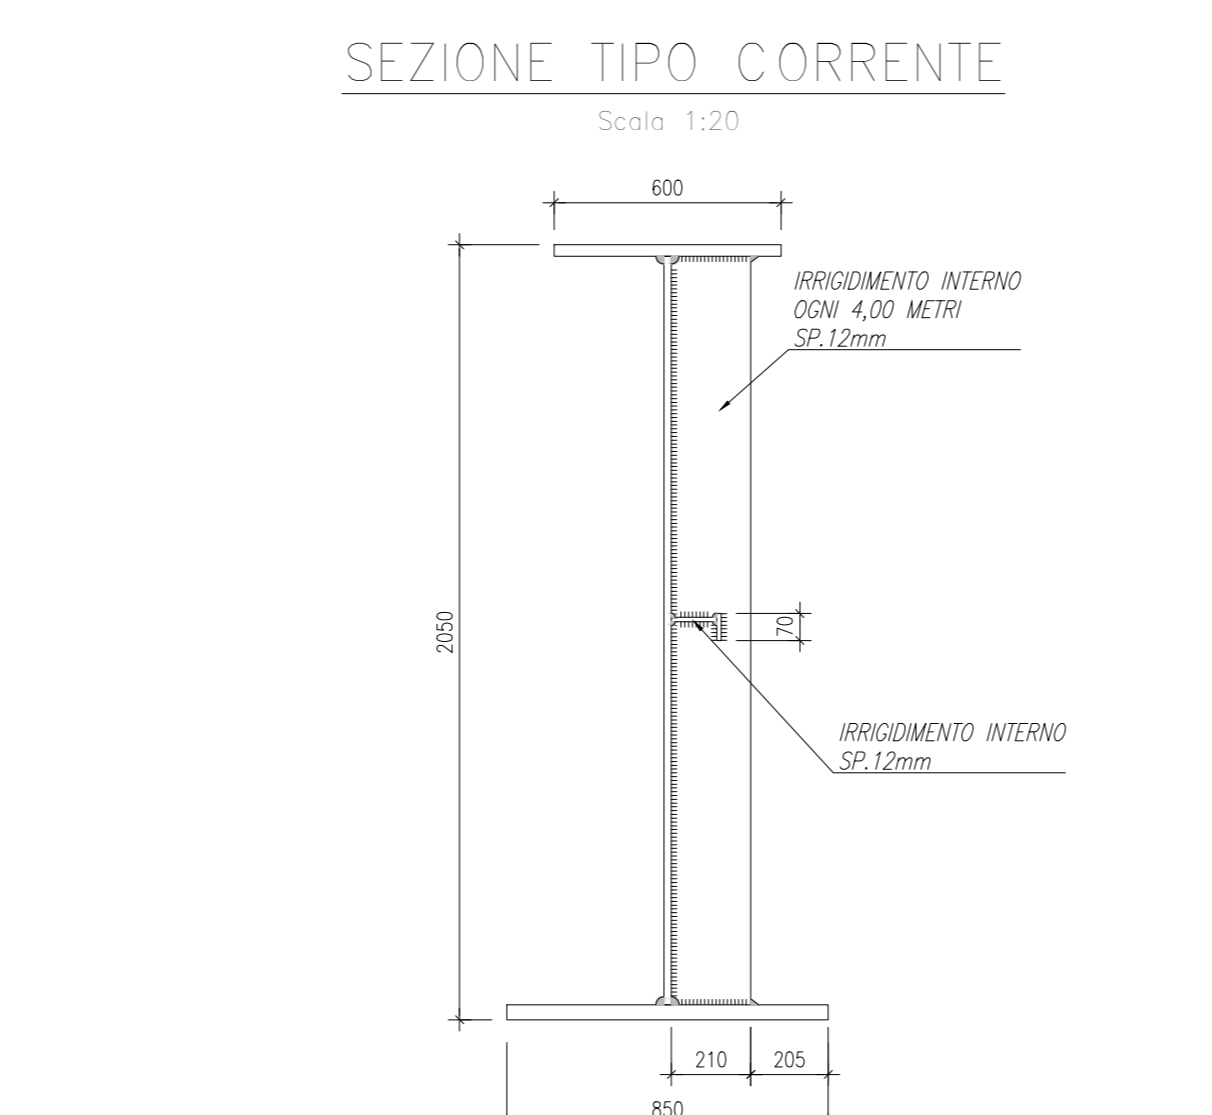
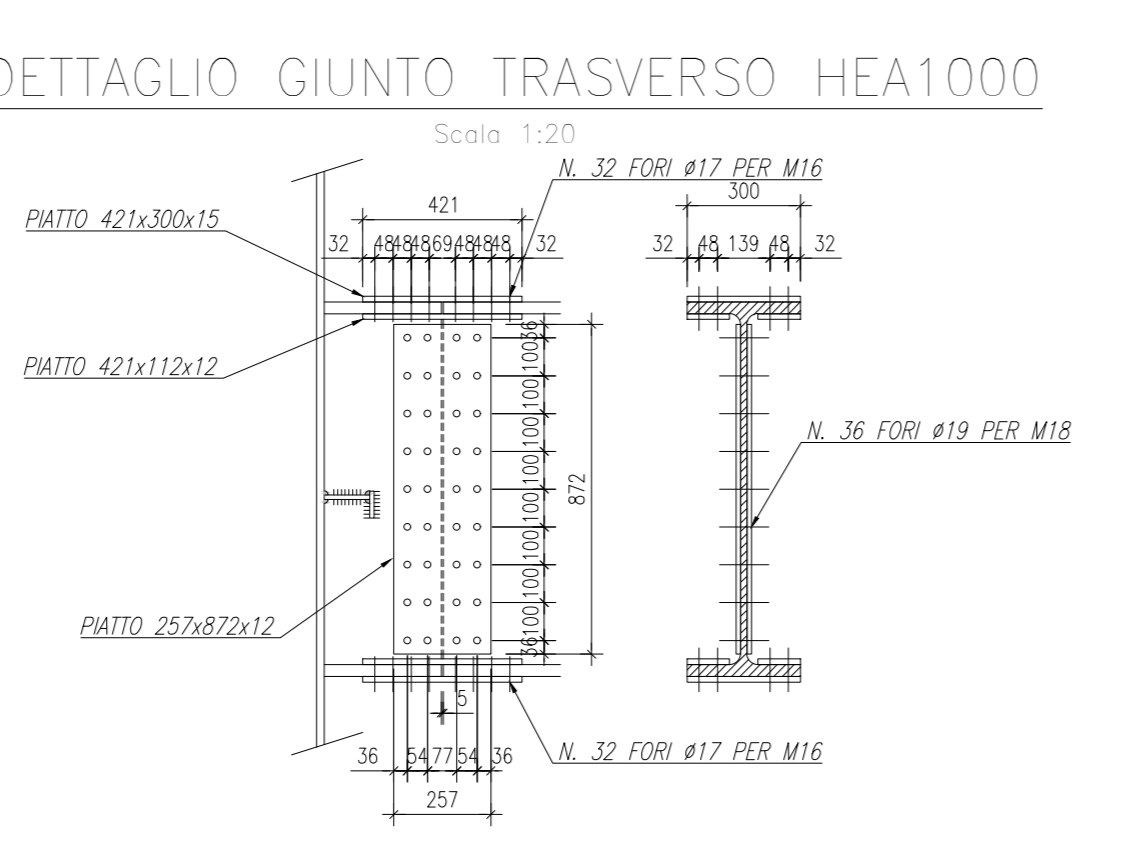
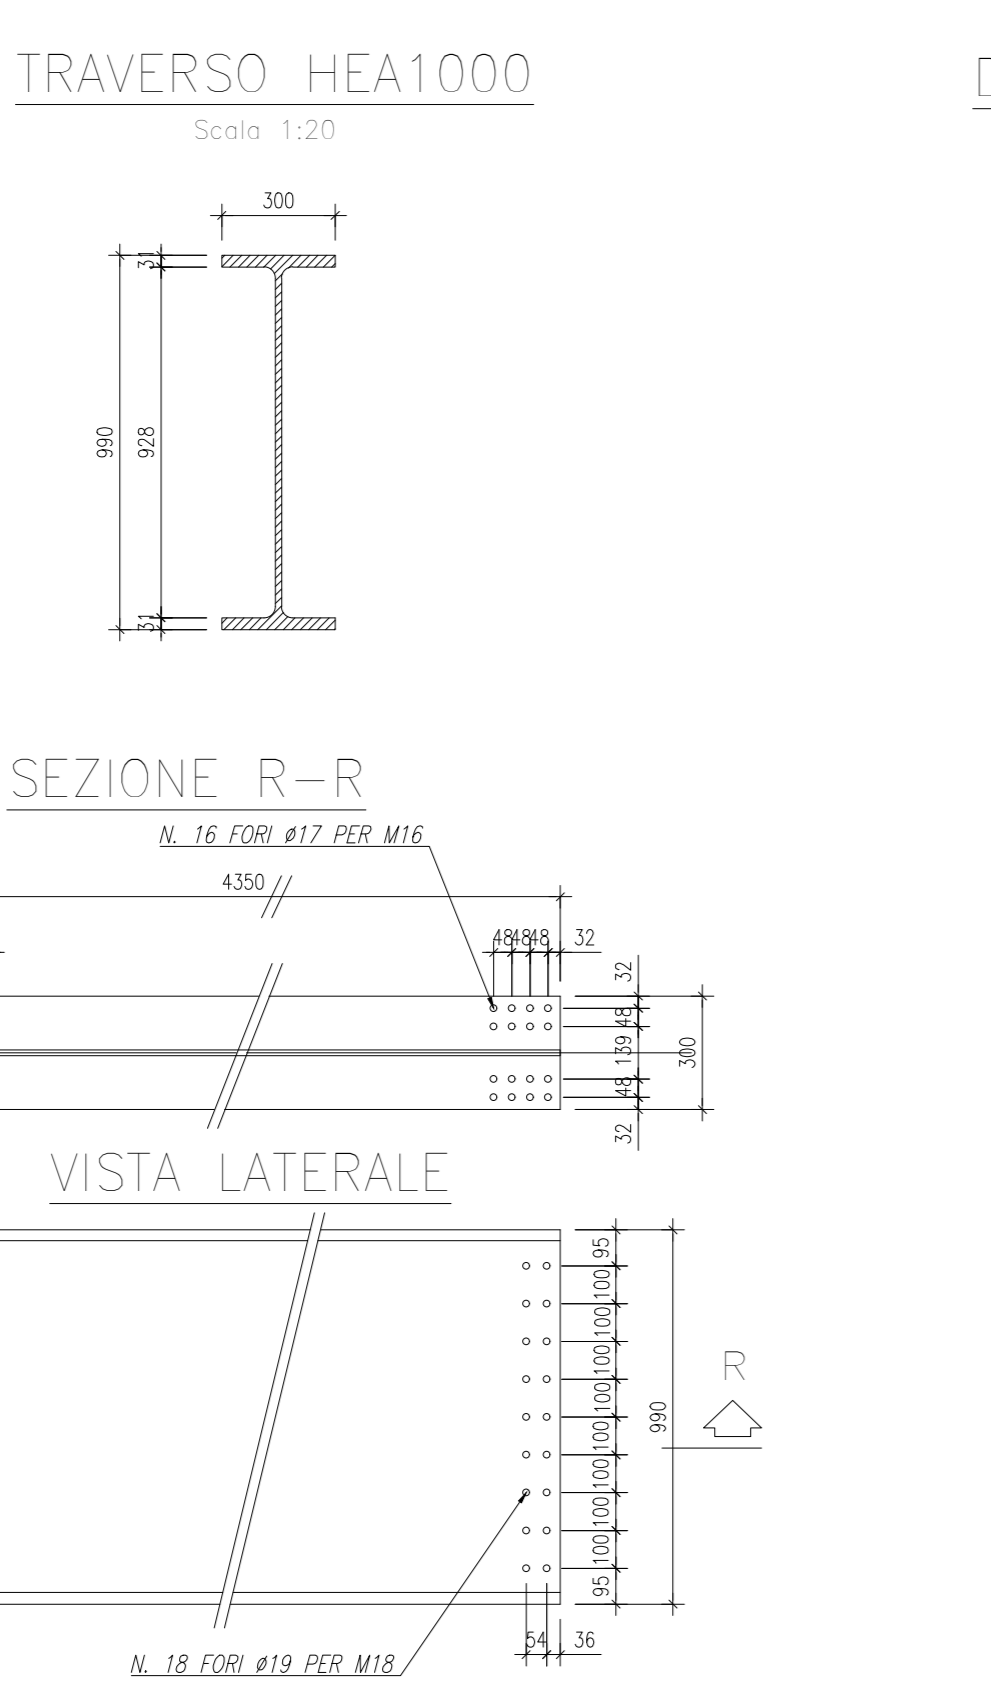


	CONCI 1/2	CONCI 2/3/4	CONCI 4/5
COLLEGAMENTO			
SPessori FLANGE SUPERIORI (mm)	30-30	30-30	30-30
SPessori ANIME (mm)	20-20	20-20	20-20
SPessori FLANGE INFERIORI (mm)	40-60	60-60	60-40
Particolari saldature (scala 1:5)			
Anima			
Plattabanda inferiore			

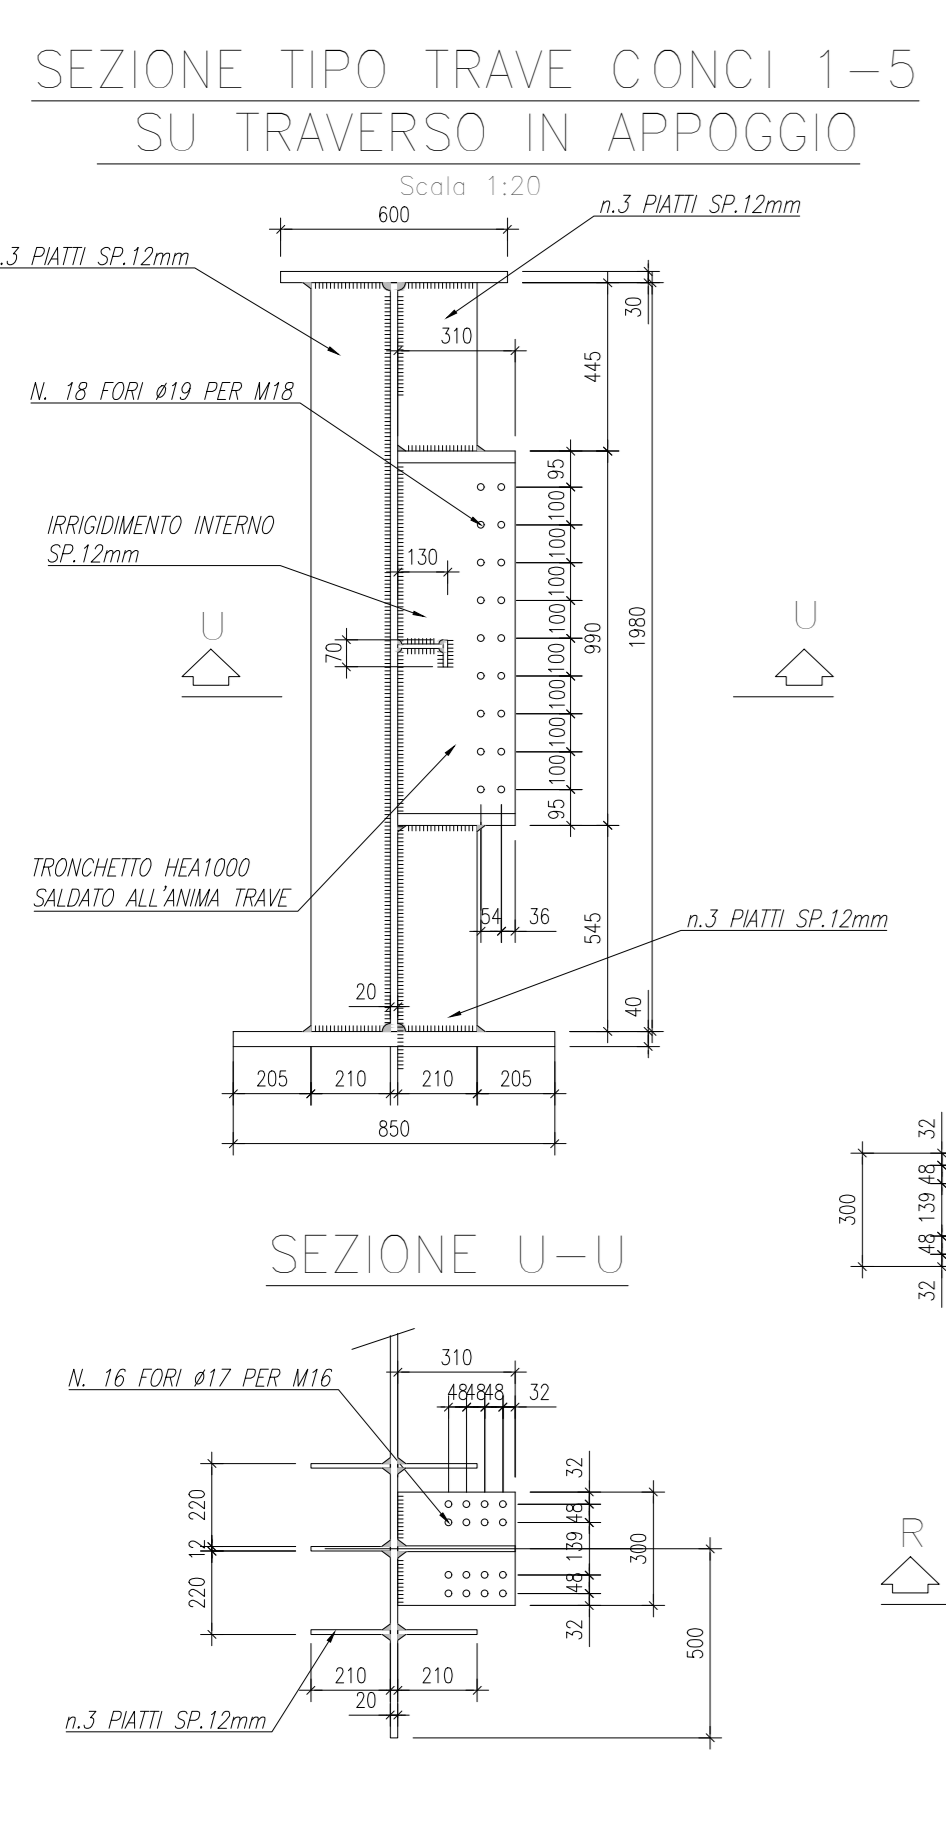

SALDATE TIPO A CORDONE D'ANGOLO

SCHEMA GENERALE PER SALDATURA SU ENTAMBI I LATI

SCHEMA GENERALE PER SALDATURA SU UN SOLO LATO

SALDATE TIPO A PIENA PENETRAZIONE

SALDATURA A MEZZA V

SALDATURA A K

SALDATURA A V

SALDATURA A DOPPIA V

NOTE

- Garantire la completa sigillatura di tutte le saldature.
- Eventuali giunti tecnici inseriti dal costruttore dovranno essere preventivamente approvati dal progettista e comunque saranno eseguiti a piena penetrazione e sporcificati di 100%; con spessore di 4/5/6/7/999/1000

Sanas
GRUPPO FS ITALIANE

ITINERARIO INTERNAZIONALE E78
S.G.C. GROSSETO - FANO
ADEGUAMENTO A 4 CORSIE
NEL TRATTO GROSSETO - SIENA (S.S. 223 "DI PAGANICO")
DAL KM 41+600 AL KM 53+400 - LOTTO 9

PROGETTO ESECUTIVO

PROGETTAZIONE: ATI SINTAGMA - GDG - ICARIA

Sintagma **GEOTECNICA** **ICARIA**

CAVALCAVIA
CAVALCAVIA FRONTIGNANO
Carpenteria Metallica impalcato - Sezioni e Particolari

NOTE GENERALI

- TUTTE LE MISURE DELLA CARPENTERIA METALLICA SONO ESPRESSE IN MILLIMETRI, SALVO OVE DIVERSAMENTE INDICATO
- TUTTE LE MISURE DELLA CARPENTERIA STRUTTURALE SONO ESPRESSE IN CENTIMETRI, SALVO OVE DIVERSAMENTE INDICATO
- PER LE CARATTERISTICHE DEI MATERIALI FARE RIFERIMENTO ALL'ELABORATO T00-CV02-STR-SC01

CODICE PROGETTO LQF115 E 1901 **NOME FILE** T00-CV02-STR-SC01 **REVISIONE** A **SCALA** -