




SEZIONE LONGITUDINALE IMPALCATO

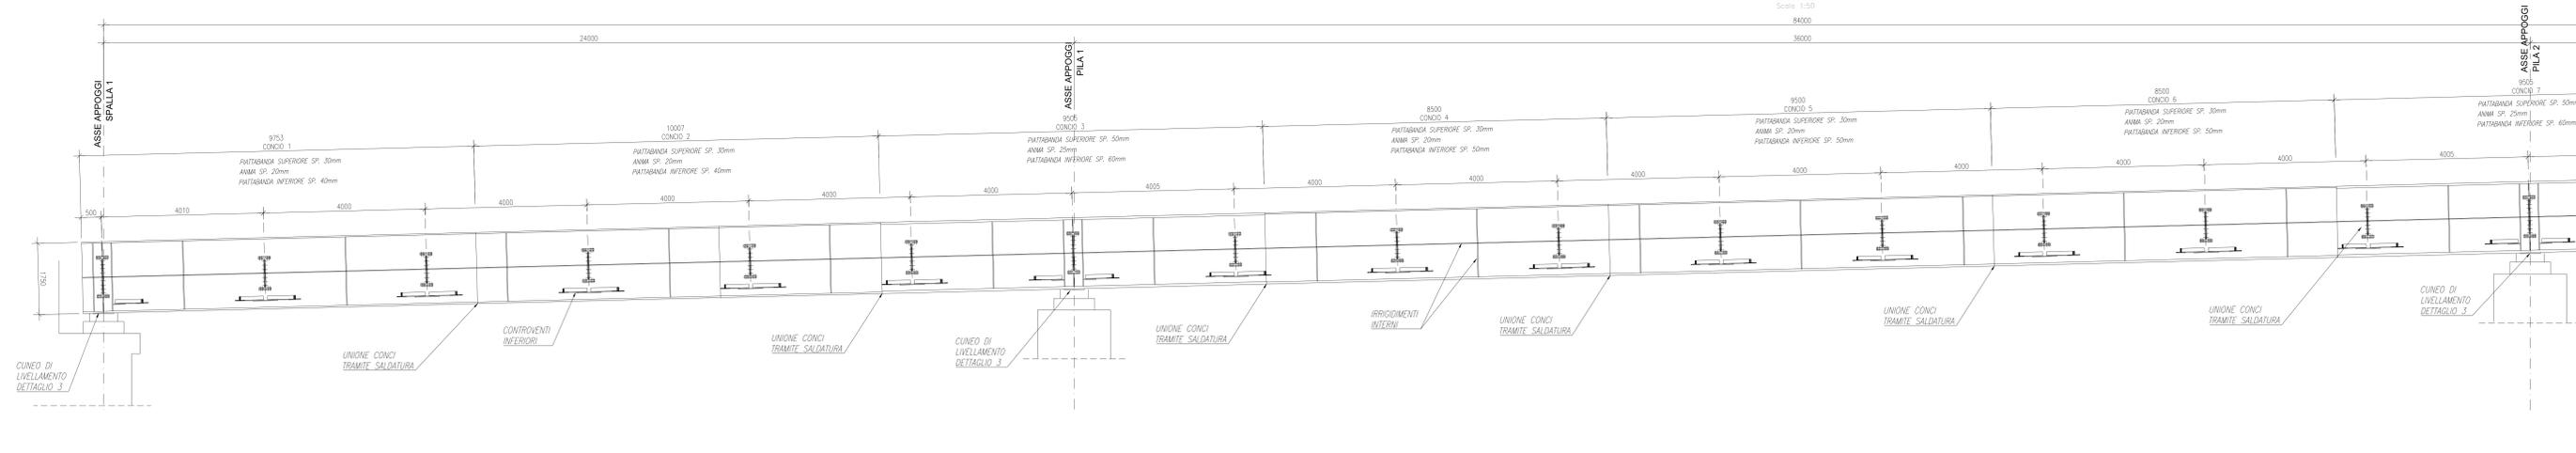

PIANTA INFERIORE

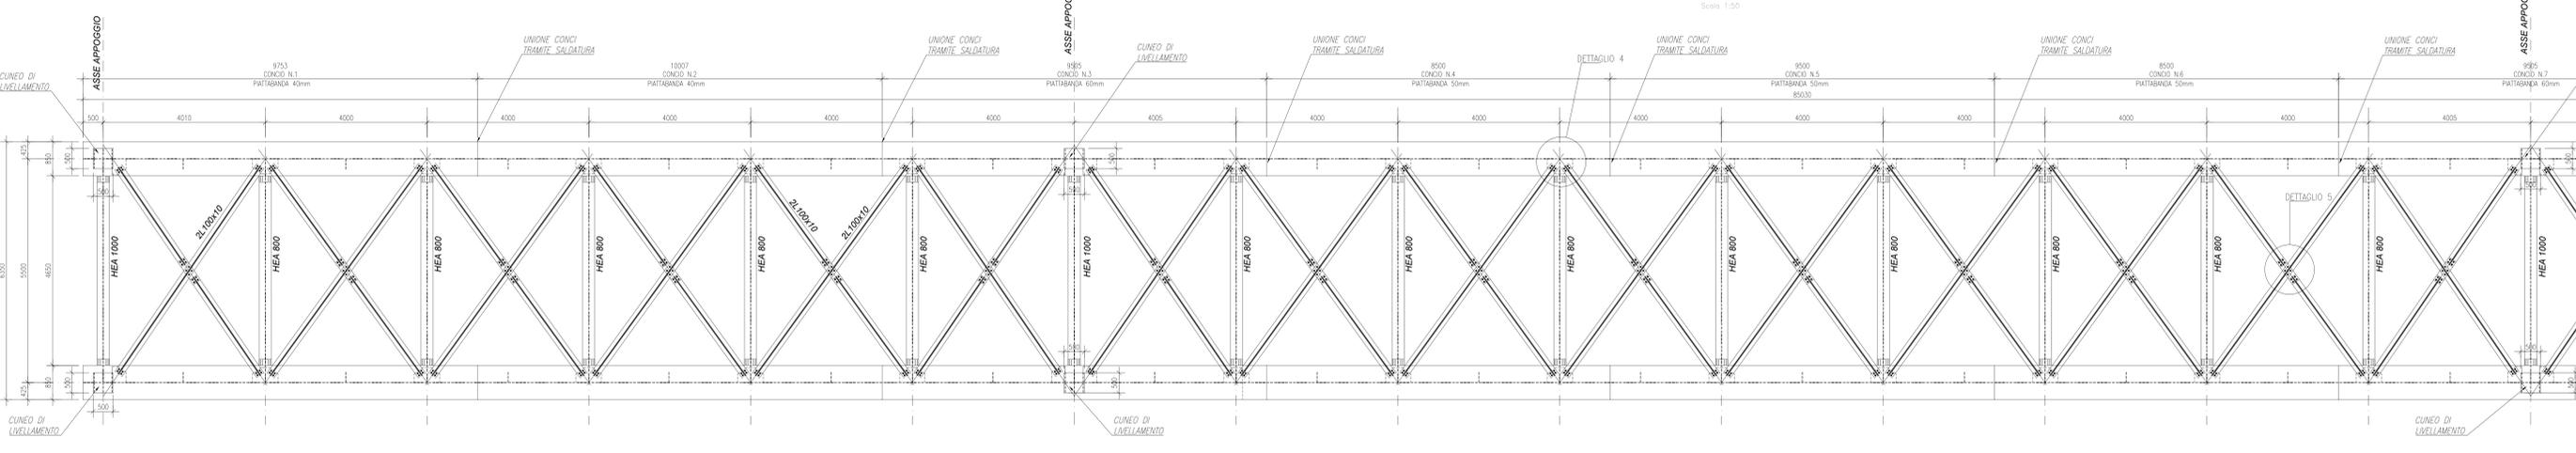


PIANTA SUPERIORE

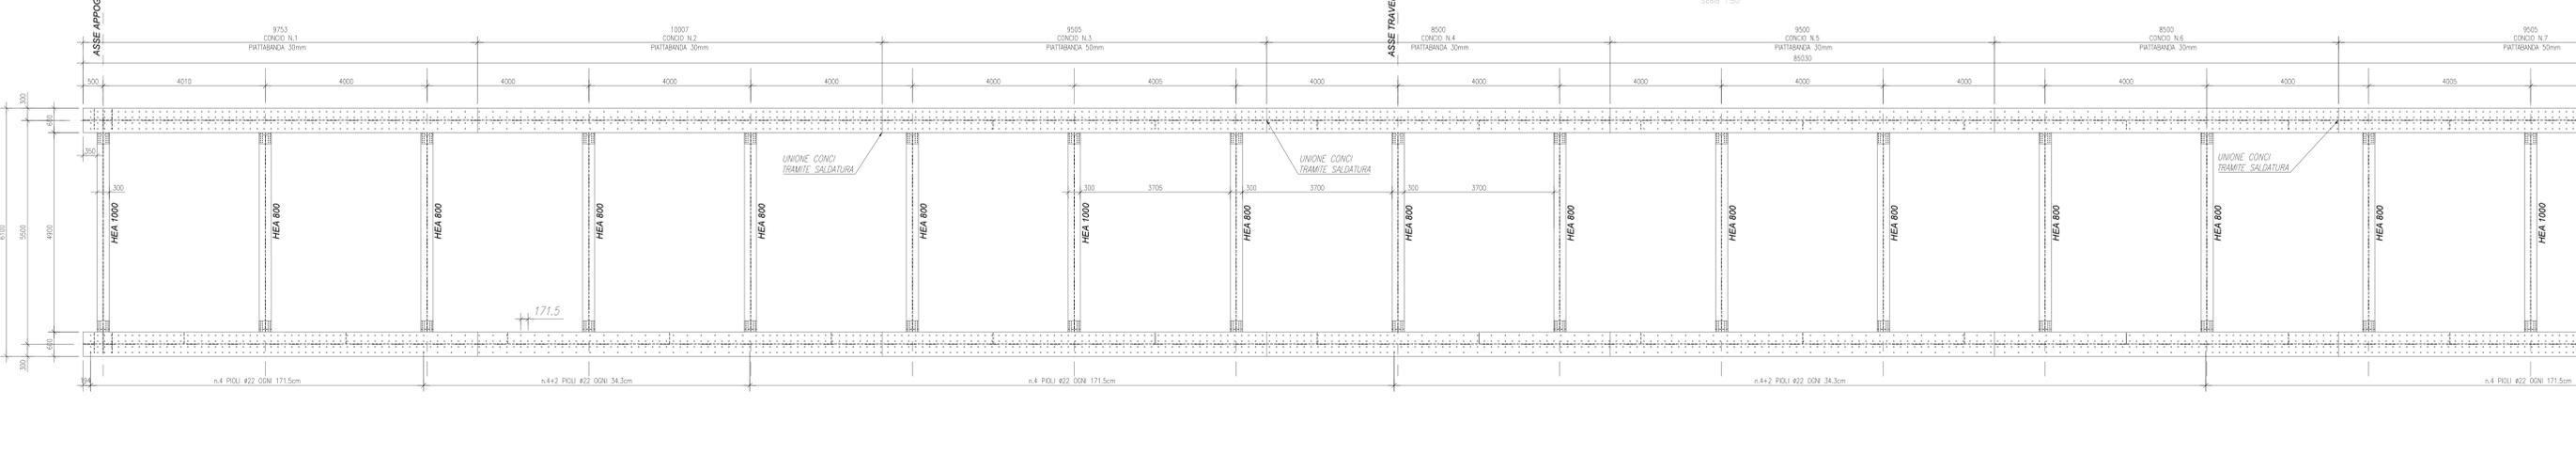

NOTE GENERALI

- TUTTE LE MISURE DELLA CARPENTERIA METALLICA SONO ESPRESSE IN MILLIMETRI, SALVO OVE DIVERSAMENTE INDICATO
- TUTTE LE MISURE DELLA CARPENTERIA STRUTTURALE SONO ESPRESSE IN CENTIMETRI, SALVO OVE DIVERSAMENTE INDICATO
- PER LE CARATTERISTICHE DEI MATERIALI FARE RIFERIMENTO ALL'ELABORATO T00-CV00-STR-SC01

KEYPLAN

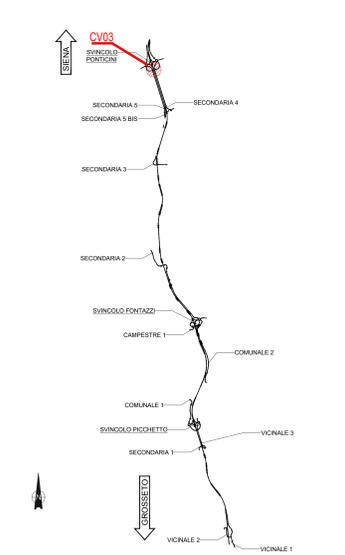

SALDATURE TIPO A CORDONE D'ANGOLO

SCHEMA GENERALE PER SALDATURA SU ENTALTI (L45)

SCHEMA GENERALE PER SALDATURA SU LINI SOLID LATO

SALDATURE TIPO A PIENA PENETRAZIONE

SALDATURA A MEZZA V

SALDATURA A K

SALDATURA A V

SALDATURA A DOPPIA V

NOTE

- Garantire la completa sigillatura di tutte le saldature.
- Eventuali guasti dovuti alla costruzione dovranno essere preventivamente segnalati al progettista e comunque tenersi presenti la prima lavorazione e controllo di qualità.
- Secondo D.M. 14/01/2008, le giunzioni metalliche sono realizzate mediante saldature di classe I, soggette ai controlli non distruttivi (controllo 02/02/2008 n. 617 e allegato per c4.2.4.1.4.4, top, c4.2.4.1.4.4, B) e richiesta approvazione del progetto di saldatura da parte di ente certificato.

Sanas
GRUPPO IS ITALIANE

Direzione Progettazione e Realizzazione Lavori

ITINERARIO INTERNAZIONALE E78
S.G.C. GROSSETO - FANO
ADEGUAMENTO A 4 CORSIE
NEL TRATTO GROSSETO - SIENA (S.S. 223 "DI PAGANICO")
DAL KM 41+600 AL KM 53+400 - LOTTO 9

PROGETTO ESECUTIVO COD. F15

PROGETTAZIONE: ATI SINTAGMA - GDG - ICARIA

IL RESPONSABILE DELL'INTEGRAZIONE DELLE PRESTAZIONI SPECIALISTICHE: **MANFROTTA**

IL PROGETTISTA: **Sintagma**

IL COORDINATORE PER LA SICUREZZA IN FASE DI PROGETTAZIONE: **BOUDO GRABNER**

PROTOCOLLO DATA

CAVALCAVIA
CAVALCAVIA DI SVINCOLO PONTICINI
Carpenteria Metallica Impalcato - Pianta Tav. 1di 2

CODICE PROGETTO	UN. REG.	N. REG.	NUMERO FILE	REVISIONE	SCALA
LOF115	E	1901	T00-CV03-STR-C01	A	1:50

REV.	DESCRIZIONE	DATA	REDATTO	VERIFICATO	APPROVATO
A	Emesso	26/02/2020	C. Capone	C. Bertorelli	A. Capone