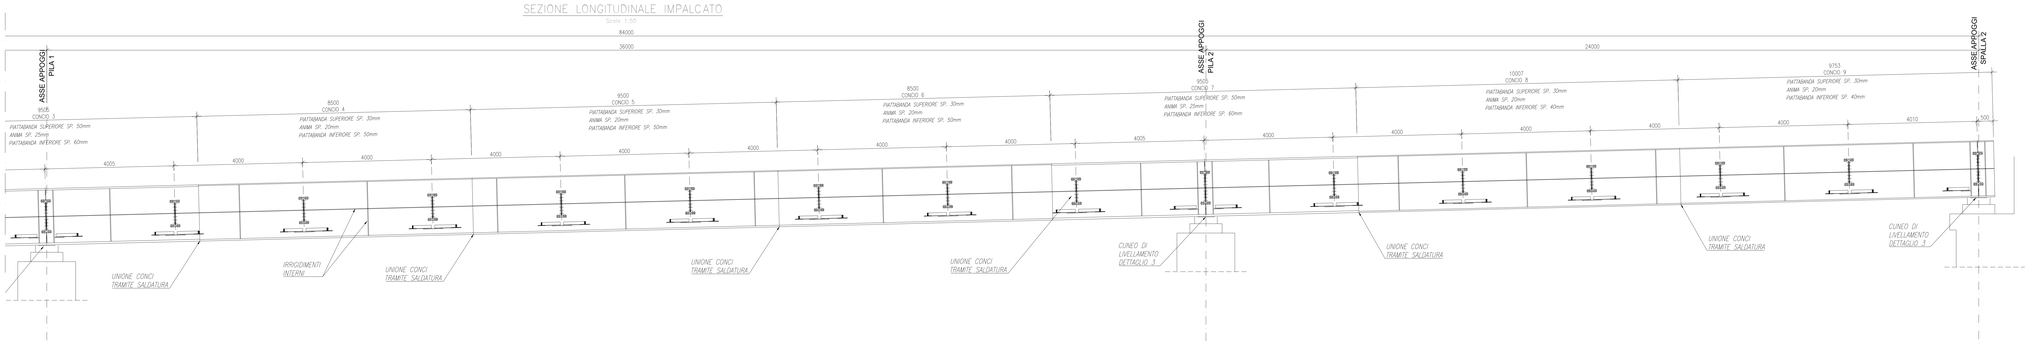

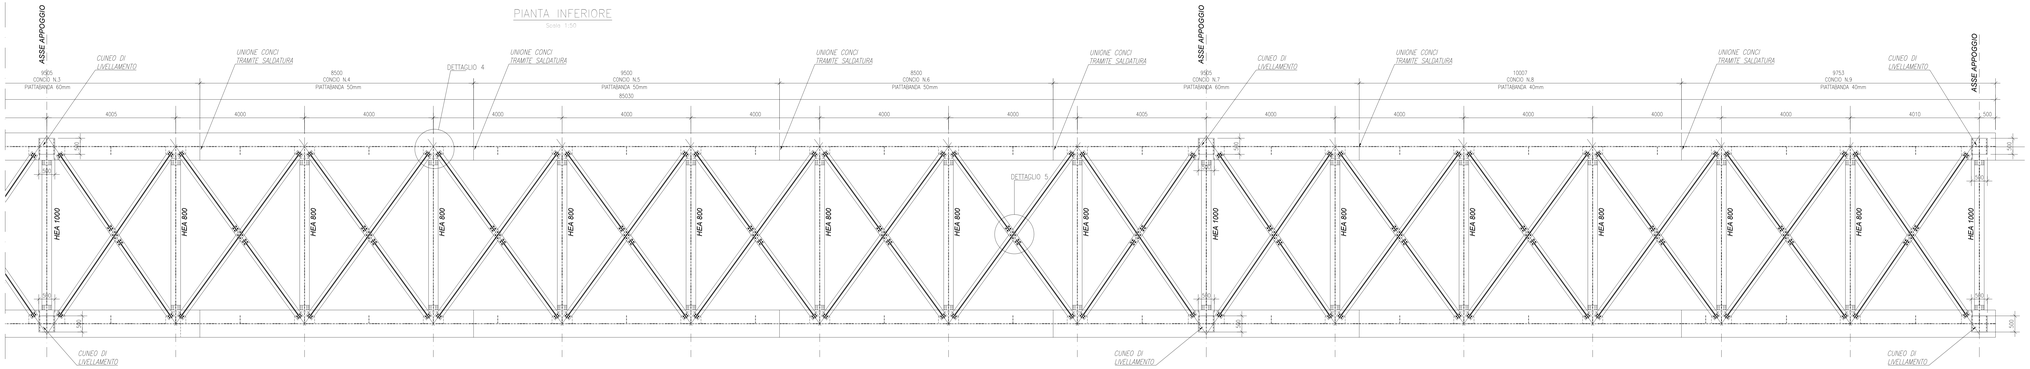

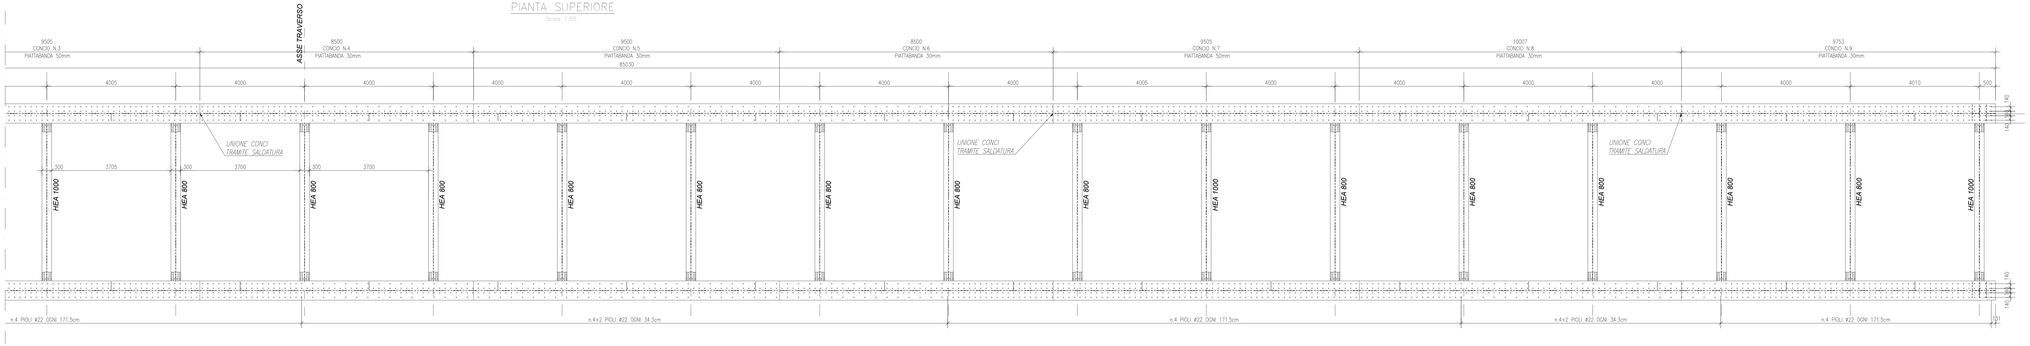

KEYPLAN

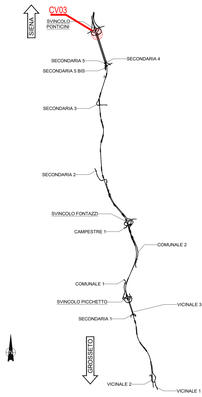

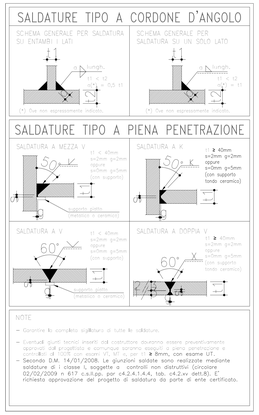

NOTE GENERALI

- TUTTE LE MISURE DELLA CARPENTERIA METALLICA SONO ESPRESSE IN MILLIMETRI, SALVO OVE DIVERSAMENTE INDICATO
- TUTTE LE MISURE DELLA CARPENTERIA STRUTTURALE SONO ESPRESSE IN CENTIMETRI, SALVO OVE DIVERSAMENTE INDICATO
- PER LE CARATTERISTICHE DEI MATERIALI FARE RIFERIMENTO ALL'ELABORATO T00-CV00-STR-SC01

anas GRUPPO FS ITALIANE

Direzione Progettazione e Realizzazione Lavori

ITINERARIO INTERNAZIONALE E78
S.G.C. GROSSETO - FANO
ADEGUAMENTO A 4 CORSIE
NEL TRATTO GROSSETO - SIENA (S.S. 223 "DI PAGANICO")
DAL KM 41+600 AL KM 53+400 - LOTTO 9

PROGETTO ESECUTIVO — COD. FI15

PROGETTAZIONE: ATI SINTAGMA - GDG - ICARIA

IL RESPONSABILE DELL'INTEGRAZIONE DELLE PRESTAZIONI SPECIALISTICHE:
Dott. Ing. Nando Granieri
Ordine degli Ingegneri della Prov. di Perugia n° A351

IL PROGETTISTA:
Dott. Ing. Federico Durastanti
Ordine degli Ingegneri della Prov. di Terni n° A844

IL GEOLOGO:
Dott. Geologo Giorgio Cerquiglini
Ordine dei Geologi della Regione Umbria n°108

IL D.L.P.
Dott. Ing.
Raffaele Franco Carso

IL COORDINATORE PER LA SICUREZZA IN FASE DI PROGETTAZIONE:
Dott. Ing. Filippo Pandolfucci
Ordine degli Ingegneri della Prov. di Perugia n° A1373

IL GRUPPO DI PROGETTAZIONE:
MANDATARIA: Sintagma
MANDANTI: GEOTECHNICAL DESIGN GROUP; ICARIA società di ingegneria

Dott. Ing. N. Granieri — Dott. Ing. D. Carlaccini — Dott. Ing. V. Walenzano
Dott. Ing. F. Durastanti — Dott. Ing. C. Mazzocchi — Dott. Ing. C. Vacchini
Dott. Ing. V. Truffini — Dott. Ing. A. Kasa — Dott. Ing. V. Pluvio
Dott. Arch. A. Bracciolini — V. De Giuli — Dott. Ing. G. Pluvio
Dott. Ing. A. Pandolfucci — Dott. Ing. F. Cecchini — Dott. Ing. G. Dugarte
Dott. Ing. G. Bartolucci — Geom. F. Cavicchioli — Geom. C. Dugarte
Dott. Ing. M. Carsso — Dott. Ing. S. Scopetta
Geom. L. Bartolucci
Dott. Ing. A. Sellari
Dott. Ing. L. Cinelli
Dott. Ing. L. Ferri
Dott. Ing. P. Pantaleoni
Dott. Ing. F. Dalla Nuzi

ORDINE DEGLI INGEGNERI DELLA PROVINCIA DI PERUGIA — Dott. Ing. Nando Granieri — SETTORE CIVILE AMBIENTALE — N.351/A — GRANIERI — ORDINE DEGLI INGEGNERI DELLA PROVINCIA DI TERNI — Dott. Ing. Federico Durastanti — SETTORE CIVILE E AMBIENTALE — N.844/A — DURASTANTI — ORDINE DEGLI INGEGNERI DELLA PROVINCIA DI PERUGIA — Dott. Ing. Filippo Pandolfucci — SETTORE CIVILE AMBIENTALE — N.1373/A — PANDOLFUCCI

PROTOCOLLO | DATA

CAVALCAVIA
CAVALCAVIA DI SVINCOLO PONTICINI
Carpenteria Metallica impalcato - Piante Tav. 2 di 2

CODICE PROGETTO: PROGETTO	LIV. PROG.	N. PROG.	NOME FILE: T00-CV03-STR-CP02	REVISIONE	SCALA:
LOFI15	E	1901	CODICE ELAB. T00CV03STRCP02	A	1:50

REV.	DESCRIZIONE	DATA	REDATTO	VERIFICATO	APPROVATO
A	Emissione	28/02/2020	C.Cacciola	F.Durastanti	N.Granieri