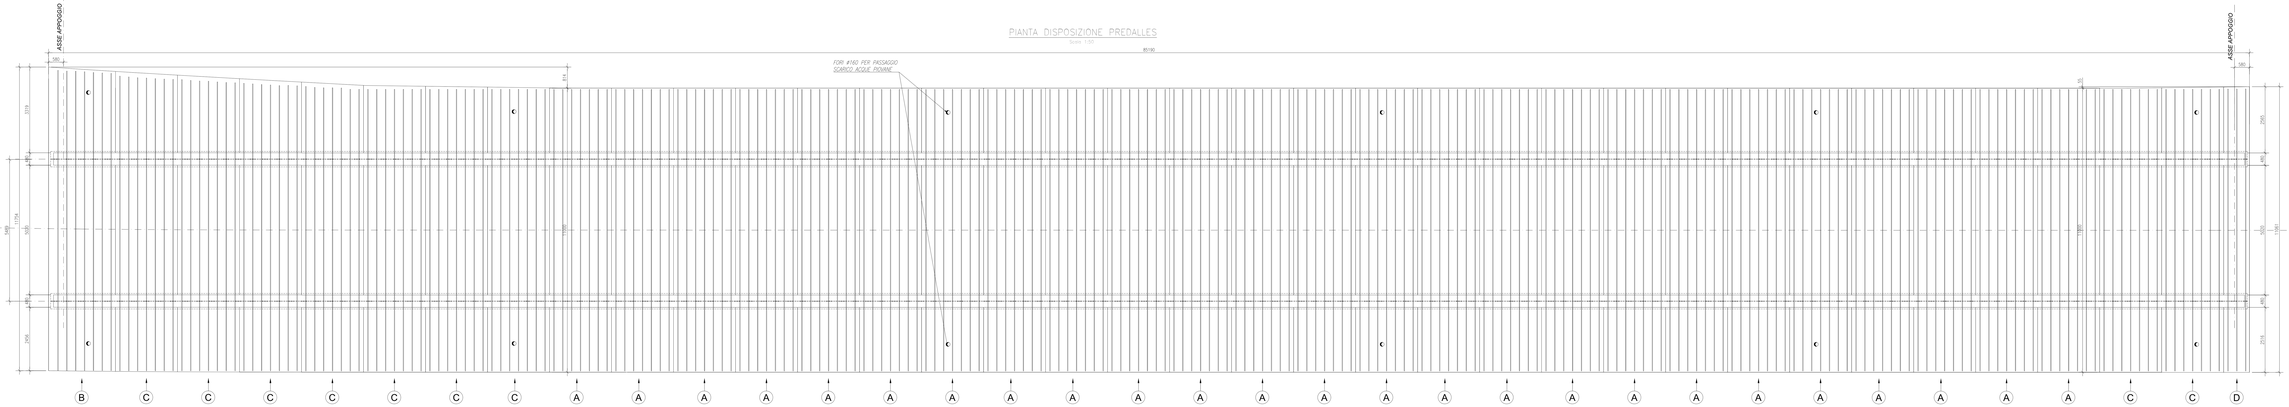

KEYPLAN

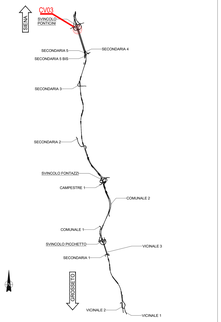

NOTE GENERALI

- TUTTE LE MISURE DELLA CARPENTERIA METALLICA SONO ESPRESSE IN MILLIMETRI, SALVO OVE DIVERSAMENTE INDICATO
- TUTTE LE MISURE DELLA CARPENTERIA STRUTTURALE SONO ESPRESSE IN CENTIMETRI, SALVO OVE DIVERSAMENTE INDICATO
- PER LE CARATTERISTICHE DEI MATERIALI FARE RIFERIMENTO ALL'ELABORATO T00-CV00-STR-SC01

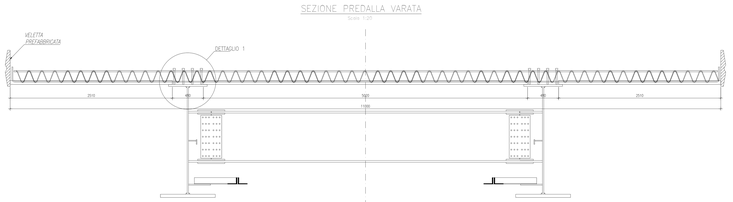

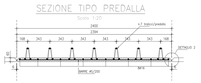

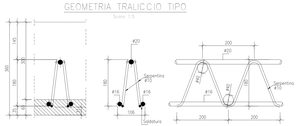

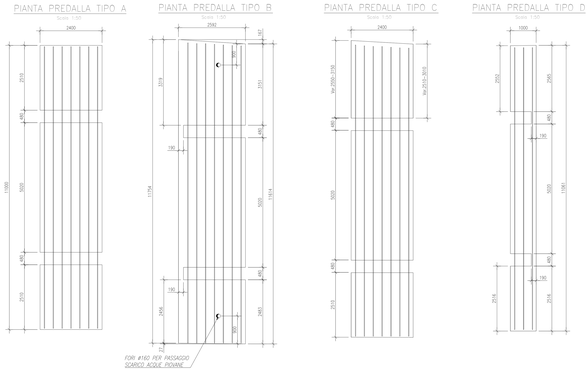

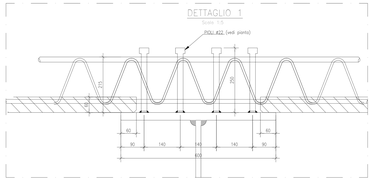

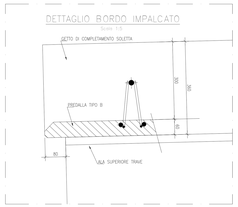

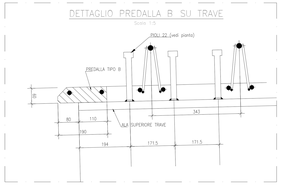

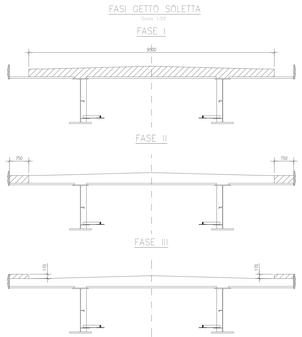

anas GRUPPO FS ITALIANE

Direzione Progettazione e Realizzazione Lavori

ITINERARIO INTERNAZIONALE E78
S.G.C. GROSSETO - FANO

ADEGUAMENTO A 4 CORSIE
NEL TRATTO GROSSETO - SIENA (S.S. 223 "DI PAGANICO")
DAL KM 41+600 AL KM 53+400 - LOTTO 9

PROGETTO ESECUTIVO — COD. FI15

PROGETTAZIONE: ATI SINTAGMA - GDG - ICARIA

IL RESPONSABILE DELL'INTEGRAZIONE DELLE PRESTAZIONI SPECIALISTICHE:
Dott. Ing. Renato Bonomo
Ordine degli Ingegneri della Prov. di Perugia n° 1431

IL PROGETTISTA:
Dott. Ing. Giovanni Cucchiara
Ordine degli Ingegneri della Prov. di Terni n° 1884

IL GEOLOGO:
Dott. Geol. Giorgio Cerquiglini
Ordine dei Geologi della Regione Umbria n°108

I R.U.P.:
Dott. Ing. Ivan Stomeo
Dott. Arch. Franco Canu

IL COORDINATORE PER LA SICUREZZA IN FASE DI PROGETTAZIONE:
Dott. Ing. Filippo Pambianco
Ordine degli Ingegneri della Prov. di Perugia n° A1370

IL GRUPPO DI PROGETTAZIONE:
MANDATARIA: Sintagma
MANDANTI: GEOSECURE, ICARIA

Dott. Ing. N.Granieri; Dott. Ing. G.Quarantiello; Dott. Ing. A.Vitale; Dott. Ing. C.De Luca; Dott. Ing. M.Rotili; Dott. Ing. F.Cianciulli; Dott. Ing. F.Cianciulli; Dott. Ing. A.Pasquali; Dott. Ing. A.Giannini; Dott. Ing. A.Giannini; Dott. Ing. A.Giannini