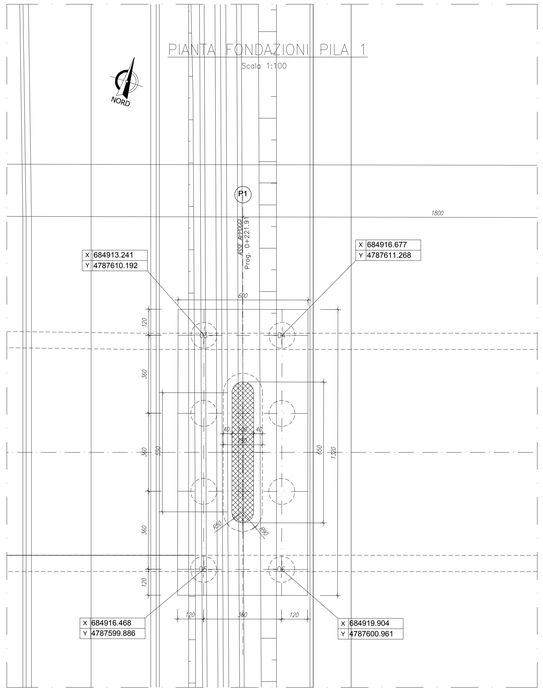


PIANTA FONDAZIONI PILA 1

Scala 1:100

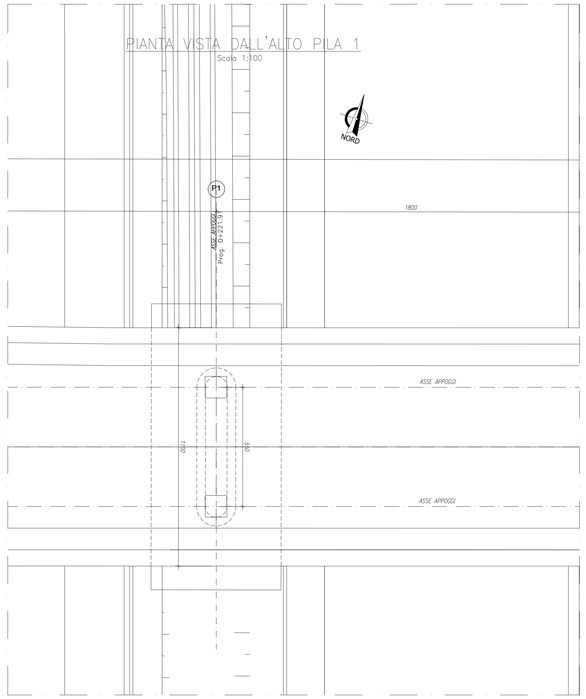


PIANTA VISTA DALL'ALTO PILA 1

Scala 1:100

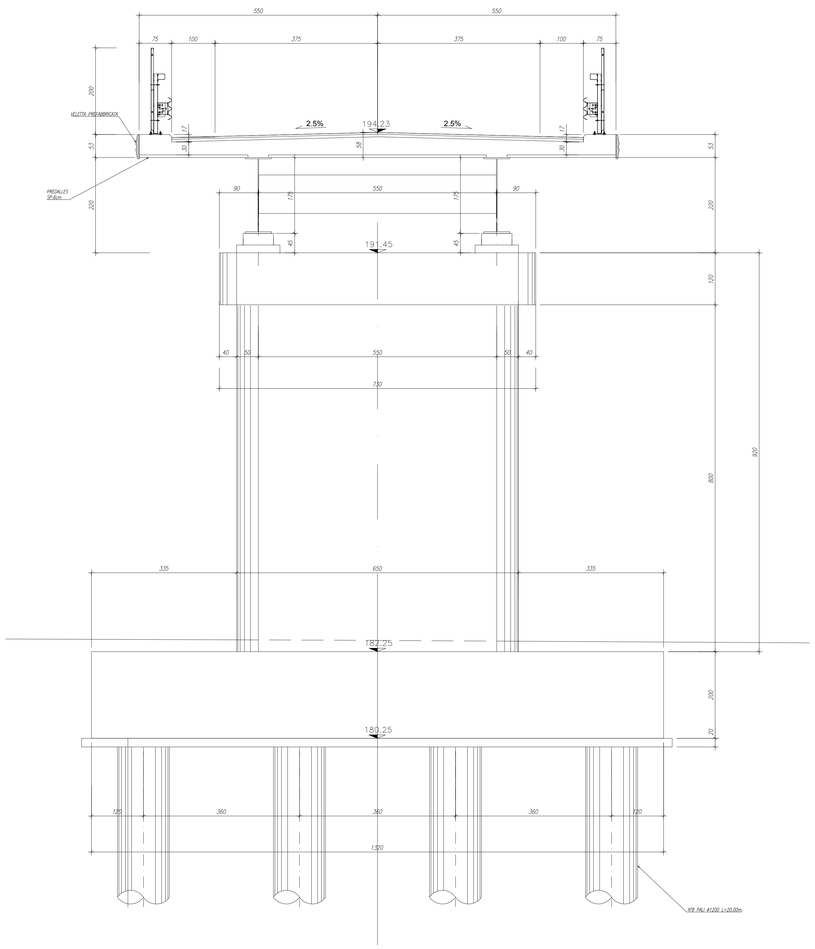


VISTA FRONTALE PILA 1

Scala 1:50

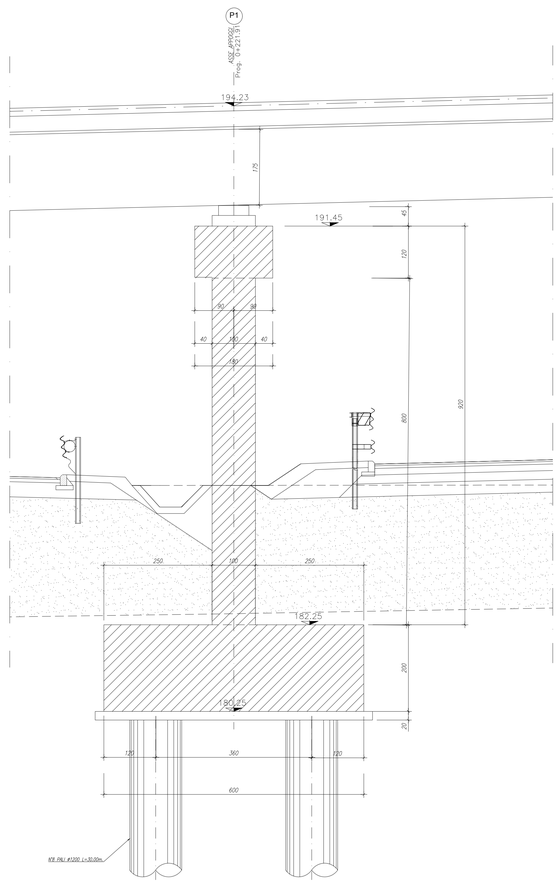


SEZIONE PILA 1

Scala 1:50

## KEYPLAN

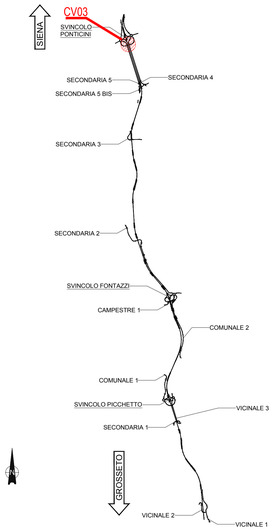


NOTE GENERALI

- TUTTE LE MISURE DELLA CARPENTERIA METALLICA SONO ESPRE IN MILLIMETRI, SALVO OVE DIVERSAMENTE INDICATO
- TUTTE LE MISURE DELLA CARPENTERIA STRUTTURALE SONO ESPRESSE IN CENTIMETRI, SALVO OVE DIVERSAMENTE INDICATO
- PER LE CARATTERISTICHE DEI MATERIALI FARE RIFERIMENTO ALL'ELABORATO T00-CV00-STR-SC01

Anas GRUPPO FS ITALIANE

*Direzione Progettazione e Realizzazione Lavo*

**ITINERARIO INTERNAZIONALE E78**
**S.G.C. GROSSETO - FANO**
ADEGUAMENTO A 4 CORSIE
NEL TRATTO GROSSETO - SIENA (S.S. 223 "DI PAGANICO")
DAL KM 41+600 AL KM 53+400 - LOTTO 9

PROGETTO ESECUTIVO | COD. F

PROGETTAZIONE: ATI SINTAGMA - GDG - ICARIA


IL RESPONSABILE DELL'INTEGRAZIONE DELLE PRESTAZIONI SPECIALISTICHE:
Dott. Ing. Nando Granieri
Ordine degli Ingegneri della Prov. di Perugia n° A351

IL PROGETTISTA:
Dott. Ing. Federico Durastanti
Ordine degli Ingegneri della Prov. di Terni n° A844

IL GEOLOGO:
Dott. Geol. Giorgio Cerquiglini
Ordine dei Geologi della Regione Umbria n°108

Il R.U.P.
Dott. Ing.
Raffaele Franco Carso

IL COORDINATORE PER LA SICUREZZA IN FASE DI PROGETTAZIONE:
Dott. Ing. Filippo Pambianco
Ordine degli Ingegneri della Prov. di Perugia n° A1373

IL GRUPPO DI PROGETTAZIONE:
MANDATARIA:
Sintagma
GEOTECHNICAL DESIGN GROUP
ICA società

Dott.Ing. N.Granieri
Dott.Ing. V.Kovalenchy
Dott.Ing. V.Truffini
Dott.Arch. A.Bracchini
Dott.Ing. F.Durastanti
Dott.Ing. E.Bartolocci
Dott.Ing. C.Colcime
Geom. S.Scopetta
Dott.Ing. L.Sbrenna
Dott.Ing. E.Sellari
Dott.Ing. L.Dinelli
Dott.Ing. S.Rocchi
Dott.Ing. F.Pambianco
Dott. Agr. F.Berti Nulli

Dott. Ing. D.Carlaccini
Dott. Ing. A.Cocciaro
Dott. Ing. A.Rea
Dott. Ing. V.De Gori
Dott. Ing. C.Consorti
Geom. F.Dominici

Dott. Ing. A.Cocciaro
Dott. Ing. A.Rea
Dott. Ing. V.De Gori
Dott. Ing. C.Consorti
Geom. F.Dominici


FIRMATO DIGITALMENTE DA: Durastanti Federico
ORDINE degli INGEGNERI della PROVINCIA di TERNI
Federico DURASTANTI
Sezione A
A 844

FIRMATO DIGITALMENTE DA: Nando GRANIERI
ORDINE degli INGEGNERI della PROVINCIA di PERUGIA
Nando GRANIERI
Sezione A

| PROTOCOLLO | DATA |
|---|---|
| | |

CAVALCAVIA
CAVALCAVIA DI SVINCOLO PONTICINI
Carpenteria pila 1

| CODICE PROGETTO | | | | NOME FILE | REVISIONE | |
|---|---|---|---|---|---|---|
| PROGETTO | LIV. PROG. | N. PROG. | | T00-CV03-STR-CP06 | | |
| LOFI15 | E | 1901 | CODICE ELAB. | T00CV03STRCP06 | A | 1: |

| REV. | DESCRIZIONE | DATA | REDATTO | VERIFICATO | AP |
|---|---|---|---|---|---|
| A | Emissione | 26/02/2020 | C.Colcime | E.Bartolocci | |