


VOLUME DI SCAVO CV03\_S1 26mc

VOLUME DI SCAVO CV03\_P1 134mc

VOLUME DI SCAVO CV03\_P2 146mc

VOLUME DI SCAVO CV03\_S2 36mc

**KEYPLAN**

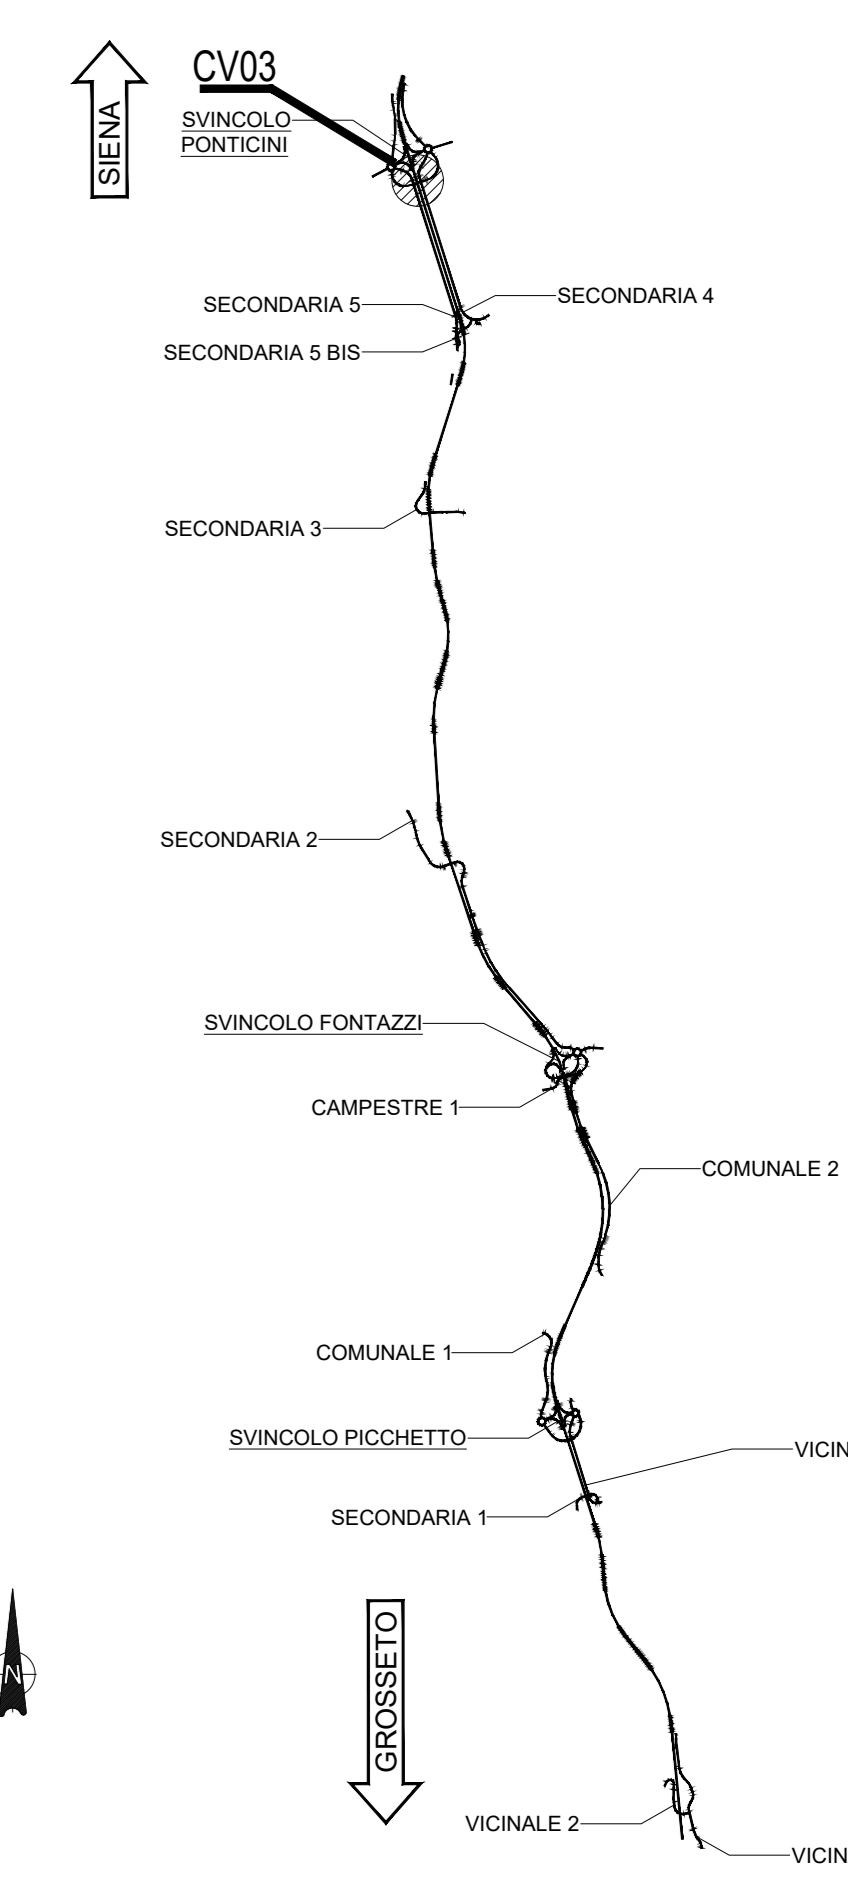

**NOTE GENERALI**

- TUTTE LE MISURE DELLA CARPENTERIA METALLICA SONO ESPRESSE IN MILLIMETRI, SALVO OVE DIVERSAMENTE INDICATO
- TUTTE LE MISURE DELLA CARPENTERIA STRUTTURALE SONO ESPRESSE IN CENTIMETRI, SALVO OVE DIVERSAMENTE INDICATO
- PER LE CARATTERISTICHE DEI MATERIALI FARE RIFERIMENTO ALL'ELABORATO T00-CV00-STR-SC01

**Sanas**  
GRUPPO FS ITALIANE

**Direzione Progettazione e Realizzazione Lavori**

**ITINERARIO INTERNAZIONALE E78**  
**S.G.C. GROSSETO - FANO**  
ADEGUAMENTO A 4 CORSIE  
NEL TRATTO GROSSETO - SIENA (S.S. 223 "DI PAGANICO")  
DAL KM 41+600 AL KM 53+400 - LOTTO 9

**PROGETTO ESECUTIVO** COD. **F15**

**PROGETTAZIONE: ATI SINTAGMA - GDG - ICARIA**

IL RESPONSABILE DELL'INTEGRAZIONE DELLE PRESTAZIONI SPECIALISTICHE: **MANIFATTURA** MANIFATTURA

IL GRUPPO DI PROGETTAZIONE: **Sintagma** **GDG** **ICARIA**

IL PROGETTISTA: **Manifattura** **GDG** **ICARIA**

IL COORDINATORE PER LA SICUREZZA IN FASE DI PROGETTAZIONE: **Manifattura** **GDG** **ICARIA**

PROTOCOLLO DATA

**CAVALCAVIA DI SVINCOLO PONTICINI**  
Pianta Scavi

CODICE PROGETTO	NUM. REG.	NUM. FILE	REVISIONE	SCALA:
LOF115	E 1901	T00-CV03-STR-E01	A	1:100

REV.	DESCRIZIONE	DATA	REDATTO	VERIFICATO	APPROVATO
A	Emissione	26/02/2020	C. Colone	C. Bertucci	A. Crivelli