CAVALCAVIA VI03 – FASI COSTRUTTIVE

Scala 1:200

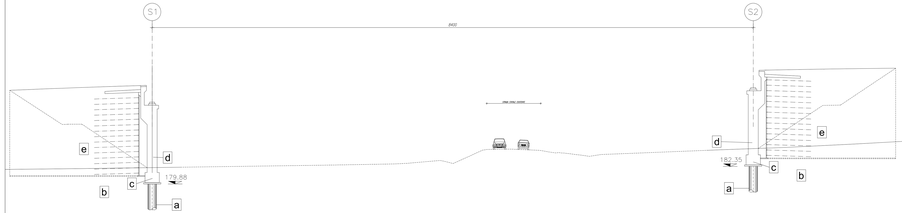

FASE–1

REALIZZAZIONE SOTTOSTRUTTURE

SPALLE:

a) REALIZZAZIONE PALI DI FONDAZIONE QUOTA MIN.=QTP+1.00m
b) SCAPITOZZATURA PALI
c) REALIZZAZIONE ZATTERE DI FONDAZIONE
d) REALIZZAZIONE ELEVAZIONI
e) COMPLETAMENTO TERRA ARMATA E RILEVATO DI APPROCCIO

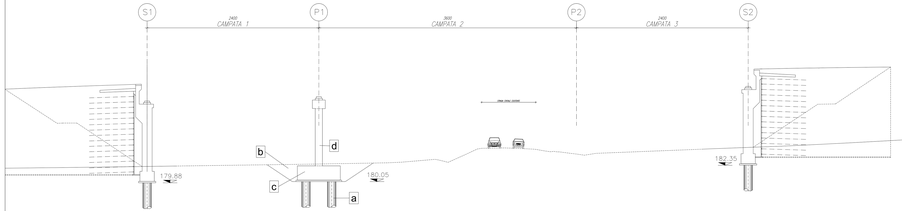

FASE–2

REALIZZAZIONE SOTTOSTRUTTURE

PILA 1:

a) REALIZZAZIONE PALI DI FONDAZIONE DA PIANO CAMPAGNA O COMUNQUE NON INFERIORE A 1.00m DA QTP
b) SCAVI FINO A QUOTA INTRADOSSO MAGRONE E SCAPITOZZATURA PALI
c) REALIZZAZIONE ZATTERE DI FONDAZIONE
d) REALIZZAZIONE ELEVAZIONI

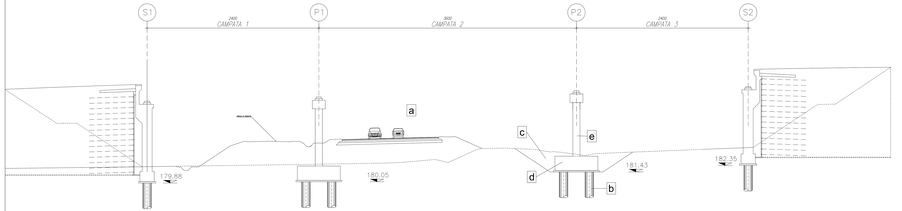

FASE–3

REALIZZAZIONE SOTTOSTRUTTURE

PILA 2:

a) DEVIAZIONE PROVVISORIA DEL TRAFFICO
b) REALIZZAZIONE PALI DI FONDAZIONE DA PIANO CAMPAGNA O COMUNQUE NON INFERIORE A 1.00m DA QTP
c) SCAVI FINO A QUOTA INTRADOSSO MAGRONE E SCAPITOZZATURA PALI
d) REALIZZAZIONE ZATTERE DI FONDAZIONE
e) REALIZZAZIONE ELEVAZIONI

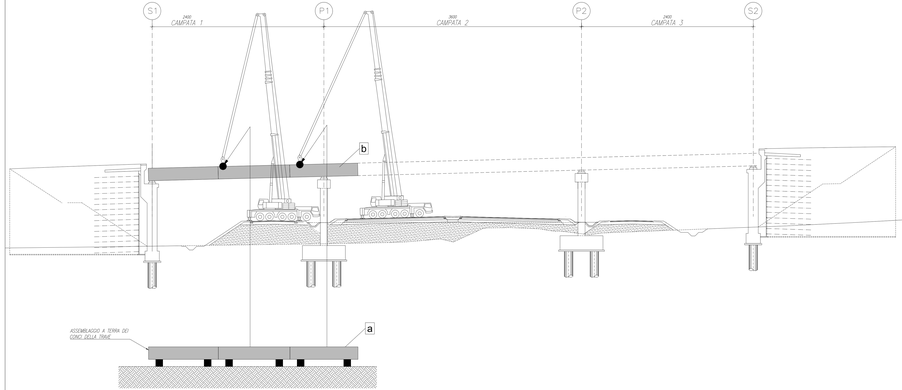

FASE–4

REALIZZAZIONE IMPALCATO

a) ASSEMBLAGGIO A TERRA DELLE TRAVI DELLA CAMPATA 1 MEDIANTE SALDATURA DI TESTA DEI CONCI
b) SOLLEVAMENTO CON GRU DELLE TRAVI DELLA CAMPATA 1, MONTAGGIO DEI TRAVERSI E DEI CONTROVENTI

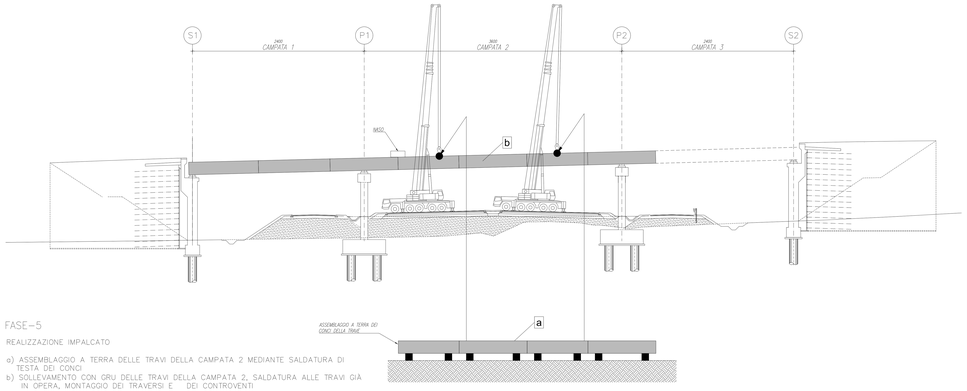

FASE–5

REALIZZAZIONE IMPALCATO

a) ASSEMBLAGGIO A TERRA DELLE TRAVI DELLA CAMPATA 2 MEDIANTE SALDATURA DI TESTA DEI CONCI
b) SOLLEVAMENTO CON GRU DELLE TRAVI DELLA CAMPATA 2, SALDATURA ALLE TRAVI GIÀ IN OPERA, MONTAGGIO DEI TRAVERSI E DEI CONTROVENTI

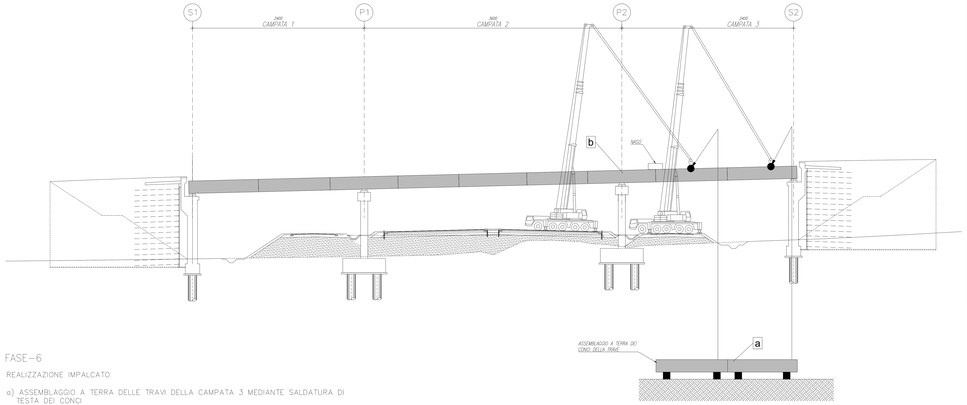

FASE–6

REALIZZAZIONE IMPALCATO

a) ASSEMBLAGGIO A TERRA DELLE TRAVI DELLA CAMPATA 3 MEDIANTE SALDATURA DI TESTA DEI CONCI
b) SOLLEVAMENTO CON GRU DELLE TRAVI DELLA CAMPATA 3, SALDATURA ALLE TRAVI GIÀ IN OPERA, MONTAGGIO DEI TRAVERSI E DEI CONTROVENTI

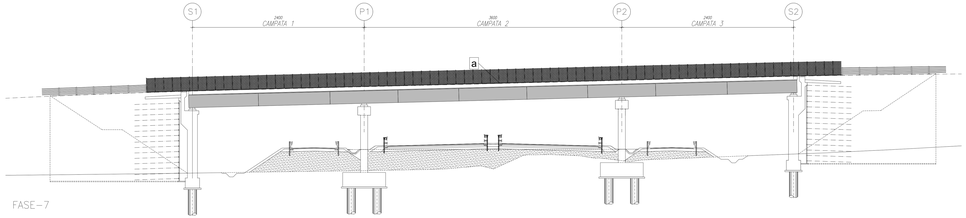

FASE–7

a) COMPLETAMENTO SOLETTA
SISTEMAZIONE FINALE CON INSTALLAZIONE BARRIERE

KEYPLAN

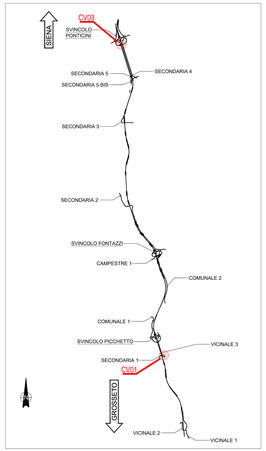

anas
GRUPPO FS ITALIANE

Direzione Progettazione e Realizzazione Lavori

ITINERARIO INTERNAZIONALE E78
S.G.C. GROSSETO - FANO
ADEGUAMENTO A 4 CORSIE
NEL TRATTO GROSSETO - SIENA (S.S. 223 "DI PAGANICO")
DAL KM 41+600 AL KM 53+400 - LOTTO 9

PROGETTO ESECUTIVO — COD. FI15

PROGETTAZIONE: ATI SINTAGMA - GDG - ICARIA

IL RESPONSABILE DELL'INTEGRAZIONE DELLE PRESTAZIONI SPECIALISTICHE:
Dott. Ing. Renato Gravano
Ordine degli Ingegneri della Prov. di Perugia n° A351

IL PROGETTISTA:
Dott. Ing. Federico Durastanti
Ordine degli Ingegneri della Prov. di Torino n° A844

IL GEOLOGO:
Dott. Geol. Giorgio Carpaglini
Ordine dei Geologi della Regione Umbria n°108

I R.U.T.A.:
Dott. Ing. Raffaele Franco Carco

IL COORDINATORE PER LA SICUREZZA IN FASE DI PROGETTAZIONE:
Dott. Ing. Fabrizio Ciarapica
Ordine degli Ingegneri della Prov. di Perugia n° A1373

IL GRUPPO DI PROGETTAZIONE:
MANDATARIA: Sintagma
MANDANTI: GEOTECHNICAL DESIGN GROUP; ICARIA società di ingegneria

Dott. Ing. N. Granieri
Dott. Arch. N. Kalantzopulos
Dott. Ing. G. Scaffidi
Dott. Ing. A. Pasquali
Dott. Ing. F. Durastanti
Dott. Ing. E. Bartolozzi
Dott. Geol. G. Carnaghi
Dott. Ing. G. Lanzara
Dott. Ing. L. Bonora
Dott. Ing. M. Ricci
Dott. Ing. L. Donati
Dott. Ing. L. Berardi
Dott. Ing. F. Pambianco
Dott. Ing. G. Fiorentino

Dott. Ing. G. Carlaccini
Dott. Ing. E. Garcia
Dott. Ing. S. Rea
Dott. Ing. A. Pellegrino
Dott. Ing. P. Clemente

Dott. Ing. F. Mastrorosi
Dott. Ing. F. Maurizio
Dott. Ing. C. Cecchini
Dott. Ing. A. Pesce
Dott. Ing. G. Puglisi
Dott. Ing. M. Cardi

PROTOCOLLO | DATA

ELABORATI GENERALI
CAVALCAVIA
Fasi Costruttive

CODICE PROGETTO			NOME FILE		REVISIONE	SCALA:
PROGETTO	LIV. PROG.	N. PROG.	CODICE ELAB.	T00CV03STRPE02	A	-
LOFI15	E	1901				

REV.	DESCRIZIONE	DATA	REDATTO	VERIFICATO	APPROVATO
A	Emissione	28/02/2020	M.Del Turco	F.Durastanti	N.Granieri