## SEZIONE LONGITUDINALE IMPALCATO

Scala 1:50




## PIANTA INFERIORE

Scala 1:50




## PIANTA SUPERIORE

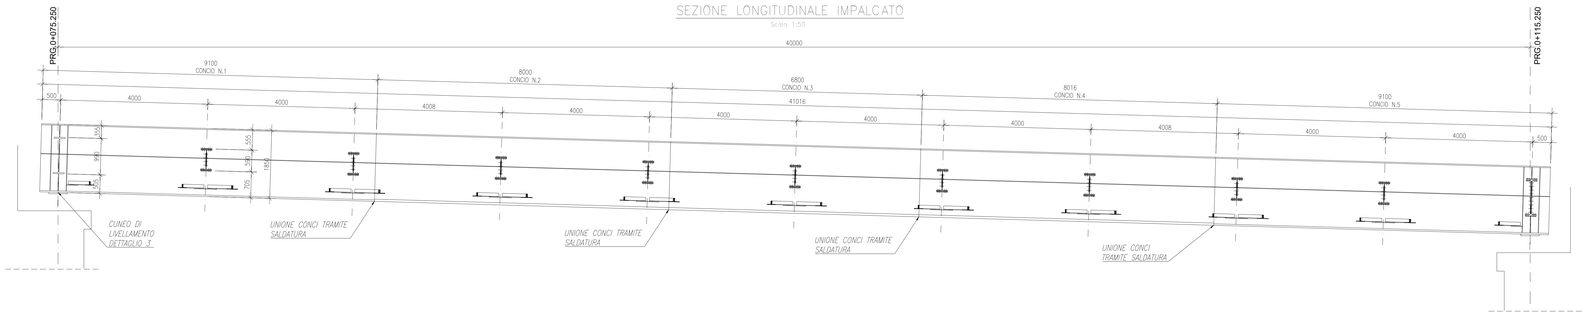Scala 1:50




## SALDATURE TIPO A CORDONE D'ANGOLO

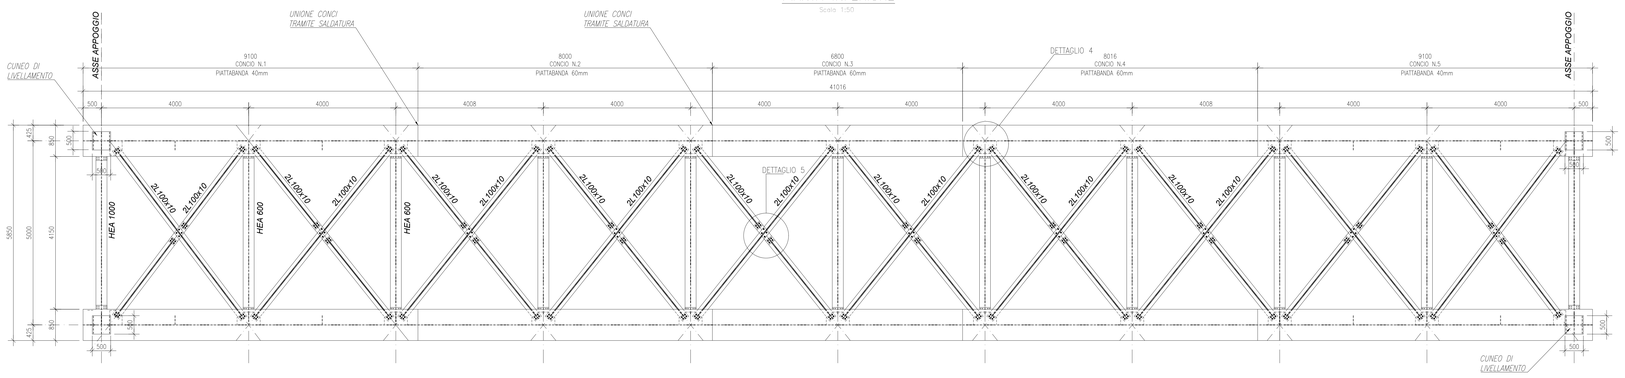SCHEMA GENERALE PER SALDATURA SU ENTRAMBI I LATI




SCHEMA GENERALE PER SALDATURA SU UN SOLO LATO

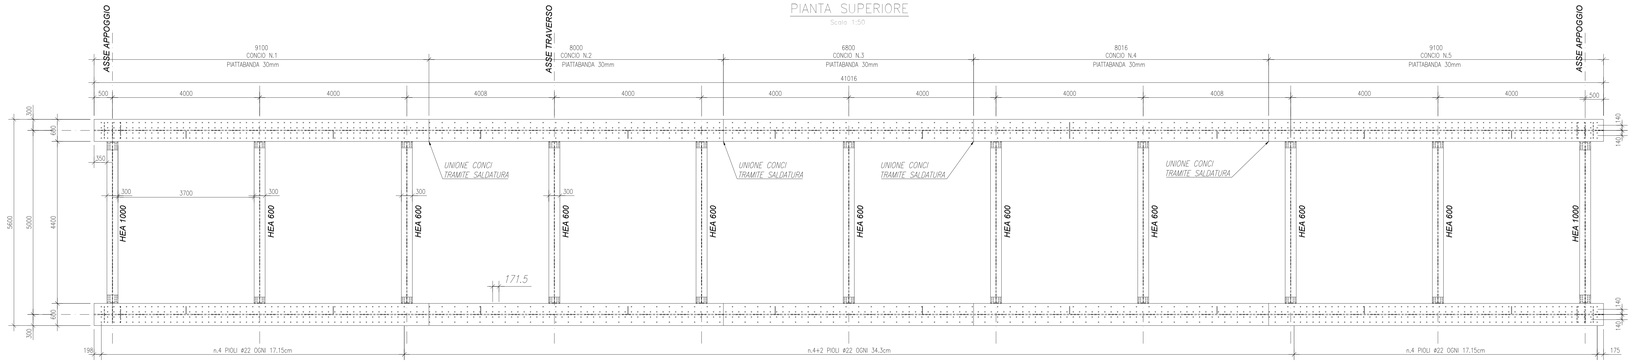


## SALDATURE TIPO A PIENA PENETRAZIONE

SALDATURA A MEZZA V

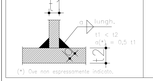


SALDATURA A K

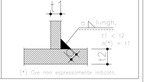


SALDATURA A V

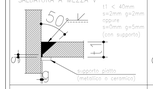


SALDATURA A DOPPIA V

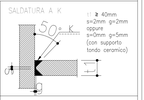


NOTE

- Garantire la corretta saldatura di tutte le saldature.
- Eventuali giunti tecnici inseriti dall costruttore dovranno essere preventivamente approvati dal progettista e comunque saranno da realizzare come previsto dal controllo di TIPO2 con esame VT, MT e, per t1 ≥ 8mm, con esame UT.
- Secondo D.M. 14/01/2008. Le giunzioni saldate sono realizzate mediante saldature di I classe I, soggette a controlli non distruttivi (circolare 02/02/2009 n 617 c.s.ll.pp. par c4.2.4.1.4.4, tab. c4.2.xv dett.B). E' richiesta approvazione del progetto di saldatura da parte di ente certificato.
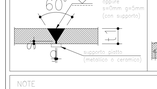
## KEYPLAN

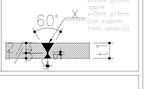


## NOTE GENERALI

- TUTTE LE MISURE DELLA CARPENTERIA METALLICA SONO ESPRESSE IN MILLIMETRI, SALVO OVE DIVERSAMENTE INDICATO
- TUTTE LE MISURE DELLA CARPENTERIA STRUTTURALE SONO ESPRESSE IN CENTIMETRI, SALVO OVE DIVERSAMENTE INDICATO
- PER LE CARATTERISTICHE DEI MATERIALI FARE RIFERIMENTO ALL'ELABORATO T00-CV00-STR-SC01

anas GRUPPO FS ITALIANE

*Direzione Progettazione e Realizzazione Lavori*

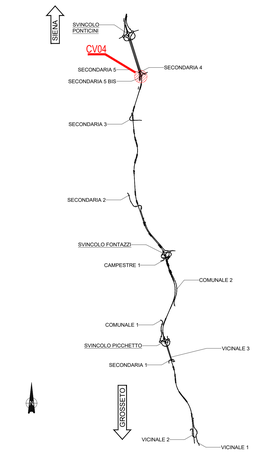**ITINERARIO INTERNAZIONALE E78**
**S.G.C. GROSSETO - FANO**
ADEGUAMENTO A 4 CORSIE
NEL TRATTO GROSSETO - SIENA (S.S. 223 "DI PAGANICO")
DAL KM 41+600 AL KM 53+400 - LOTTO 9

PROGETTO ESECUTIVO — cod. FI15

PROGETTAZIONE: ATI SINTAGMA - GDG - ICARIA

| | |
|---|---|
| II. RESPONSABILE DELL'INTEGRAZIONE DELLE PRESTAZIONI SPECIALISTICHE: Dott. Ing. Nando Granieri, Ordine degli Ingegneri della Prov. di Perugia n° A351 | II. GRUPPO DI PROGETTAZIONE: MANDATARIA: Sintagma; MANDANTI: GDG Costruzioni Design Civili; ICARIA Società di Ingegneria |
| II. PROGETTISTA: Dott. Ing. Federico Durastanti, Ordine degli Ingegneri della Prov. di Terni n° AB44 | Dott. Ing. N.Granieri; Dott.Arch. N.Kamenicky; Dott. Ing. A.Bracchini; Dott.Arch. A.Bracchini; Dott.Ing. F.Durastanti; Dott.Ing. G.Cervigni; Dott.Geol. G.Cerquiglini; Geom. S.Scopetta; Dott.Ing. S.Bellezza; Dott.Ing. G.Sellari; Dott.Ing. L.Cinelli; Dott.Ing. F.Ciuffini; Dott.Ing. F.Pambianco; Dott. Agr. F.Berti Nulli; Dott. Ing. G.Carlaccini; Dott. Ing. S.Sacconi; Dott. Ing. M.Ricci; Dott. Ing. V. De Gori; Dott. Ing. C.Consorti; Geom. P.Domino; Dott. Ing. V.Rotisciani; Dott. Ing. F.Maccheroni; Dott. Ing. L.Ricci; Dott. Ing. V.Piunno; Dott. Ing. G.Puli; Geom. C.Sugaroni |
| II. GEOLOGO: Dott. Geol. Giorgio Cerquiglini, Ordine dei Geologi della Regione Umbria n°108 | |
| II R.U.P.: Dott. Ing. Raffaele Franco Carso | |
| II. COORDINATORE PER LA SICUREZZA IN FASE DI PROGETTAZIONE: Dott. Ing. Filippo Pambianco, Ordine degli Ingegneri della Prov. di Perugia n° A1373 | |
| PROTOCOLLO / DATA | |

CAVALCAVIA
CAVALCAVIA AGRICOLA MERSE
Carpenteria Metallica impalcato - Piante

| CODICE PROGETTO | | | | NOME FILE | | REVISIONE | SCALA: |
|---|---|---|---|---|---|---|---|
| PROGETTO | LIV. PROG. | N. PROG. | | T00-CV04-STR-CP03 | | | |
| LOFI15 | E | 1901 | CODICE ELAB. | T00CV04STRCP03 | | A | 1:50 |
| | | | | | | | |
| | | | | | | | |
| A | Emissione | | | 28/02/2020 | M.De Turis | E.Bortolucci | N.Granieri |
| REV. | DESCRIZIONE | | | DATA | REDATTO | VERIFICATO | APPROVATO |