
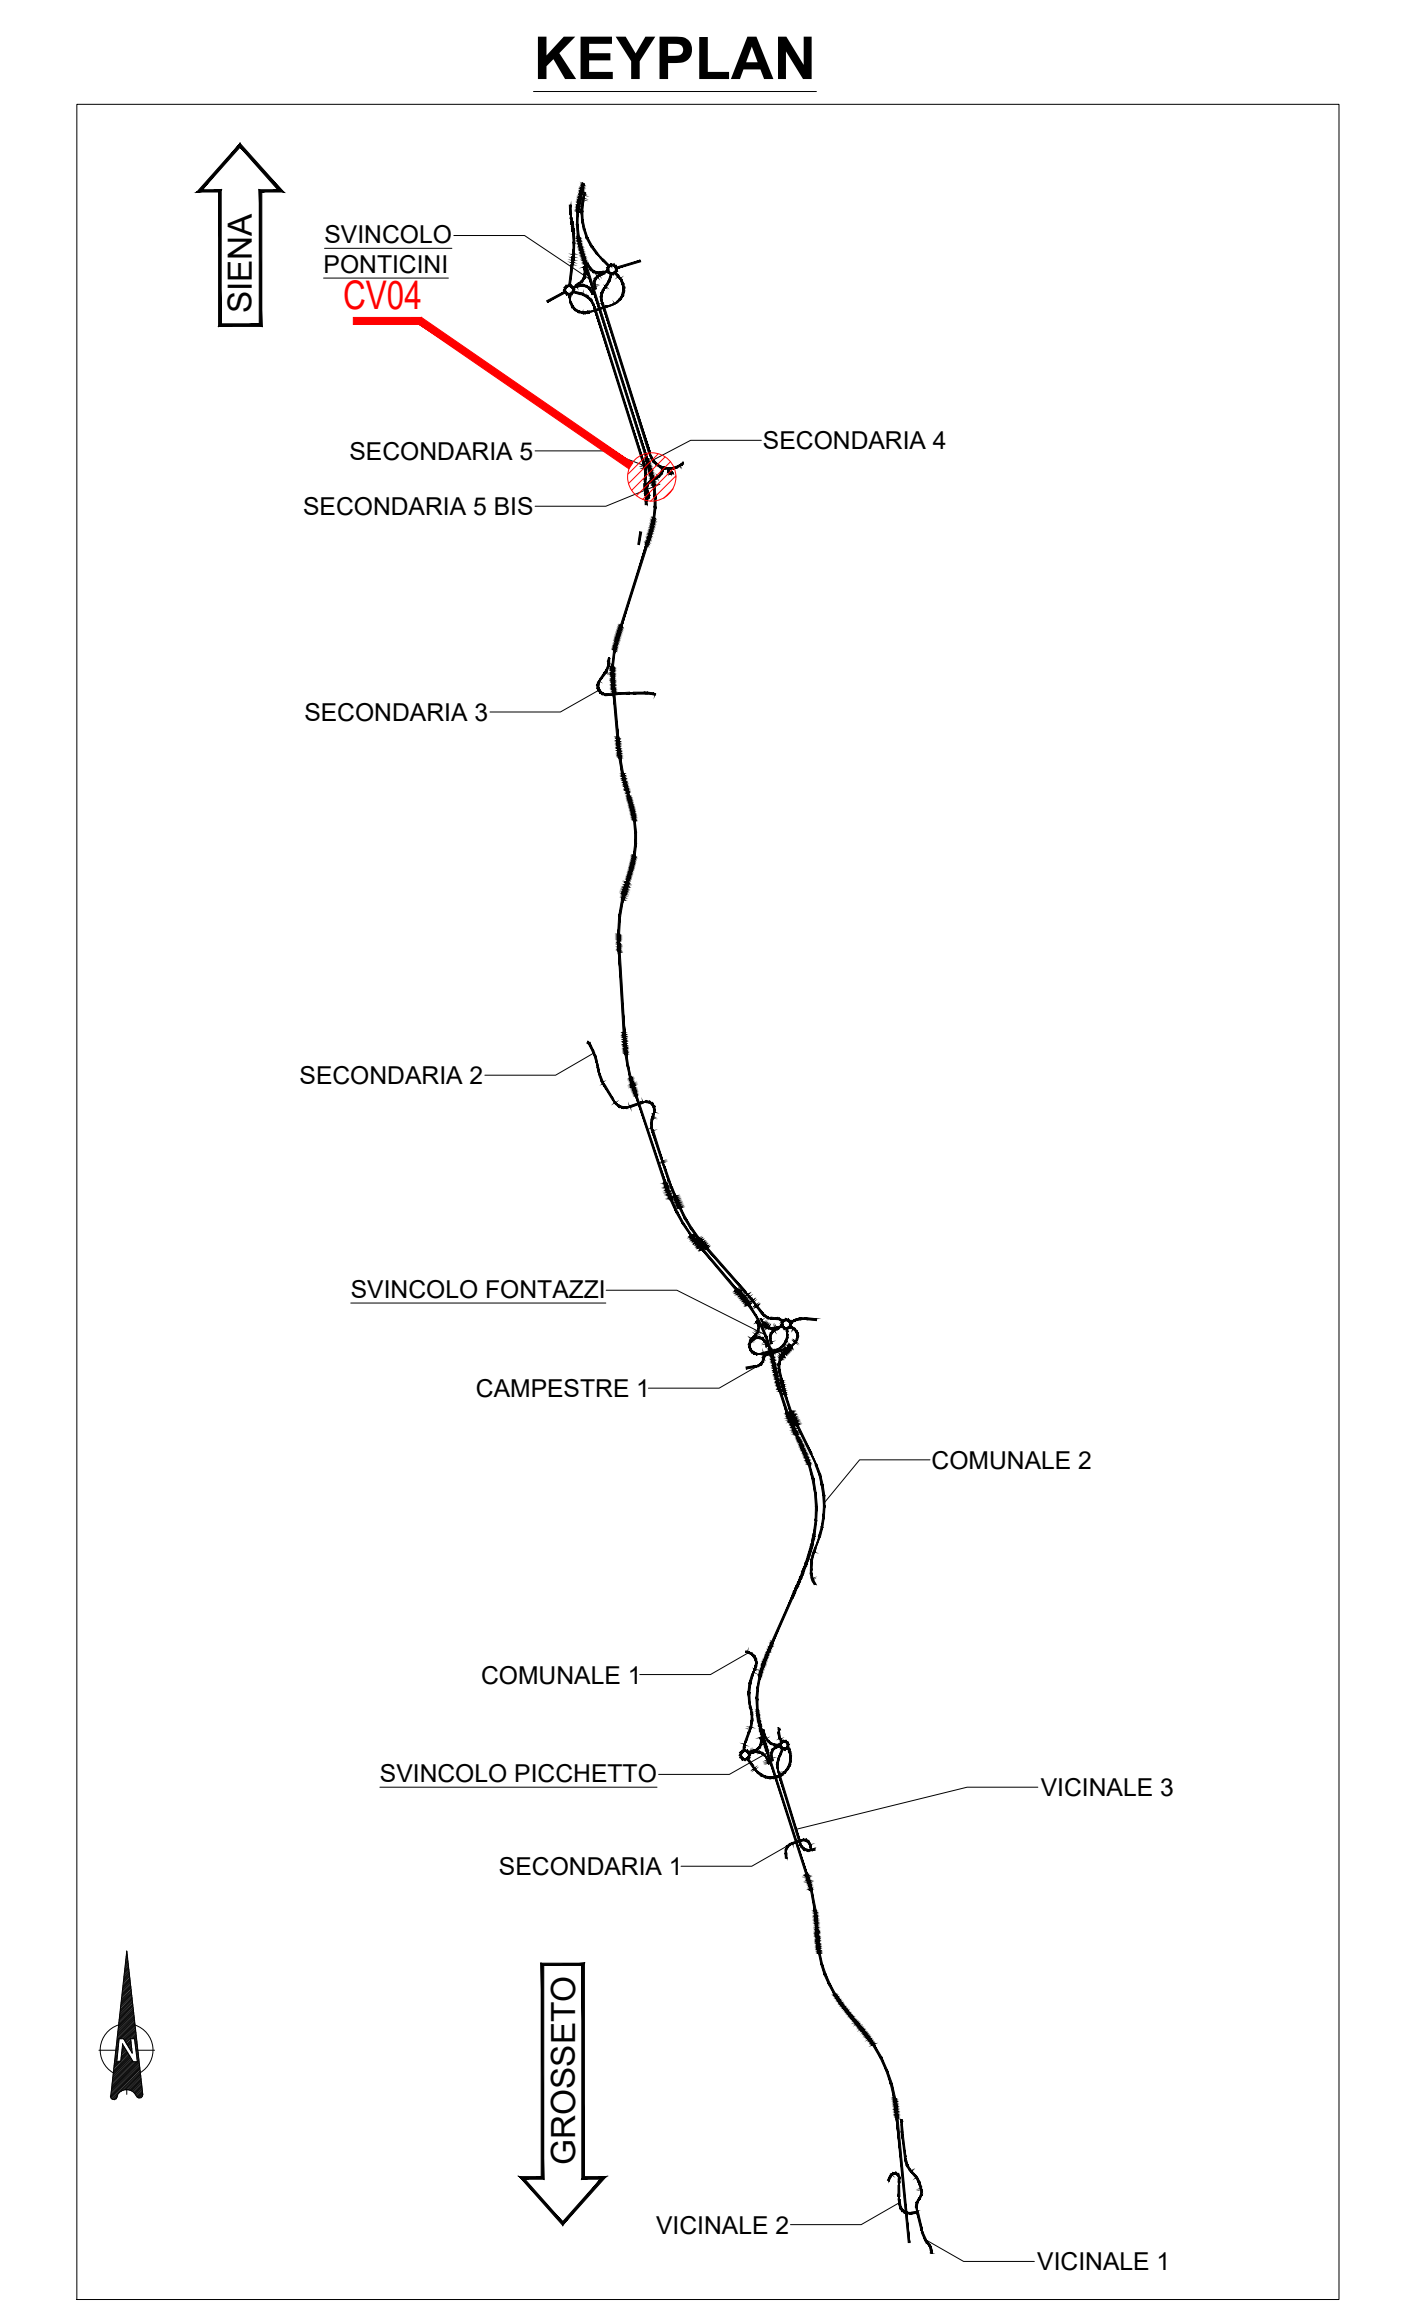


SEZIONE LONGITUDINALE IN ASSE STRADA
Scala 1:50

 

NOTE GENERALI

- TUTTE LE MISURE DELLA CARPENTERIA METALLICA SONO ESPRESSE IN MILLIMETRI, SALVO OVE DIVERSAMENTE INDICATO
- TUTTE LE MISURE DELLA CARPENTERIA STRUTTURALE SONO ESPRESSE IN CENTIMETRI, SALVO OVE DIVERSAMENTE INDICATO
- PER LE CARATTERISTICHE DEI MATERIALI FARE RIFERIMENTO ALL'ELABORATO T00-CV00-STR-S01

Sanas
GRUPPO ITALIANO

Direzione Progettazione e Realizzazione Lavori

ITINERARIO INTERNAZIONALE E78
S.G.C. GROSSETO - FANO
ADEGUAMENTO A 4 CORSIE
NEL TRATTO GROSSETO - SIENA (S.S. 223 "DI PAGANICO")
DAL KM 41+600 AL KM 53+400 - LOTTO 9

PROGETTO ESECUTIVO COO. F115

PROGETTAZIONE: ATI SINTAGMA - GDG - ICARIA

IL RESPONSABILE DELL'INTEGRAZIONE DELLE PRESTAZIONI SPECIALISTICHE: MANFREDI CARO

IL GRUPPO DI PROGETTAZIONE: SINTAGMA, ICARIA, GROSSO

IL PROGETTISTA: SINTAGMA

IL COORDINATORE PER LA SICUREZZA IN FASE DI PROGETTAZIONE: MANFREDI CARO

CAVALCAVA
CAVALCAVA AGRICOLA MERSE
Pianta fondazioni, sezione longitudinale e tracciamento

CODICE PROGETTO	NUMERO FILE	REVISIONE	SCALA
INDIATO L0F115 E 1901	703-CV04-STR-2007	A	-
CODICE QUADRO	T00CV04STR0101		

REV.	DESCRIZIONE	DATA	REDAATTO	VERIFICATO	APPROVATO
A	Emissione	28/10/2007	Manf. Caro	Manf. Caro	Manf. Caro