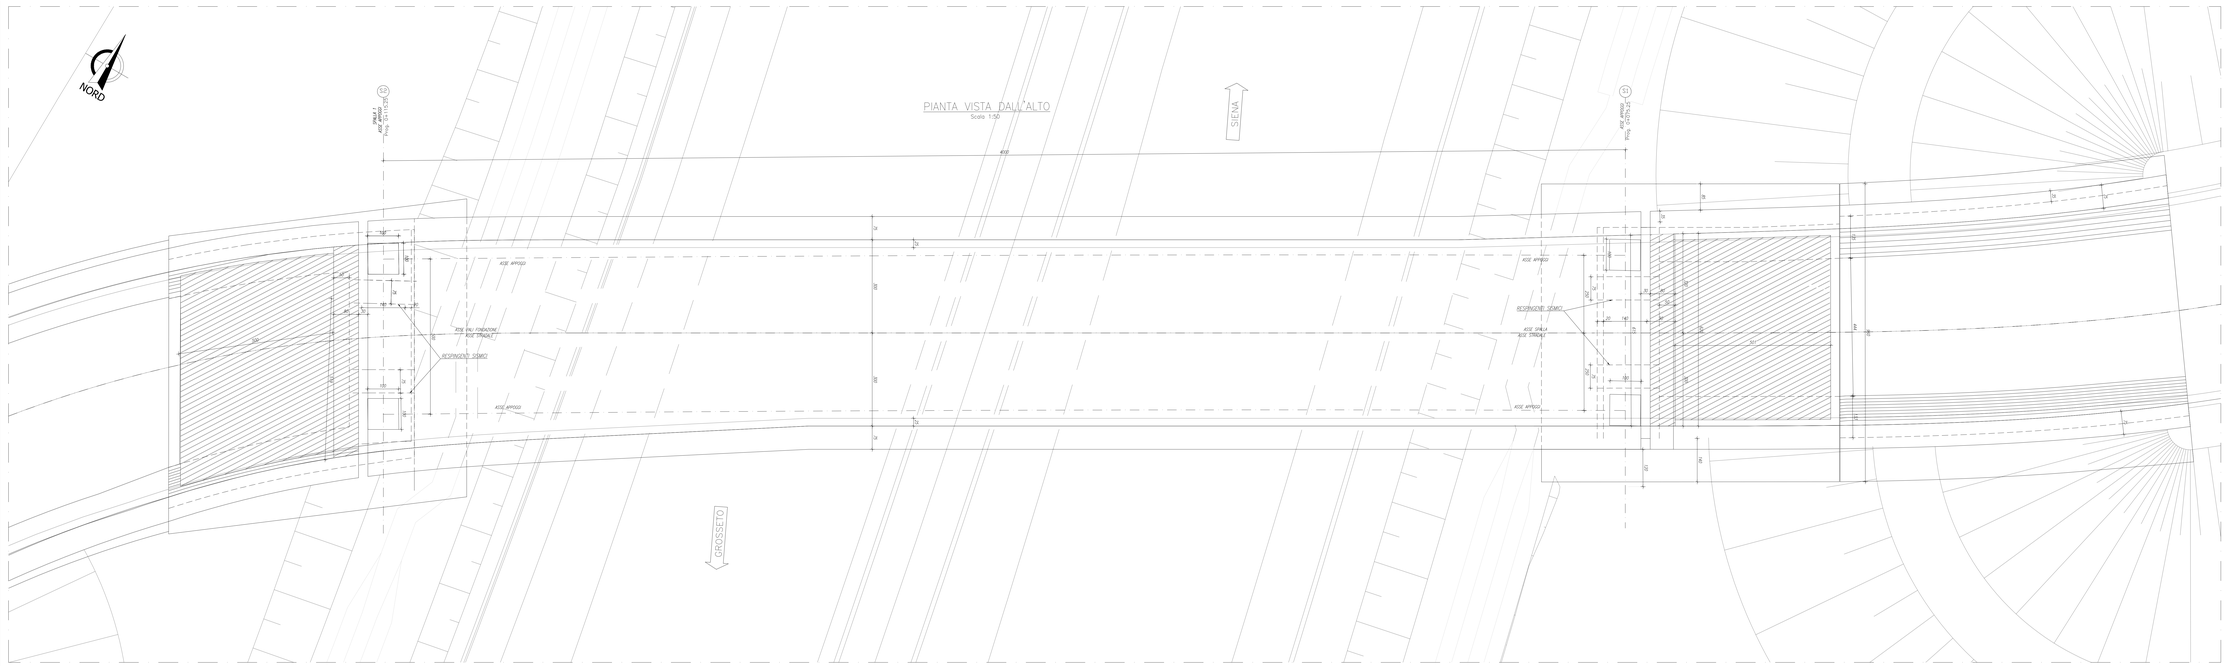

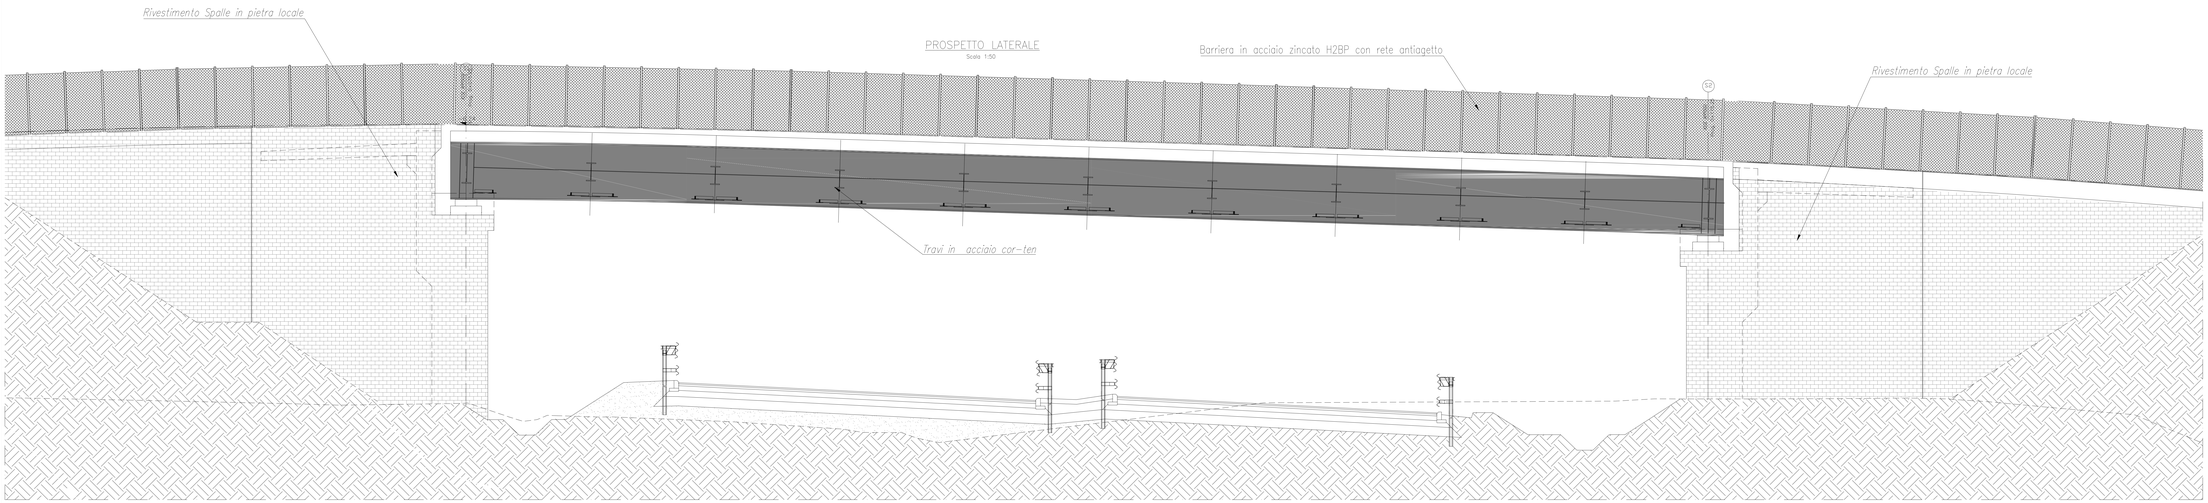

CAVALCAVIA				
Nome Opera	**WBS PE**	**Progressiva**	**Tipo di Finitura**	**Superficie da Trattare [m²]**
Cavalcavia Agricola Merse al km 52+111	CV04	52+111	Pietra locale	383

KEYPLAN

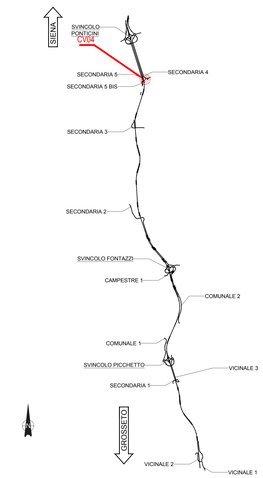

NOTE GENERALI

- TUTTE LE MISURE DELLA CARPENTERIA METALLICA SONO ESPRESSE IN MILLIMETRI, SALVO OVE DIVERSAMENTE INDICATO
- TUTTE LE MISURE DELLA CARPENTERIA STRUTTURALE SONO ESPRESSE IN CENTIMETRI, SALVO OVE DIVERSAMENTE INDICATO
- PER LE CARATTERISTICHE DEI MATERIALI FARE RIFERIMENTO ALL'ELABORATO T00-CV00-STR-SC01

anas
GRUPPO FS ITALIANE

Direzione Progettazione e Realizzazione Lavori

ITINERARIO INTERNAZIONALE E78
S.G.C. GROSSETO - FANO
ADEGUAMENTO A 4 CORSIE
NEL TRATTO GROSSETO - SIENA (S.S. 223 "DI PAGANICO")
DAL KM 41+600 AL KM 53+400 - LOTTO 9

PROGETTO ESECUTIVO — COD. FI15

PROGETTAZIONE: ATI SINTAGMA - GDG - ICARIA

IL RESPONSABILE DELL'INTEGRAZIONE DELLE PRESTAZIONI SPECIALISTICHE:
Dott. Ing. Nando Granieri
Ordine degli Ingegneri della Prov. di Perugia n° A351

IL PROGETTISTA:
Dott. Ing. Federico Durastanti
Ordine degli Ingegneri della Prov. di Terni n° A844

IL GEOLOGO:
Dott. Geol. Giorgio Cerquiglini
Ordine dei Geologi della Regione Umbria n°108

IL R.U.P.
Dott. Ing.
Raffaele Franco Corso

IL COORDINATORE PER LA SICUREZZA IN FASE DI PROGETTAZIONE:
Dott. Ing. Nando Granieri
Ordine degli Ingegneri della Prov. di Perugia n° A1373

IL GRUPPO DI PROGETTAZIONE:
MANDATARIA: Sintagma
MANDANTI: GEOTECHNICAL CONSULTING GROUP; ICARIA
Dott. Ing. N.Granieri; Dott. Ing. L.Cherubini; Dott. Ing. A.Bracchini; Dott. Ing. V.De Sisti; Dott. Ing. F.Gramiccia; Dott. Ing. D.Cardaioni; Dott. Ing. F.Gramiccia; Dott. Ing. V.Rotisciani; Dott. Ing. D.Cherubini; Dott. Ing. G.Piunno; Dott. Ing. C.Sugaroni

PROTOCOLLO — DATA

CAVALCAVIA
CAVALCAVIA AGRICOLA MERSE
Pianta impalcato e prospetto

CODICE PROGETTO						NOME FILE		REVISIONE	SCALA:
PROGETTO	LIV. PROG.	N. PROG.				T00-CV04-STR-D02			
LOF I15	E	1901	CODICE ELAB.	T00	CV04 STR D102			A	-
A	Emissione					JAJ 02/2020	W.De Turis	D.Bartolozzi	N.Granieri
REV.	DESCRIZIONE					DATA	REDATTO	VERIFICATO	APPROVATO