


KEYPLAN

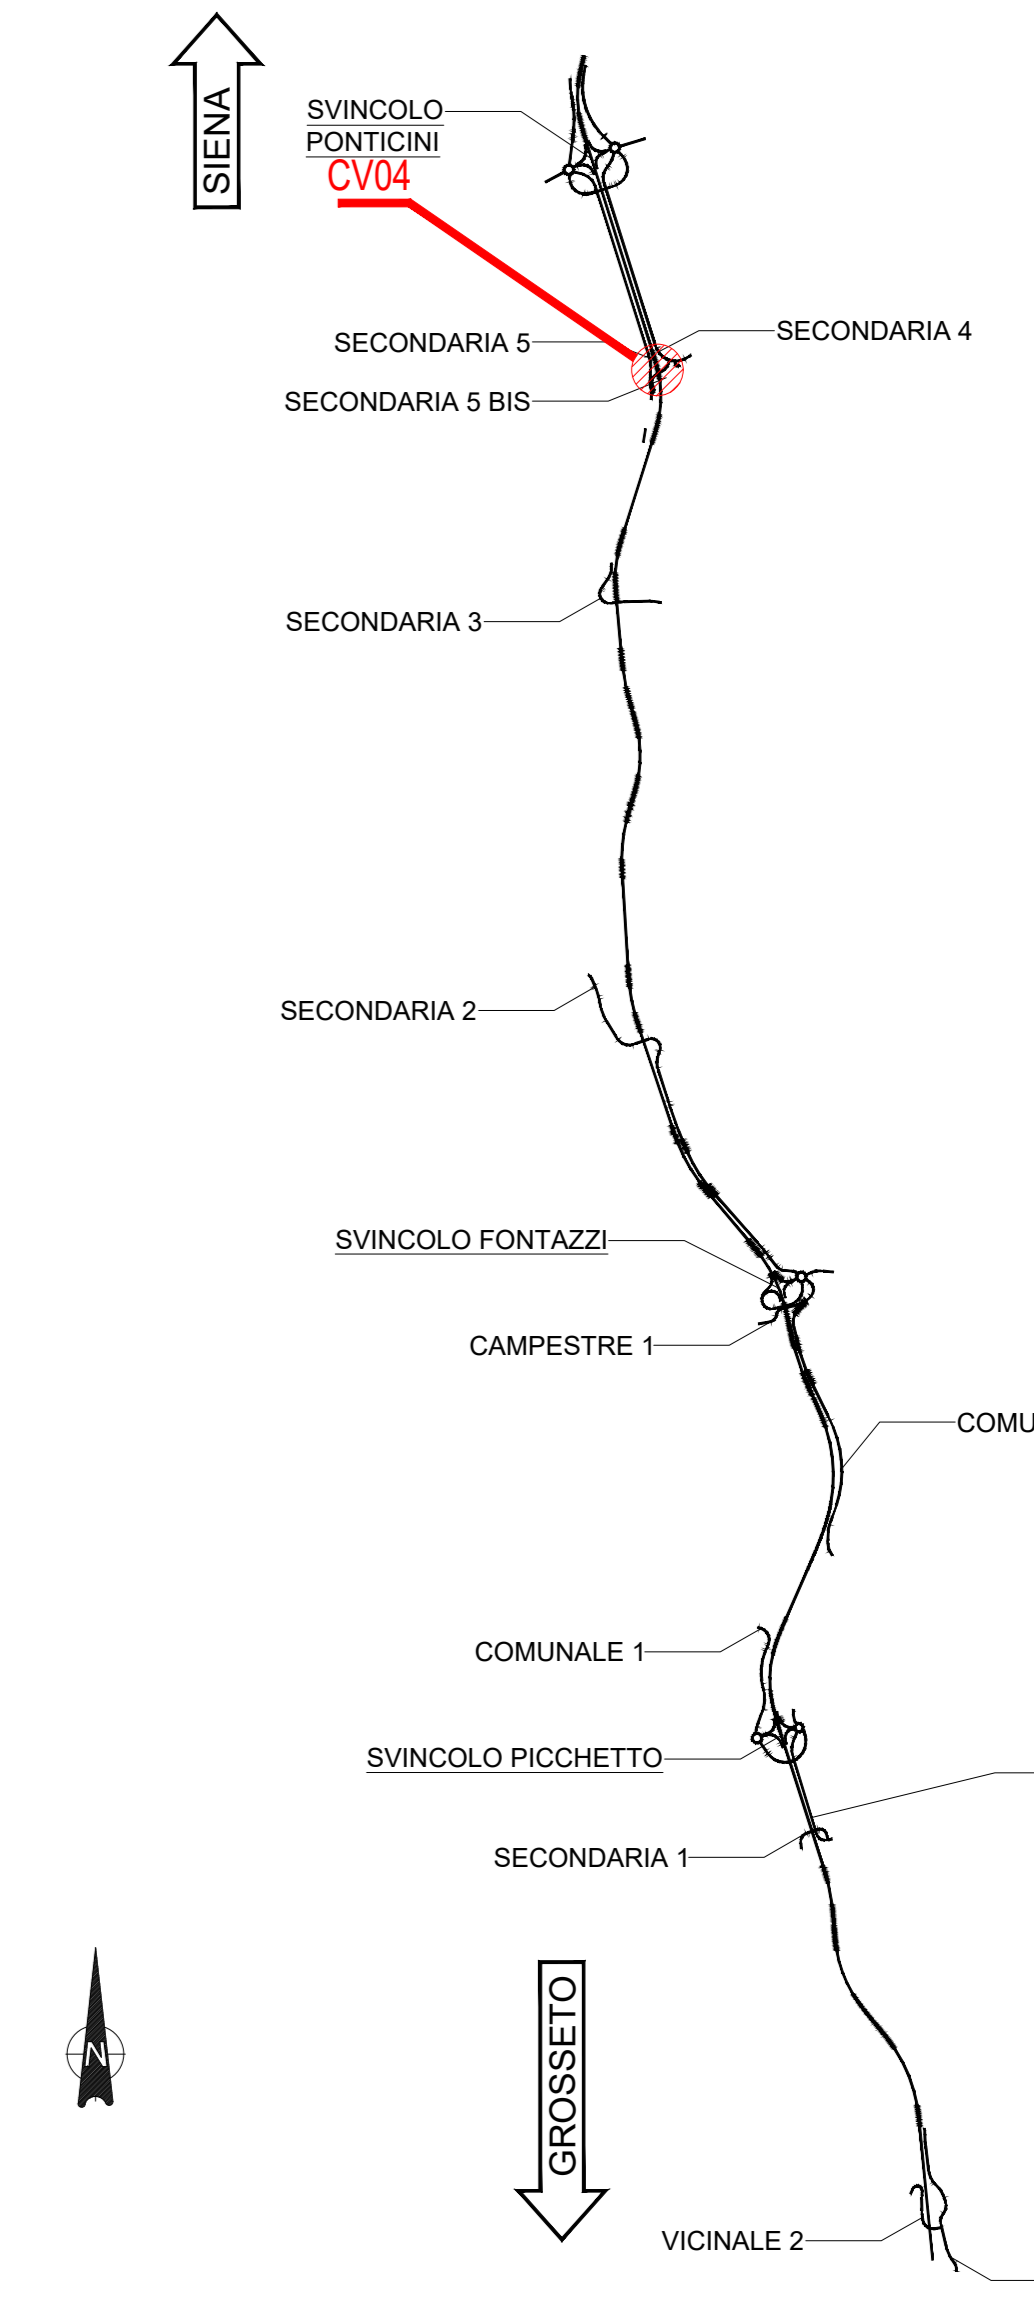

NOTE GENERALI

- TUTTE LE MISURE DELLA CARPENTERIA METALLICA SONO ESPRESSE IN MILLIMETRI, SALVO OVE DIVERSAMENTE INDICATO
- TUTTE LE MISURE DELLA CARPENTERIA STRUTTURALE SONO ESPRESSE IN CENTIMETRI, SALVO OVE DIVERSAMENTE INDICATO
- PER LE CARATTERISTICHE DEI MATERIALI FARE RIFERIMENTO ALL'ELABORATO T00-CV04-STR-SC01



Direzione Progettazione e Realizzazione Lavori

**ITINERARIO INTERNAZIONALE E78
S.G.C. GROSSETO - FANO**
ADEGUAMENTO A 4 CORSIE
NEL TRATTO GROSSETO - SIENA (S.S. 223 "DI PAGANICO")
DAL KM 41+600 AL KM 53+400 - LOTTO 9

PROGETTO ESECUTIVO COD. F115

PROGETTAZIONE: ATI SINTAGMA - GDG - ICARIA

IL RESPONSABILE E DELL'INTEGRAZIONE DELLE PRESTAZIONI SPECIALISTICHE:
Dot. Ing. Nando Granieri
Ordine degli Ingegneri della Prov. di Perugia n° A351

IL PROGETTISTA:
Dot. Ing. Federico Durastanti
Ordine degli Ingegneri della Prov. di Terni n° A844

IL GEOLOGO:
Dot. Geol. Giorgio Carpi
Ordine dei Geologi della Regione Umbria n°108

IL R.U.P.:
Dot. Ing. Filippo Ambrosio
Ordine degli Ingegneri della Prov. di Perugia n° A1373

PROTOCOLLO DATA

IL GRUPPO DI PROGETTAZIONE:

Sintagma	GEOTECNICA DESIGN GROUP	ICARIA
<small>Dot. Ing. N. Granieri Dot. Arch. N. Granieri Dot. Arch. A. Bracchini Dot. Ing. F. Durastanti Dot. Ing. E. Barbacci Dot. Geol. S. Carpi Dot. Ing. L. Durastanti Dot. Ing. L. Durastanti Dot. Ing. F. Ambrosio</small>	<small>Dot. Ing. D. Caraccioli Dot. Ing. S. Baccioni Dot. Ing. V. De Gori Dot. Ing. F. Domisici Dot. Ing. L. Durastanti Dot. Ing. F. Durastanti Dot. Ing. F. Durastanti</small>	<small>Dot. Ing. V. Rotondi Dot. Ing. G. Mariani Dot. Ing. G. Mariani Dot. Ing. G. Mariani Dot. Ing. G. Mariani Dot. Ing. G. Mariani Dot. Ing. G. Mariani</small>

IL COORDINATORE PER LA SICUREZZA IN FASE DI PROGETTAZIONE:
Dot. Ing. Filippo Ambrosio
Ordine degli Ingegneri della Prov. di Perugia n° A1373

CAVALCAVIA AGRICOLA MERSE
Pianta Scavi

CODICE PROGETTO		NOME FILE		REVISIONE	SCALA:
PROGETTO	LV. MOD.	N. MOD.	100-CV04-STR-PE01		
L01115	E	1901	T00CV04STRPE01	A	-
A	Emissione	26/10/2020	M. De Turi	E. Barbacci	N. Granieri
REV.	DESCRIZIONE	DATA	REDATTO	VERIFICATO	APPROVATO