


CAVALCAVIA VI04 - FASI COSTRUTTIVE

Scala 1:200

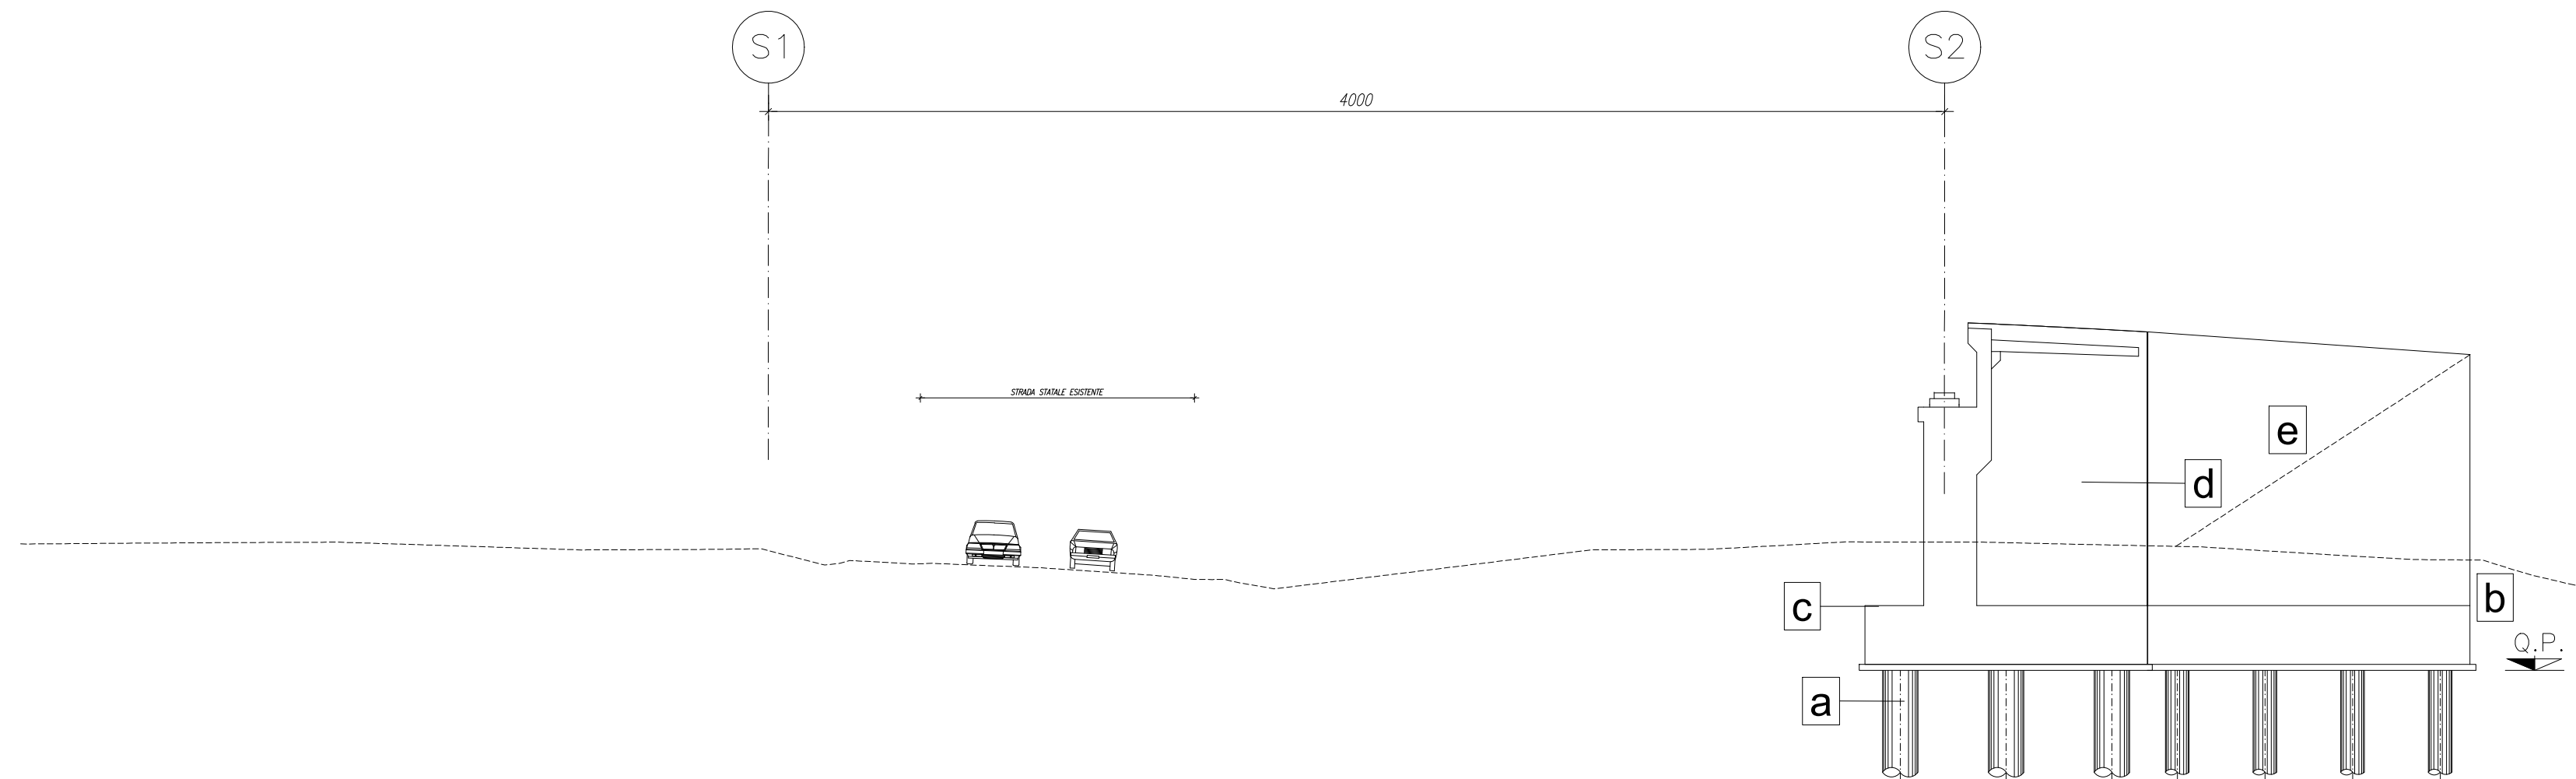


FASE-1

REALIZZAZIONE SOTTOSTRUTTURE

SPALLA 1:

- a) REALIZZAZIONE PALI DI FONDAZIONE QUOTA MIN.=QTP+1.00m
- b) SCAPITIZZATURA PALI
- c) REALIZZAZIONE ZATTERE DI FONDAZIONE
- d) REALIZZAZIONE ELEVAZIONI
- e) COMPLETAMENTO RILEVATO DI APPROCCIO

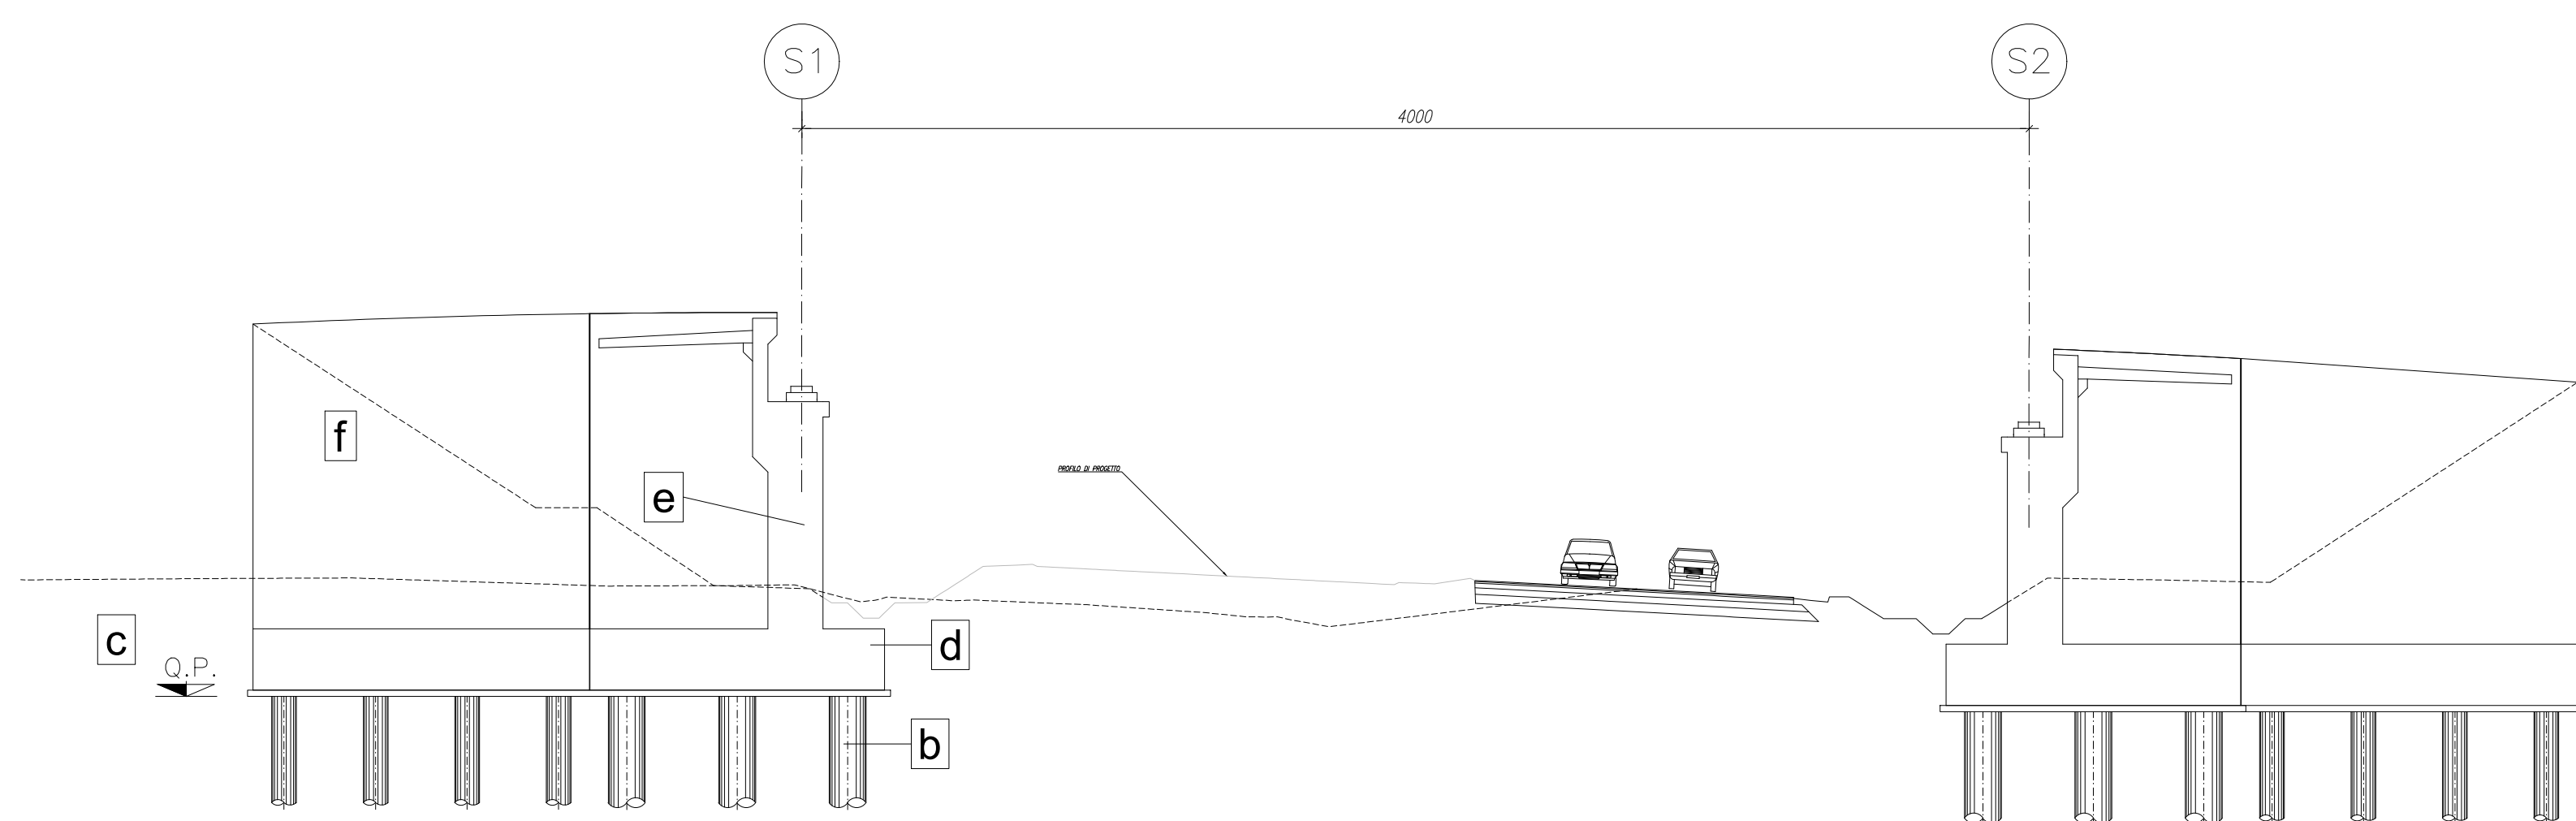


FASE-2

REALIZZAZIONE SOTTOSTRUTTURE

SPALLA 2:


- a) DEVIAZIONE PROVVISORIA DEL TRAFFICO
- b) REALIZZAZIONE PALI DI FONDAZIONE QUOTA MIN.=QTP+1.00m
- c) SCAPITIZZATURA PALI
- d) REALIZZAZIONE ZATTERE DI FONDAZIONE
- e) REALIZZAZIONE ELEVAZIONI
- f) COMPLETAMENTO RILEVATO DI APPROCCIO

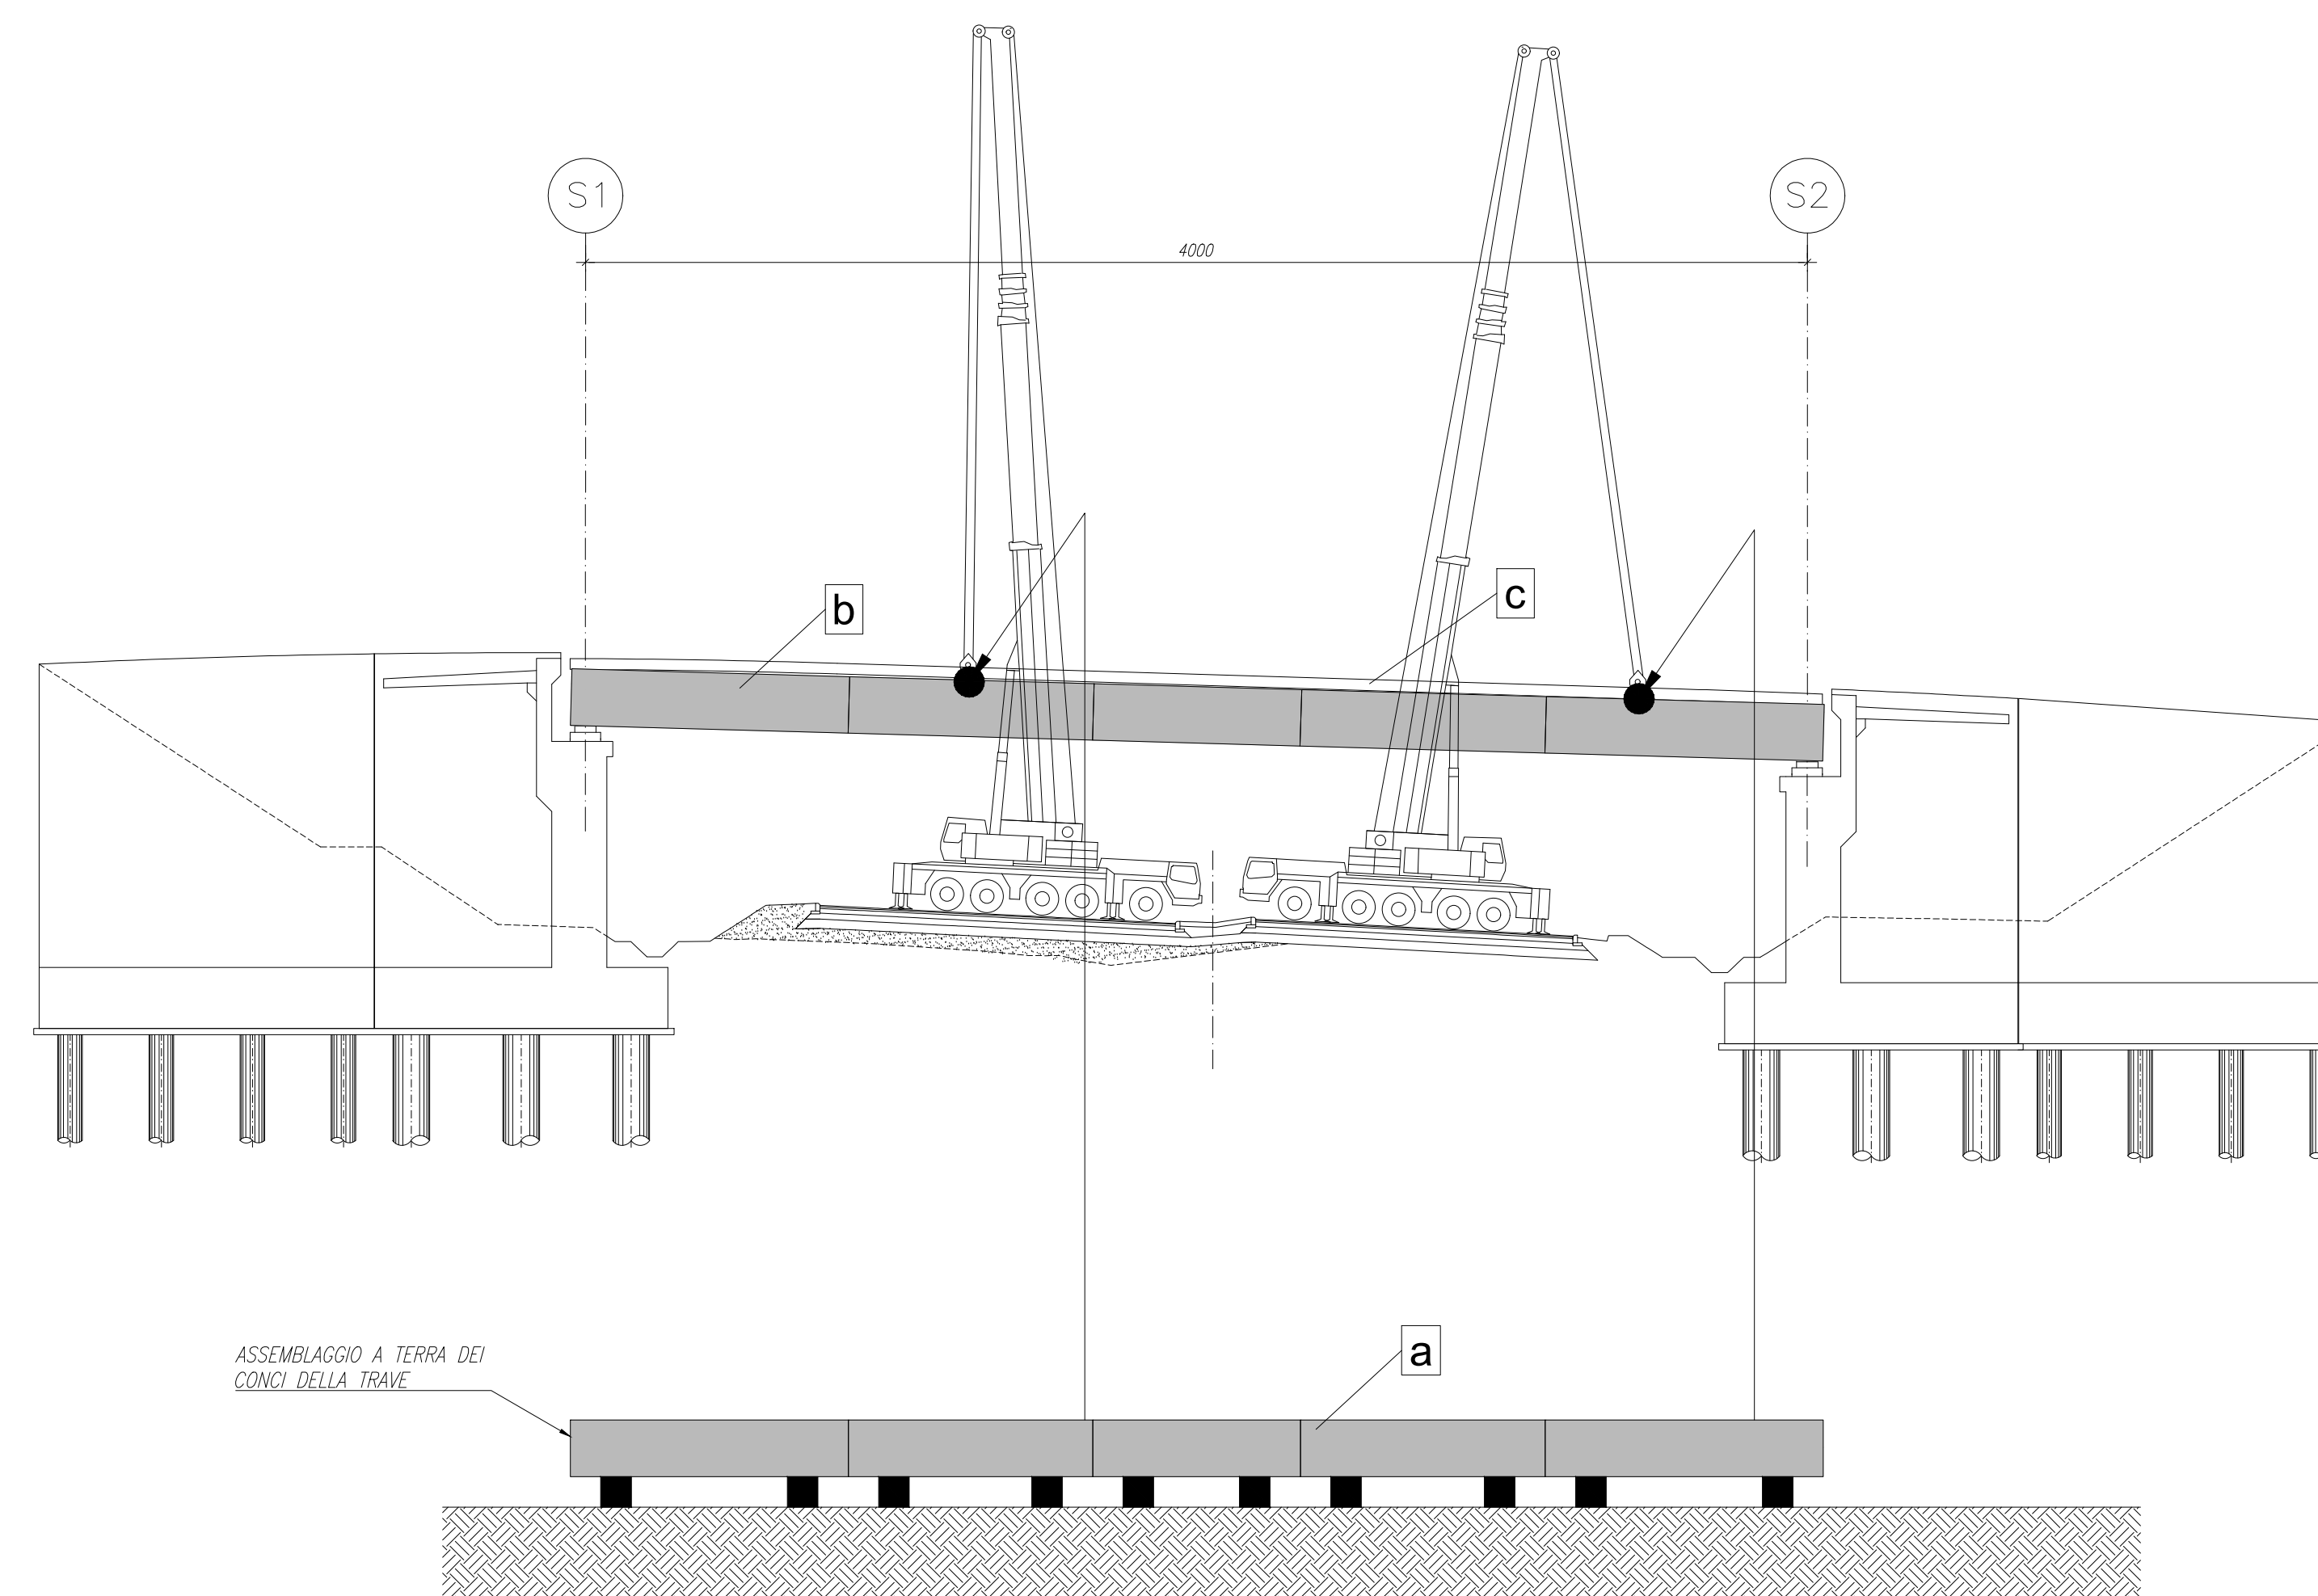

FASE-3

REALIZZAZIONE IMPALCATO


- a) ASSEMBLAGGIO A TERRA DELLE TRAVI MEDIANTE SALDATURA DI TESTA DEI CONCI
- b) SOLLEVAMENTO CON GRU DELLE TRAVI, MONTAGGIO DEI TRAVERSI E DEI CONTROVENTI
- c) COMPLETAMENTO SOLETTA

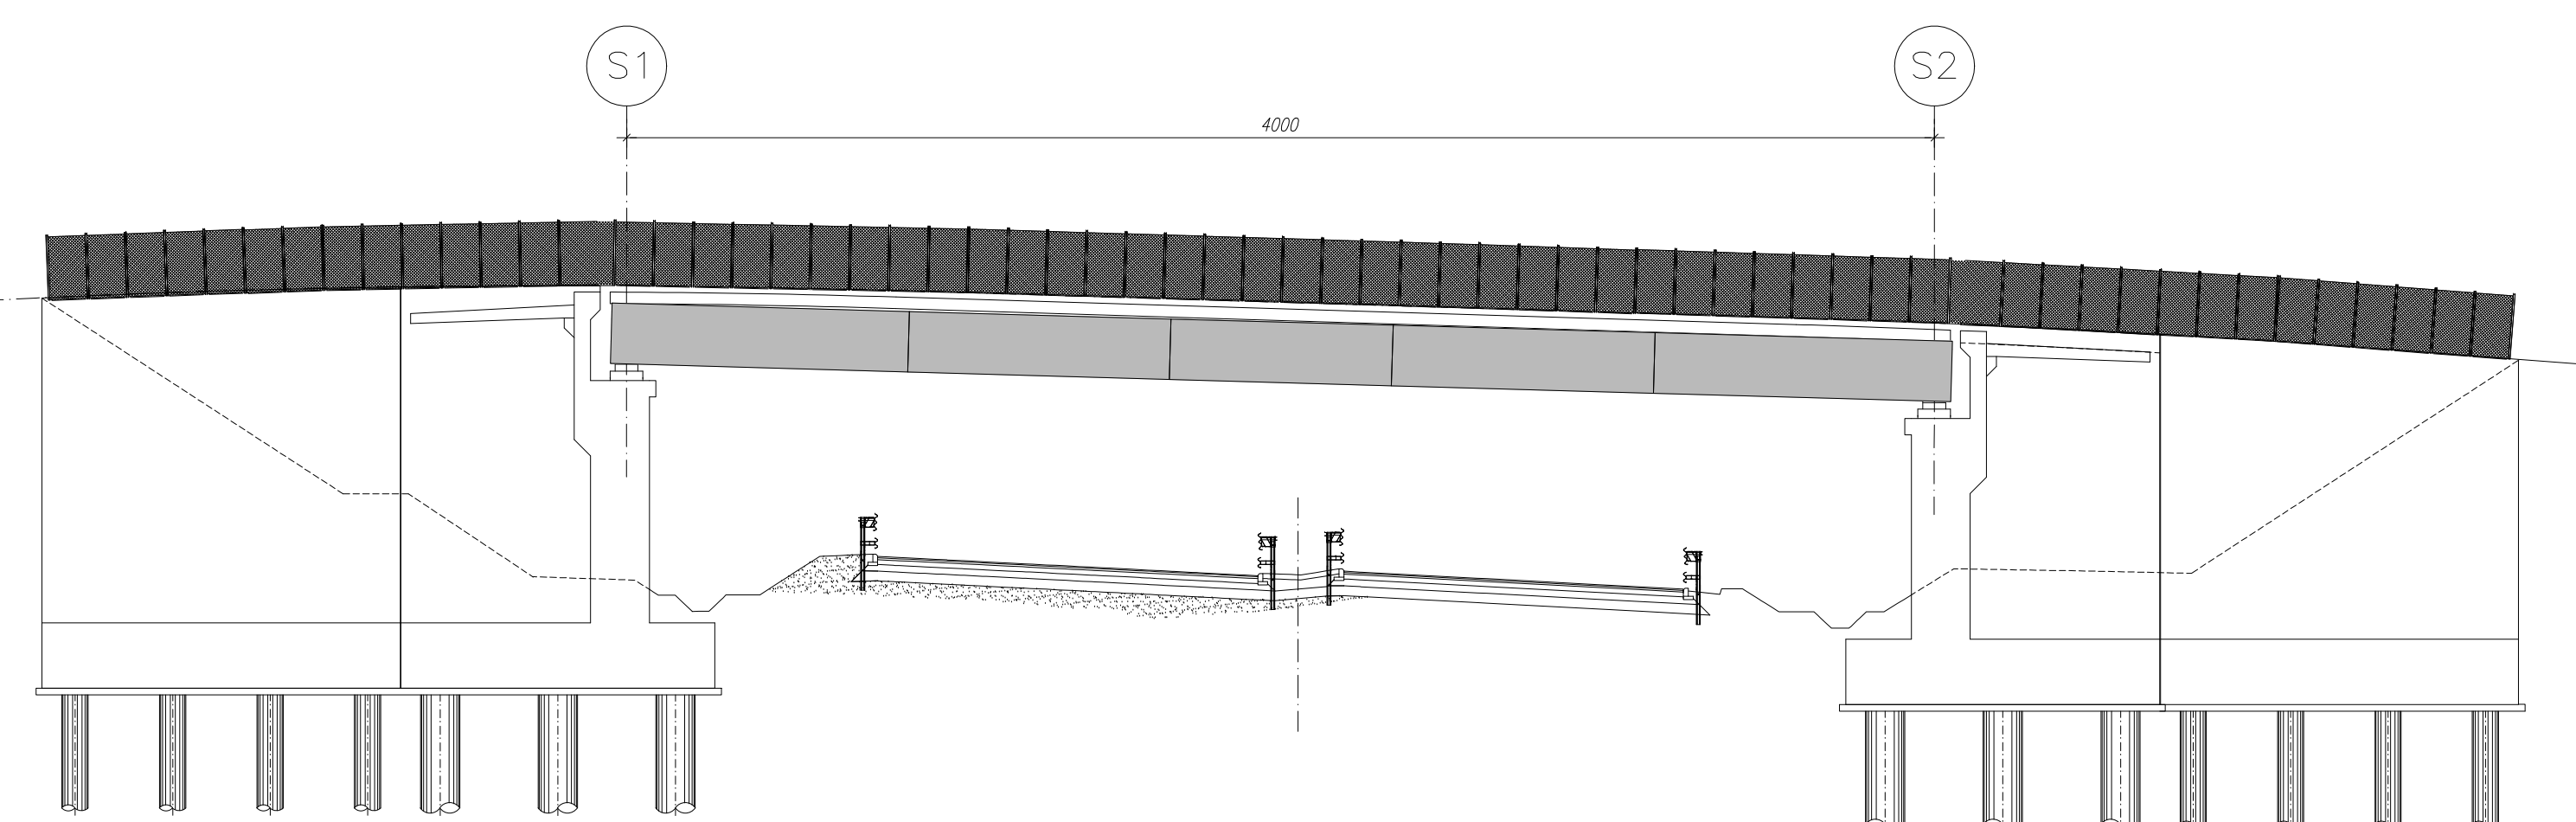

FASE-4

SISTEMAZIONE FINALE CON SISTEMAZIONE BARRIERE

KEYPLAN

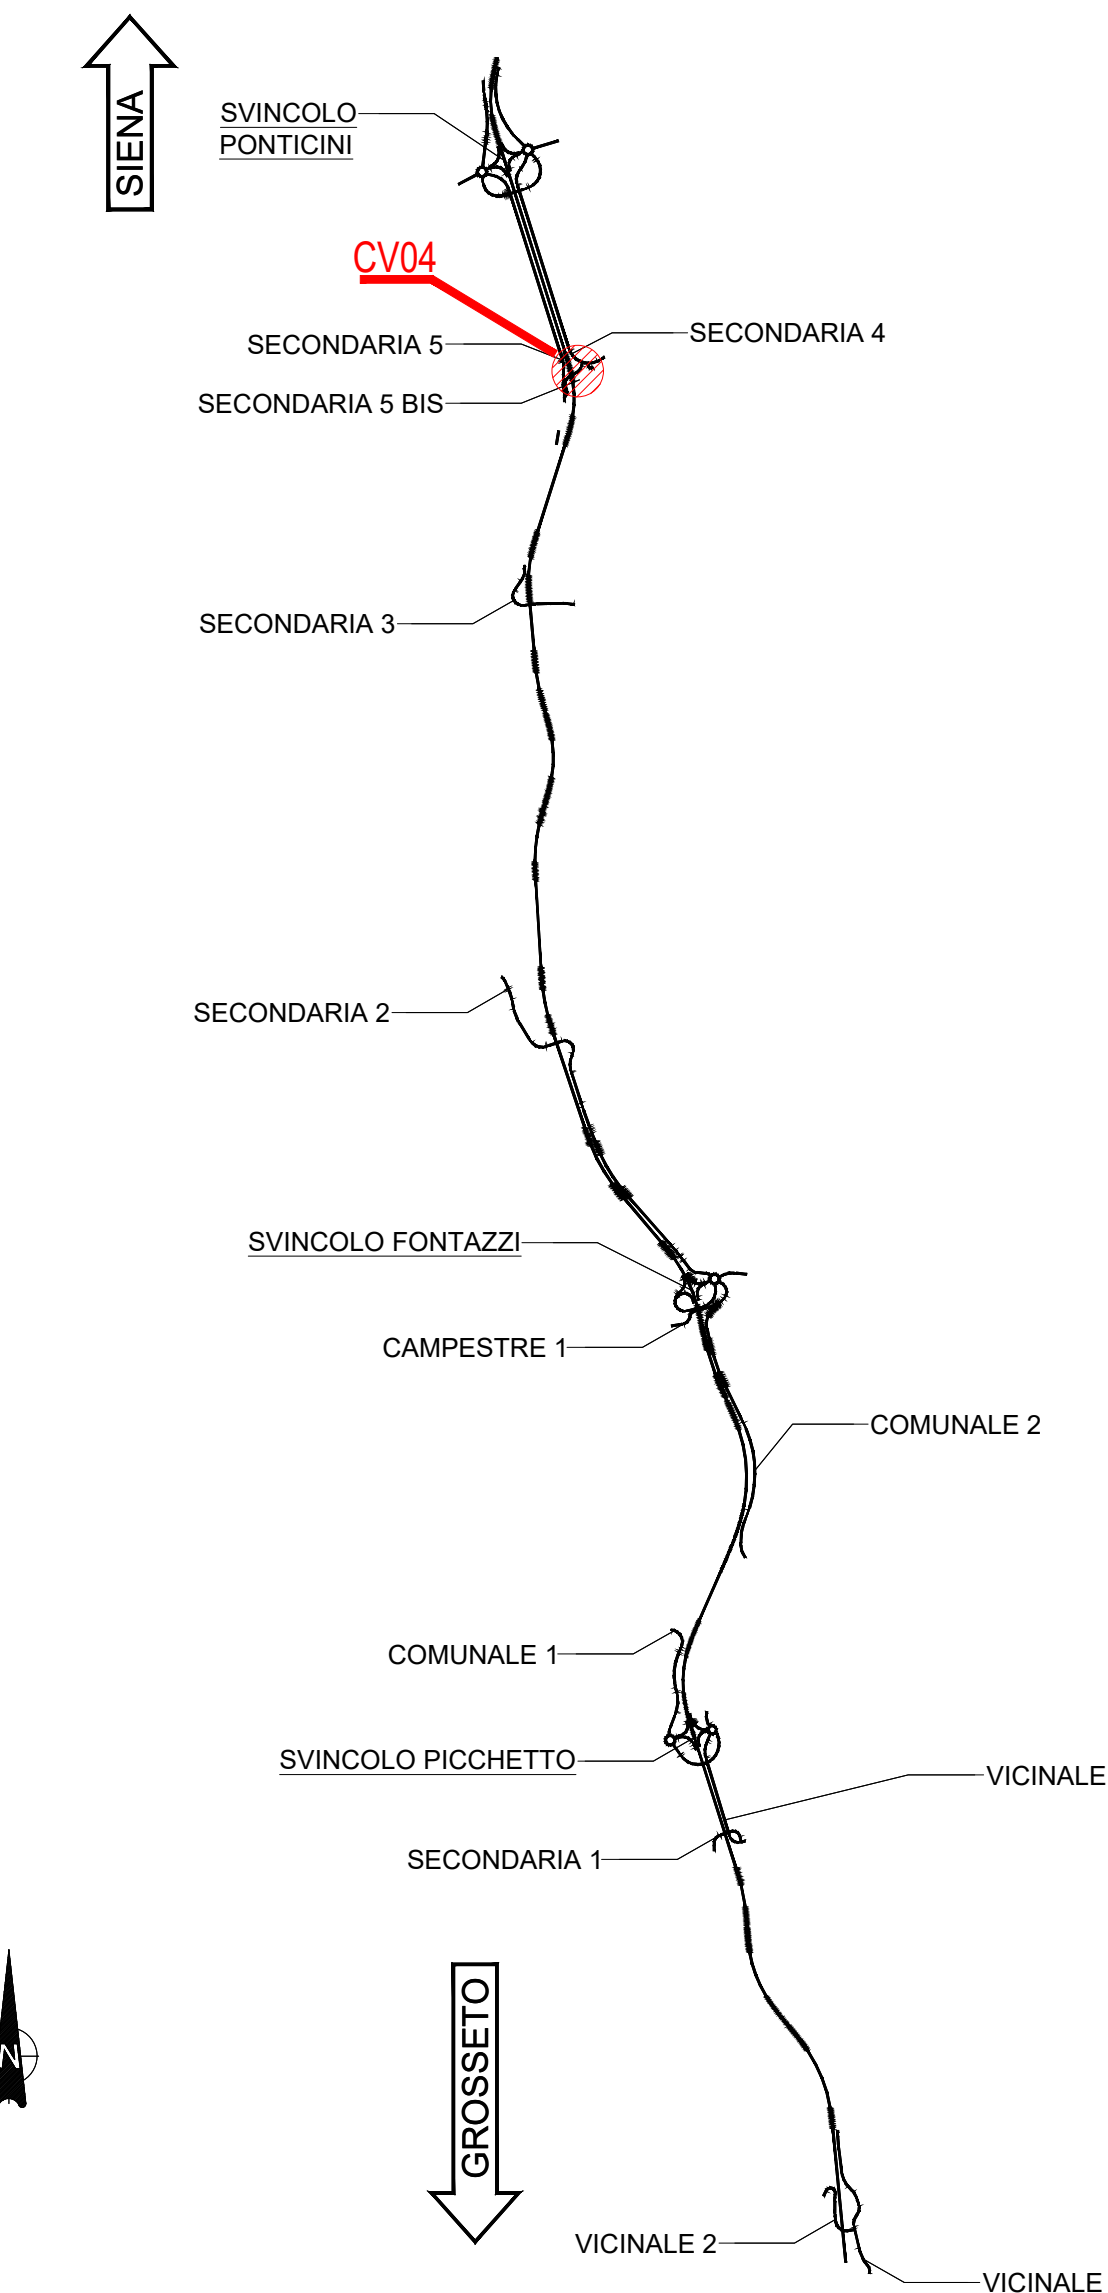

**anas**  
GRUPPO FS ITALIANE

Direzione Progettazione e Realizzazione Lavori

**ITINERARIO INTERNAZIONALE E78**  
**S.G.C. GROSSETO - FANO**  
ADEGUAMENTO A 4 CORSIE  
NEL TRATTO GROSSETO - SIENA (S.S. 223 "DI PAGANICO")  
DAL KM 41+600 AL KM 53+400 - LOTTO 9

PROGETTO ESECUTIVO COD. FI15

PROGETTAZIONE: ATI SINTAGMA - GDG - ICARIA

IL RESPONSABILE DELL'INTEGRAZIONE DELLE PRESTAZIONI SPECIALISTICHE: MANDANTIBUS MANDANTI:  
Dott. Ing. Nando Garavani Ordine degli Ingegneri della Prov. di Perugia n° 4351

**Sintagma** **GDG** **ICARIA**

IL PROGETTISTA:  
Dott. Ing. Federico Durastanti  
Dott. Ing. N. Rubini  
Dott. Arch. A. Marcolini  
Dott. Ing. C. Rossetti  
Dott. Ing. E. Barilacci  
Dott. Ing. C. Caracciolo  
Dott. Geol. Giorgio Carquigiani  
Ordine dei Geologi della Regione Umbria n°128  
Dott. Ing. Filippo Pambianco  
Dott. Ing. N. Rubini  
Dott. Ing. F. Pambianco  
Dott. Ing. F. Barilacci

IL GEOLOGICO:  
Dott. Geol. Giorgio Carquigiani  
Ordine dei Geologi della Regione Umbria n°128  
Dott. Ing. Filippo Pambianco  
Dott. Ing. N. Rubini  
Dott. Ing. F. Pambianco  
Dott. Ing. F. Barilacci

IL COORDINATORE PER LA SICUREZZA IN FASE DI PROGETTAZIONE:  
Dott. Ing. Filippo Pambianco  
Ordine degli Ingegneri della Prov. di Perugia n° 4351

PROTOCOLLO DATA

ELABORATI GENERALI  
CAVALCAVIA  
Fasi Costruttive

CODICE PROGETTO	NOME FILE	REVISIONE	SCALA:
PRODOTTO LIV. PROG. N. REG.	T00-CV04-STR-PE02		
L0F115 E 1901	CODICE ELAB. T00 CV04 STR PE02	A	-
REV. DESCRIZIONE	DATA	REDAITTO	VERIFICATO
A Emissione	28/02/2010	M. De. Turi	E. Barilacci