



**FOSSI INERBITI**  
Tipologia "F1"

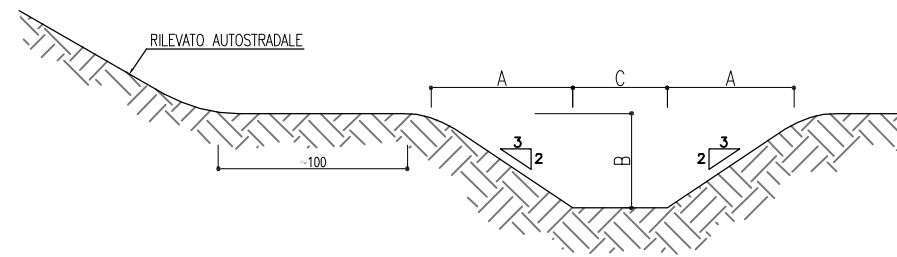


**DETTAGLIO SCARICO**  
**AD EMBRICI**

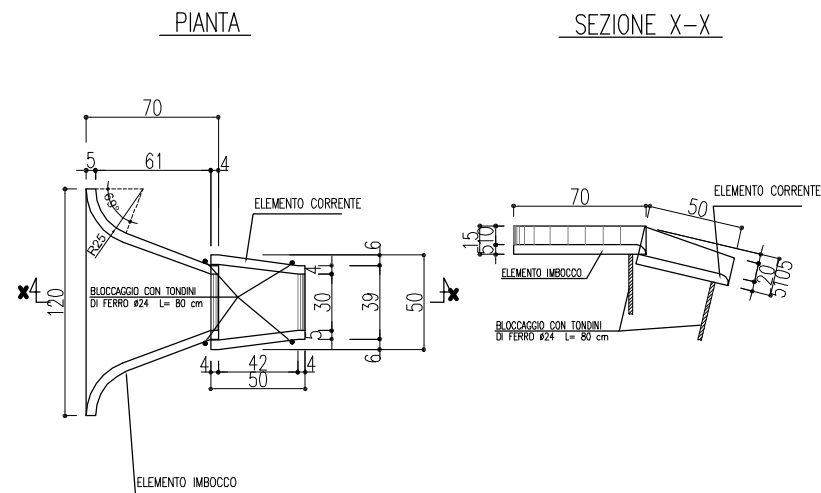

**DRENAGGIO MARGINALE CON**  
**RILEVATO TRADIZIONALE**  
**CANALETTA AD EMBRICE**


SEZIONE A-A

SEZIONE B-B

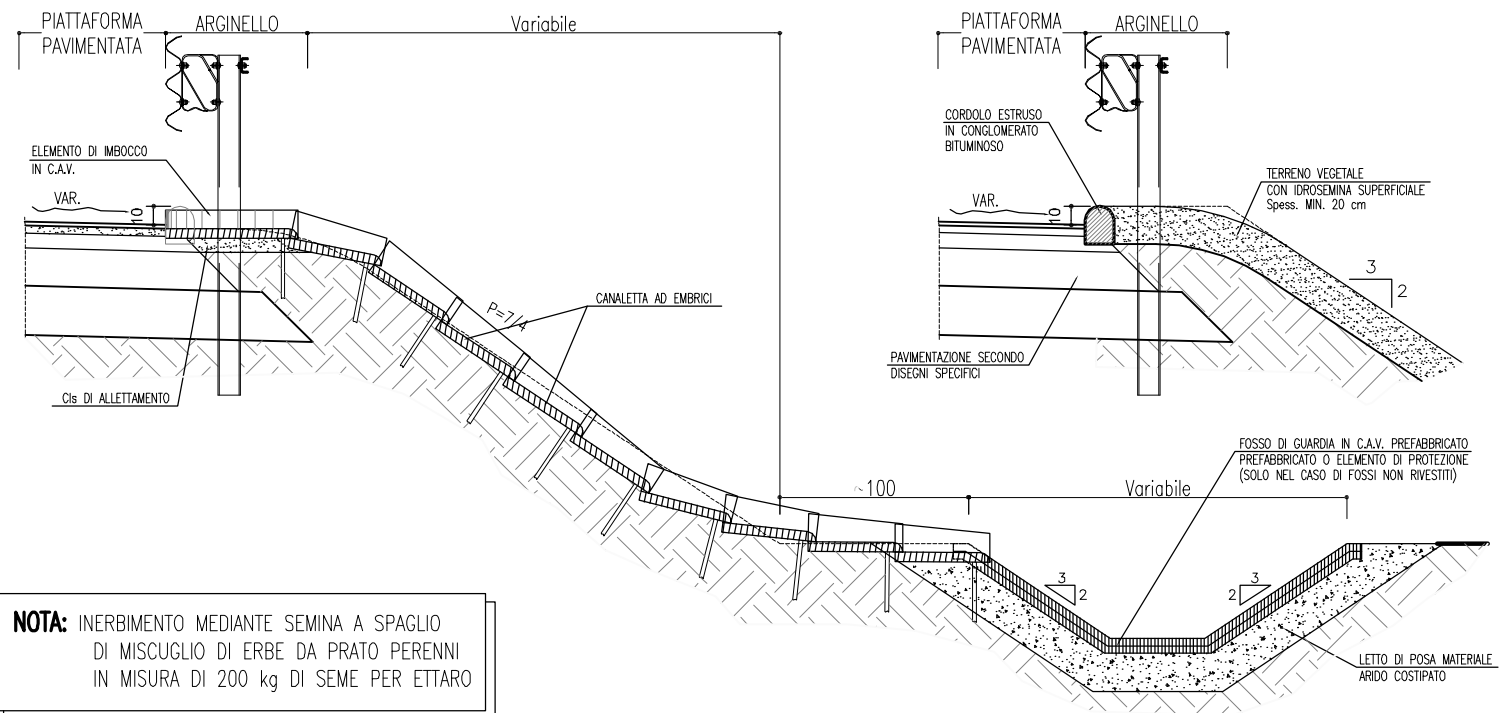


**NOTA:** INERBIMENTO MEDIANTE SEMINA A SPAGLIO  
DI MISCUGLIO DI ERBE DA PRATO PERENNI  
IN MISURA DI 200 kg DI SEME PER ETTARO


PIANTA

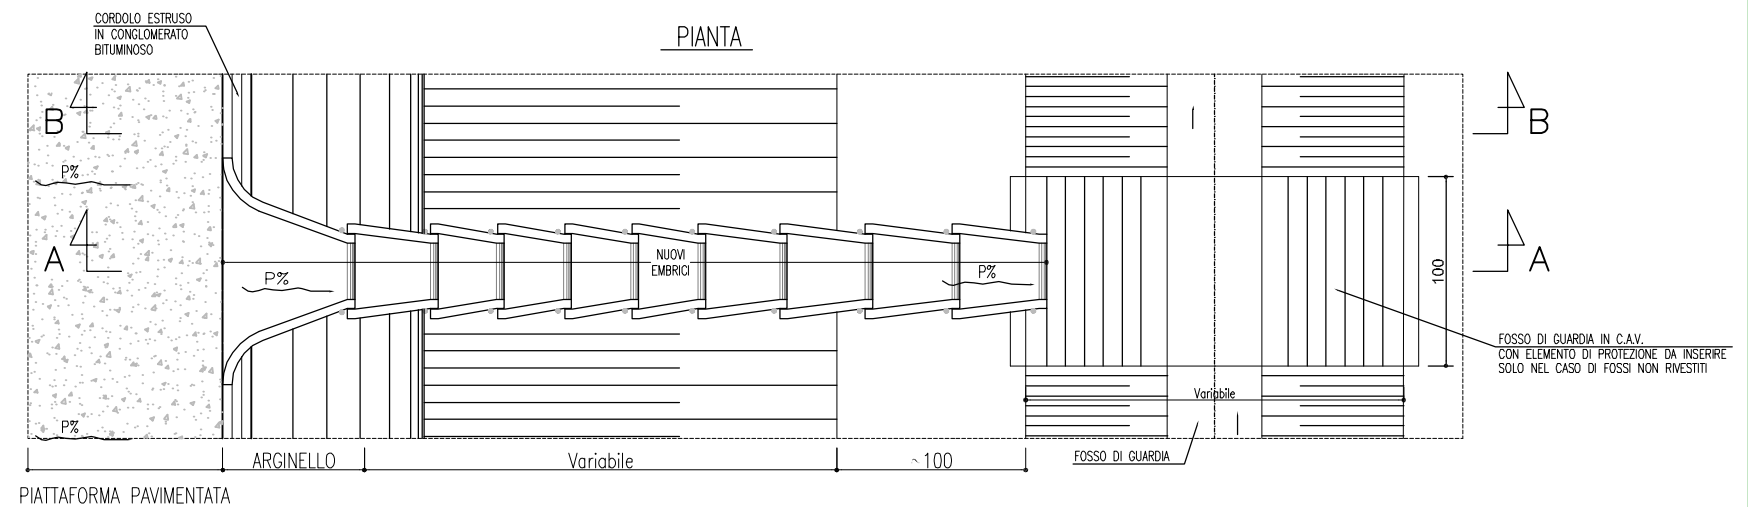


SCARICO FOSSO TRAPEZIO AL PIEDE DEL RILEVATO

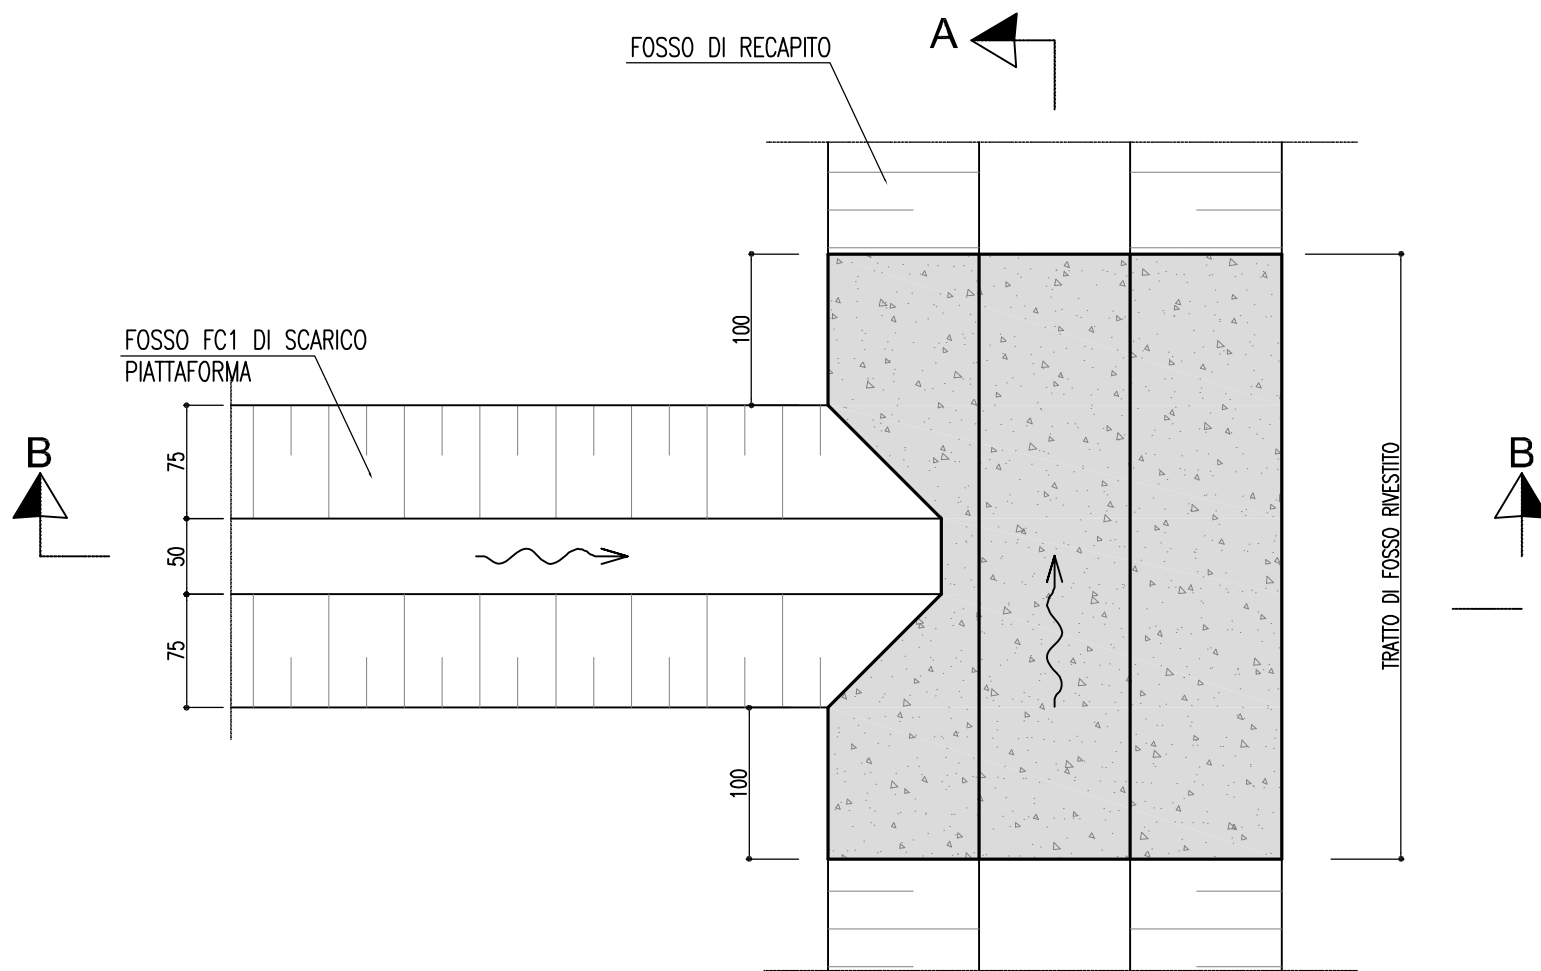

SEZIONE A-A

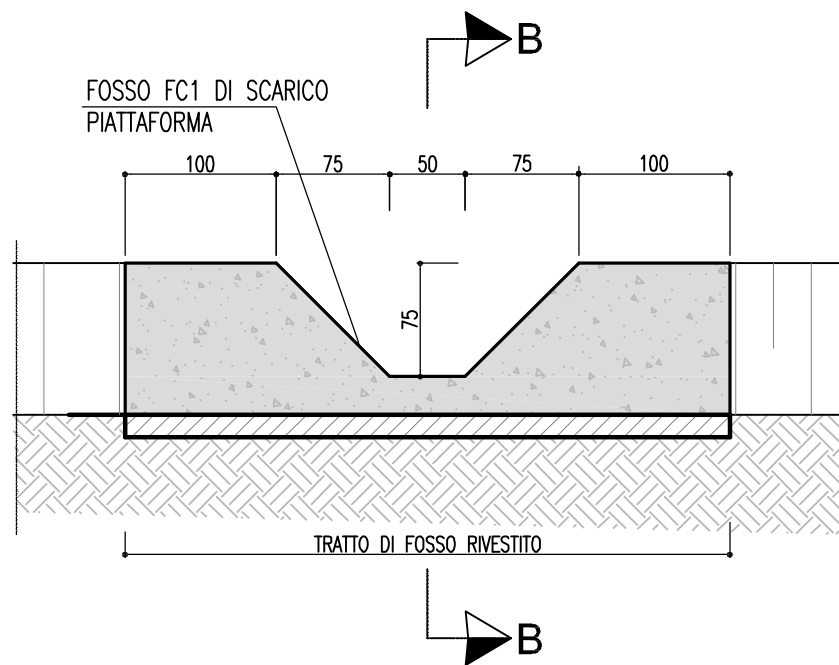

SEZIONE B-B

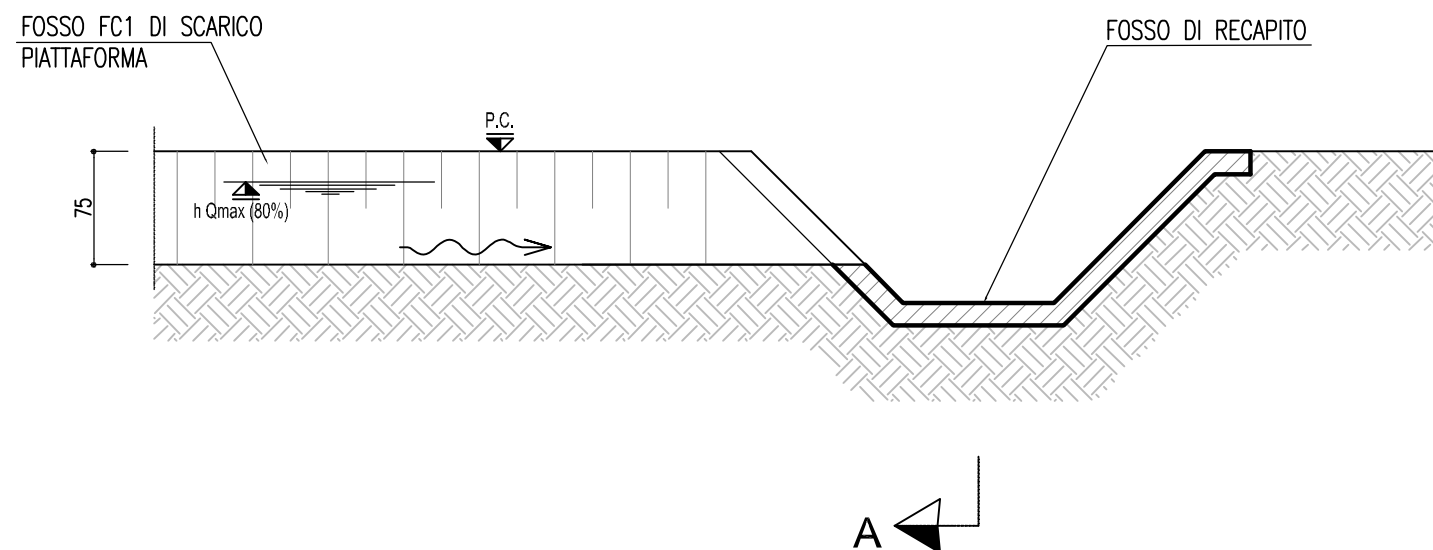

SEZIONE TIPO DI PIAZZOLA DI SOSTA E SERVIZIO PER PMV ED EVENTUALE TUTOR

