



PROSPETTO TIPO

Scala: 1:100

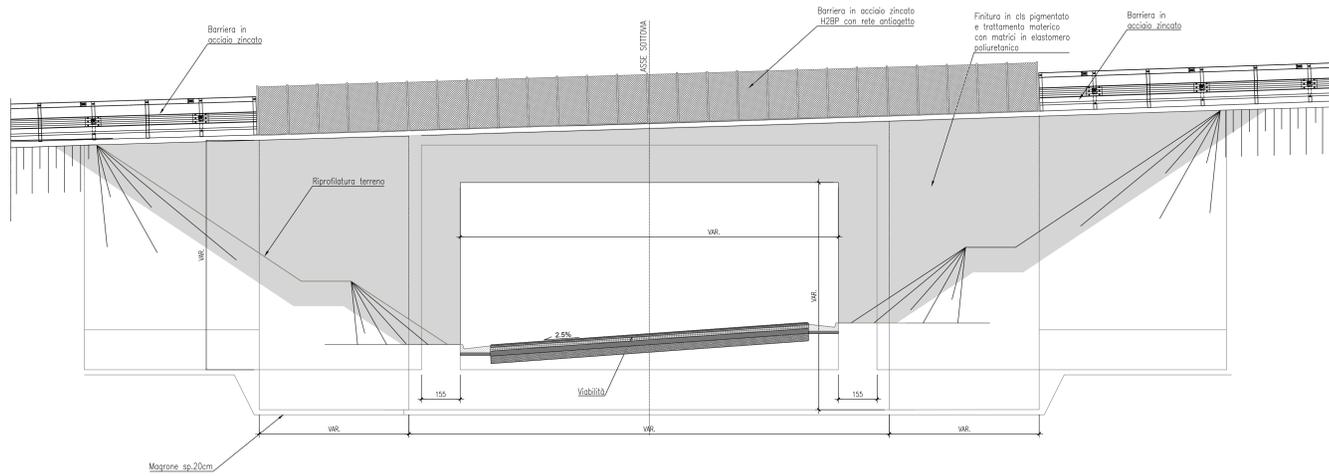


SEZIONE LONGITUDINALE TIPO

Scala: 1:100

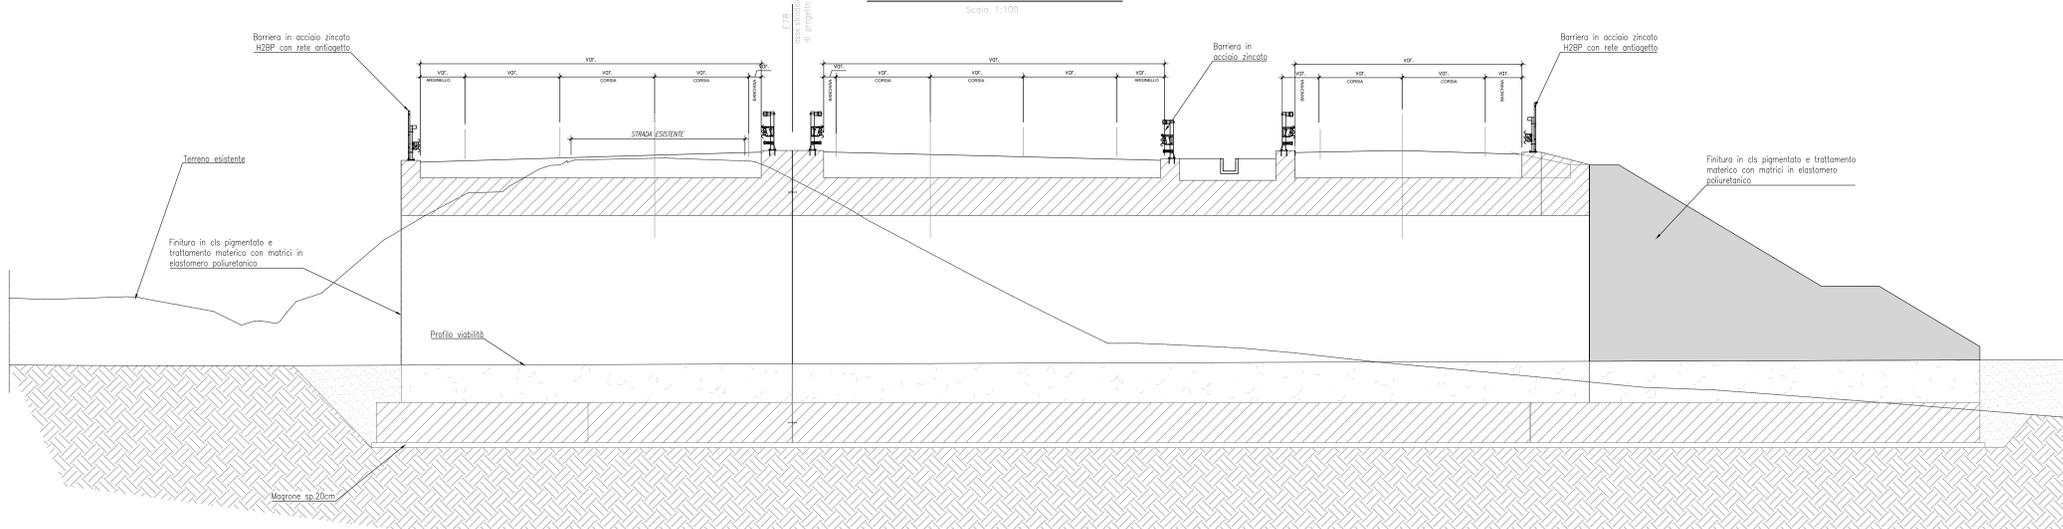

SEZIONE TIPO muro di risvolto

Scala: 1:50

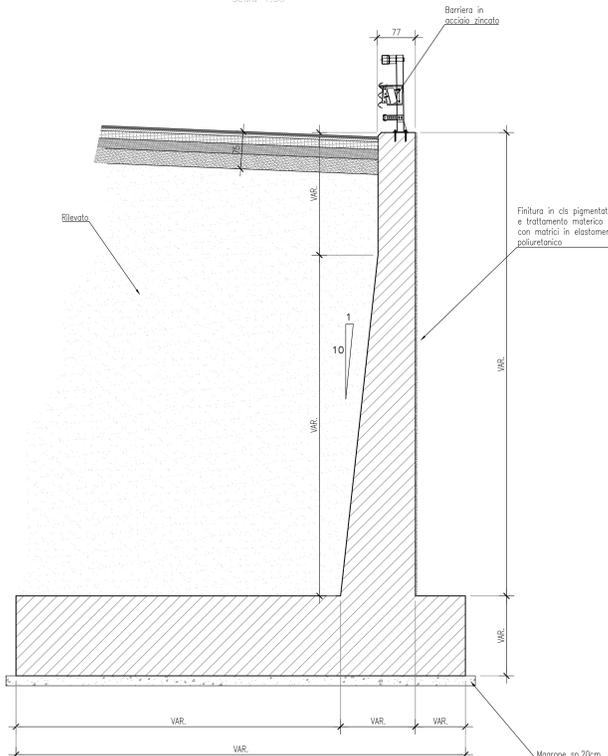

SOTTOVIA				
Nome Opera	WBS PE	Progressiva	Tipo di Rivestimento	Superficie da Rivestire [m ²]
Sottovia al Km 44+371 Sull'osvincolo di Picchetto Km	ST01	44+371	MATRICE	546
Sottovia al Km 46+894 Sull'osvincolo di Fontazzi	ST02	46+894	MATRICE	866
Sottovia al Km 48+511 Sulla Viabilità Comunale "2"	ST03	48+511	MATRICE	866

Sanas
GRUPPO FS ITALIANE

Direzione Progettazione e Realizzazione Lavori

ITINERARIO INTERNAZIONALE E78
S.G.C. GROSSETO - FANO
ADEGUAMENTO A 4 CORSIE
NEL TRATTO GROSSETO - SIENA (S.S. 223 "DI PAGANICO")
DAL KM 41+600 AL KM 53+400 - LOTTO 9

PROGETTO ESECUTIVO COD. F115

PROGETTAZIONE: ATI SINTAGMA - GDG - ICARIA

IL RESPONSABILE DELL'INTEGRAZIONE DELLE PRESTAZIONI SPECIALISTICHE:
Dot. Ing. Nando Granieri
Ordine degli Ingegneri della Prov. di Perugia n° A351

IL GRUPPO DI PROGETTAZIONE:
MANDATARIO: SINTAGMA
MANDANTE: ICARIA
Processo di ingegneria

IL PROGETTISTA:
Dot. Ing. Federico Duranti
Ordine degli Ingegneri della Prov. di Terni n° A884

IL GEOLOGO:
Dot. Geol. Giorgio Carugate
Ordine dei Geologi della Regione Umbria n°108

IL R.U.P.:
Dot. Ing. Raffaele Franco Carso

IL COORDINATORE PER LA SICUREZZA IN FASE DI PROGETTAZIONE:
Dot. Ing. Filippo Frattolico
Ordine degli Ingegneri della Prov. di Perugia n° A3373

PROTOCOLLO DATA

SOTTOVIA
ELABORATI GENERALI
Finiture sottovia

CODICE PROGETTO	NOME FILE	REVISIONE	SCALA:
PROGETTO	700-S100-S101-0101		
L0F115 E 1901	CODICE ELAB.	A	1:100/1:50
	T00S100STRD101		

A	Emissione	26/10/2020	E.Salvi	E.Bertolucci	N.Granieri
REV.	DESCRIZIONE	DATA	REDATTO	VERIFICATO	APPROVATO