PLANIMETRIA

Scala 1:100

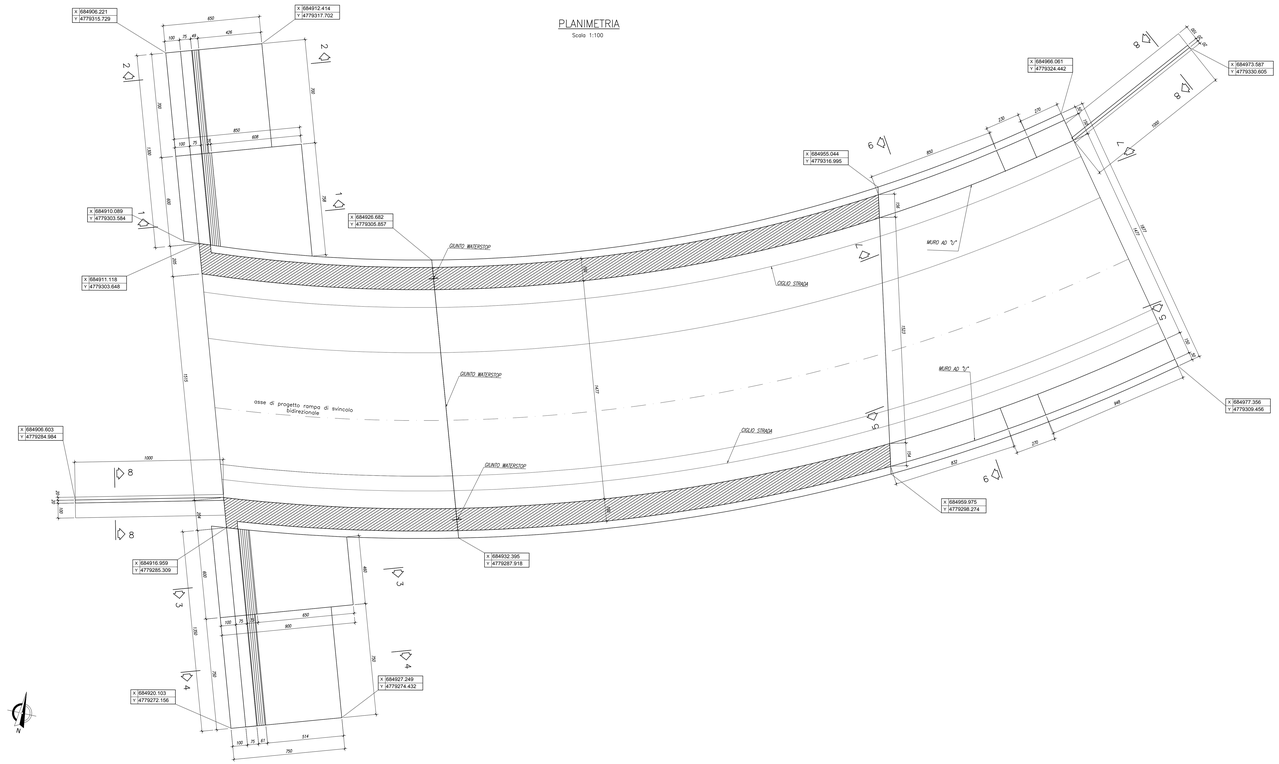

SEZIONE A–A

Scala 1:50

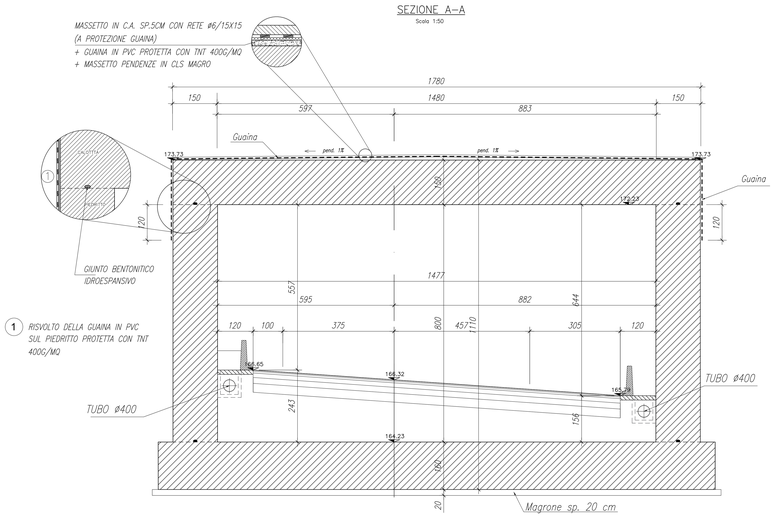

SEZIONE LONGITUDINALE IN ASSE STRADA

Scala 1:100

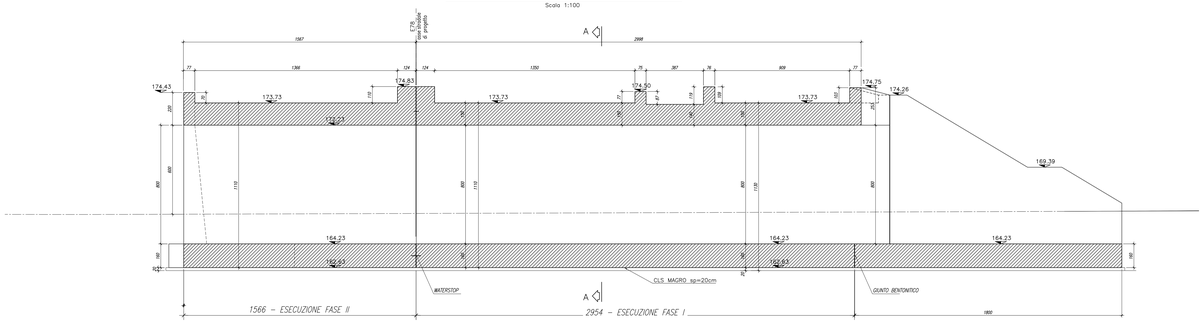

DETTAGLIO "A"

Scala 1:20

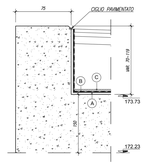

DETTAGLIO "B"

Scala 1:20

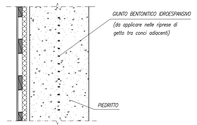

(A) MASSETTO PENDENZE IN CLS MAGRO

(B) GUAINA IN PVC PROTETTA CON TNT 400G/MQ

(C) MASSETTO IN C.A. SP.5CM CON RETE Ø6/15X15 (A PROTEZIONE GUAINA)

KEYPLAN

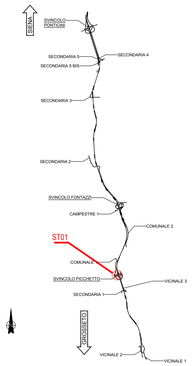

NOTE GENERALI

- TUTTE LE MISURE SONO ESPRESSE IN CENTIMETRI, SALVO OVE DIVERSAMENTE INDICATO
- PER LE CARATTERISTICHE DEI MATERIALI FARE RIFERIMENTO ALL'ELABORATO T00–ST00–STR–SC01

anas GRUPPO FS ITALIANE

Direzione Progettazione e Realizzazione Lavori

ITINERARIO INTERNAZIONALE E78
S.G.C. GROSSETO - FANO
ADEGUAMENTO A 4 CORSIE
NEL TRATTO GROSSETO - SIENA (S.S. 223 "DI PAGANICO")
DAL KM 41+600 AL KM 53+400 - LOTTO 9

PROGETTO ESECUTIVO — COD. FI15

PROGETTAZIONE: ATI SINTAGMA - GDG - ICARIA

IL RESPONSABILE DELL'INTEGRAZIONE DELLE PRESTAZIONI SPECIALISTICHE:
Dott. Ing. Nando Granieri
Ordine degli Ingegneri della Prov. di Perugia n° A351

IL PROGETTISTA:
Dott. Ing. Federico Durastanti
Ordine degli Ingegneri della Prov. di Terni n° A844

IL GEOLOGO:
Dott. Geol. Giorgio Carnaghi
Ordine dei Geologi della Regione Umbria n°108

IL G.I.P.:
Dott. Ing.
Raffaele Franco Carso

IL COORDINATORE PER LA SICUREZZA IN FASE DI PROGETTAZIONE:
Dott. Ing. Filippo Pandolfarono
Ordine degli Ingegneri della Prov. di Perugia n° A1372

IL GRUPPO DI PROGETTAZIONE:
MANDATARIA: Sintagma
MANDANTI: GEOTECHNICAL DESIGN GROUP; ICARIA società di ingegneria

Dott. Ing. N.Granieri; Dott. Arch. N.Karpinsky; Dott. Ing. V.Truffini; Dott. Ing. F.Durastanti; Dott. Ing. G.Durastanti; Dott. Ing. F.Pambianco; Dott. Geol. G.Carnaghi; Dott. Ing. G.Cancellieri; Dott. Ing. G.Bianchini; Dott. Ing. S.Sorace; Dott. Ing. A.Pace; Dott. Ing. G.Ferrante; Dott. Ing. F.Cumerlato; Dott. Ing. F.Zoninello; Dott. Ing. V.Rinaldesi; Dott. Ing. F.Maccherini; Dott. Ing. C.Vecchio; Dott. Ing. F.Fiori; Dott. Ing. G.Bugiani; Geom. G.Bugiani

IL DIRETTORE TECNICO: Dott. Ing. Nando GRANIERI — ORDINE DEGLI INGEGNERI DELLA PROVINCIA DI PERUGIA N. A351

IL DIRETTORE DELLA SOCIETÀ: Dott. Ing. Nando GRANIERI — ORDINE DEGLI INGEGNERI DELLA PROVINCIA DI PERUGIA N. A351

IL DIRETTORE DELLA SOCIETÀ: Dott. Ing. Nando GRANIERI — ORDINE DEGLI INGEGNERI DELLA PROVINCIA DI PERUGIA N. A351

PROTOCOLLO | DATA

SOTTOVIA
SOTTOVIA AL KM 44+375,41 SULLO SVINCOLO DI PICCHETTO KM 0+235,51
Carpenteria scatolare

CODICE PROGETTO		NOME FILE		REVISIONE	SCALA:
PROGETTO: LOFI15	LIV. PROG.: E	N. PROG.: 1901	CODICE ELAB.: T00ST01STRCP01	A	VARI.

REV.	DESCRIZIONE	DATA	REDATTO	VERIFICATO	APPROVATO
A	Emissione	28/02/2020	V.Ingrosso	E.Bartolucci	N.Granieri