## SEZIONE 1–1
Scala 1:100




## PROSPETTO LATO EST
Scala 1:100




## SEZIONE 3–3
Scala 1:100

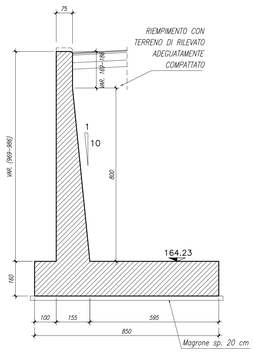


## SEZIONE 2–2
Scala 1:100

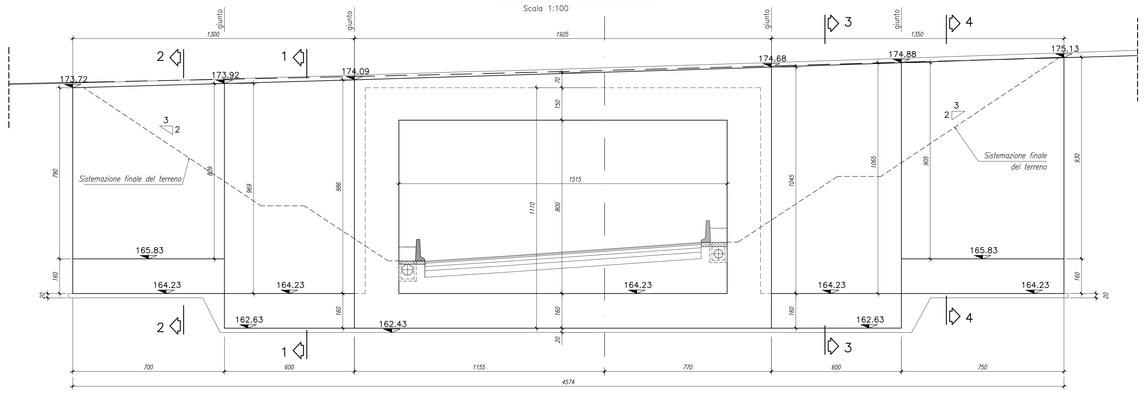


## PIANTA MURI LATO EST
Scala 1:100



## SEZIONE 4–4
Scala 1:100

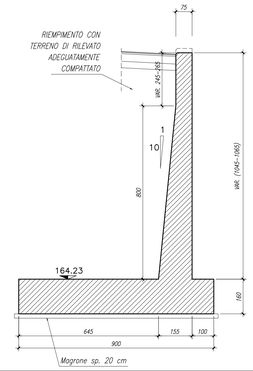


## KEYPLAN

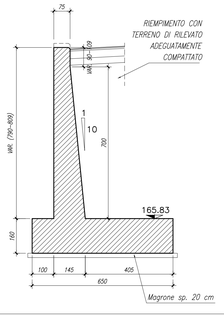


## NOTE GENERALI

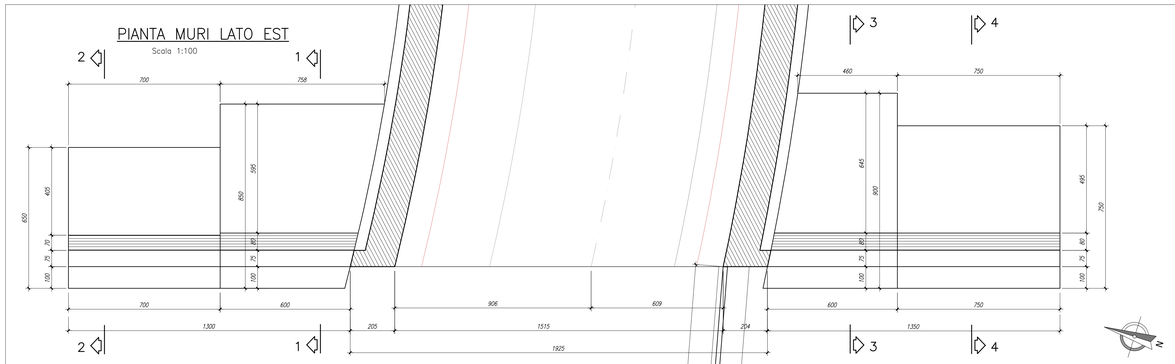- TUTTE LE MISURE SONO ESPRESSE IN CENTIMETRI, SALVO OVE DIVERSAMENTE INDICATO
- PER LE CARATTERISTICHE DEI MATERIALI FARE RIFERIMENTO ALL'ELABORATO T00–ST00–STR–SC01
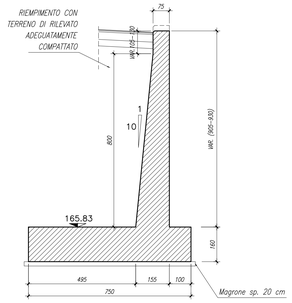
## DETTAGLIO TESTA MURO
Scala 1:20

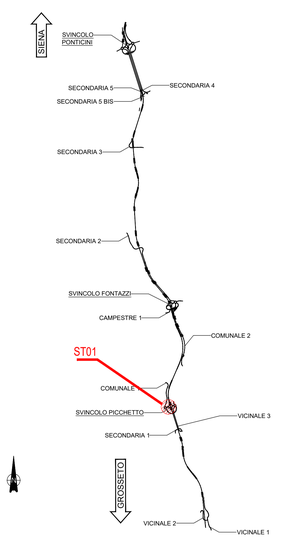


## SEZIONE 8–8
Scala 1:50




## PIANTA MURI LATO OVEST
Scala 1:100

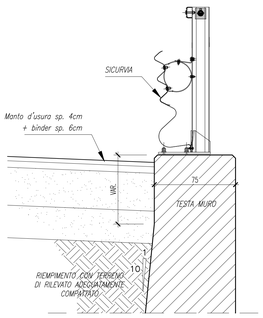


## SEZIONE 5–5
Scala 1:100

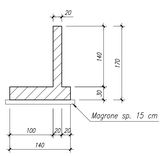


## SEZIONE 6–6 TRASV.
Scala 1:100

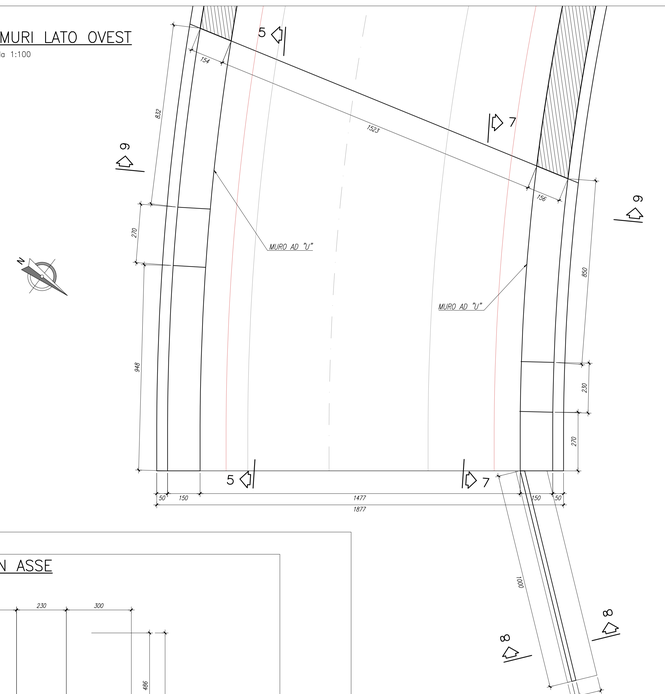


## SEZIONE 7–7 IN ASSE
Scala 1:100

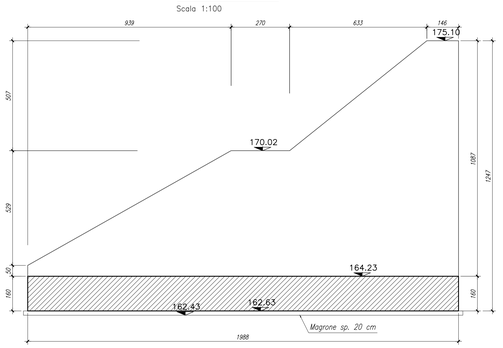


**Sanas** GRUPPO FS ITALIANE

*Direzione Progettazione e Realizzazione Lavori*
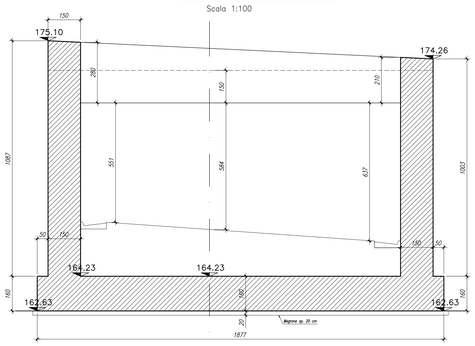
# ITINERARIO INTERNAZIONALE E78
# S.G.C. GROSSETO - FANO
ADEGUAMENTO A 4 CORSIE
NEL TRATTO GROSSETO - SIENA (S.S. 223 "DI PAGANICO")
DAL KM 41+600 AL KM 53+400 - LOTTO 9

PROGETTO ESECUTIVO — COD. FI15

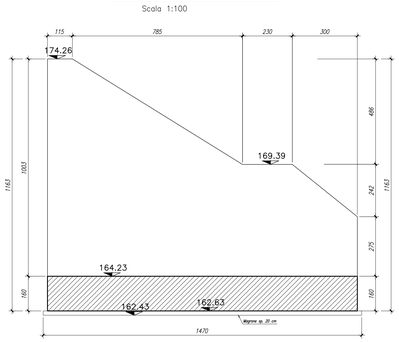PROGETTAZIONE: ATI SINTAGMA - GDG - ICARIA

IL RESPONSABILE DELL'INTEGRAZIONE DELLE PRESTAZIONI SPECIALISTICHE:
Dott. Ing. Nando Granieri
Ordine degli Ingegneri della Prov. di Perugia n° A351

IL PROGETTISTA:
Dott. Ing. Federico Durastanti
Ordine degli Ingegneri della Prov. di Terni n° A844

IL GEOLOGO:
Dott. Geol. Giorgio Cerquiglini
Ordine dei Geologi della Regione Umbria n°108

Il R.U.P.
Dott. Ing.
Raffaele Franco Carso

IL COORDINATORE PER LA SICUREZZA IN FASE DI PROGETTAZIONE:
Dott. Ing. Filippo Pambianco
Ordine degli Ingegneri della Prov. di Perugia n° A1373

PROTOCOLLO | DATA

IL GRUPPO DI PROGETTAZIONE:

MANDATARIA: Sintagma

MANDANTI: GEOTECHNICAL DESIGN GROUP; ICARIA società di ingegneria

| | | | | | |
|---|---|---|---|---|---|
| Dott.Ing. | N.Granieri | Dott. Ing. | D.Carlaccini | Dott. Ing. | V.Robiciani |
| Dott.Arch. | N.Kamenitsky | Dott. Ing. | S.Sacconi | Dott. Ing. | F.Marchionni |
| Dott.Ing. | V.Truffini | Dott. Ing. | A.Rao | Geom. | C.Vecchini |
| Dott.Arch. | A.Brauchini | Dott. Ing. | V.De Gori | Dott. Ing. | V.Piunno |
| Dott.Ing. | F.Durastanti | Dott. Ing. | C.Consorti | Dott. Ing. | G.Putti |
| Dott.Ing. | E.Bartolocci | Geom. | F.Dominici | Geom. | C.Sugaroni |
| Dott.Geol. | G.Cerquiglini | | | | |
| Dott.Ing. | L.Bianconi | | | | |
| Dott.Ing. | L.Simonna | | | | |
| Dott.Ing. | E.Sellari | | | | |
| Dott.Ing. | L.Dinelli | | | | |
| Dott.Ing. | L.Nani | | | | |
| Dott.Ing. | F.Pambianco | | | | |
| Dott. Agr. | F.Berti Nulli | | | | |

ORDINE DELLA PROVINCIA DI PERUGIA — Revisore — SETTORE CIVILE E AMBIENTALE — SETTORE INDUSTRIALE — SETTORE DELL'INFORMAZIONE — MARIO GRANIERI

## SOTTOVIA
SOTTOVIA AL KM 44+375,41 SULLO SVINCOLO DI PICCHETTO KM 0+235,51
Carpenteria muri

| CODICE PROGETTO | | | | NOME FILE | REVISIONE | SCALA: |
|---|---|---|---|---|---|---|
| PROGETTO | LIV. PROG. | N. PROG. | | T00-ST01-STR-CP02-A | | |
| LOFI15 | E | 1901 | CODICE ELAB. | T00ST01STRCP02 | A | 1:100/200 |

| REV. | DESCRIZIONE | DATA | REDATTO | VERIFICATO | APPROVATO |
|---|---|---|---|---|---|
| A | Emissione | 28/02/2020 | V.Ingrao | E.Bartolocci | N.Granieri |