SEZIONE A–A

Scala 1:50

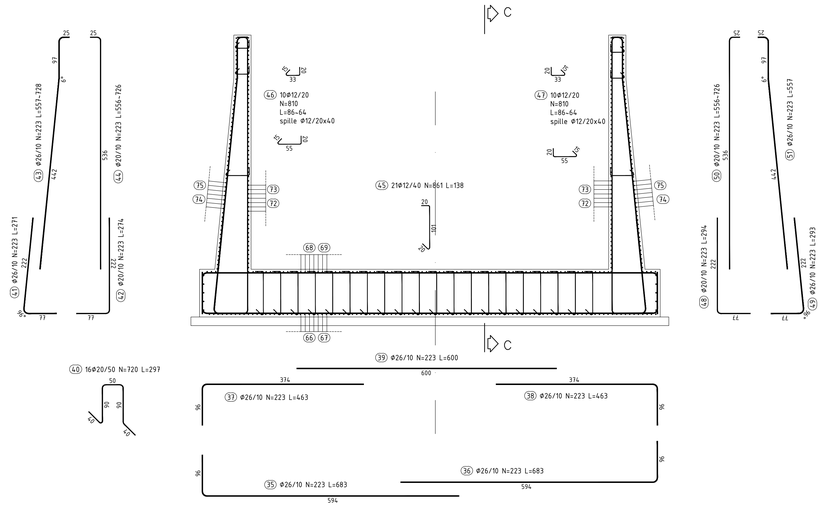

SEZIONE A'–A'

Scala 1:50

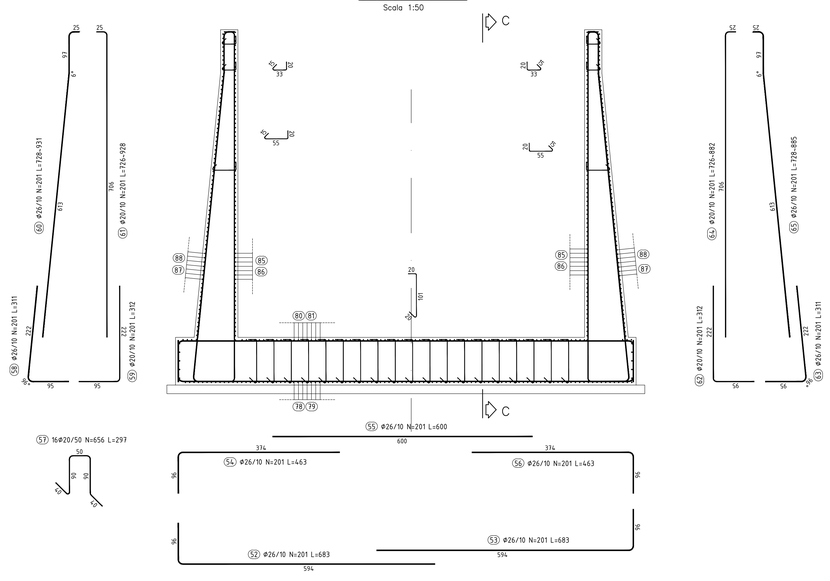

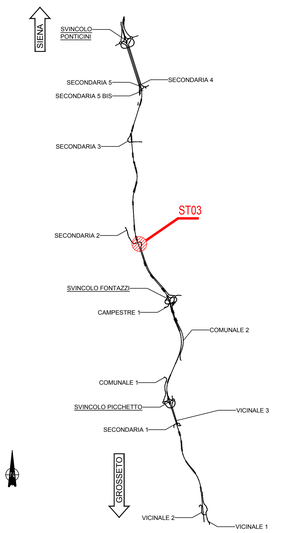

NOTE GENERALI

- TUTTE LE MISURE SONO ESPRESSE IN CENTIMETRI, SALVO OVE DIVERSAMENTE INDICATO
- PER LE CARATTERISTICHE DEI MATERIALI FARE RIFERIMENTO ALL'ELABORATO T00–ST00–STR–SC01

SEZIONE C–C

Scala 1:100

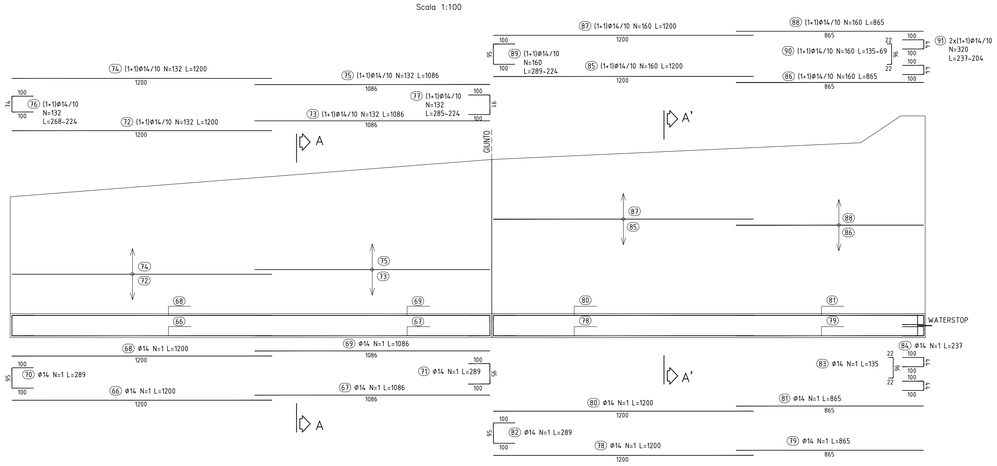

SEZIONE D–D

Scale 1:100

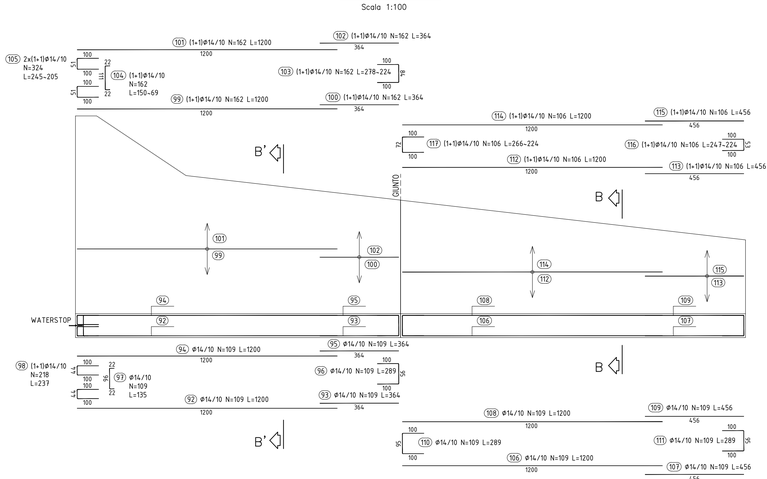

SEZIONE B'–B'

Scale 1:50

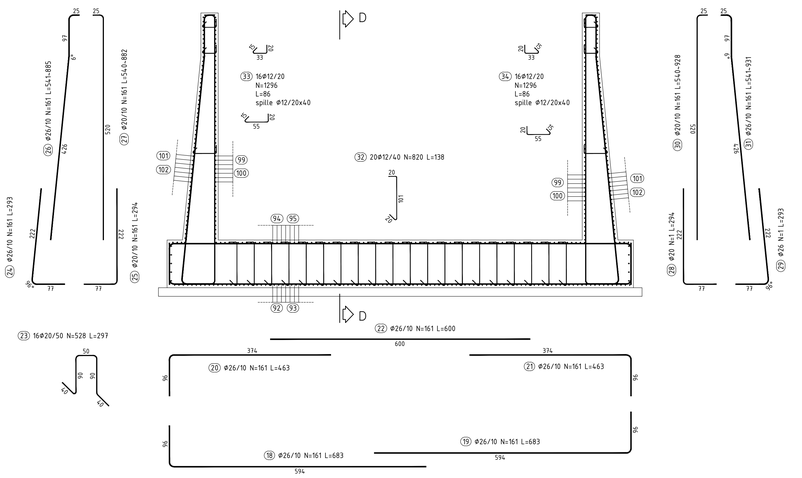

SEZIONE B–B

Scale 1:50

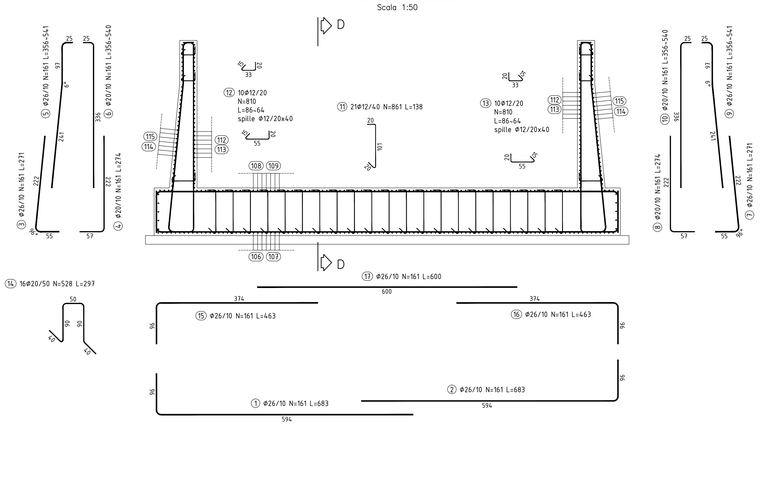

Sanas
GRUPPO FS ITALIANE

Direzione Progettazione e Realizzazione Lavori

ITINERARIO INTERNAZIONALE E78
S.G.C. GROSSETO - FANO
ADEGUAMENTO A 4 CORSIE
NEL TRATTO GROSSETO - SIENA (S.S. 223 "DI PAGANICO")
DAL KM 41+600 AL KM 53+400 - LOTTO 9

PROGETTO ESECUTIVO — COD. FI15

PROGETTAZIONE: ATI SINTAGMA - GDG - ICARIA

IL RESPONSABILE DELL'INTEGRAZIONE DELLE PRESTAZIONI SPECIALISTICHE:
Dott. Ing. Nando Granieri
Ordine degli Ingegneri della Prov. di Perugia n° A351

IL PROGETTISTA:
Dott. Ing. Federico Durastanti
Ordine degli Ingegneri della Prov. di Terni n° A844

IL GEOLOGO:
Dott. Geol. Giorgio Cerquiglini
Ordine dei Geologi della Regione Umbria n°108

Il R.U.P.
Dott. Ing.
Raffaele Franco Carso

IL COORDINATORE PER LA SICUREZZA IN FASE DI PROGETTAZIONE:
Dott. Ing. Filippo Pambianco
Ordine degli Ingegneri della Prov. di Perugia n° A1373

IL GRUPPO DI PROGETTAZIONE:
MANDATARIA: Sintagma
MANDANTI: GEOTECHNICAL DESIGN GROUP; ICARIA società di ingegneria

Dott. Ing.	N.Granieri	Dott. Ing.	D.Carlaccini	Dott. Ing.	F.Robiciani
Dott.Arch.	N.Kamenicky	Dott. Ing.	S.Sacconi	Dott. Ing.	F.Macchioni
Dott. Ing.	V.Truffini	Dott. Ing.	A.Rea	Geom.	C.Vischini
Dott.Arch.	A.Bracchini	Dott. Ing.	V.De Cori	Dott. Ing.	V.Piunno
Dott. Ing.	F.Durastanti	Dott. Ing.	C.Consorti	Dott. Ing.	G.Puliti
Dott. Ing.	M.Pambianco	Geom.	F.Dominici	Geom.	C.Sugaroni
Dott.Geol.	G.Cerquiglini				
Geom.	S.Scopetta				
Dott.Ing.	L.Silvestri				
Dott.Ing.	E.Stellari				
Dott.Ing.	L.Sorini				
Dott.Ing.	L.Nani				
Dott.Ing.	F.Pambianco				
Dott. Agr.	F.Berti Nulli				

PROTOCOLLO — DATA

SOTTOVIA
Sottovia al km 48+521,49 Sulla Viabilità Comunale "2" Km 1+579,41
Muri d'ala - Armature - Tav. 1 di 2

CODICE PROGETTO				NOME FILE	REVISIONE	SCALA:
PROGETTO	LIV. PROG.	N. PROG.		T00-ST02-STR-AR02		
LOFI15	E	1901	CODICE ELAB.	T00ST03STRAR02	A	VAR

REV.	DESCRIZIONE	DATA	REDATTO	VERIFICATO	APPROVATO
A	Emissione	28/02/2020	V.Ingrao	E.Bartolucci	N.Granieri