



KEYPLAN

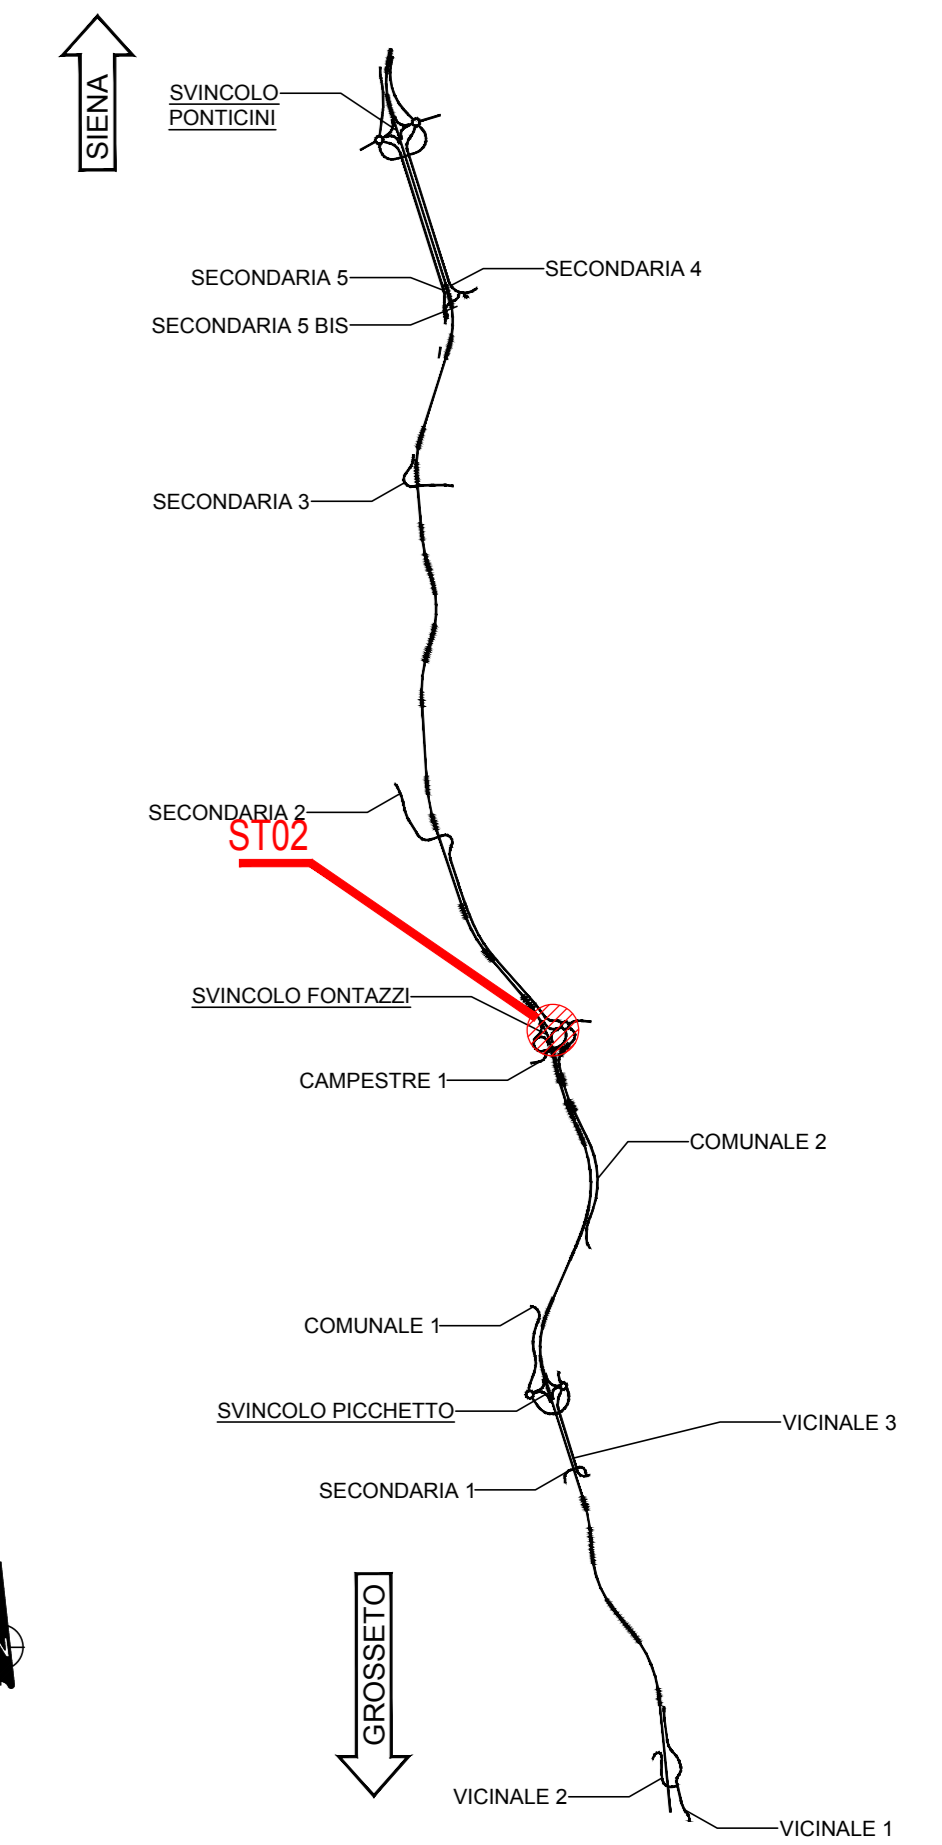

NOTE GENERALI

- TUTTE LE MISURE SONO ESPRESSE IN CENTIMETRI, SALVO OVE DIVERSAMENTE INDICATO
- PER LE CARATTERISTICHE DEI MATERIALI FARE RIFERIMENTO ALL'ELABORATO T00-ST00-STR-SC01

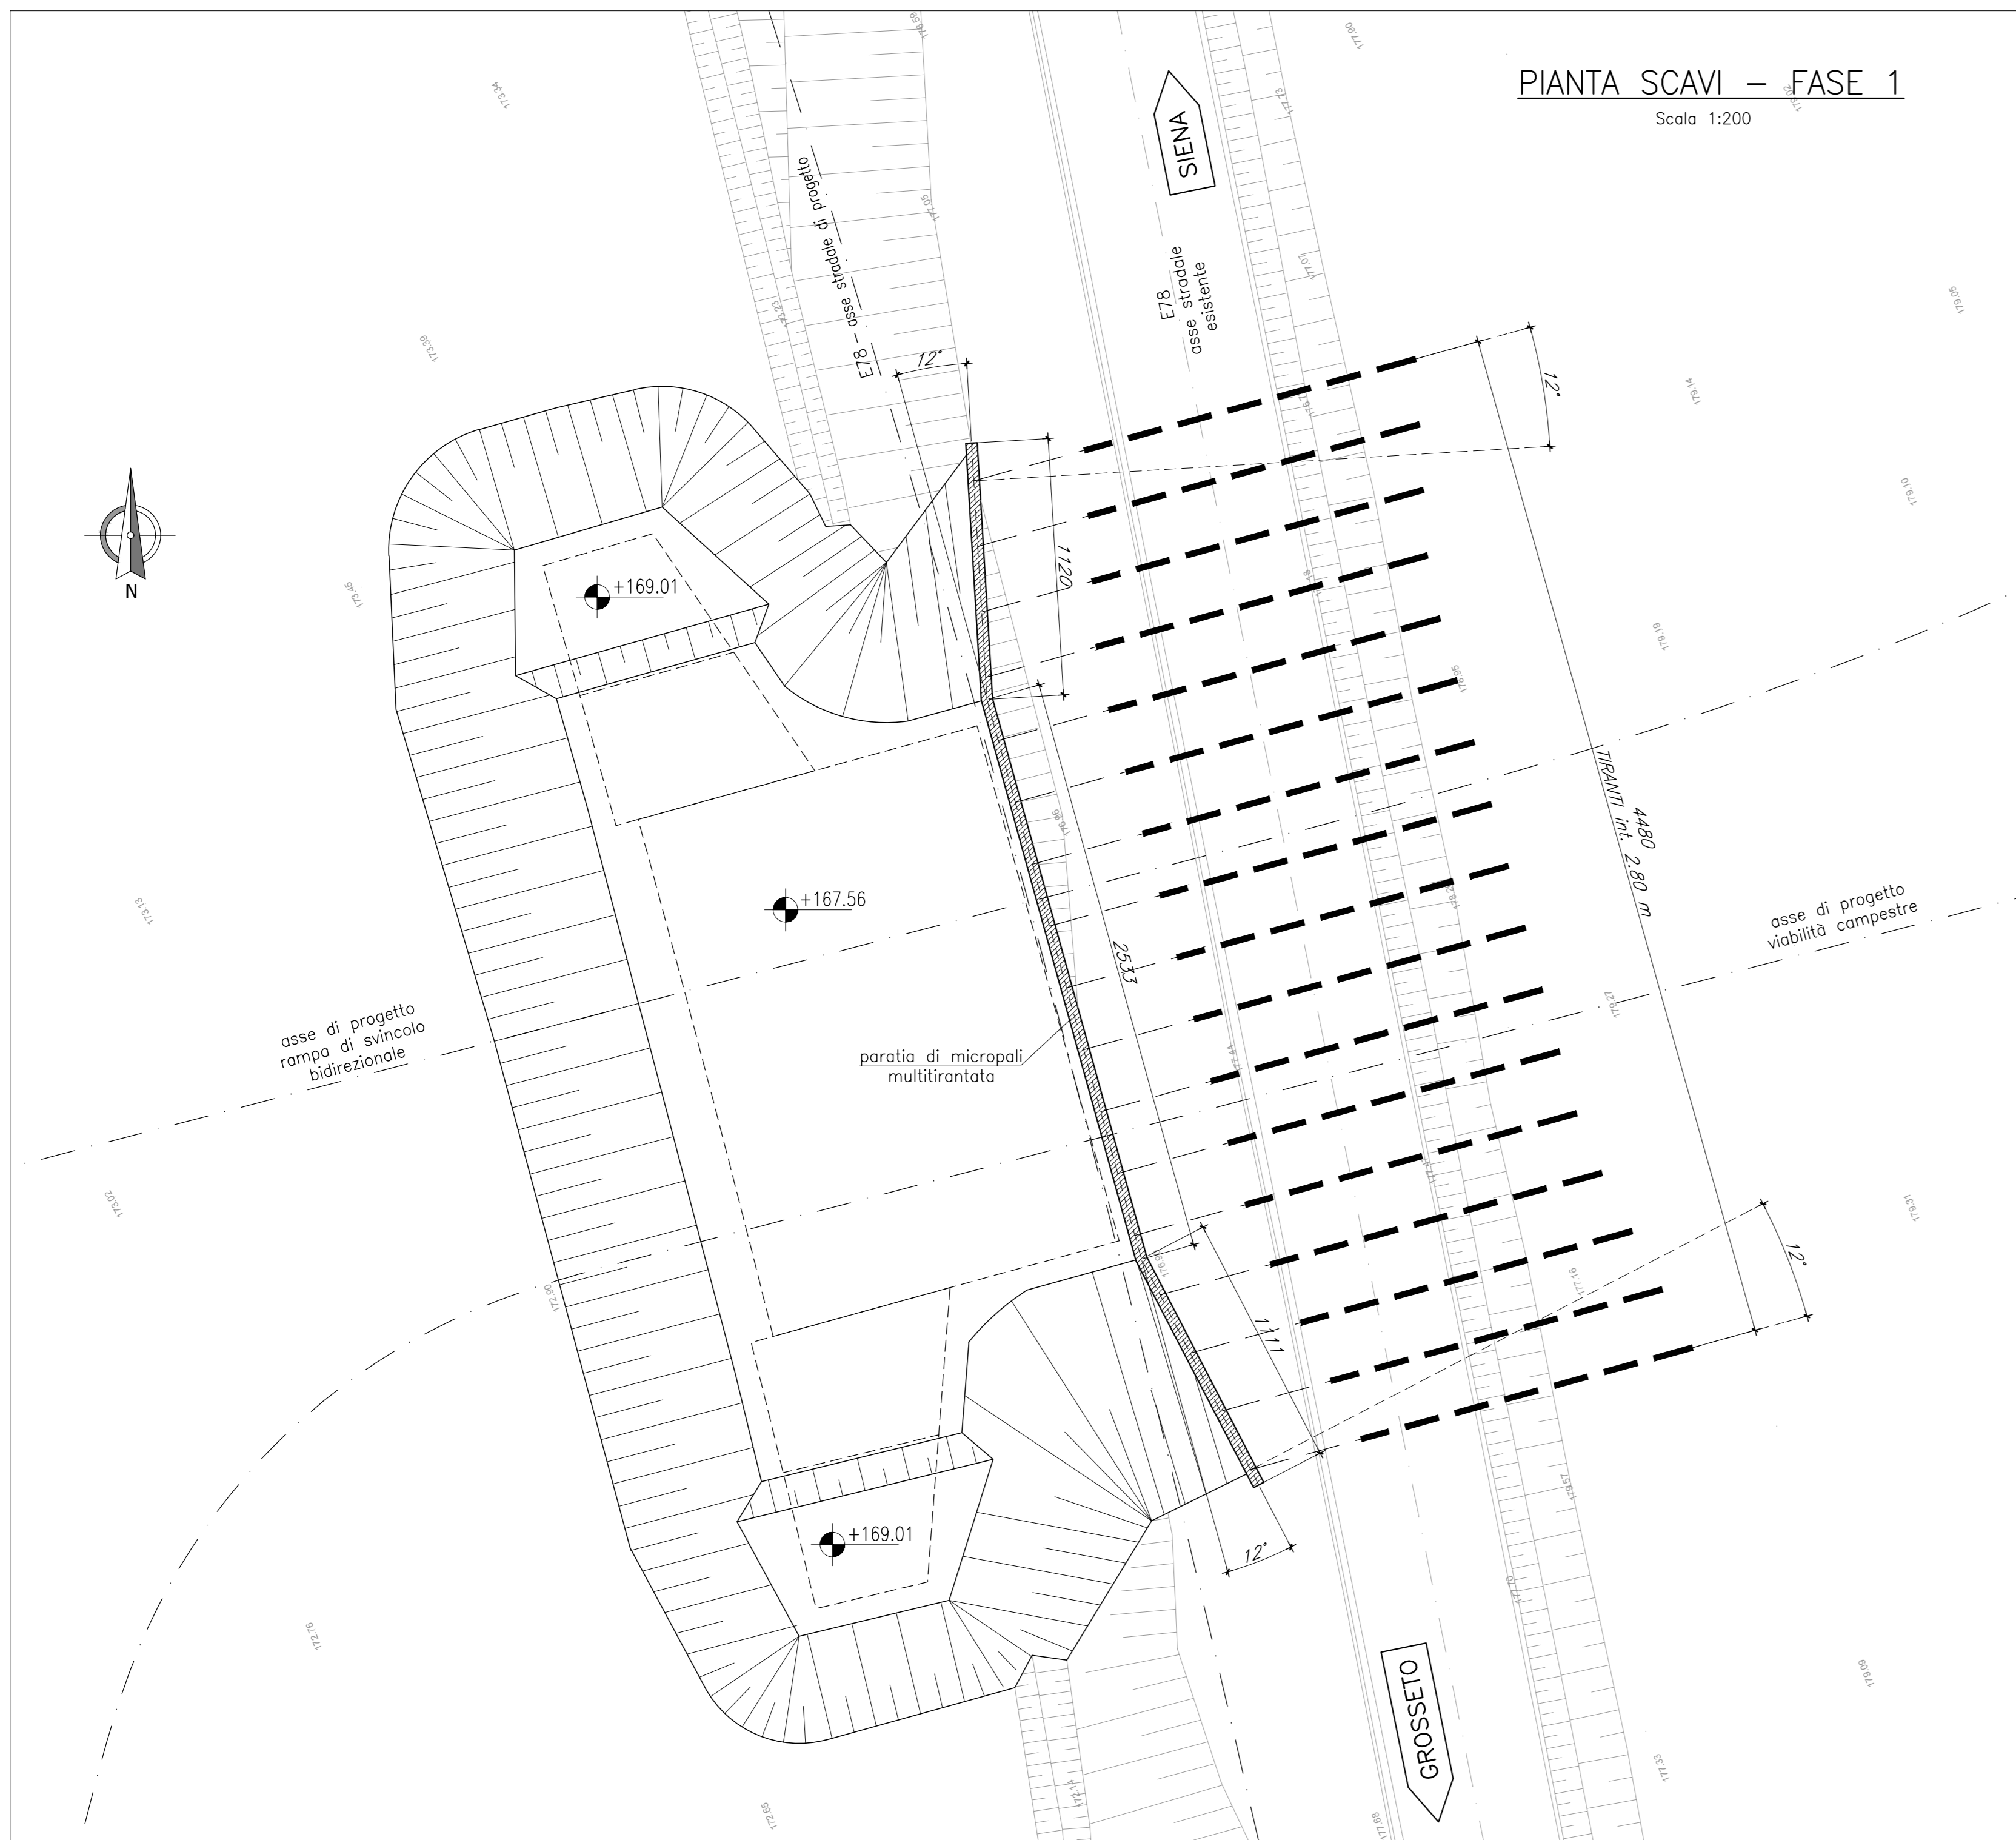

Direzione Progettazione e Realizzazione Lavori

ITINERARIO INTERNAZIONALE E78
S.G.C. GROSSETO - FANO
 ADEGUAMENTO A 4 CORSIE
 NEL TRATTO GROSSETO - SIENA (S.S. 223 "DI PAGANICO")
 DAL KM 41+600 AL KM 53+400 - LOTTO 9

PROGETTO ESECUTIVO cod. F115

PROGETTAZIONE: ATI SINTAGMA - GDG - ICARIA

IL RESPONSABILE DELL'INTEGRAZIONE DELLE PRESTAZIONI SPECIALISTICHE:
 Dott. Ing. Nando Granieri
 Ordine degli Ingegneri della Prov. di Perugia n° A351

IL GRUPPO DI PROGETTAZIONE:
 MANDATARIA: MANDANTI:

IL PROGETTISTA:
 Dott. Ing. Federico Durastanti
 Ordine degli Ingegneri della Prov. di Terni n° A844

Sintagma
 Icaria
 GEOTECHNICAL DESIGN GROUP

IL GEOTELOGO:
 Dott. Scel. Giorgio Cerquigni
 Ordine dei Geologi della Regione Umbria n° 1208

IL COORDINATORE PER LA SICUREZZA IN FASE DI PROGETTAZIONE:
 Dott. Ing. Filippo Farnetani
 Ordine degli Ingegneri della Prov. di Perugia n° A351

PROTOCOLLO DATA

REGIONE DELLA PROVINCIA DI PERUGIA
 TRIBUNALE DI PERUGIA
 REGISTRO DELLE PROVAZIONI
 N. 100/2020
 DATA 26/12/2020

SOTTOVIA
 Sottovia al km 46+909,86 Sullo svincolo di Fontazzi Km 0+203,93
 Pianta scavi

PROGETTO	LV. PROG.	N. PROG.	NOME FILE	REVISIONE	SCALA:
L0F115	E	1901	T00-ST02-STR-SC01	A	VAR

REV.	DESCRIZIONE	DATA	REDATTO	VERIFICATO	APPROVATO
A	Emissione	26/12/2020	V. Ingegn. E. Barbacci	N. Granieri	