


KEYPLAN

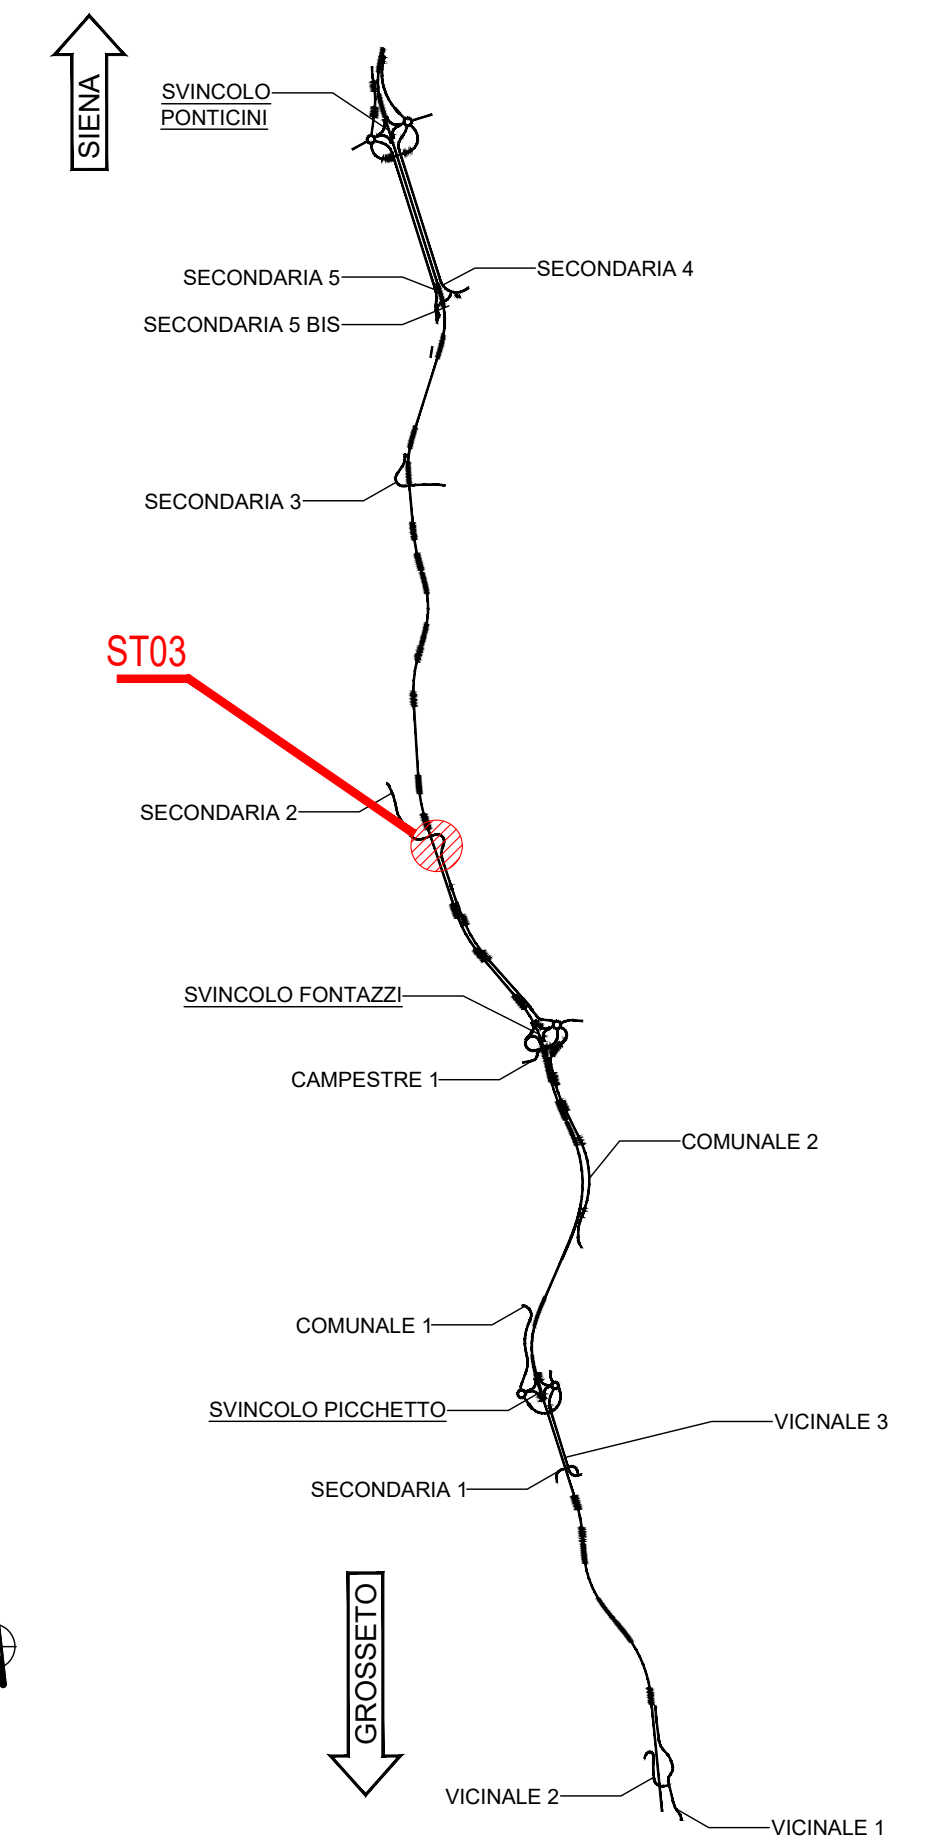

NOTE GENERALI

- TUTTE LE MISURE SONO ESPRESSE IN CENTIMETRI, SALVO OVE DIVERSAMENTE INDICATO
- PER LE CARATTERISTICHE DEI MATERIALI FARE RIFERIMENTO ALL'ELABORATO T00-ST00-STR-S001



Direzione Progettazione e Realizzazione Lavori

ITINERARIO INTERNAZIONALE E78
S.G.C. GROSSETO - FANO
ADEGUAMENTO A 4 CORSIE
NEL TRATTO GROSSETO - SIENA (S.S. 223 "DI PAGANICO")
DAL KM 41+600 AL KM 53+400 - LOTTO 9

PROGETTO ESECUTIVO COD. F115

PROGETTAZIONE: ATI SINTAGMA - GDG - ICARIA

IL RESPONSABILE DELL'INTEGRAZIONE DELLE PRESTAZIONI SPECIALISTICHE: Dott. Ing. Nando Gianini Ordine degli ingegneri della Prov. di Perugia n° A351	IL GRUPPO DI PROGETTAZIONE: MANDATARI: MANDANTI: Sintagma GEO-TECHNICAL DESIGN GROUP ICARIA Società di ingegneria
IL PROGETTISTA: Dott. Ing. Federico Durastanti Ordine degli ingegneri della Prov. di Teramo n° A884	Dott. Ing. N. Gianini Dott. Ing. S. Esposito Dott. Ing. F. Durastanti Dott. Ing. E. Bartolucci Dott. Ing. G. Camparini Dott. Ing. L. Sironia Dott. Ing. E. Sotgiu Dott. Ing. L. Dielli Dott. Ing. F. Fiambruno Dott. Agr. F. Sest Nubi
IL GEOLOGO: Dott. Scel. Giorgio Camparini Ordine dei Geologi della Regione Umbria n° 1208	Dott. Scel. Giorgio Camparini Dott. Ing. E. Sotgiu Dott. Ing. L. Dielli Dott. Ing. F. Fiambruno Dott. Agr. F. Sest Nubi
IL COORDINATORE PER LA SICUREZZA IN FASE DI PROGETTAZIONE: Dott. Ing. Filippo Fiambruno Ordine degli ingegneri della Prov. di Perugia n° A351	Dott. Ing. Filippo Fiambruno Ordine degli ingegneri della Prov. di Perugia n° A351

PROTOCOLLO DATA

SOTTOVIA
Sottovia al km 48+521,49 Sulla Viabilità Comunale "2" Km 1+579,41
Pianta profili e sezioni - Tav. 2 di 2

CODICE PROGETTO	LOF115E1901	NOME FILE	T00-ST03-STR-P102	REVISIONE	SCALA:
PROGETTO	ELAB.	ELAB.	T00-ST03-STR-P102	A	1:100
REV.	DESCRIZIONE	DATA	REDAITTO	VERIFICATO	APPROVATO
A	Emissione	26/02/2020	V. Ingrassia	E. Bartolucci	N. Gianini