




PIANTA FONDAZIONI
Scala 1:100

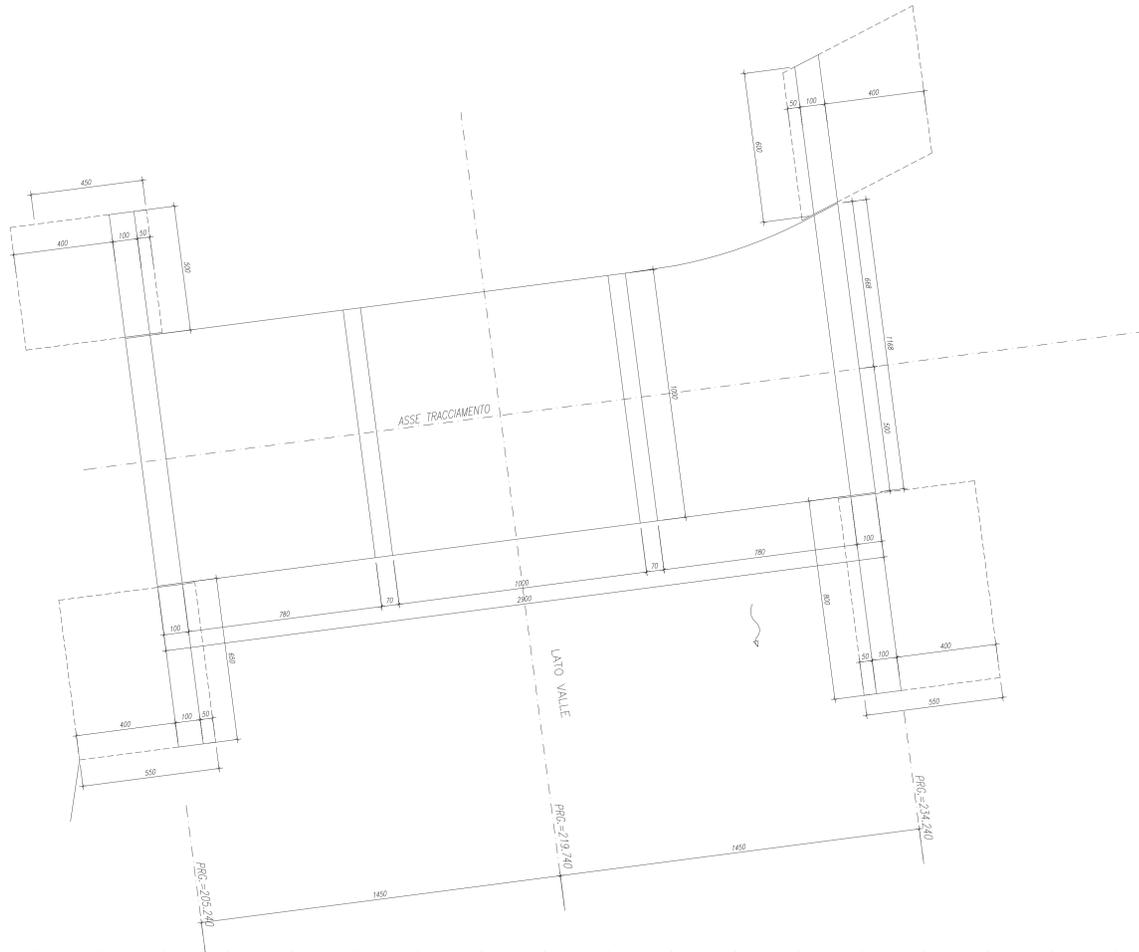

PIANTA DALL'ALTO
Scala 1:100

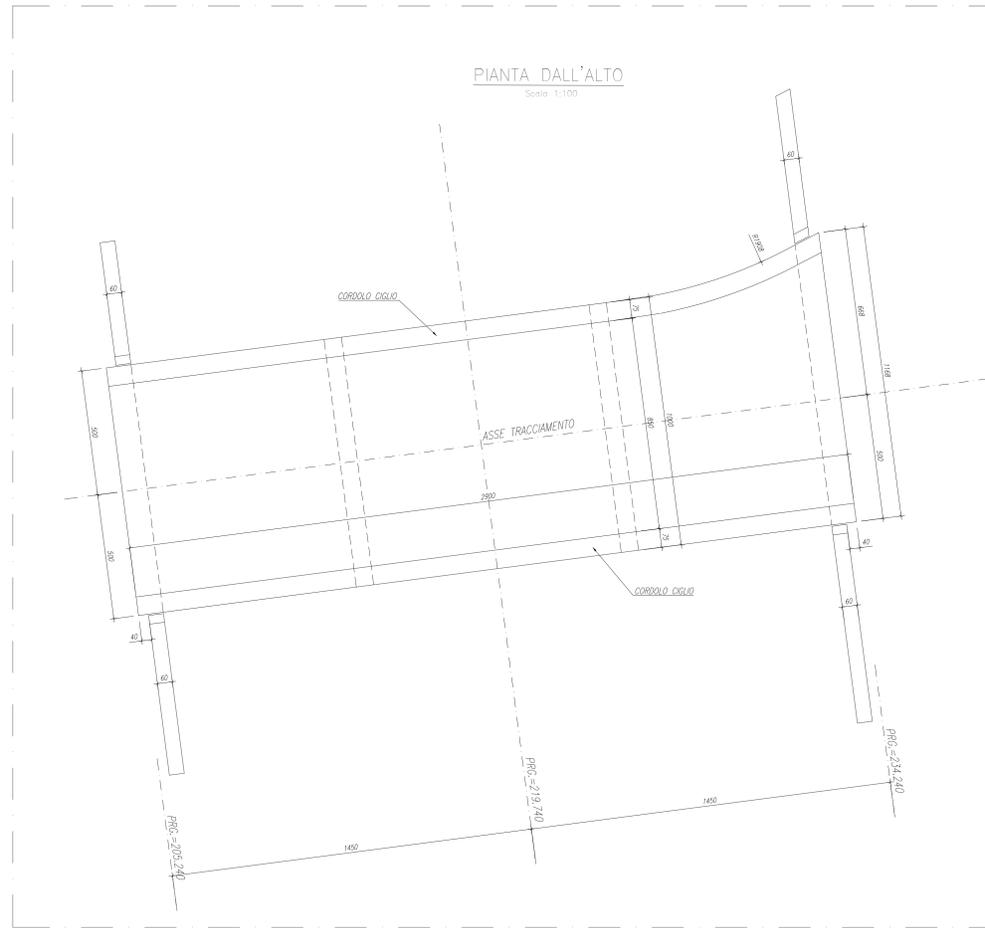


KEYPLAN

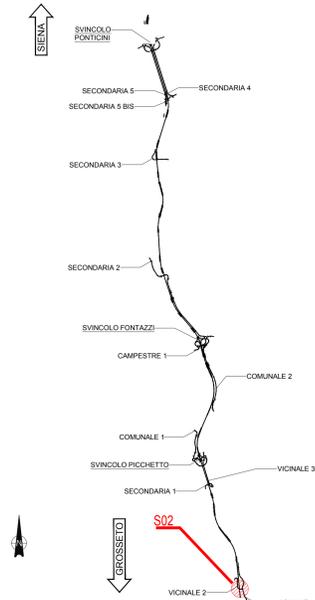


NOTE GENERALI

- TUTTE LE MISURE SONO ESPRESSE IN CENTIMETRI, SALVO OVE DIVERSAMENTE INDICATO
- PER LE CARATTERISTICHE DEI MATERIALI FARE RIFERIMENTO ALL'ELABORATO T00-O100-STR-SC01
- PER LE INALVEAZIONI E I RECAPITI FARE RIFERIMENTO ALLE PLANIMETRIE IDRAULICHE


SEZIONE LONGITUDINALE STRADA
Scala 1:100

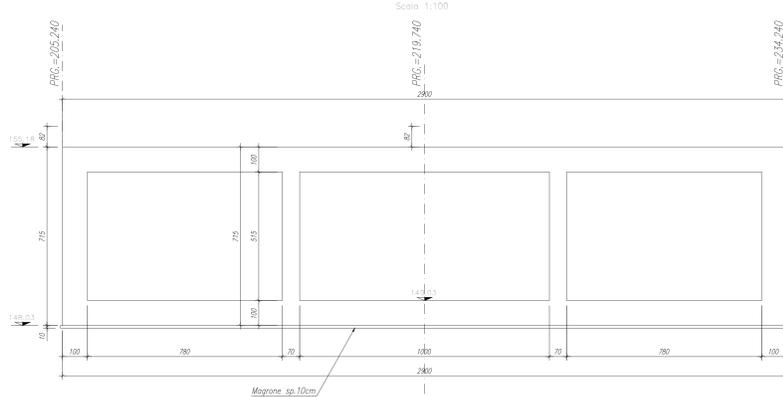


SEZIONE TRASVERSALE SCATOLARE
Scala 1:100

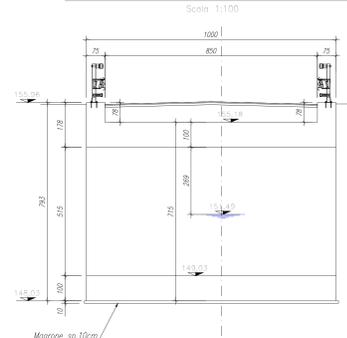


SEZIONE TRASVERSALE TIPO

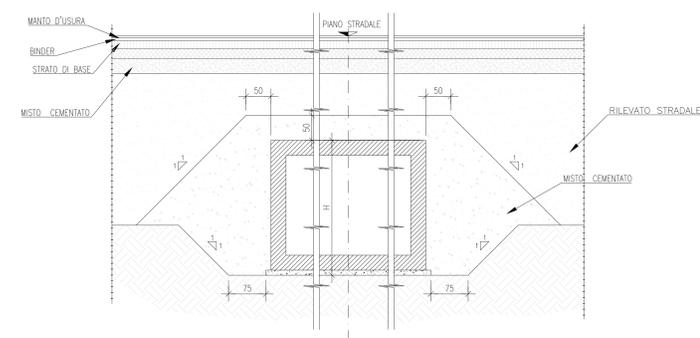


SEZIONE TRASVERSALE-VISTA PRG. 234.240
Scala 1:100

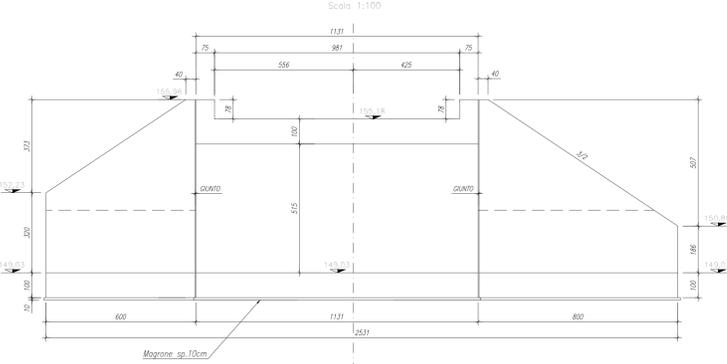


SEZIONE TRASVERSALE-VISTA PRG. 205.240
Scala 1:100

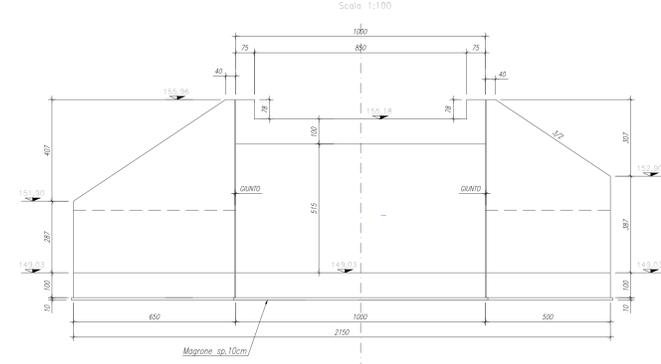

SEZIONE TIPO MURI
Scala 1:100

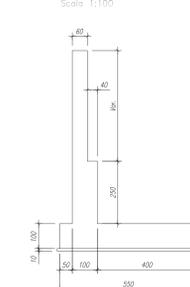

DETTAGLIO A - IMPERMEABILIZZAZIONE

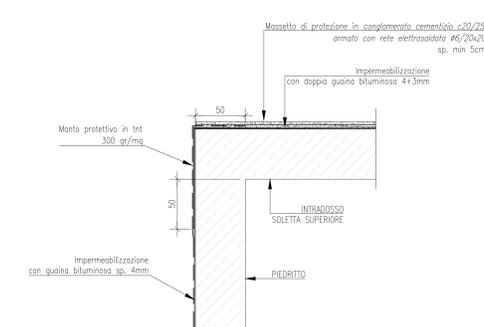

Direzione Progettazione e Realizzazione Lavori

ITINERARIO INTERNAZIONALE E78
S.G.C. GROSSETO - FANO
ADEGUAMENTO A 4 CORSIE
NEL TRATTO GROSSETO - SIENA (S.S. 223 "DI PAGANICO")
DAL KM 41+600 AL KM 53+400 - LOTTO 9

PROGETTO ESECUTIVO

COD. F115

PROGETTAZIONE: ATI SINTAGMA - GDG - ICARIA

IL RESPONSABILE E DELL'INTEGRAZIONE DELLE PRESTAZIONI SPECIALISTICHE: IL GRUPPO DI PROGETTAZIONE: MANIFESTAZIONE: MANDANTI:

Dot. Ing. Nando Granati
Ordine degli Ingegneri della Prov. di Perugia n° A351

Sintagma **GEOTECNICA DESIGN GROUP** **ICARIA**
Progetti di Ingegneria

IL PROGETTISTA:
Dot. Ing. Federico Durantoni
Ordine degli Ingegneri della Prov. di Terni n° A844

Dot. Ing. N. Granati
Dot. Ing. D. Caraccioli
Dot. Ing. S. Sacconi
Dot. Ing. G. Marzulli
Dot. Ing. A. De Gori
Dot. Ing. G. Paganico
Dot. Ing. V. Di Gori
Dot. Ing. F. Domini
Geom. G. Sgarbi

IL GEOLOGO:
Dot. Geol. Giorgio Caragnini
Ordine dei Geologi della Regione Umbria n°108

Geom. S. Scroggiani
Dot. Ing. E. Sironi
Dot. Ing. E. Sironi
Dot. Ing. L. Dielli
Dot. Ing. L. Dielli
Dot. Ing. F. Pampaloni
Dot. Ing. F. Dielli

IL COORDINATORE PER LA SICUREZZA IN FASE DI PROGETTAZIONE:
Dot. Ing. Filippo Arrivabene
Ordine degli Ingegneri della Prov. di Perugia n° A351

INGEGNERE DELLA PROIEZIONE
INGEGNERE DELLA PROIEZIONE
INGEGNERE DELLA PROIEZIONE
INGEGNERE DELLA PROIEZIONE

OPERE DI ATTRAVERSAMENTO IDRAULICO
PONTICELLO S02 - Fosso Ornate
Carpenteria

CODICE PROGETTO: NOME FILE: 700-0602-STR-C001

PRODOTTO: LIV. PROJ. N. PROJ. REVISIONE: SCALA: LQFI15 E 1901 CODICE EUB: T00O102STRCP01 A 1:100/1:50

PRODOTTO: DATA: 28/10/2020

REV. DESCRIZIONE DATA REDATTO VERIFICATO APPROVATO