PIANTA
Scala 1:100

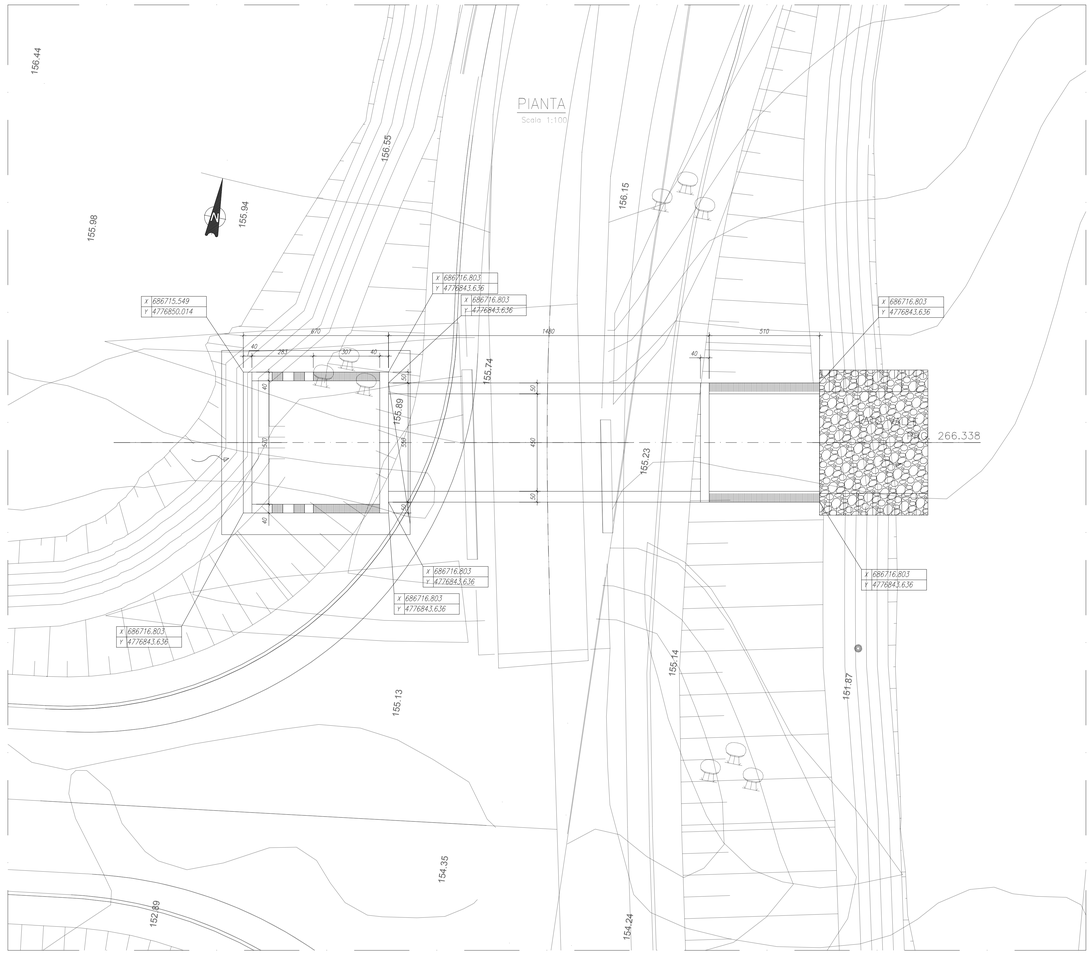

SEZIONE LONGITUDINALE STRADA
Scala 1:100

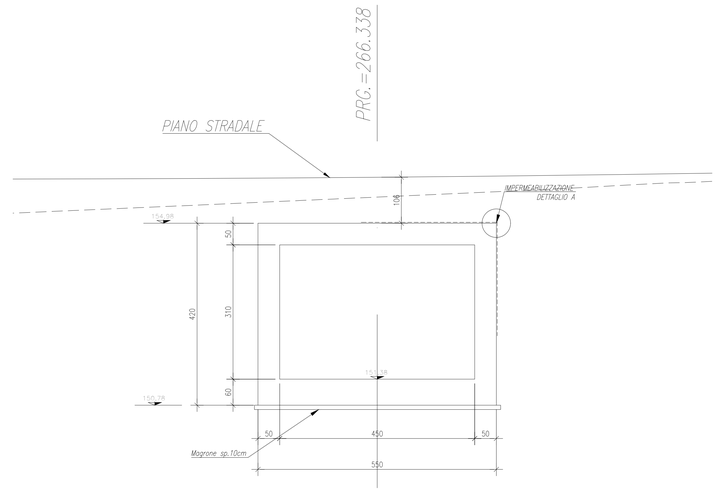

DETTAGLIO A – IMPERMEABILIZZAZIONE
Scala 1:50

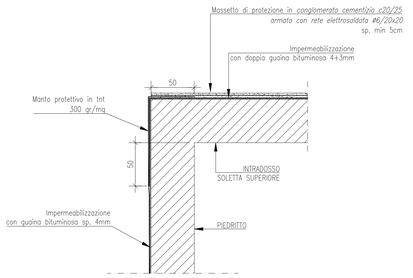

SEZIONE LONGITUDINALE SCATOLARE
Scala 1:50

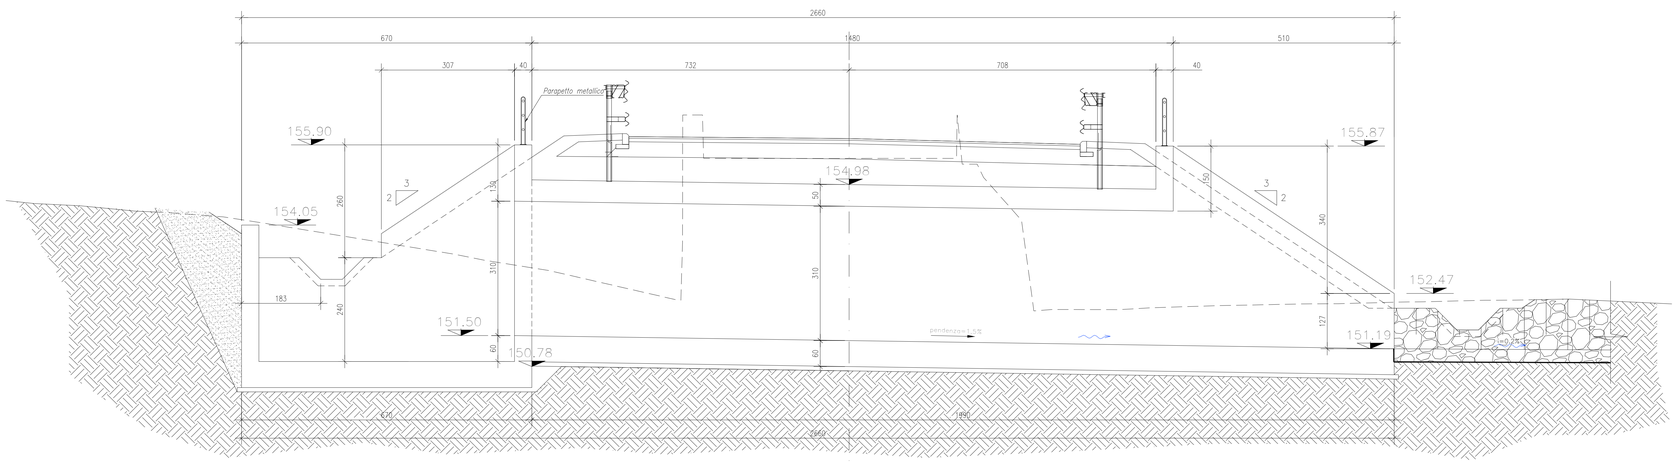

KEYPLAN

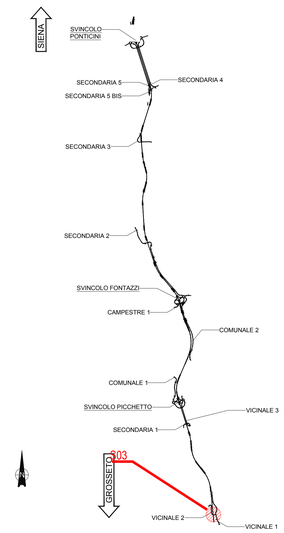

NOTE GENERALI

- TUTTE LE MISURE SONO ESPRESSE IN CENTIMETRI, SALVO OVE DIVERSAMENTE INDICATO
- PER LE CARATTERISTICHE DEI MATERIALI FARE RIFERIMENTO ALL'ELABORATO T00-0100-STR-SC01
- PER LE INALVEAZIONI E I RECAPITI FARE RIFERIMENTO ALLE PLANIMETRIE IDRAULICHE

anas GRUPPO FS ITALIANE

Direzione Progettazione e Realizzazione Lavori

ITINERARIO INTERNAZIONALE E78
S.G.C. GROSSETO - FANO
ADEGUAMENTO A 4 CORSIE
NEL TRATTO GROSSETO - SIENA (S.S. 223 "DI PAGANICO")
DAL KM 41+600 AL KM 53+400 - LOTTO 9

PROGETTO ESECUTIVO — COD. FI15

PROGETTAZIONE: ATI SINTAGMA - GDG - ICARIA

IL RESPONSABILE DELL'INTEGRAZIONE DELLE PRESTAZIONI SPECIALISTICHE:
Dott. Ing. Nando Granieri
Ordine degli Ingegneri della Prov. di Perugia n° A351

IL PROGETTISTA:
Dott. Ing. Federico Durastanti
Ordine degli Ingegneri della Prov. di Terni n° A844

IL GEOLOGO:
Dott. Geol. Giorgio Cerquiglini
Ordine dei Geologi della Regione Umbria n°108

Il R.U.P.
Dott. Ing.
Raffaele Franco Carso

IL COORDINATORE PER LA SICUREZZA IN FASE DI PROGETTAZIONE:
Dott. Ing. Filippo Pambianco
Ordine degli Ingegneri della Prov. di Perugia n° A1373

IL GRUPPO DI PROGETTAZIONE:
MANDATARIA: Sintagma
MANDANTI: GEOTECHNICAL DESIGN GROUP; ICARIA

Dott. Ing.	N. Granieri	Dott. Ing.	D. Cartaxcini	Dott. Ing.	V. Rotisciani
Dott.Arch.	N. Kamenicky	Dott. Ing.	S. Sacconi	Dott. Ing.	F. Macchioni
Dott.Ing.	V. Truffini	Dott. Ing.	A. Riva	Geom.	C. Vicchini
Dott.Arch.	A. Bracchini	Dott. Ing.	V. De Gori	Dott. Ing.	V. Piunno
Dott.Ing.	M. Bracchini	Dott. Ing.	C. Consorti	Dott. Ing.	G. Puliti
Dott.Ing.	E. Bartolocci	Geom.	F. Dominici	Geom.	C. Sugaroni
Dott.Geol.	G.Cerquiglini				
Geom.	S.Scopetta				
Dott.Ing.	L.Sbrenna				
Dott.Ing.	E.Zanetti				
Dott.Ing.	L.Nani				
Dott.Ing.	F.Pambianco				
Dott. Agr.	F.Berti Nulli				

PROTOCOLLO | DATA

OPERE DI ATTRAVERSAMENTO IDRAULICO
PONTICELLO S03
Pianta profilo e sezioni

CODICE PROGETTO				NOME FILE	REVISIONE	SCALA:
PROGETTO	LIV. PROG.	N. PROG.		T00-0103-STR-DI01		
LOFI15	E	1901	CODICE ELAB.	T00OI03STRDI01	A	1:100/1:50

REV.	DESCRIZIONE	DATA	REDATTO	VERIFICATO	APPROVATO
A	Emissione	28/02/2020	M.Orez	E.Bartolocci	N.Granieri