


KEYPLAN

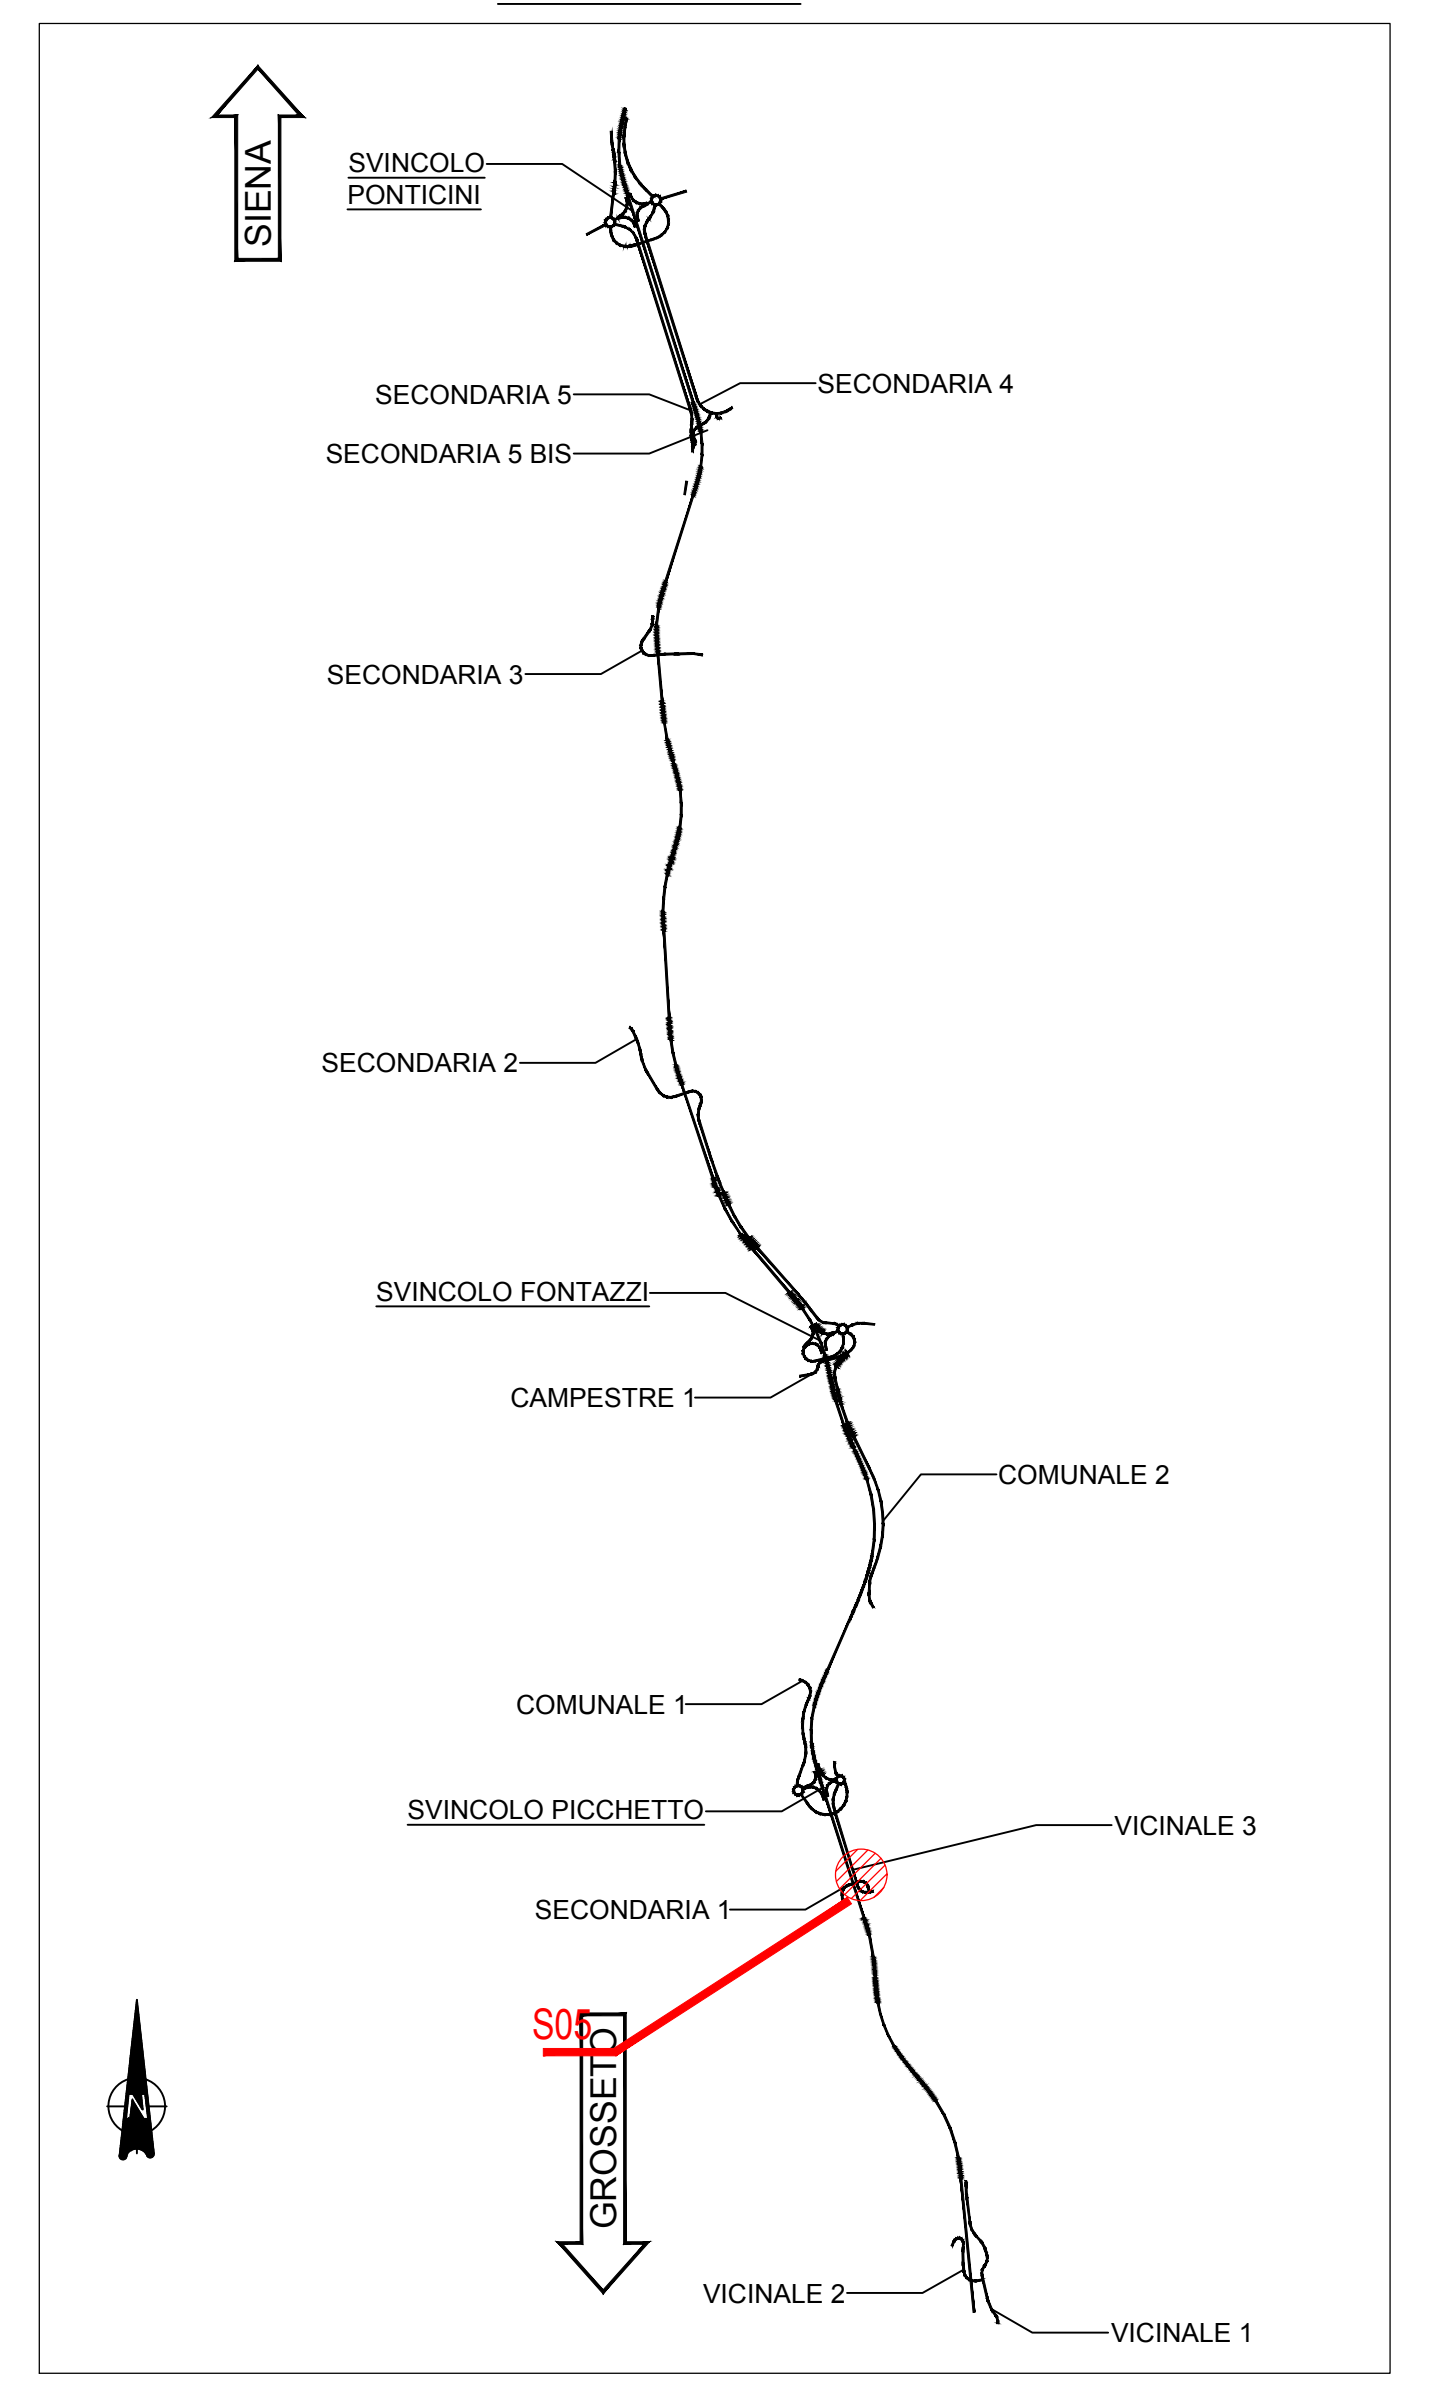

NOTE GENERALI

- TUTTE LE MISURE SONO ESPRESSE IN CENTIMETRI, SALVO OVE DIVERSAMENTE INDICATO
- PER LE CARATTERISTICHE DEI MATERIALI FARE RIFERIMENTO ALL'ELABORATO T00-0100-STR-SC01
- PER LE INALVEAZIONI E I RECAPITI FARE RIFERIMENTO ALLE PLANIMETRIE IDRAULICHE



Direzione Progettazione e Realizzazione Lavori

**ITINERARIO INTERNAZIONALE E78
S.G.C. GROSSETO - FANO
ADEGUAMENTO A 4 CORSIE
NEL TRATTO GROSSETO - SIENA (S.S. 223 "DI PAGANICO")
DAL KM 41+600 AL KM 53+400 - LOTTO 9**

COD. F115

PROGETTO ESECUTIVO

PROGETTAZIONE: ATI SINTAGMA - GDG - ICARIA

IL RESPONSABILE DELL'INTEGRAZIONE DELLE PRESTAZIONI SPECIALISTICHE:
Dott. Ing. Nando Granieri
Ordine degli Ingegneri della Prov. di Perugia n° A351

IL GRUPPO DI PROGETTAZIONE:

Sintagma	GEOTECHNICAL	ICARIA
Dott. Ing. N. Granieri	Dott. Ing. D. Carboni	Dott. Ing. V. Abbatini
Dott. Arch. N. Marasci	Dott. Ing. S. Bagnoli	Dott. Ing. E. Mastriani
Dott. Ing. F. Martini	Dott. Ing. G. Bagnoli	Dott. Ing. G. Martini
Dott. Arch. A. Stracchini	Dott. Ing. U. De Gori	Dott. Ing. V. Paganico
Dott. Ing. F. Quaresani	Dott. Ing. E. Cornetti	Dott. Ing. G. Paganico
Dott. Ing. E. Barbacci	Geom. F. Domini	Geom. C. Suganari
Dott. Ing. S. Camparini		
Geom. S. Camparini		
Dott. Ing. L. Sironia		
Dott. Ing. E. Zolner		
Dott. Ing. L. Zolner		
Dott. Ing. F. Frattolero		
Dott. Ing. F. Santucci		
Dott. Ing. Raffaele Franco Carso		

IL COORDINATORE PER LA SICUREZZA IN FASE DI PROGETTAZIONE:
Dott. Ing. Filippo Ferrabino
Ordine degli Ingegneri della Prov. di Perugia n° A1373

**OPERE DI ATTRAVERSAMENTO IDRAULICO
PONTICELLO S05 - Attraversamento S5
Pianta scavi**

PROGETTO	LV. PROG.	N. MOD.	REVISIONE	SCALA:
L01115	E	1901	A	1:100

REV.	DESCRIZIONE	DATA	REDATTO	VERIFICATO	APPROVATO
A	Emissione	26/12/2020	M. Ono	E. Barbacci	N. Granieri