


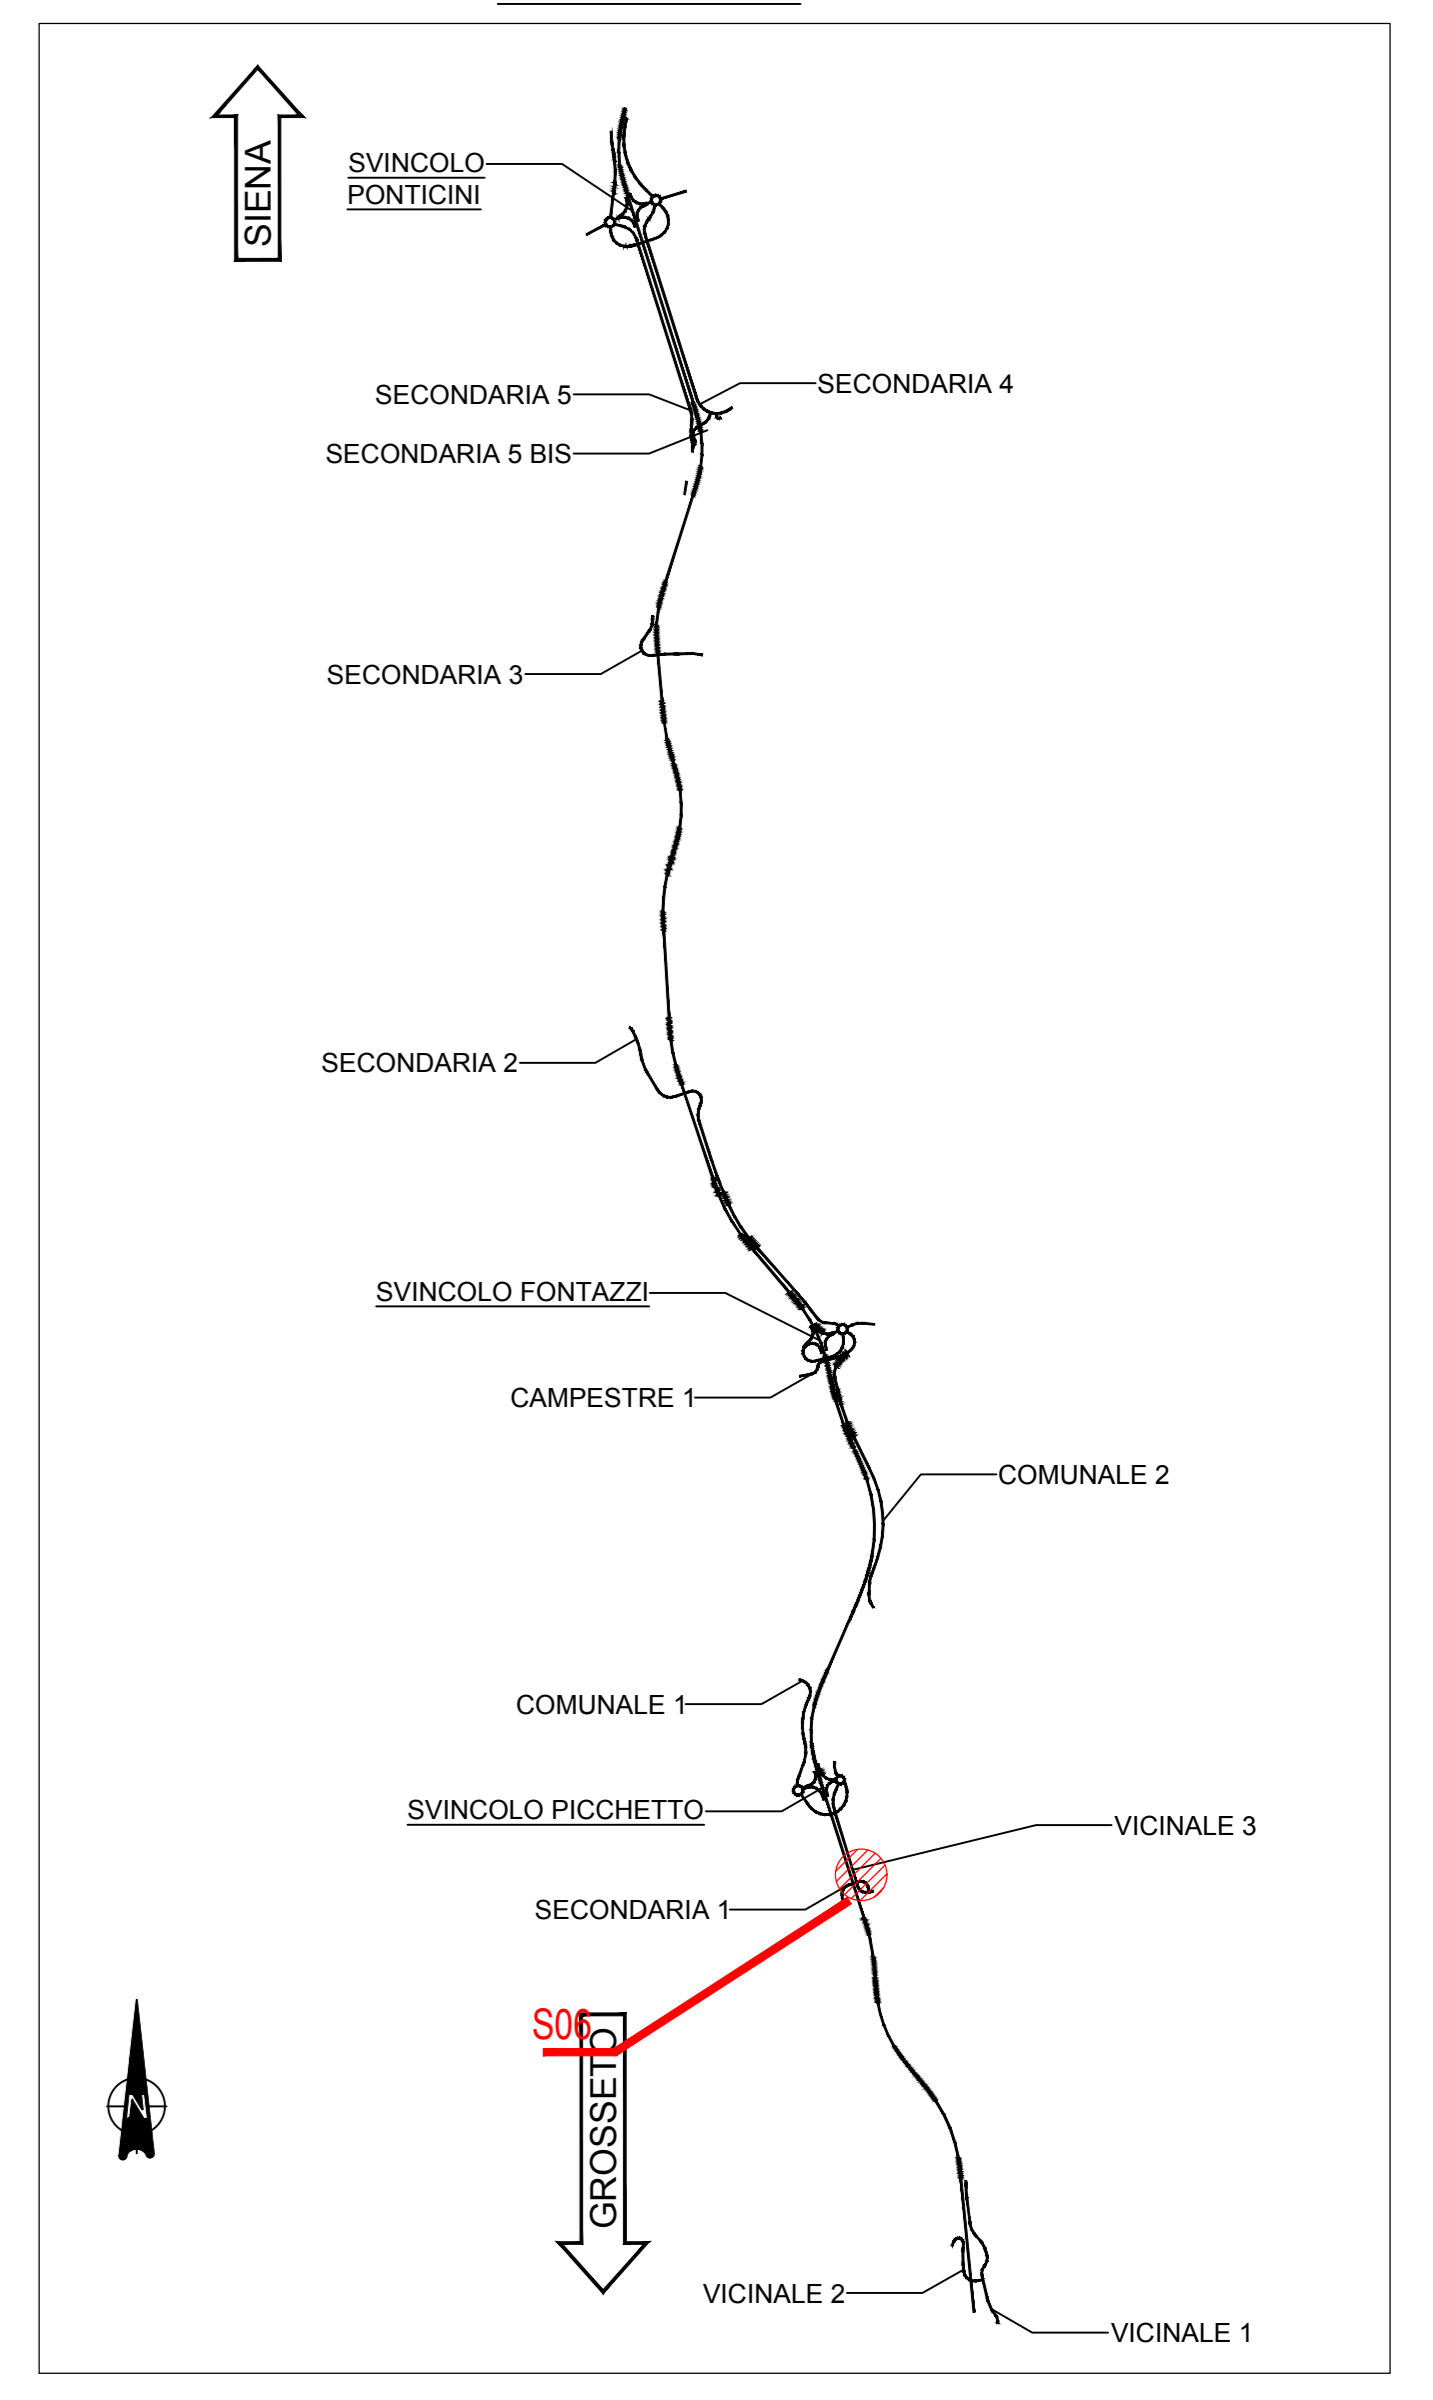

KEYPLAN



NOTE GENERALI

- TUTTE LE MISURE SONO ESPRESSE IN CENTIMETRI, SALVO OVE DIVERSAMENTE INDICATO
- PER LE CARATTERISTICHE DEI MATERIALI FARE RIFERIMENTO ALL'ELABORATO T00-0100-STR-SC01
- PER LE INALVEAZIONI E I RECAPITI FARE RIFERIMENTO ALLE PLANIMETRIE IDRAULICHE



Direzione Progettazione e Realizzazione Lavori

ITINERARIO INTERNAZIONALE E78
S.G.C. GROSSETO - FANO
 ADEGUAMENTO A 4 CORSIE
 NEL TRATTO GROSSETO - SIENA (S.S. 223 "DI PAGANICO")
 DAL KM 41+600 AL KM 53+400 - LOTTO 9

PROGETTO ESECUTIVO

cod. F115

PROGETTAZIONE: **ATI SINTAGMA - GDG - ICARIA**

IL GRUPPO DI PROGETTAZIONE:

IL RESPONSABILE DELL'INTEGRAZIONE DELLE PRESTAZIONI SPECIALISTICHE:
 Dott. Ing. Nando Granieri
 Ordine degli Ingegneri della Prov. di Perugia n° A351

IL PROGETTISTA:
 Dott. Ing. Federico Durastanti
 Ordine degli Ingegneri della Prov. di Terni n° AB64

IL GEOLOGO:
 Dott. Geol. Giorgio Cerquighini
 Ordine dei Geologi della Regione Umbria n° 108

IL R.L.P.:
 Dott. Ing. Raffaele Franco Carso
 Ordine degli Ingegneri della Prov. di Perugia n° A1373

MANFANTINI: **ICARIA** Società di Ingegneria

Sintagma **GEOTECHNICAL** **ICARIA**

Dott. Ing. N. Granieri Dott. Ing. D. Carboni Dott. Ing. V. Abbagnano
 Dott. Arch. N. Marasciuly Dott. Ing. S. Bagnoni Dott. Ing. F. Mastromeo
 Dott. Ing. F. Martini Dott. Ing. G. Neri Dott. Ing. G. Neri
 Dott. Arch. A. Stracchini Dott. Ing. U. De Gori Dott. Ing. U. Piuma
 Dott. Ing. F. Durastanti Dott. Ing. E. Cornaci Dott. Ing. G. Pini
 Dott. Ing. E. Barbotto Geom. F. Domini Geom. C. Suganari

Geom. S. Scarpellini
 Dott. Ing. E. Sironi
 Dott. Ing. E. Sironi
 Dott. Ing. L. Dielli
 Dott. Ing. F. Frattolero
 Dott. Ing. F. Sarti

PROFESSORI DELLA PROIEZIONE:
 Dott. Ing. Nando Granieri
 Dott. Ing. Federico Durastanti
 Dott. Geol. Giorgio Cerquighini
 Dott. Ing. Raffaele Franco Carso

IL COORDINATORE PER LA SICUREZZA IN FASE DI PROGETTAZIONE:
 Dott. Ing. Filippo Ferrabino
 Ordine degli Ingegneri della Prov. di Perugia n° A1373

OPERE DI ATTRAVERSAMENTO IDRAULICO
PONTICELLO S06 - Attraversamento S6
Pianta scavi

CODICE PROGETTO		NOME FILE		REVISIONE	SCALA:
PROGETTO	LV. PROG. N. MOD.	T00-0100-STR-PE01		A	1:100
L01I15E	1901	T000106STRPE01			
A		Emissione		26/02/2020	M. Ono
REV.	DESCRIZIONE	DATA	REDATTO	VERIFICATO	APPROVATO