



PIANTA FONDAZIONI

Scala 1:100

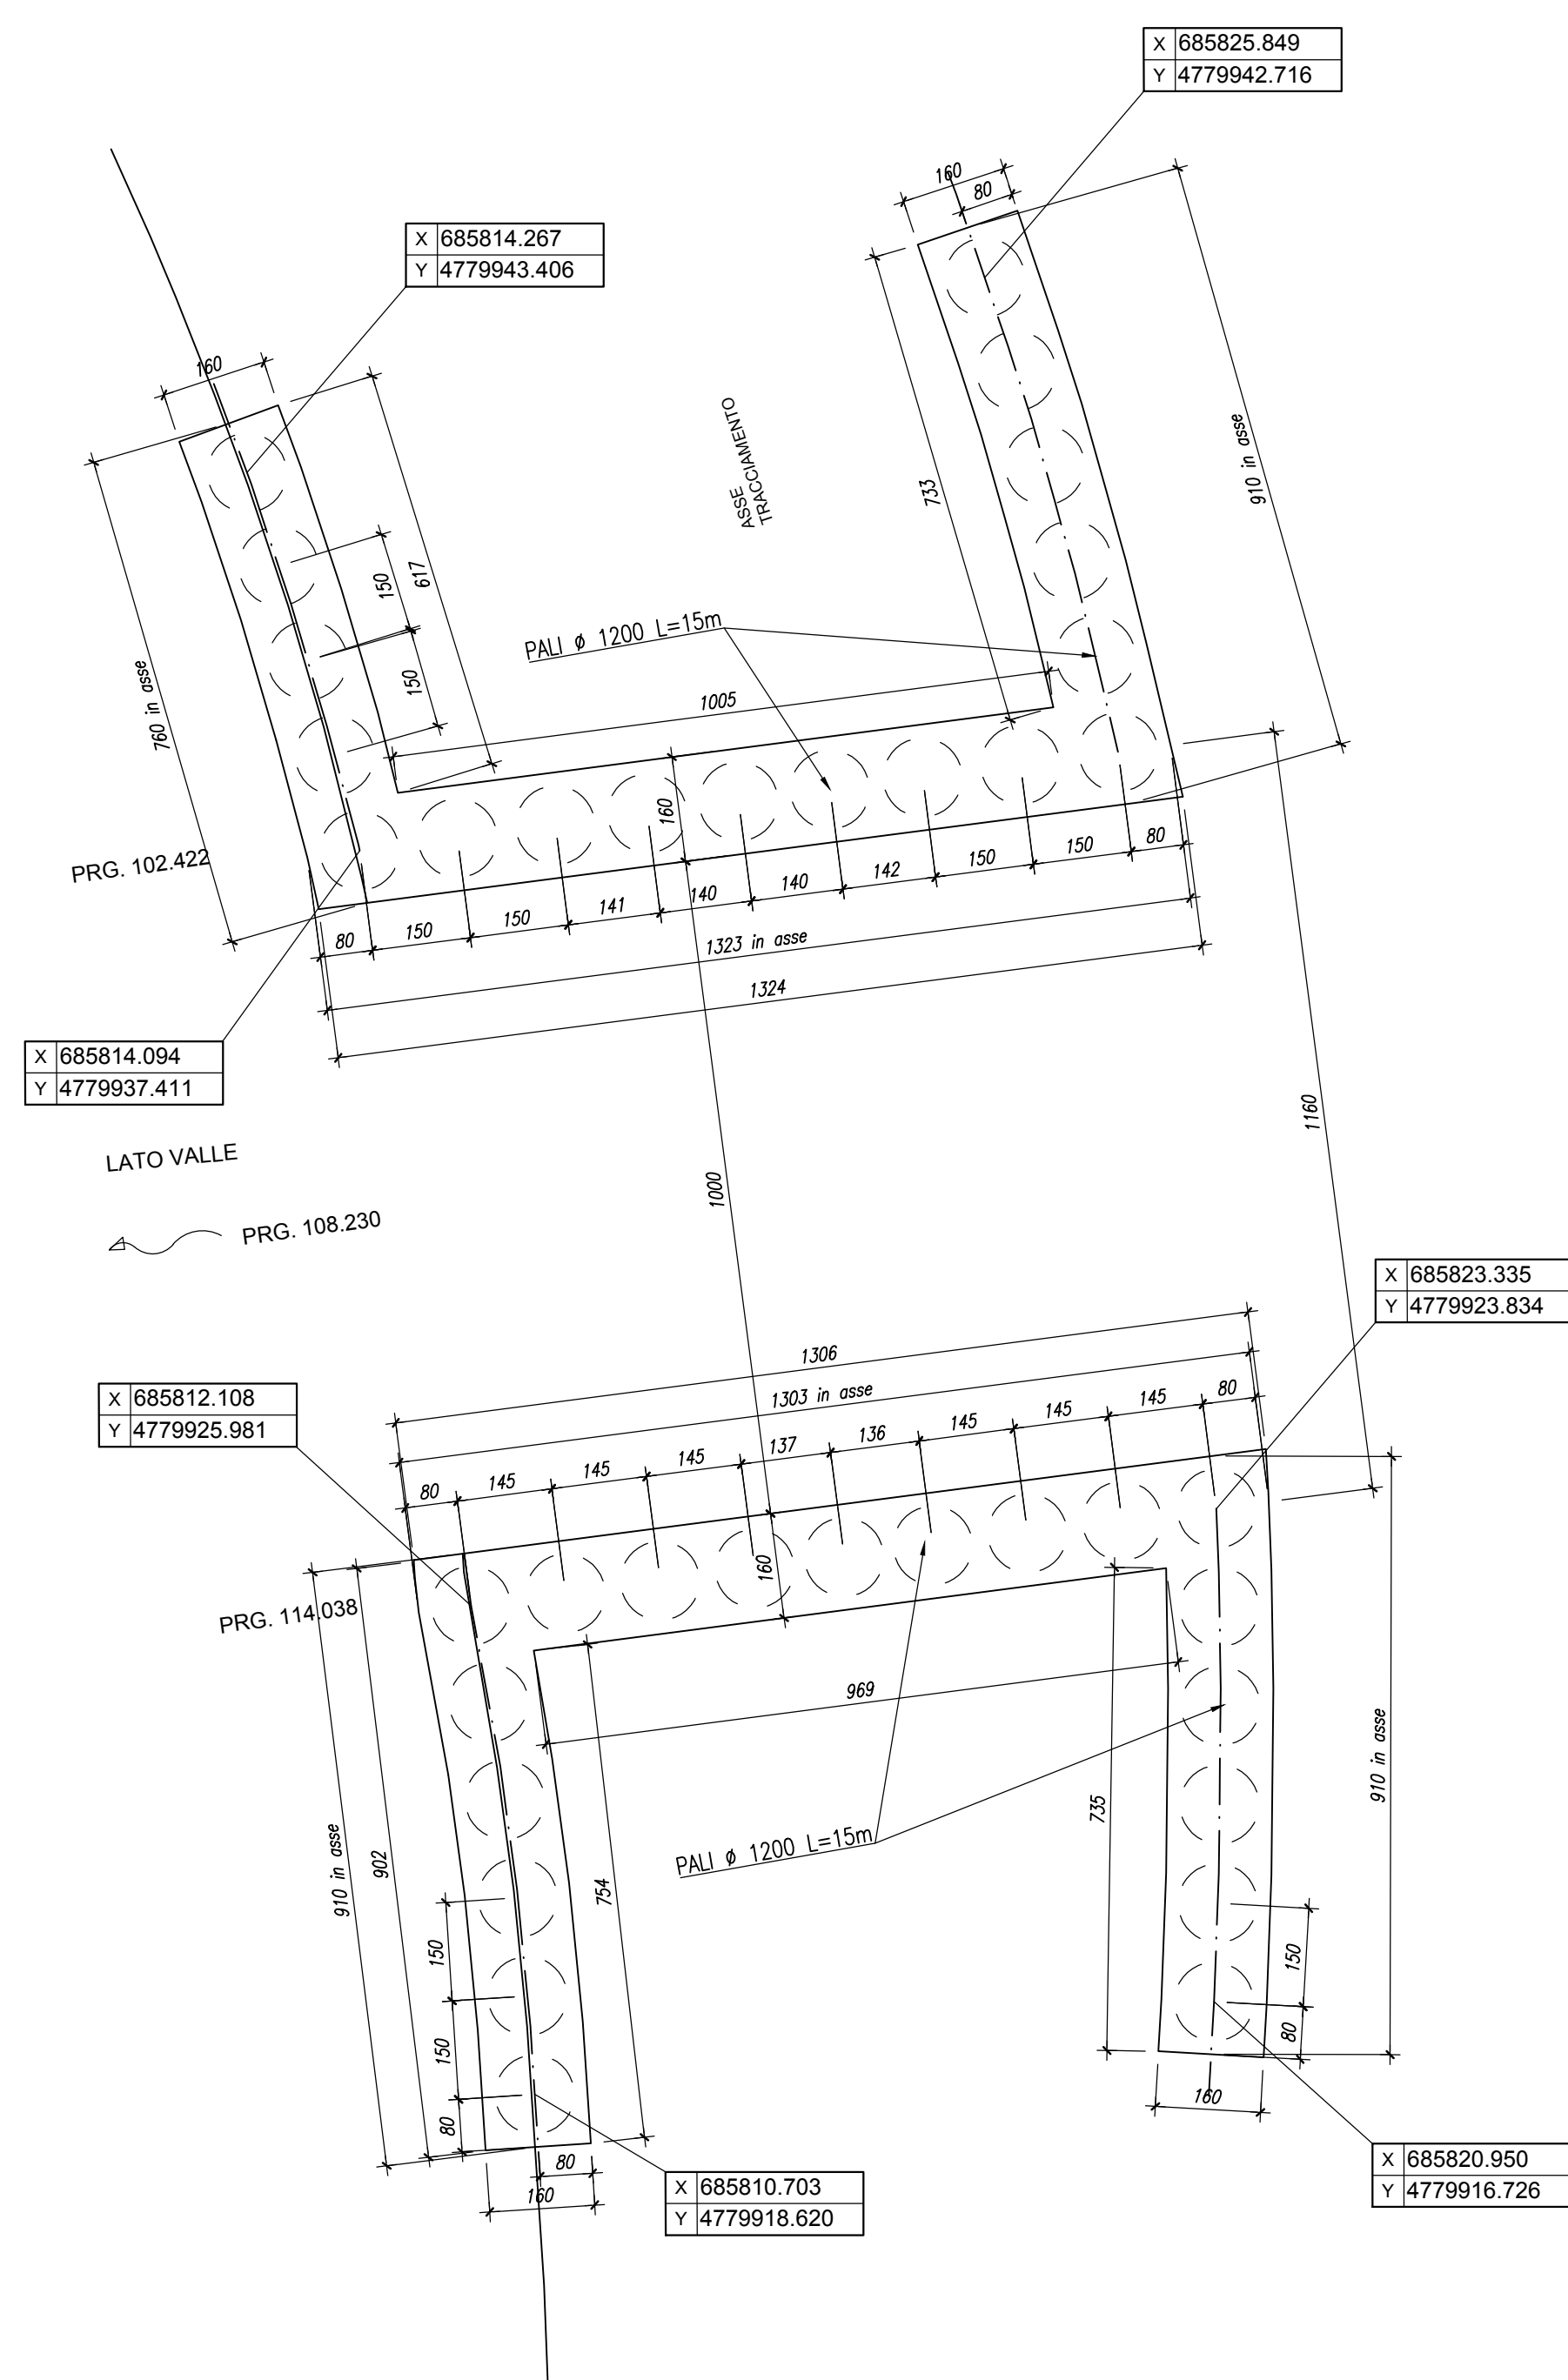


PIANTA DALL'ALTO

Scala 1:100

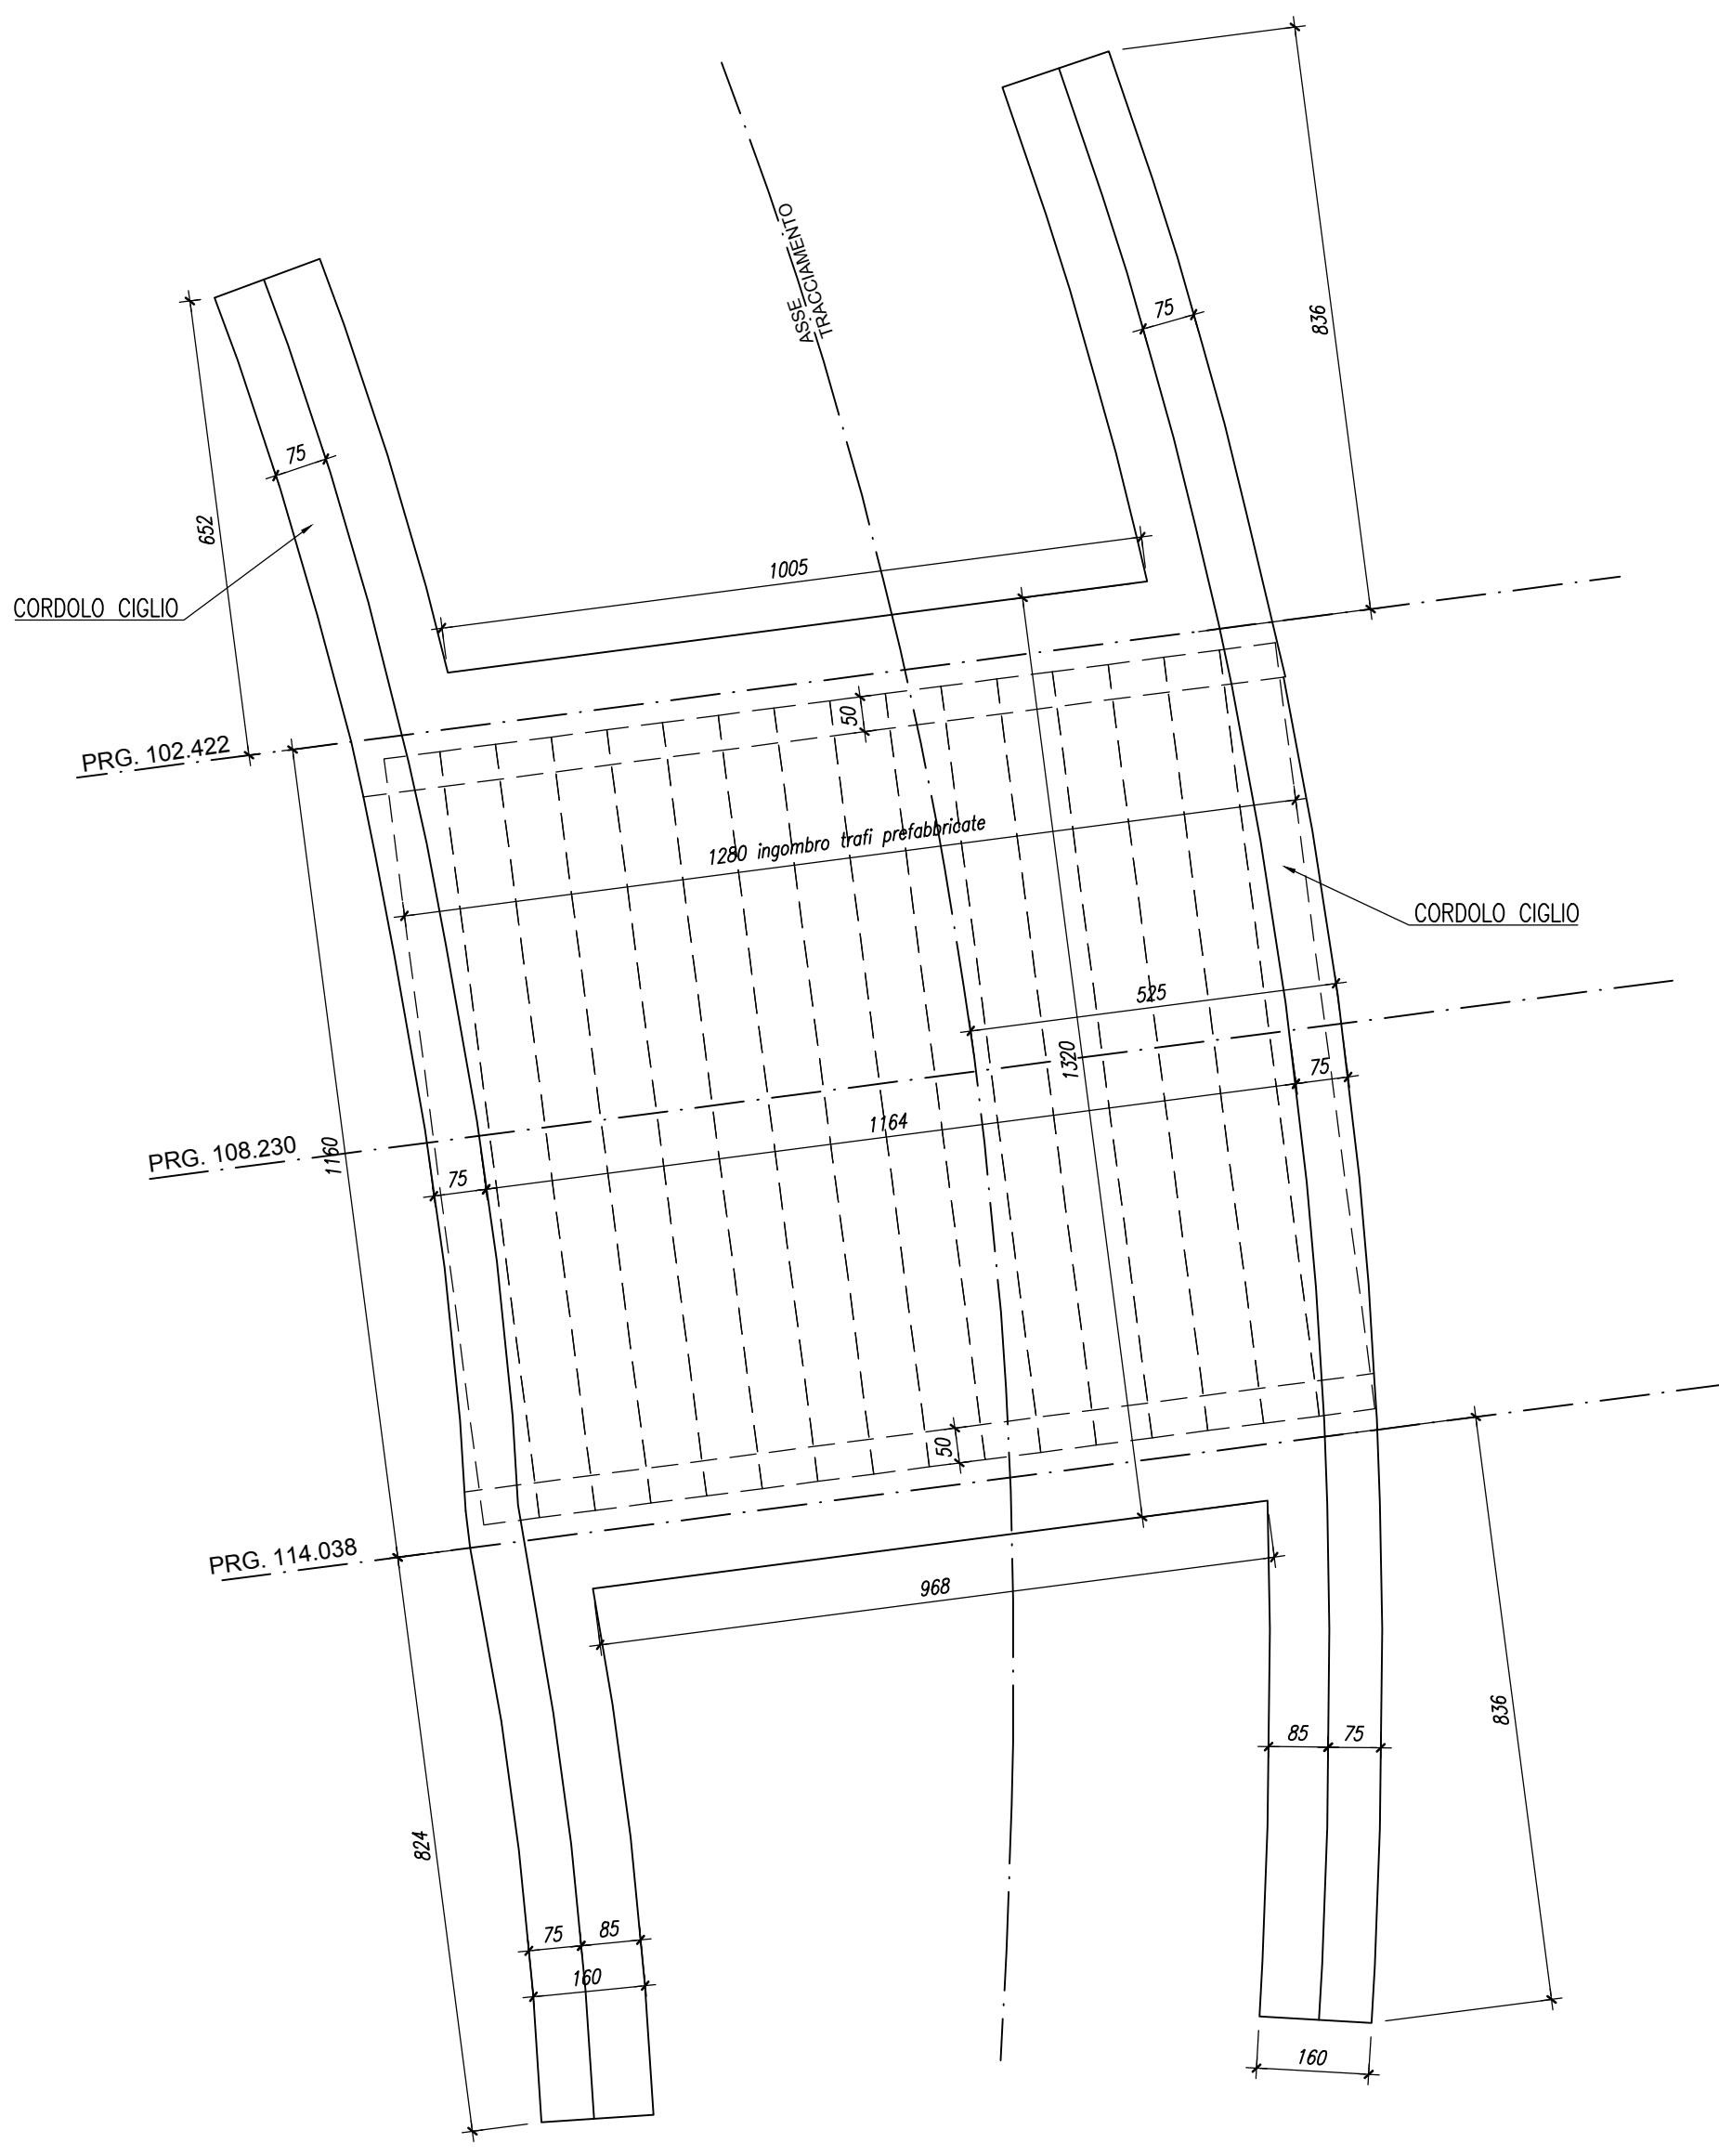


DETTAGLIO "1" - 1:10

TRATTAMENTO PROTETTIVO IMPERMEABILIZZANTE PONTE


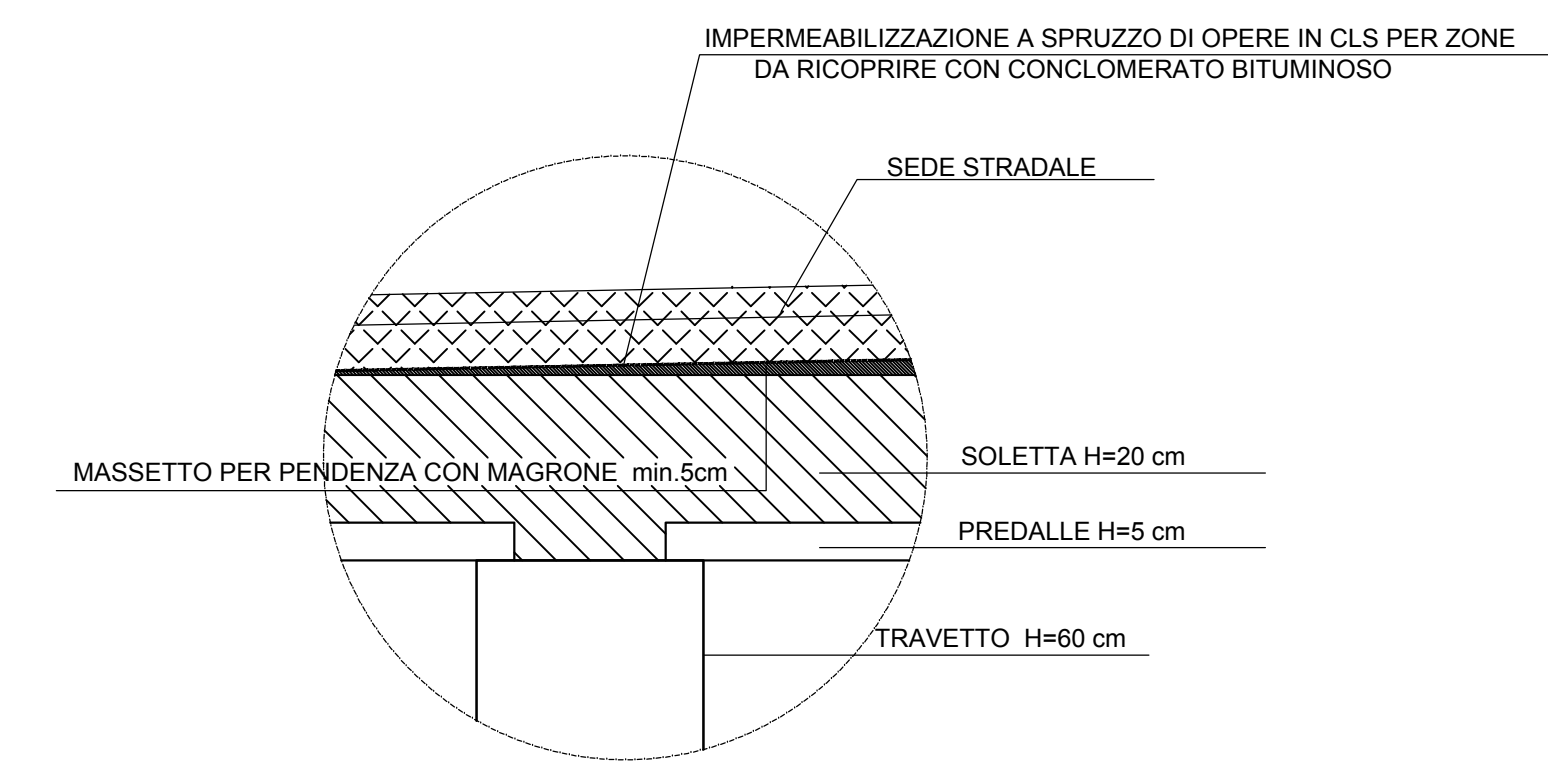


CARPENTERIA TRAVI PREFABBRICATE

Scala 1:50

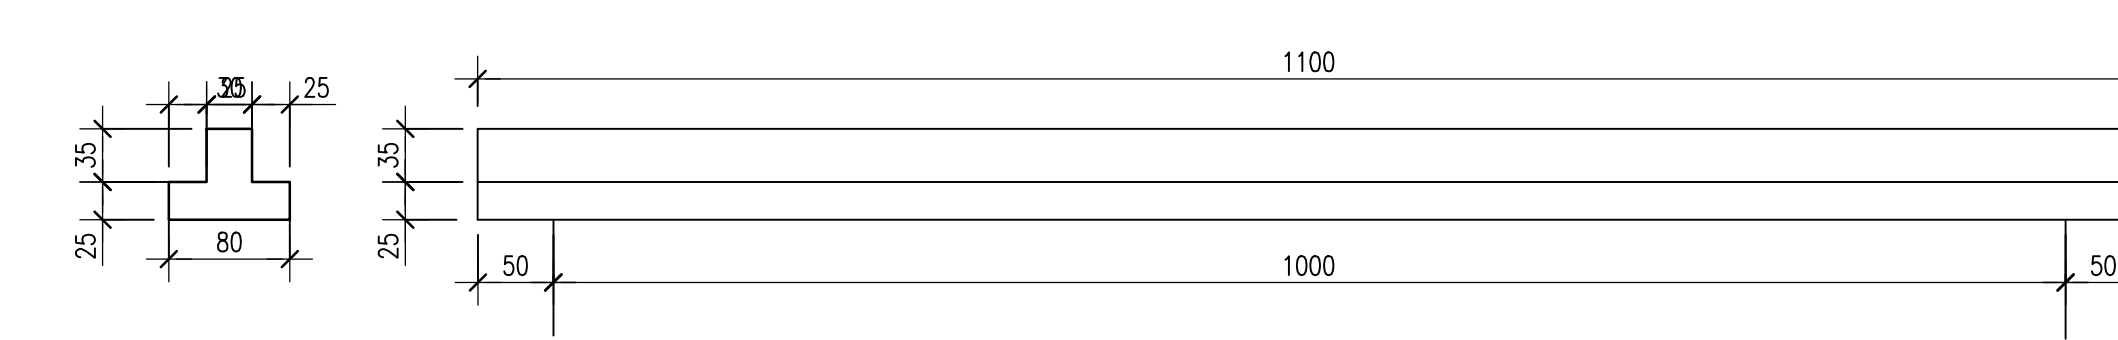

KEYPLAN

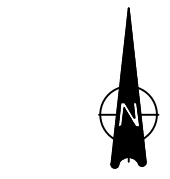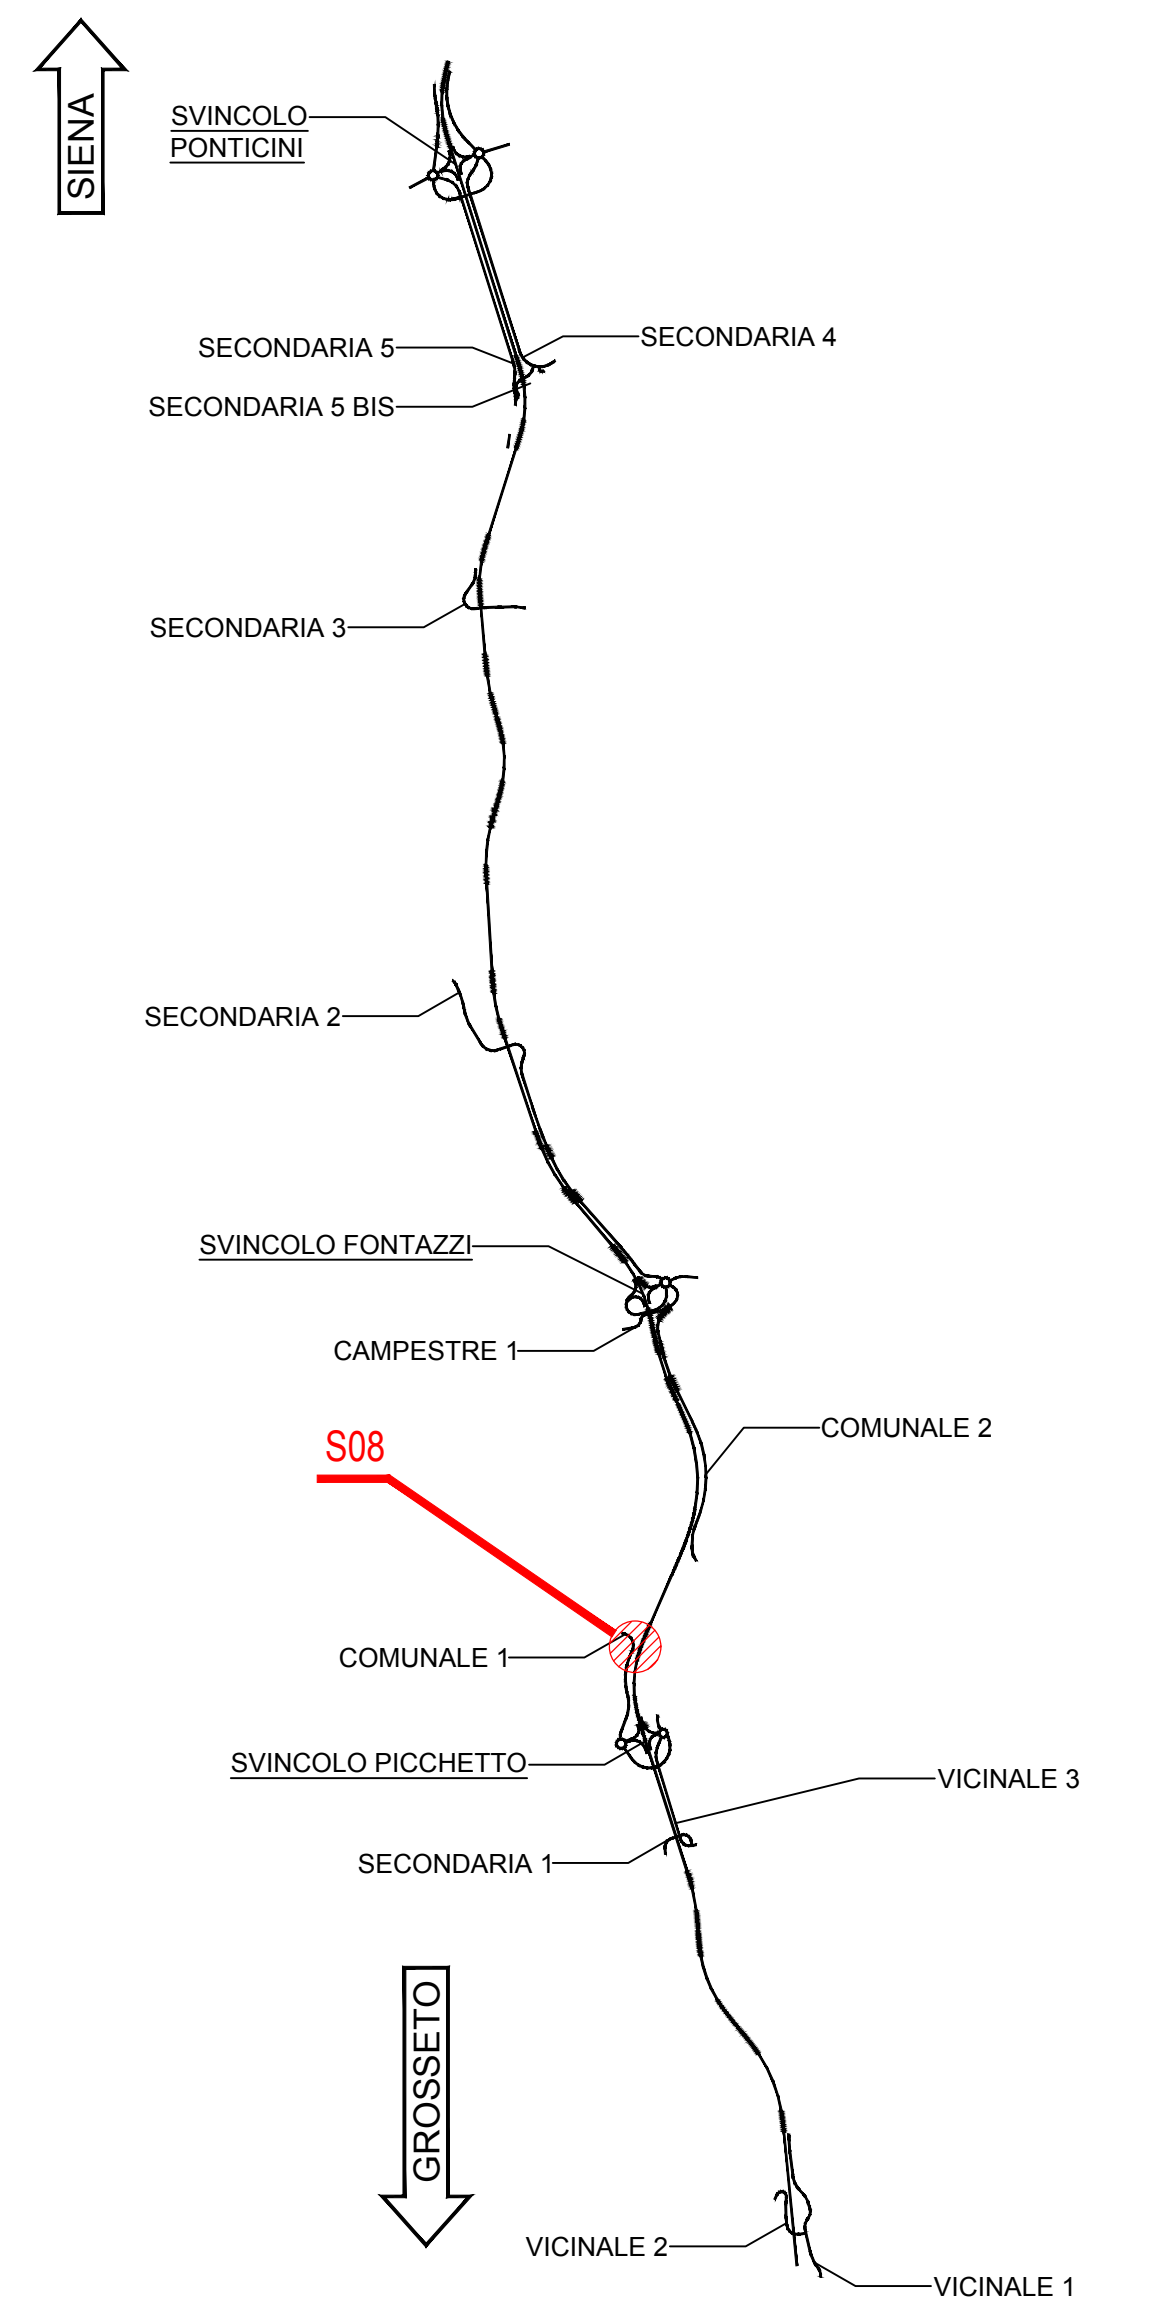


NOTE GENERALI

- TUTTE LE MISURE SONO ESPRESSE IN CENTIMETRI, SALVO OVE DIVERSAMENTE INDICATO
- PER LE CARATTERISTICHE DEI MATERIALI FARE RIFERIMENTO ALL'ELABORATO TOO-OIOO-STR-SC01
- PER LE INALVEAZIONI E I RECAPITI FARE RIFERIMENTO ALLE PLANIMETRIE IDRAULICHE


SEZIONE LONGITUDINALE PONTICELLO

Scala 1:100

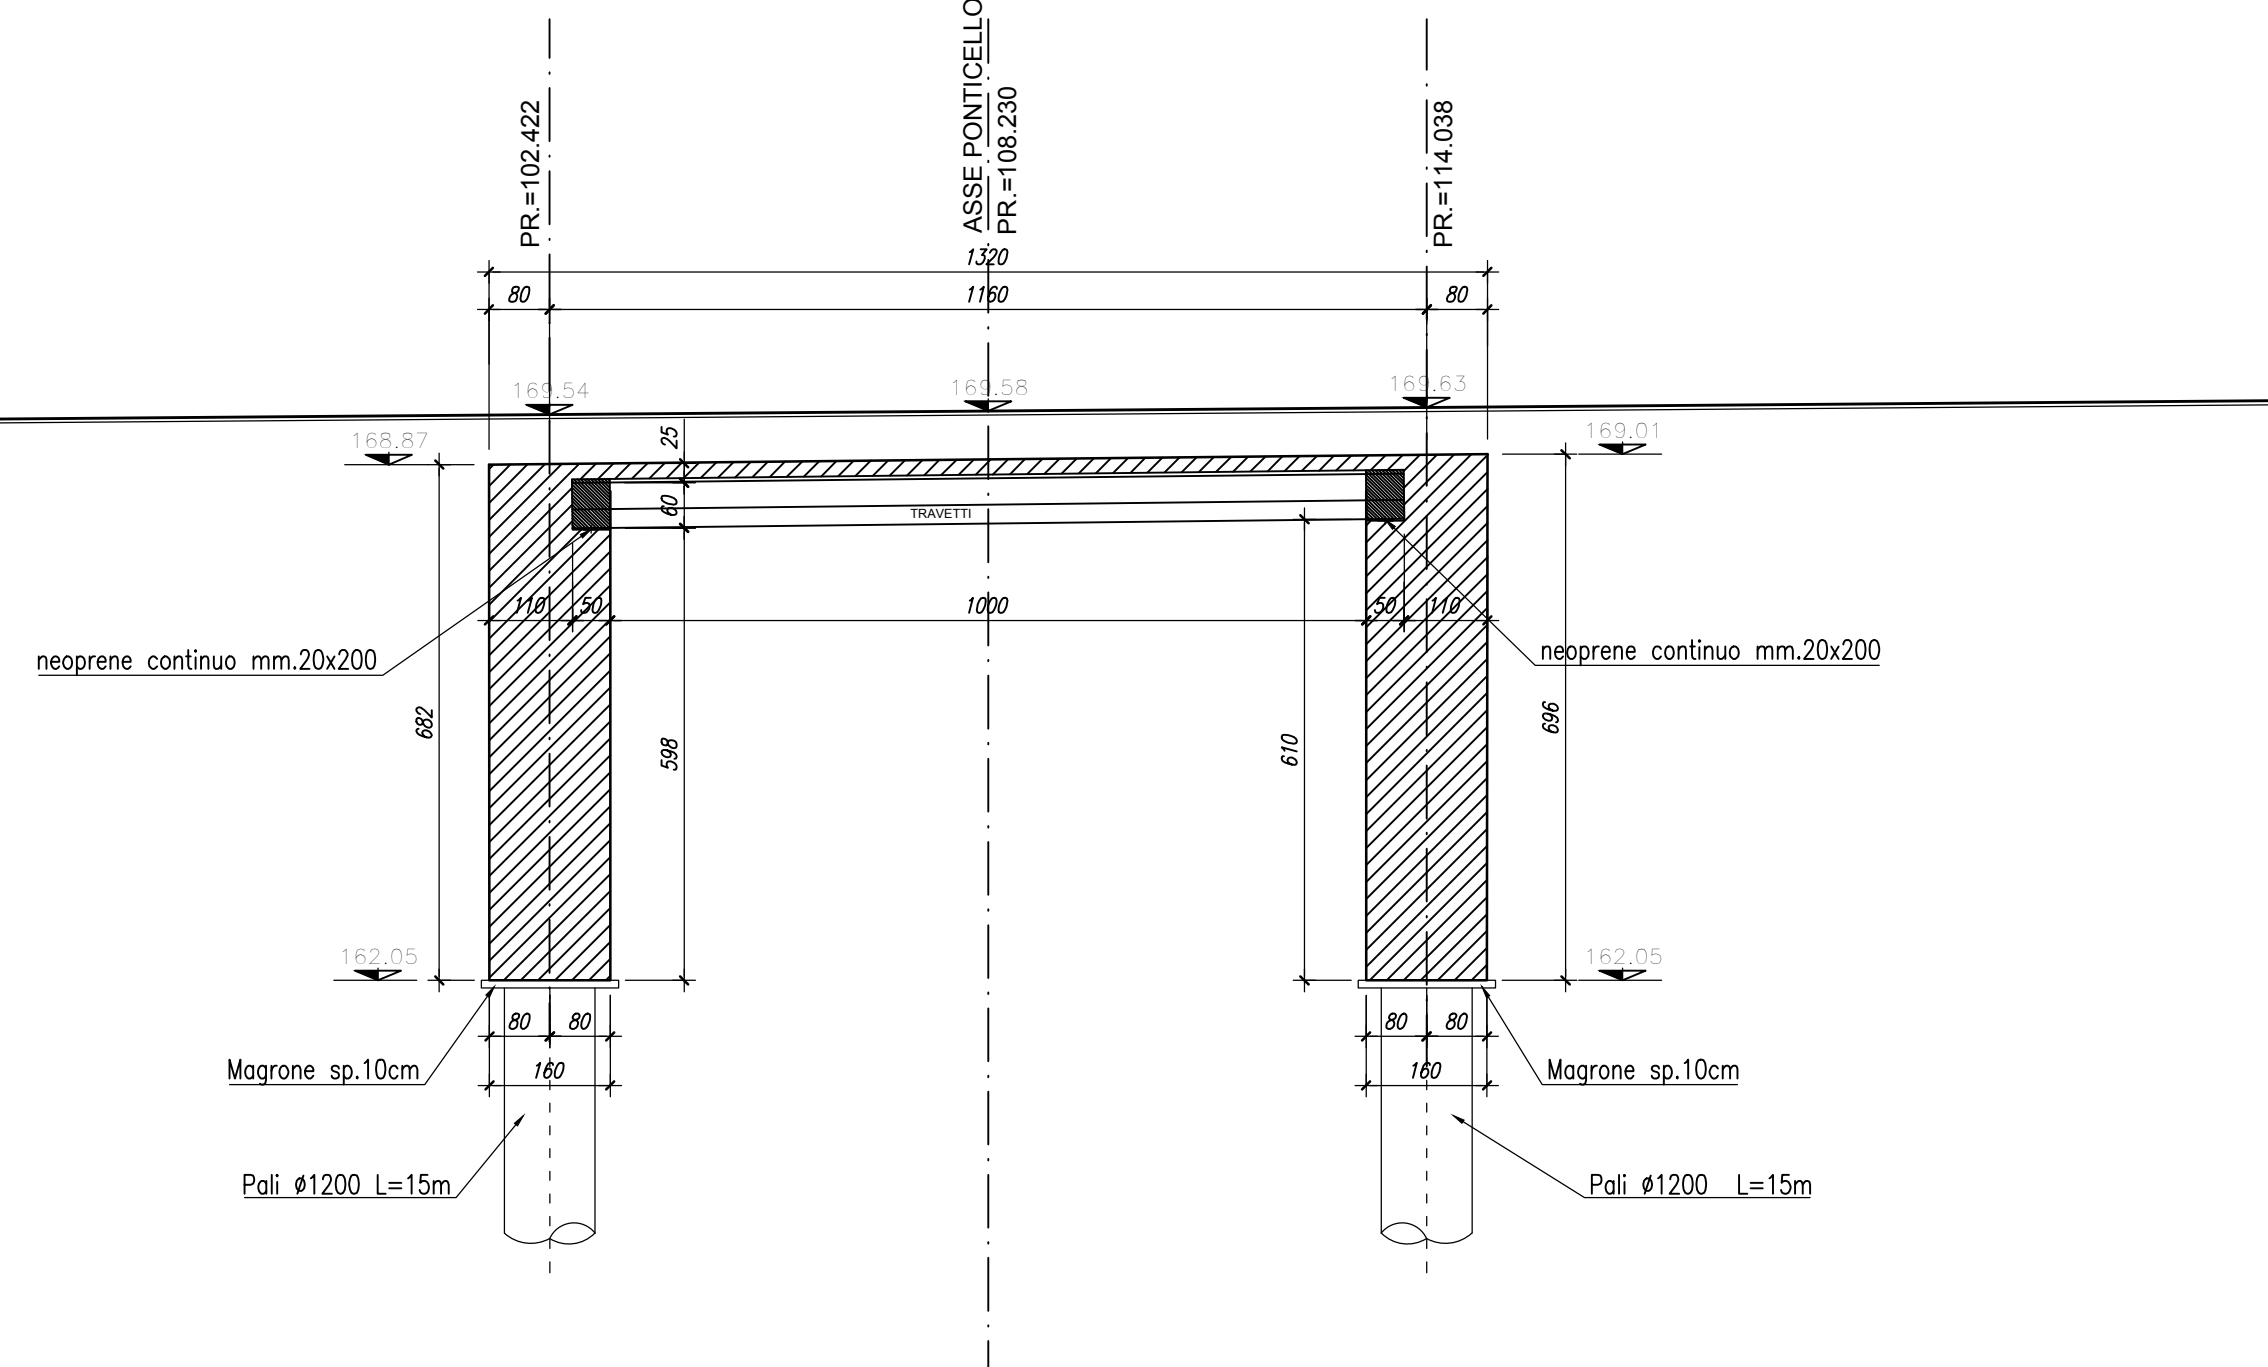


PROSPETTO LATO VALLE

Scala 1:100

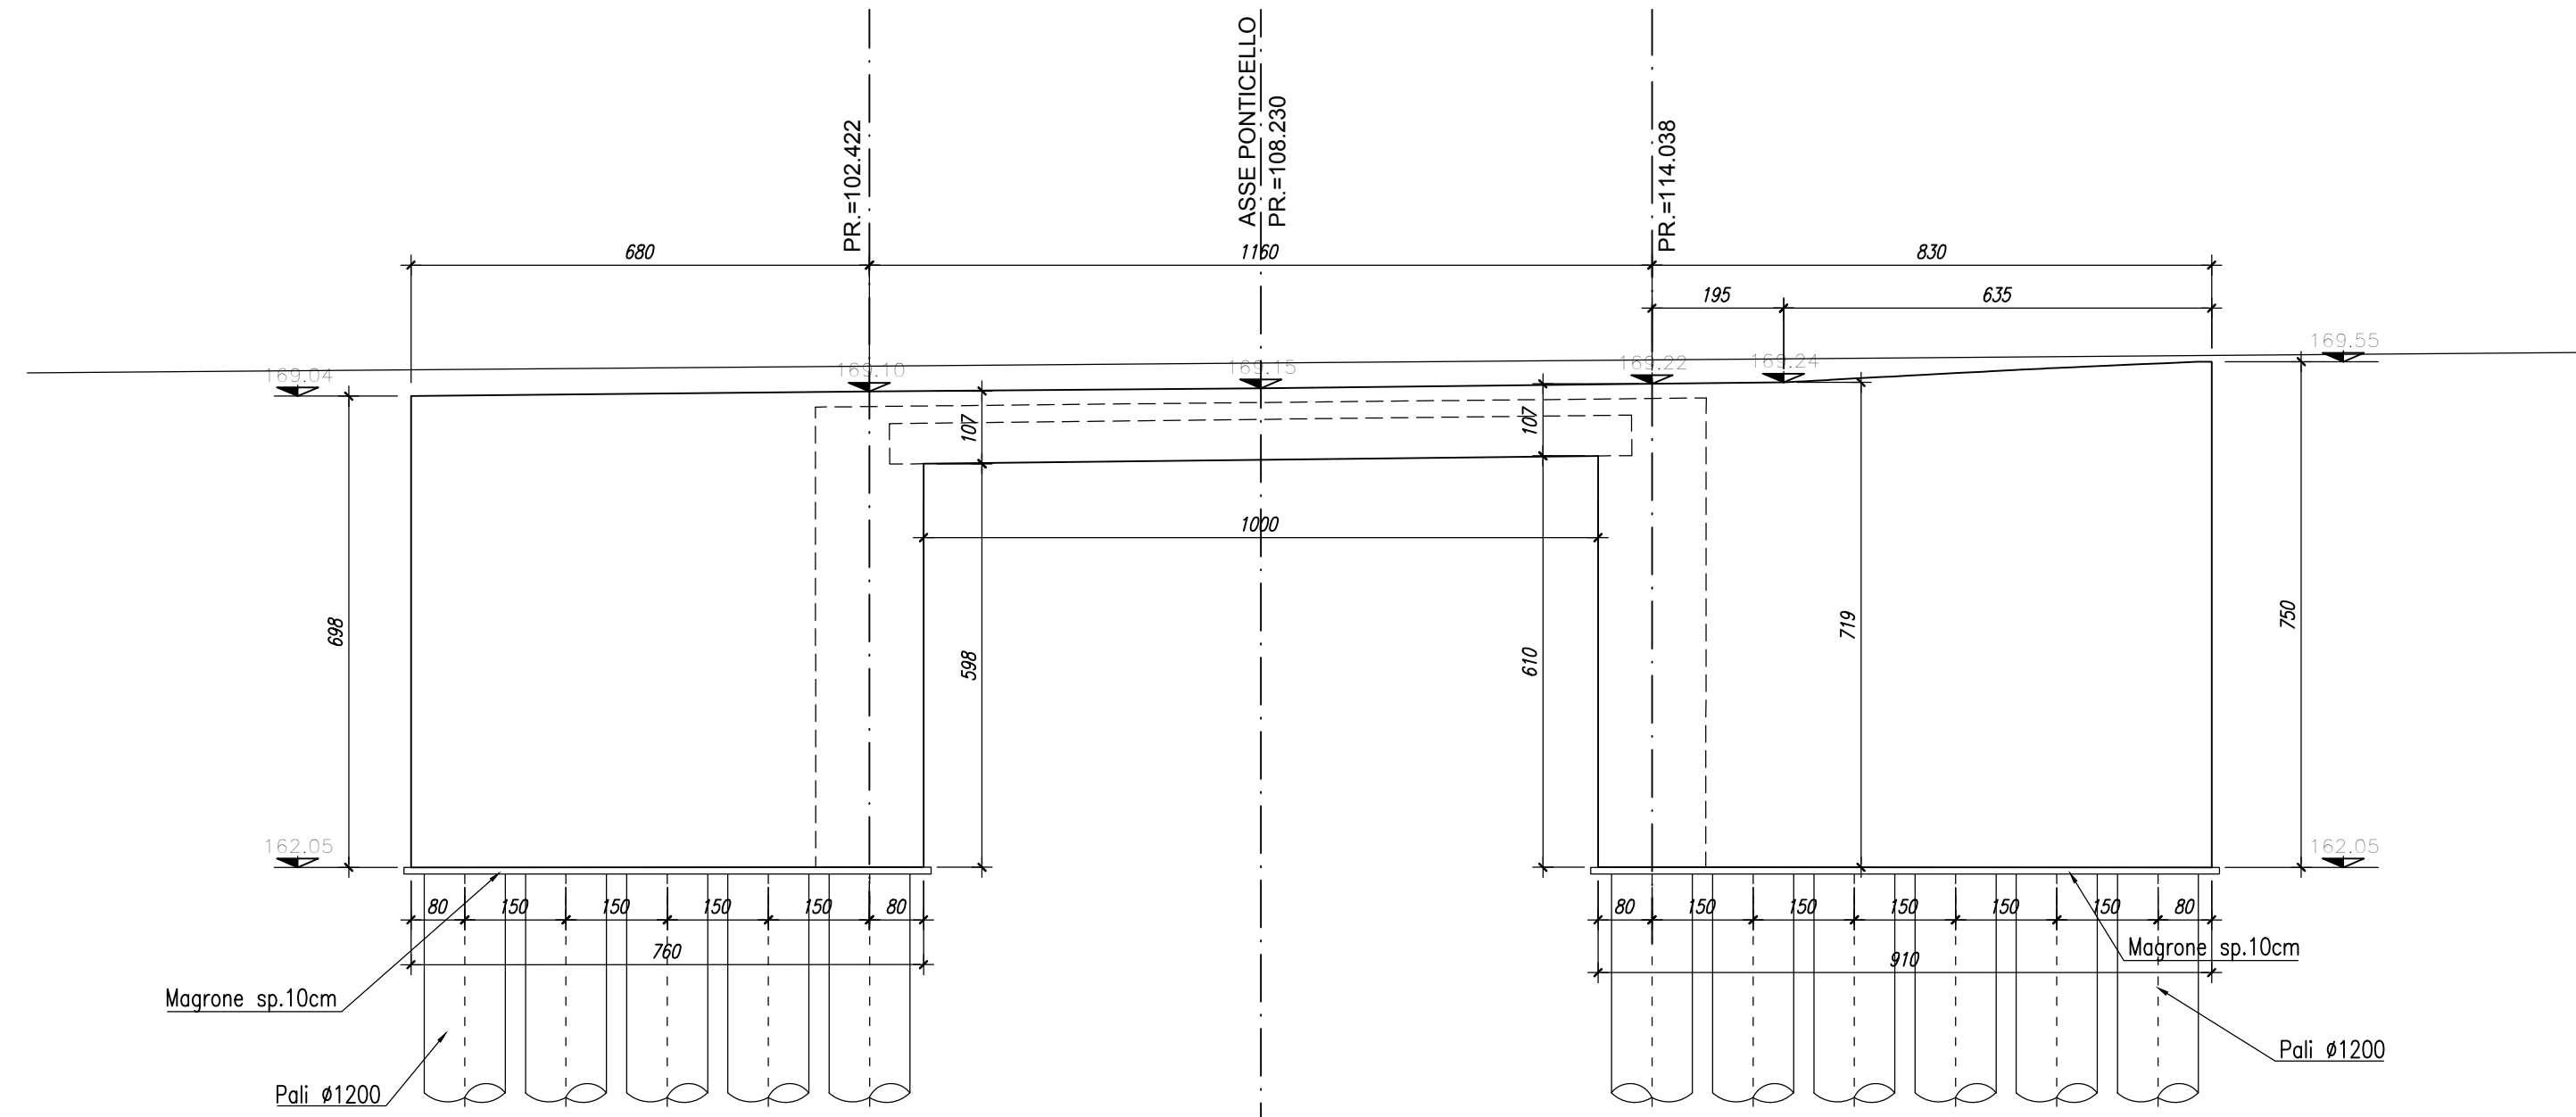


PROSPETTO LATO MONTE

Scala 1:100

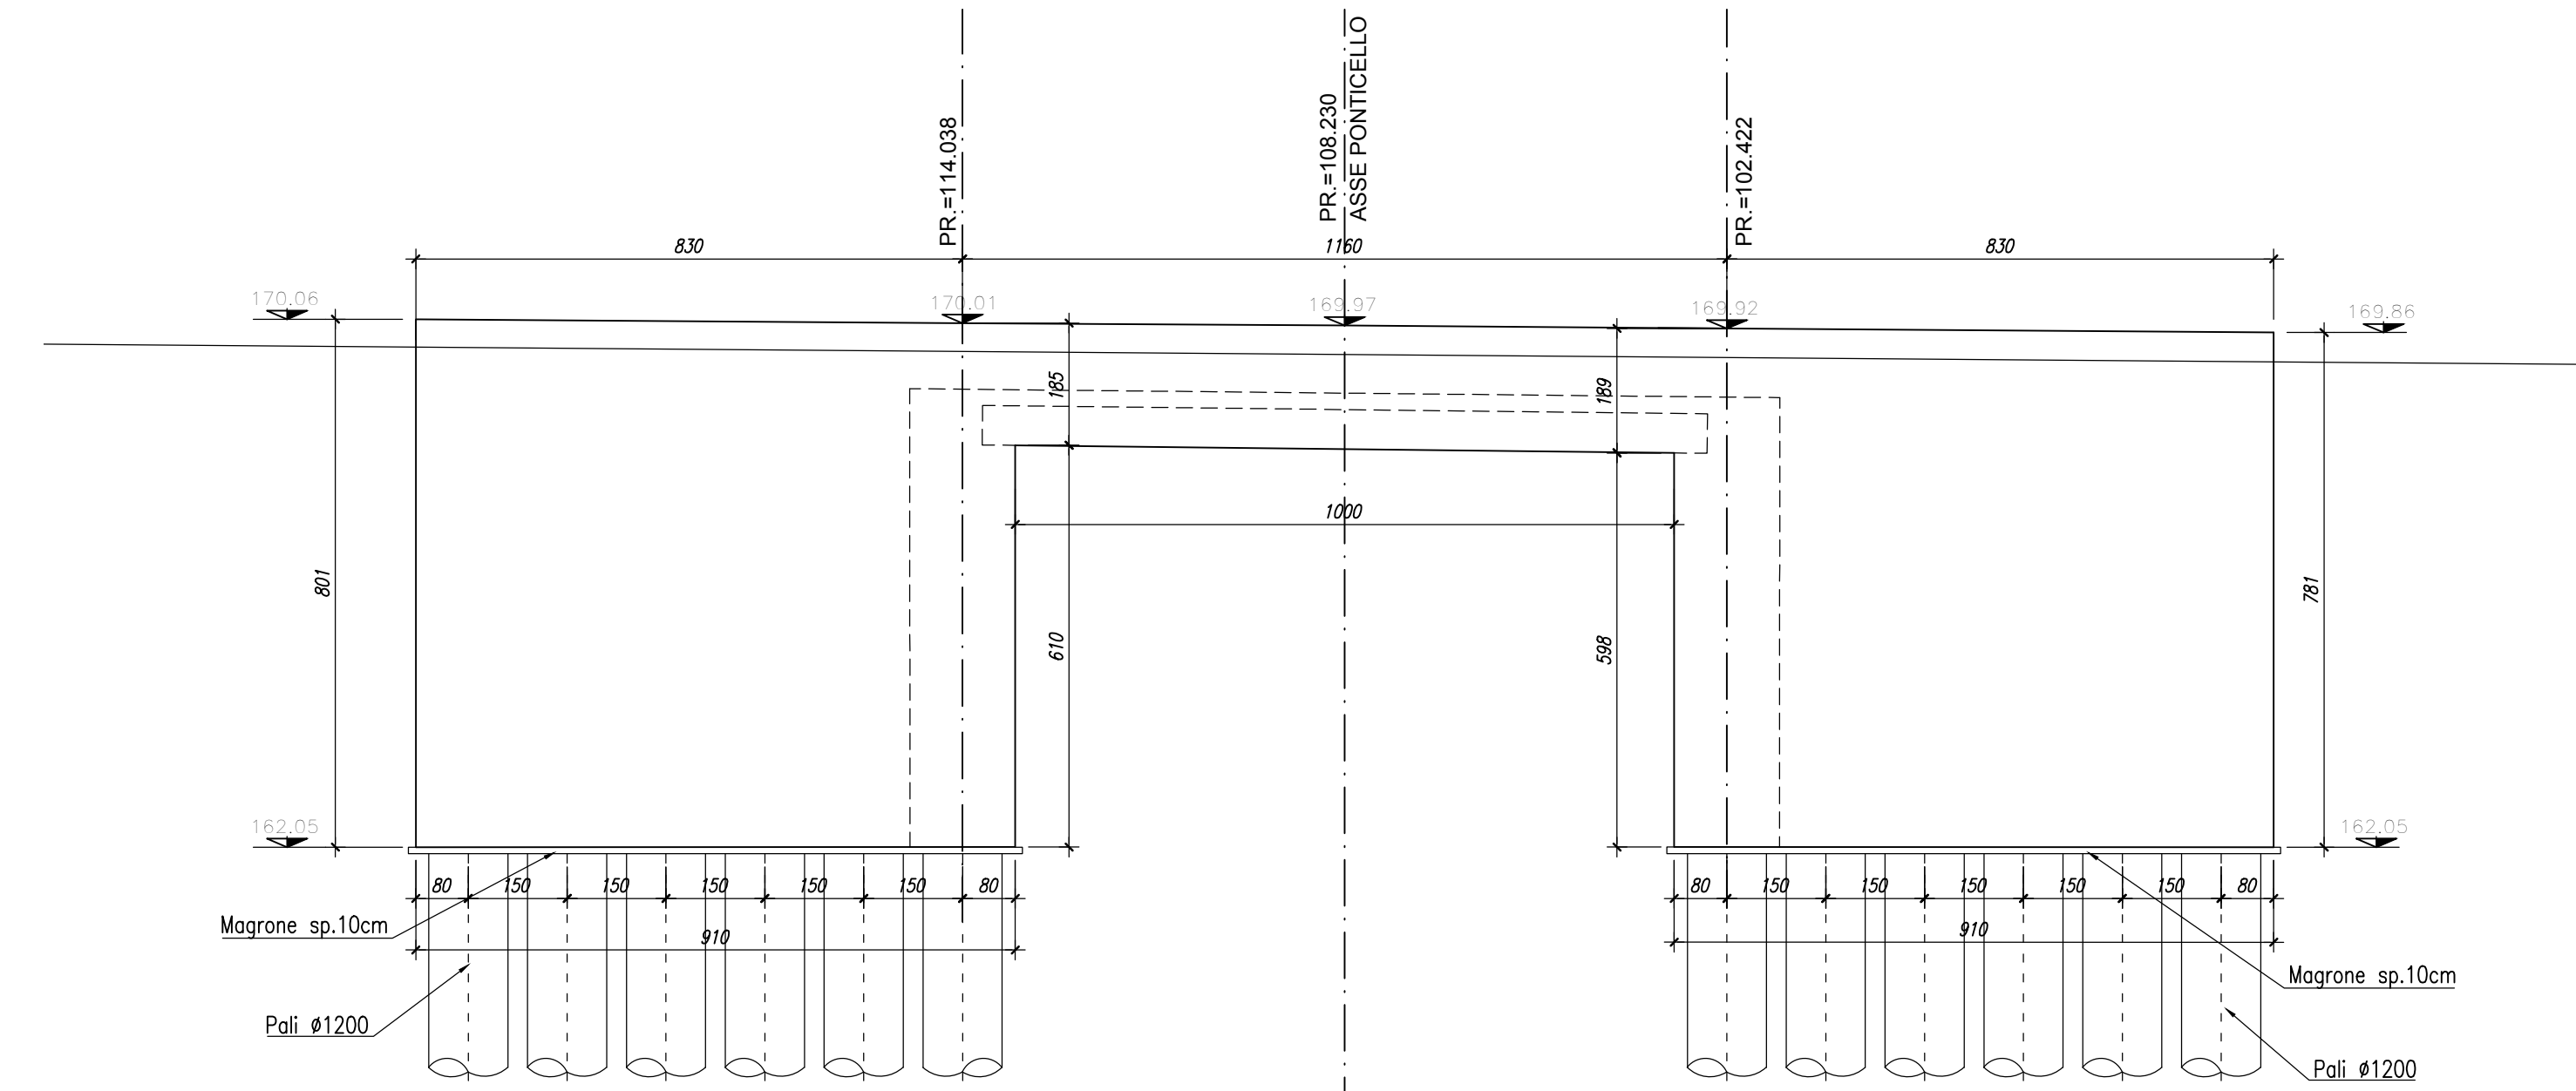


SEZIONE FRONTALE A PROGR.102.422

Scala 1:100

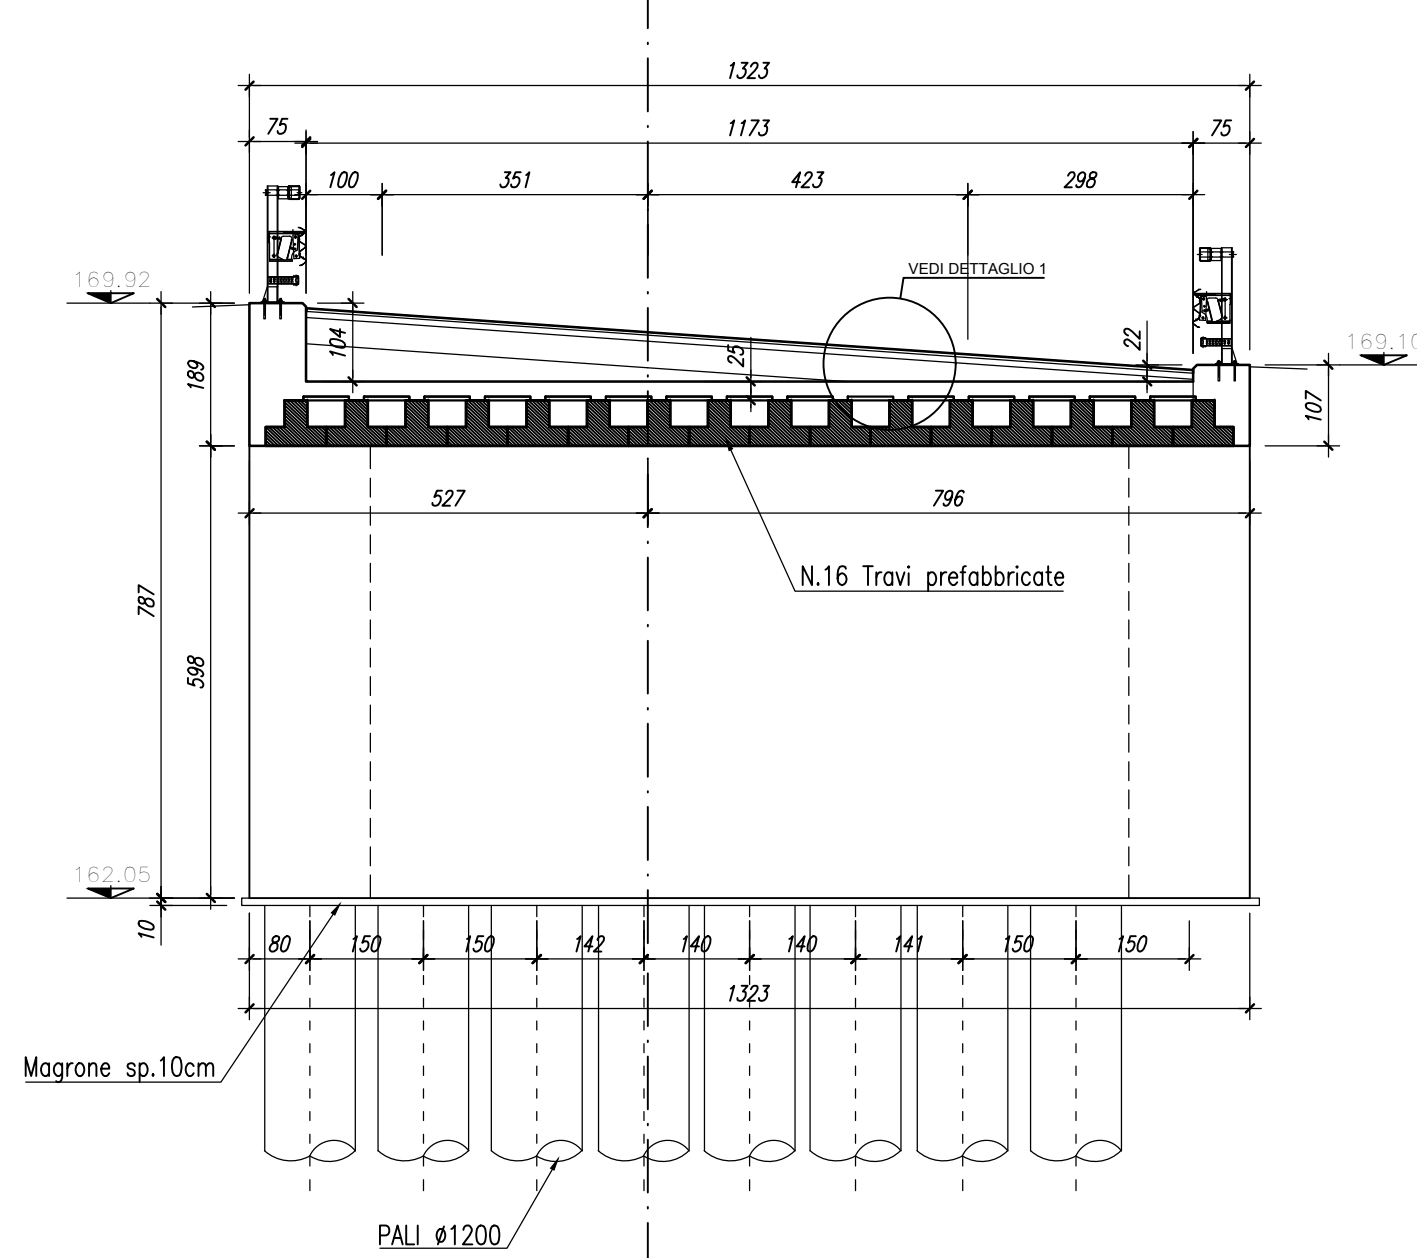

SEZIONE FRONTALE A PROGR.114.038

Scala 1:100

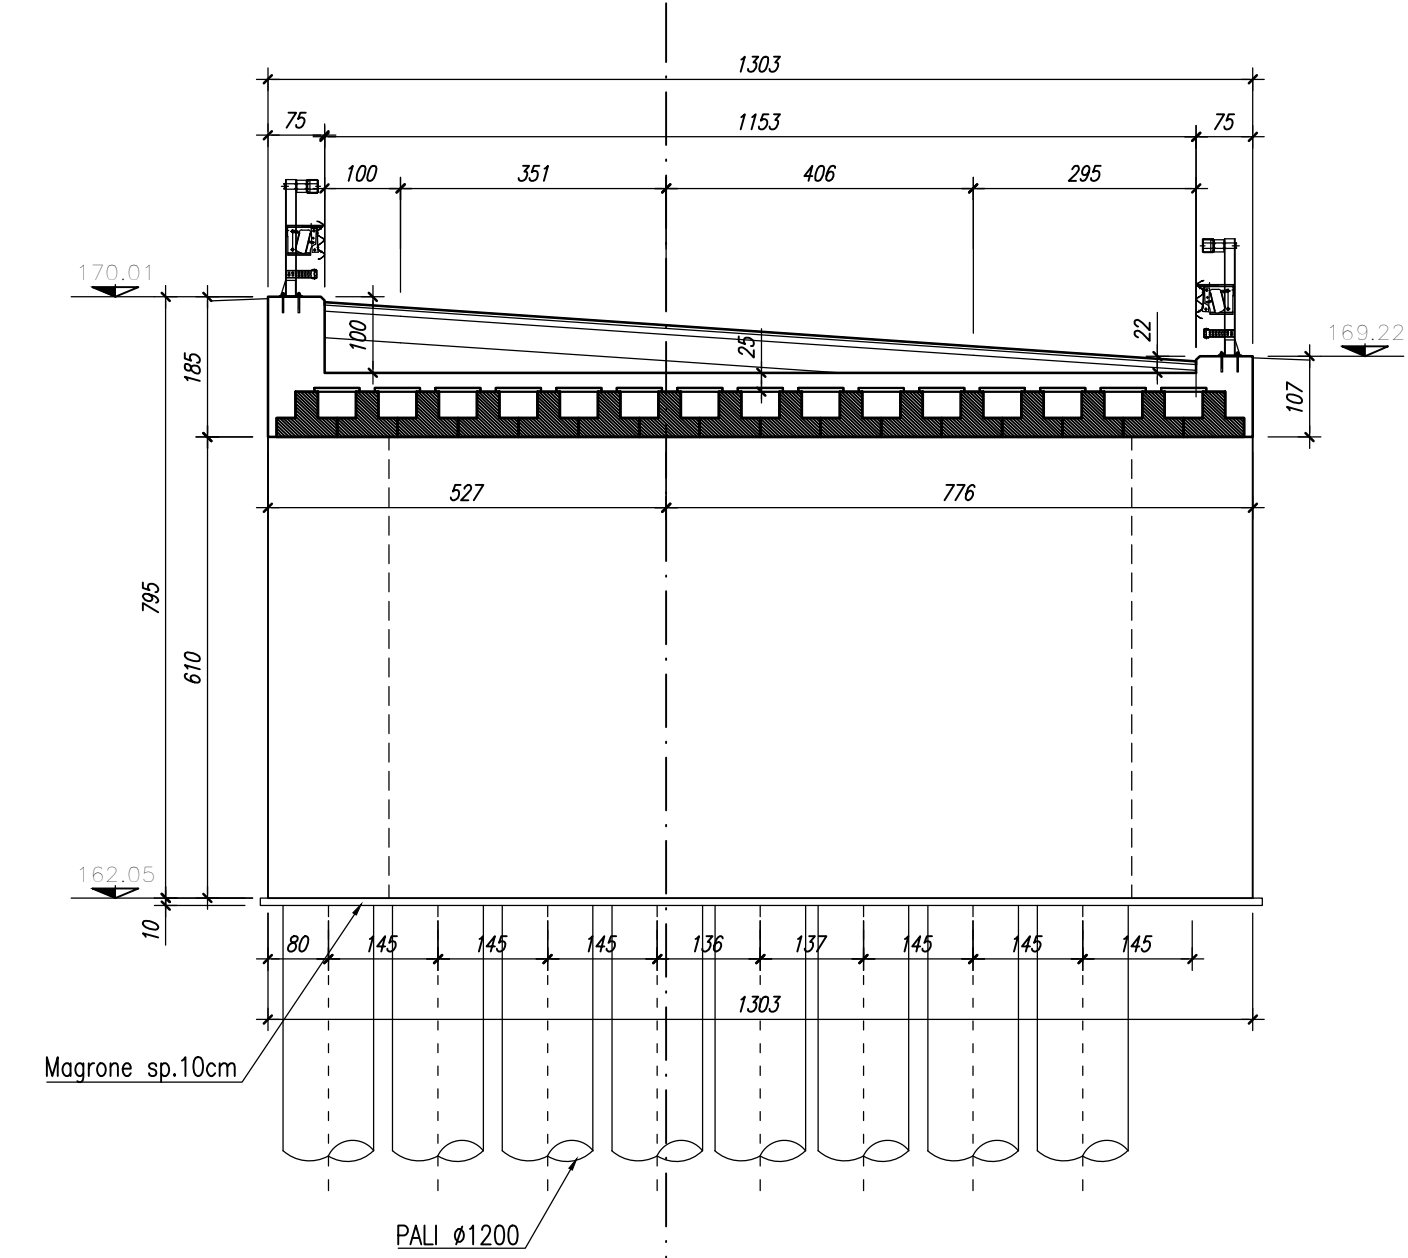

Direzione Progettazione e Realizzazione Lavori

ITINERARIO INTERNAZIONALE E78  
S.G.C. GROSSETO - FANO  
ADEGUAMENTO A 4 CORSIE  
NEL TRATTO GROSSETO - SIENA (S.S. 223 "DI PAGANICO")  
DAL KM 41+600 AL KM 53+400 - LOTTO 9

PROGETTO ESECUTIVO cod. FI15

PROGETTAZIONE: ATI SINTAGMA - GDG - ICARIA		IL GRUPPO DI PROGETTAZIONE:	
IL RESPONSABILE DELL'INTEGRAZIONE DELLE PRESTAZIONI SPECIALISTICHE:		MANAGIA FARA:	
Dott. Ing. Nando Grimaldi		AMMENDANTI:	
Ordine degli Ingegneri della Prov. di Perugia n° 4351			
IL PROGETTISTA: Dott. Ing. Federico Duranton Ordine degli Ingegneri della Prov. di Terni n° 4844		Sintagma Dott. Ing. N. Grimaldi Dott. Ing. M. Duranton Dott. Ing. F. Duranton Dott. Ing. E. Duranton Dott. Ing. G. Duranton Dott. Ing. S. Duranton Dott. Ing. L. Duranton Dott. Ing. F. Duranton Dott. Ing. F. Duranton	
IL GEOLOGO: Dott. Geol. Giorgio Corradini Ordine dei Geologi della Regione Umbra n° 128		SINTAGMA Dott. Ing. L. Duranton Dott. Ing. F. Duranton Dott. Ing. F. Duranton	
IL COORDINATORE PER LA SICUREZZA IN FASE DI PROGETTAZIONE: Dott. Ing. Filippo Farnocchia Ordine degli Ingegneri della Prov. di Perugia n° 4351		SINTAGMA Dott. Ing. L. Duranton Dott. Ing. F. Duranton Dott. Ing. F. Duranton	
PROTOCOLLO	DATA		

OPERE DI ATTRAVERSAIMENTO IDRAULICO  
PONTICELLO S08 - Fosso Fauile  
Pianta profilo e sezioni

CODICE PROGETTO	MOD. FILE	REVISIONE	SCALA:
PROGETTO: L01I15 E I1901	MOD. FILE: 700-008-519-C01	REVISIONE: A	SCALA: 1:100/1:50
PROGETTO: L01I15 E I1901	CODICE ELAB.: T00I08STRCP01		
A	Emissione	28/02/2020	M. Duranton
REV.	DESCRIZIONE	DATA	REDAITTO VERIFICATO APPROVATO