
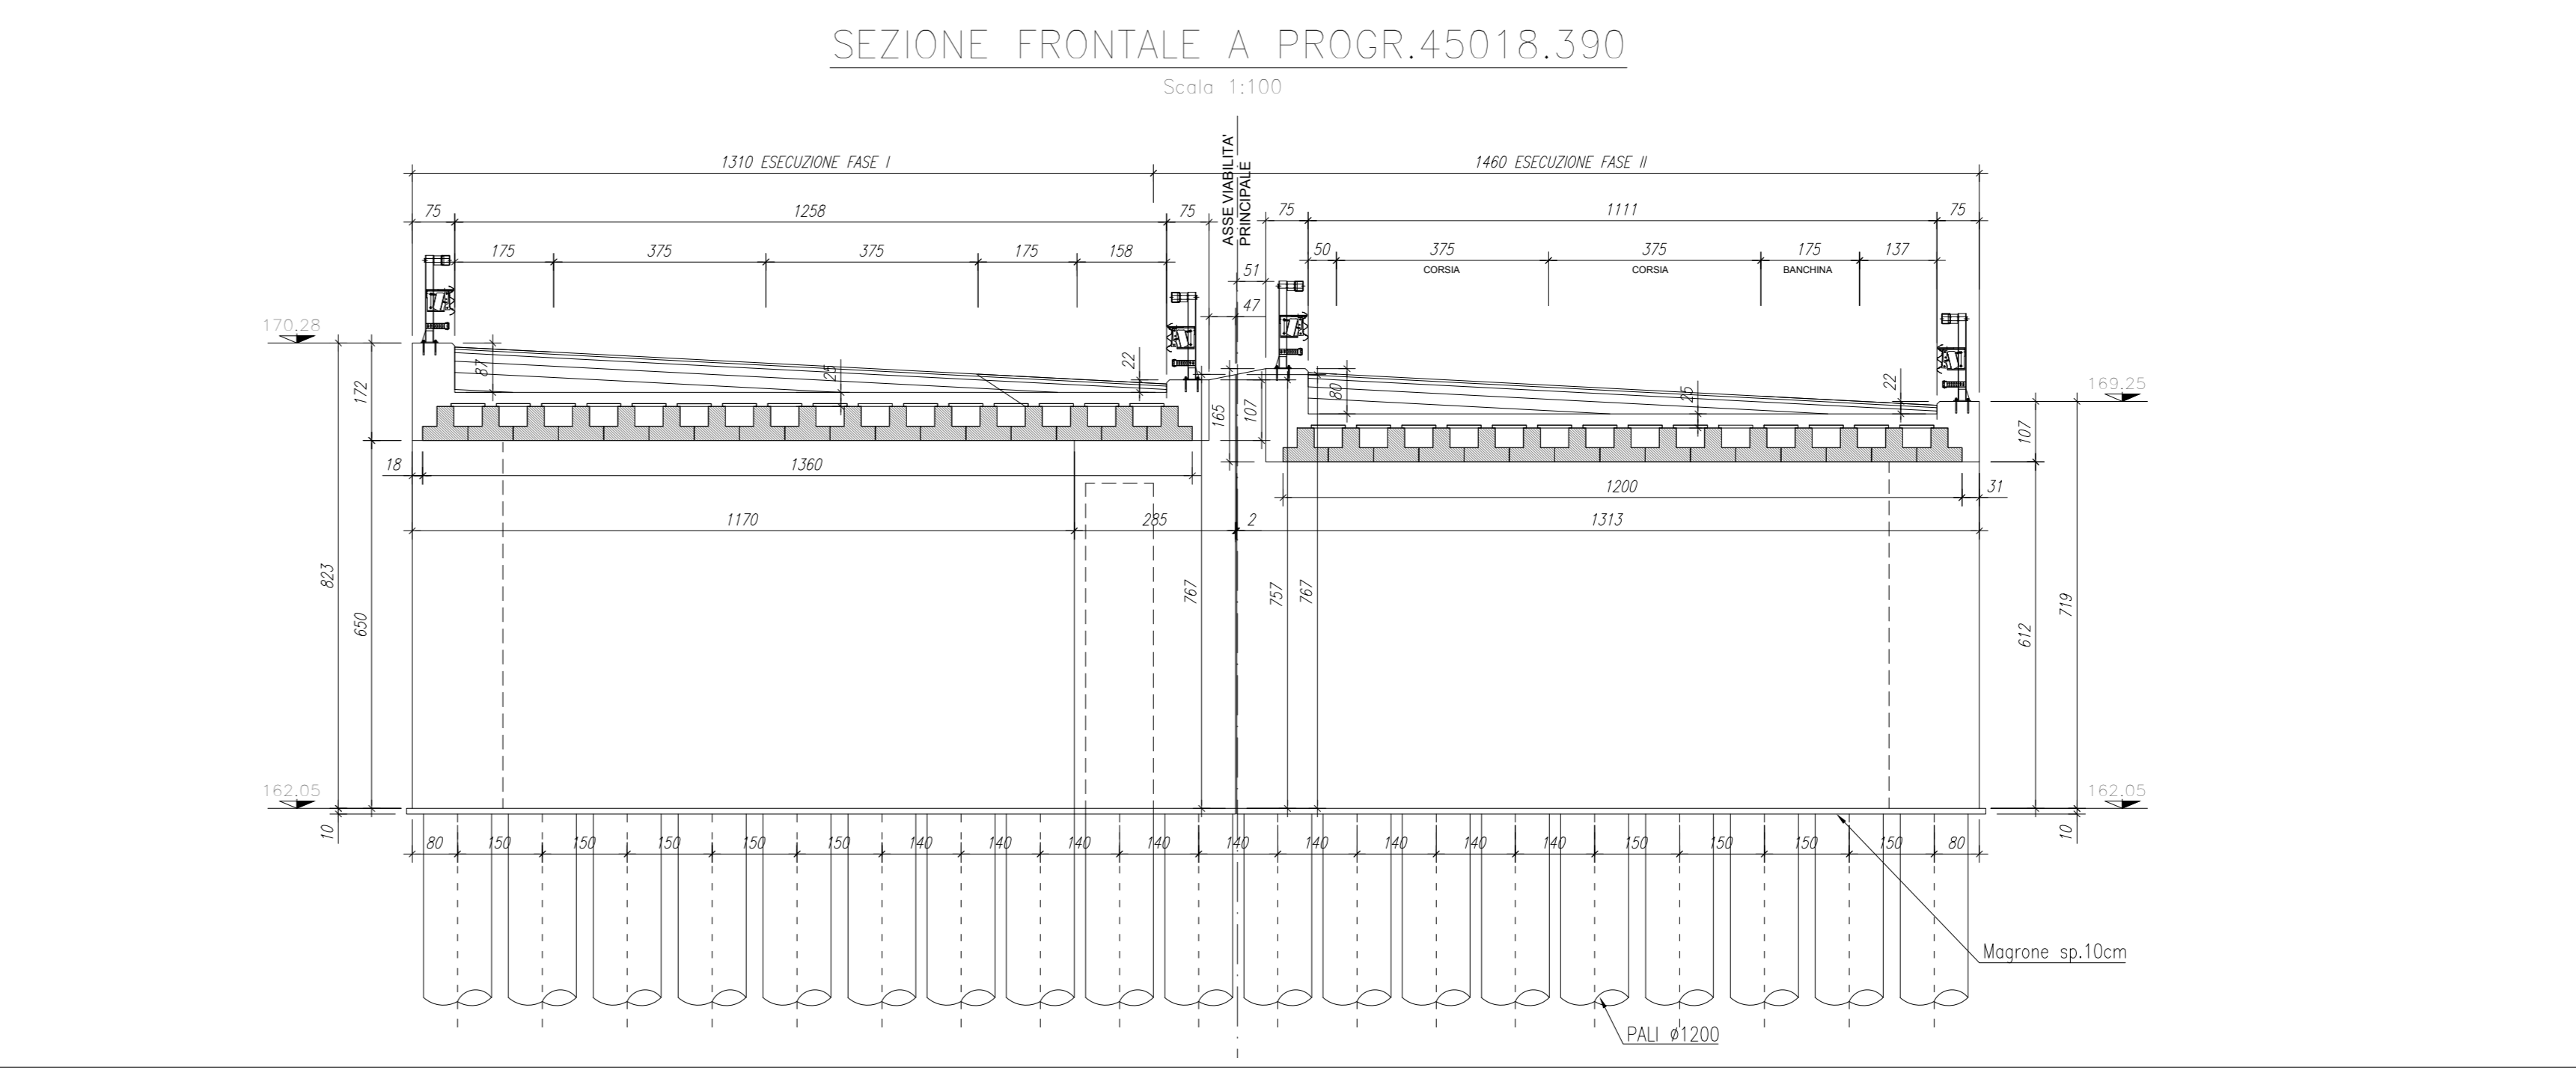
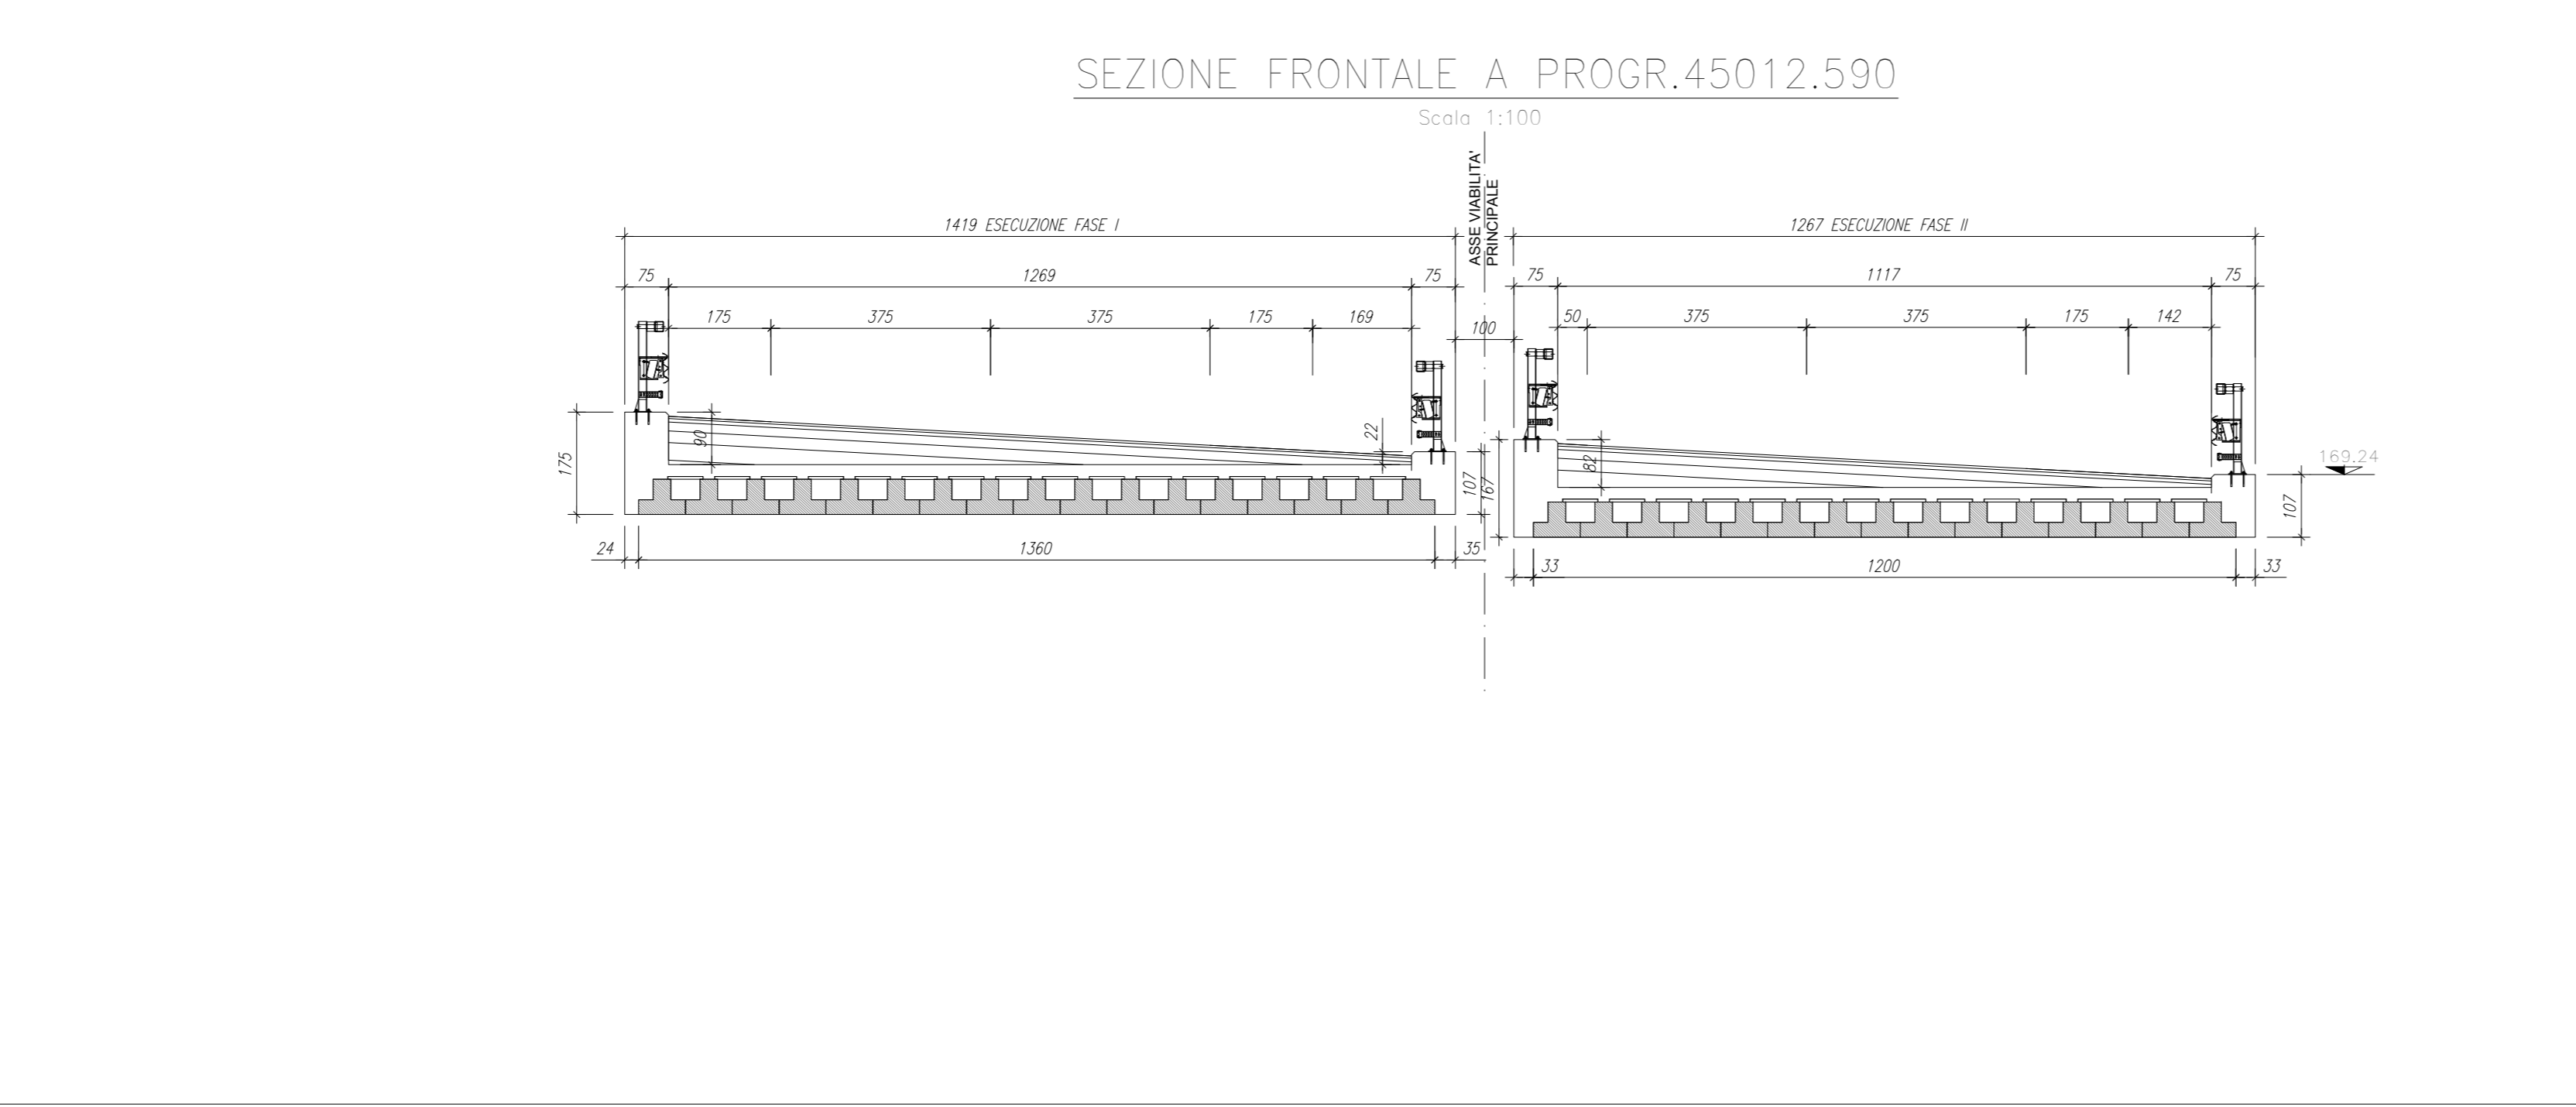
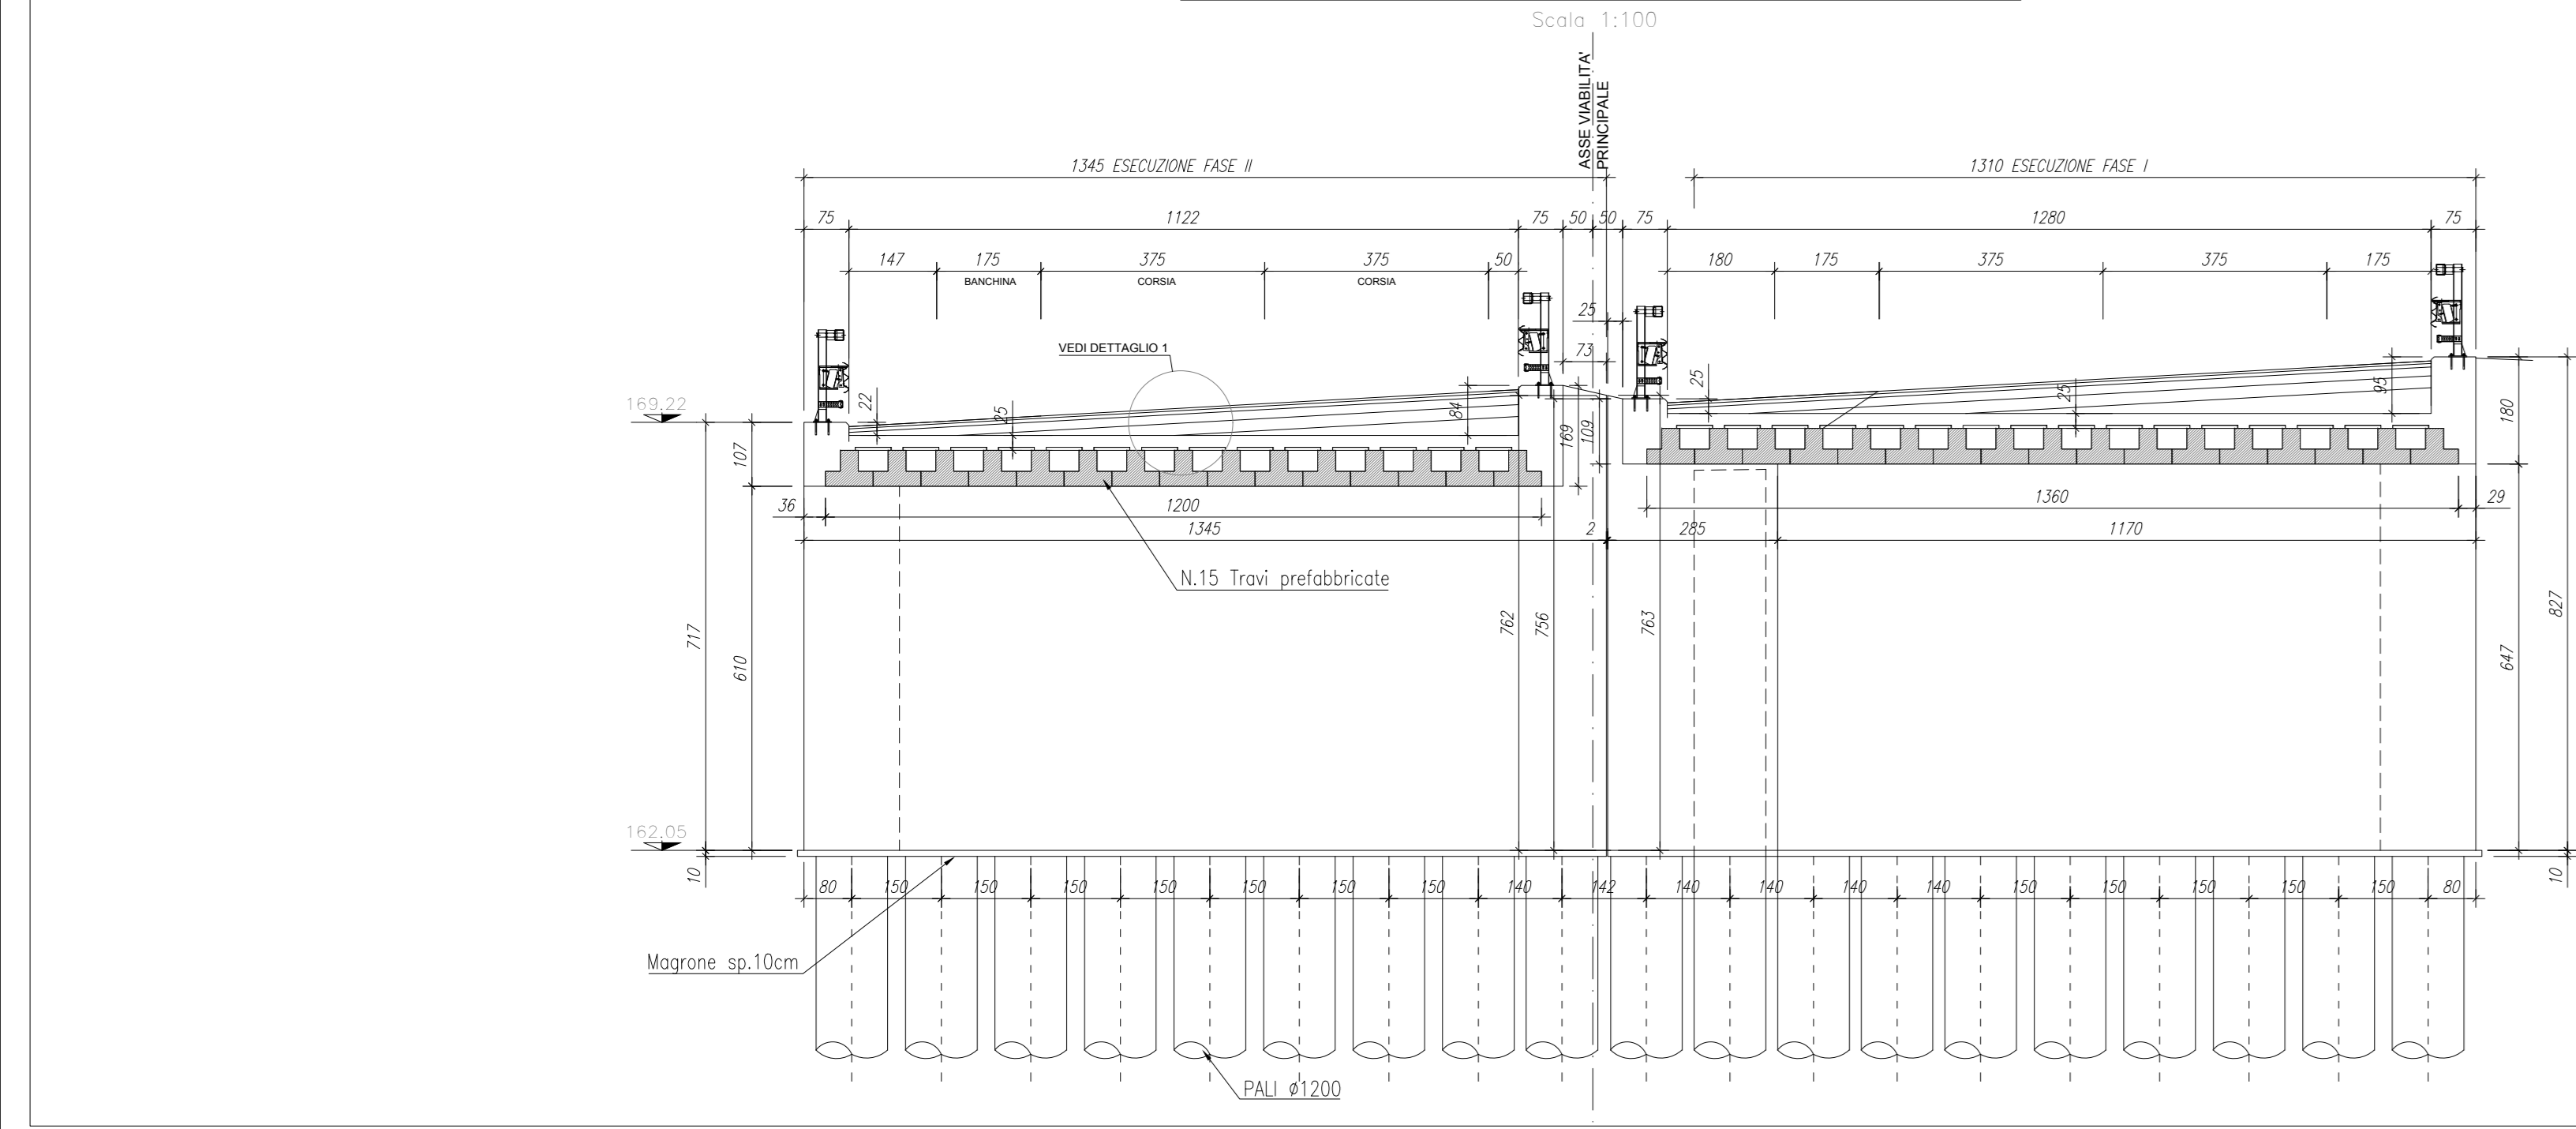
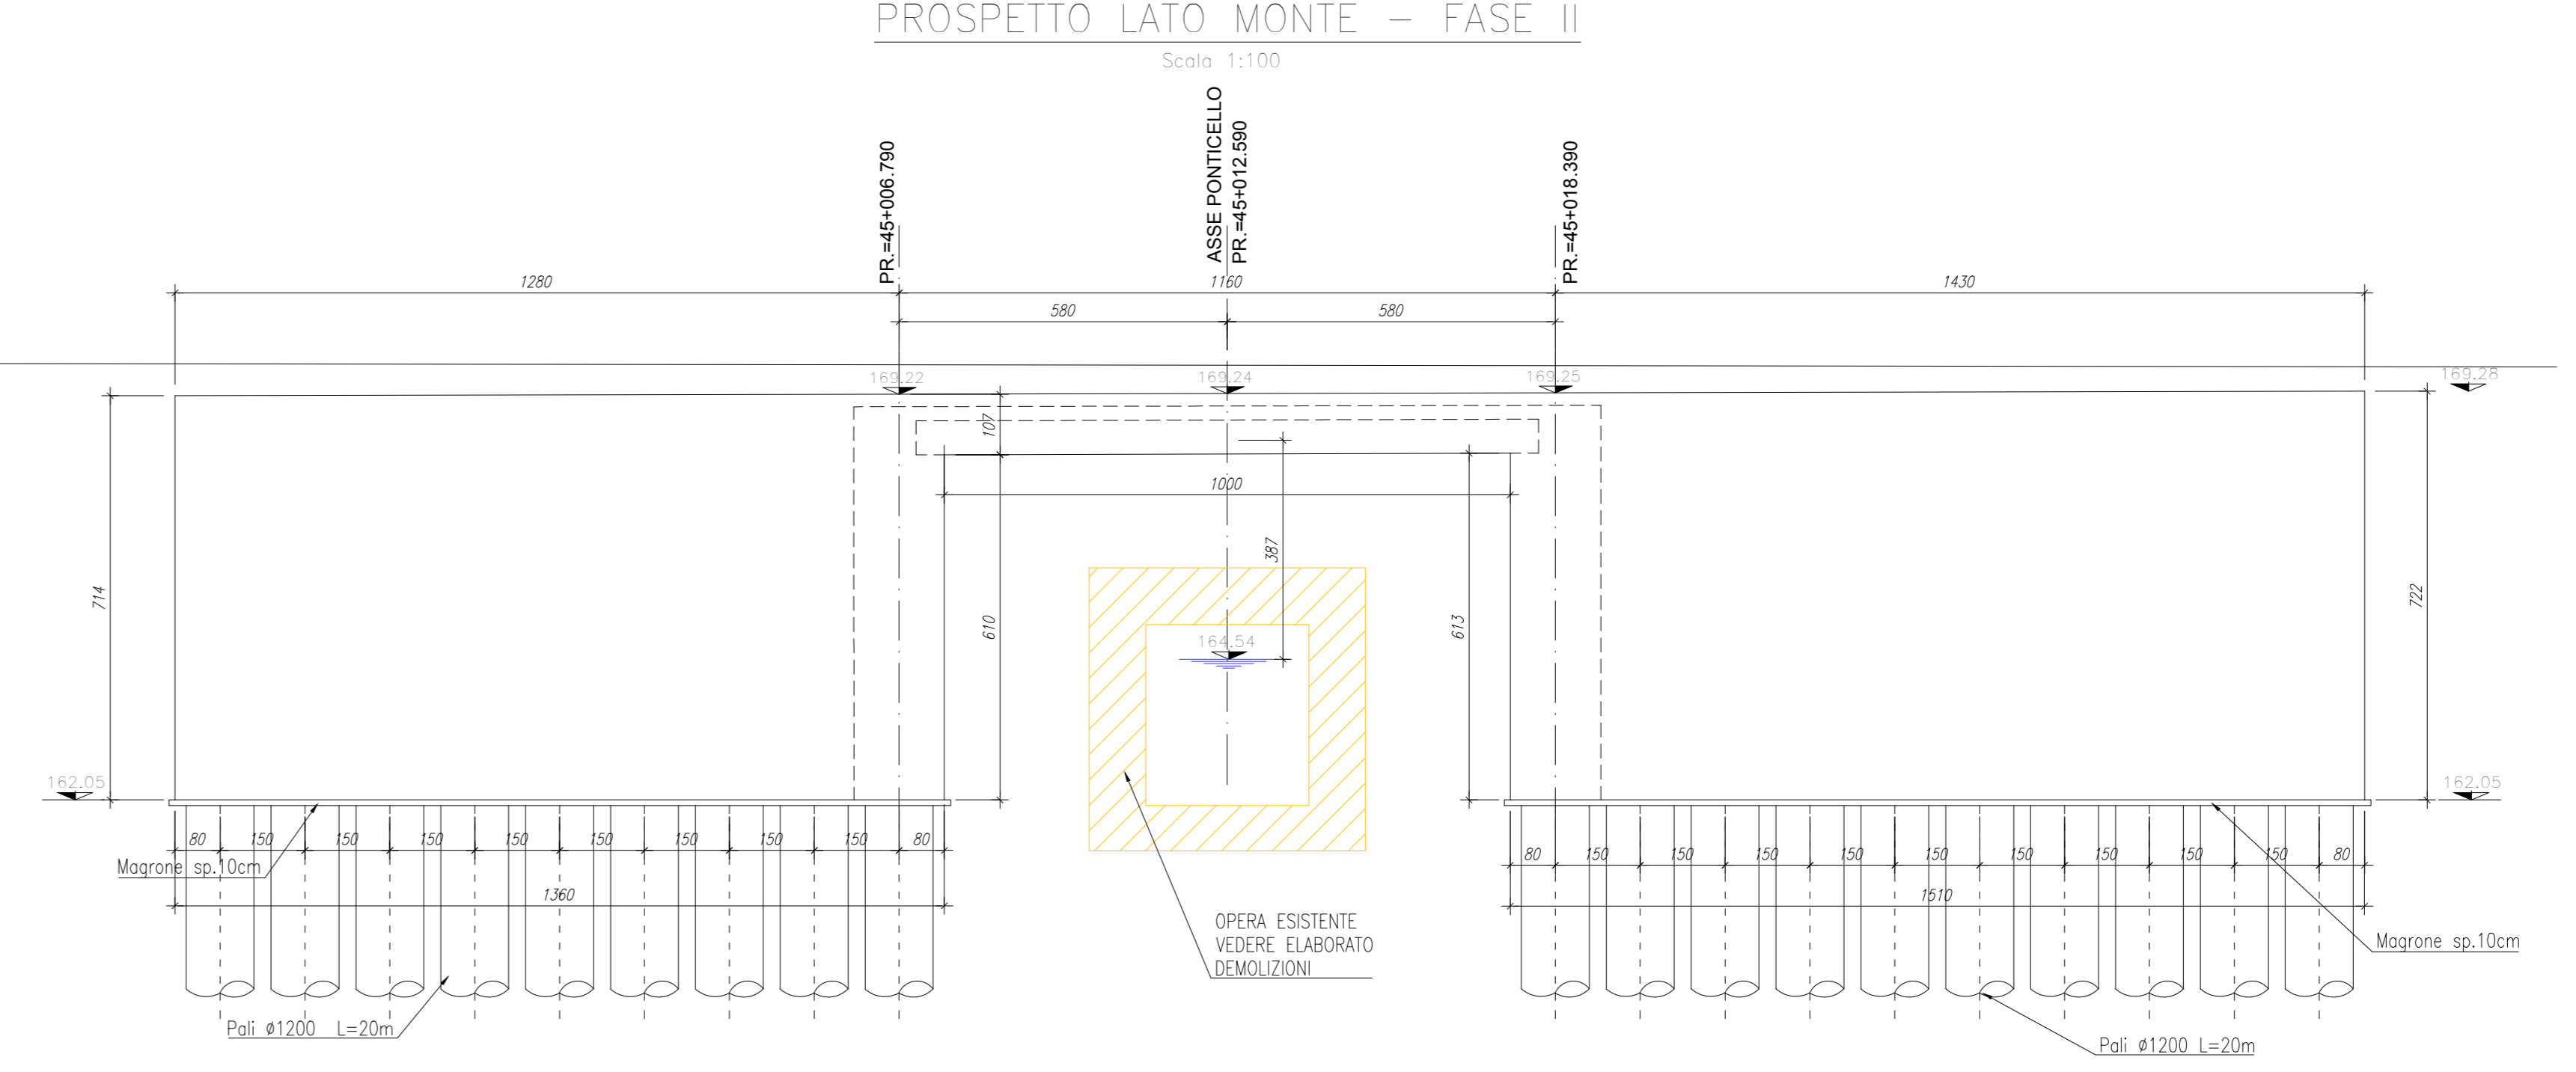
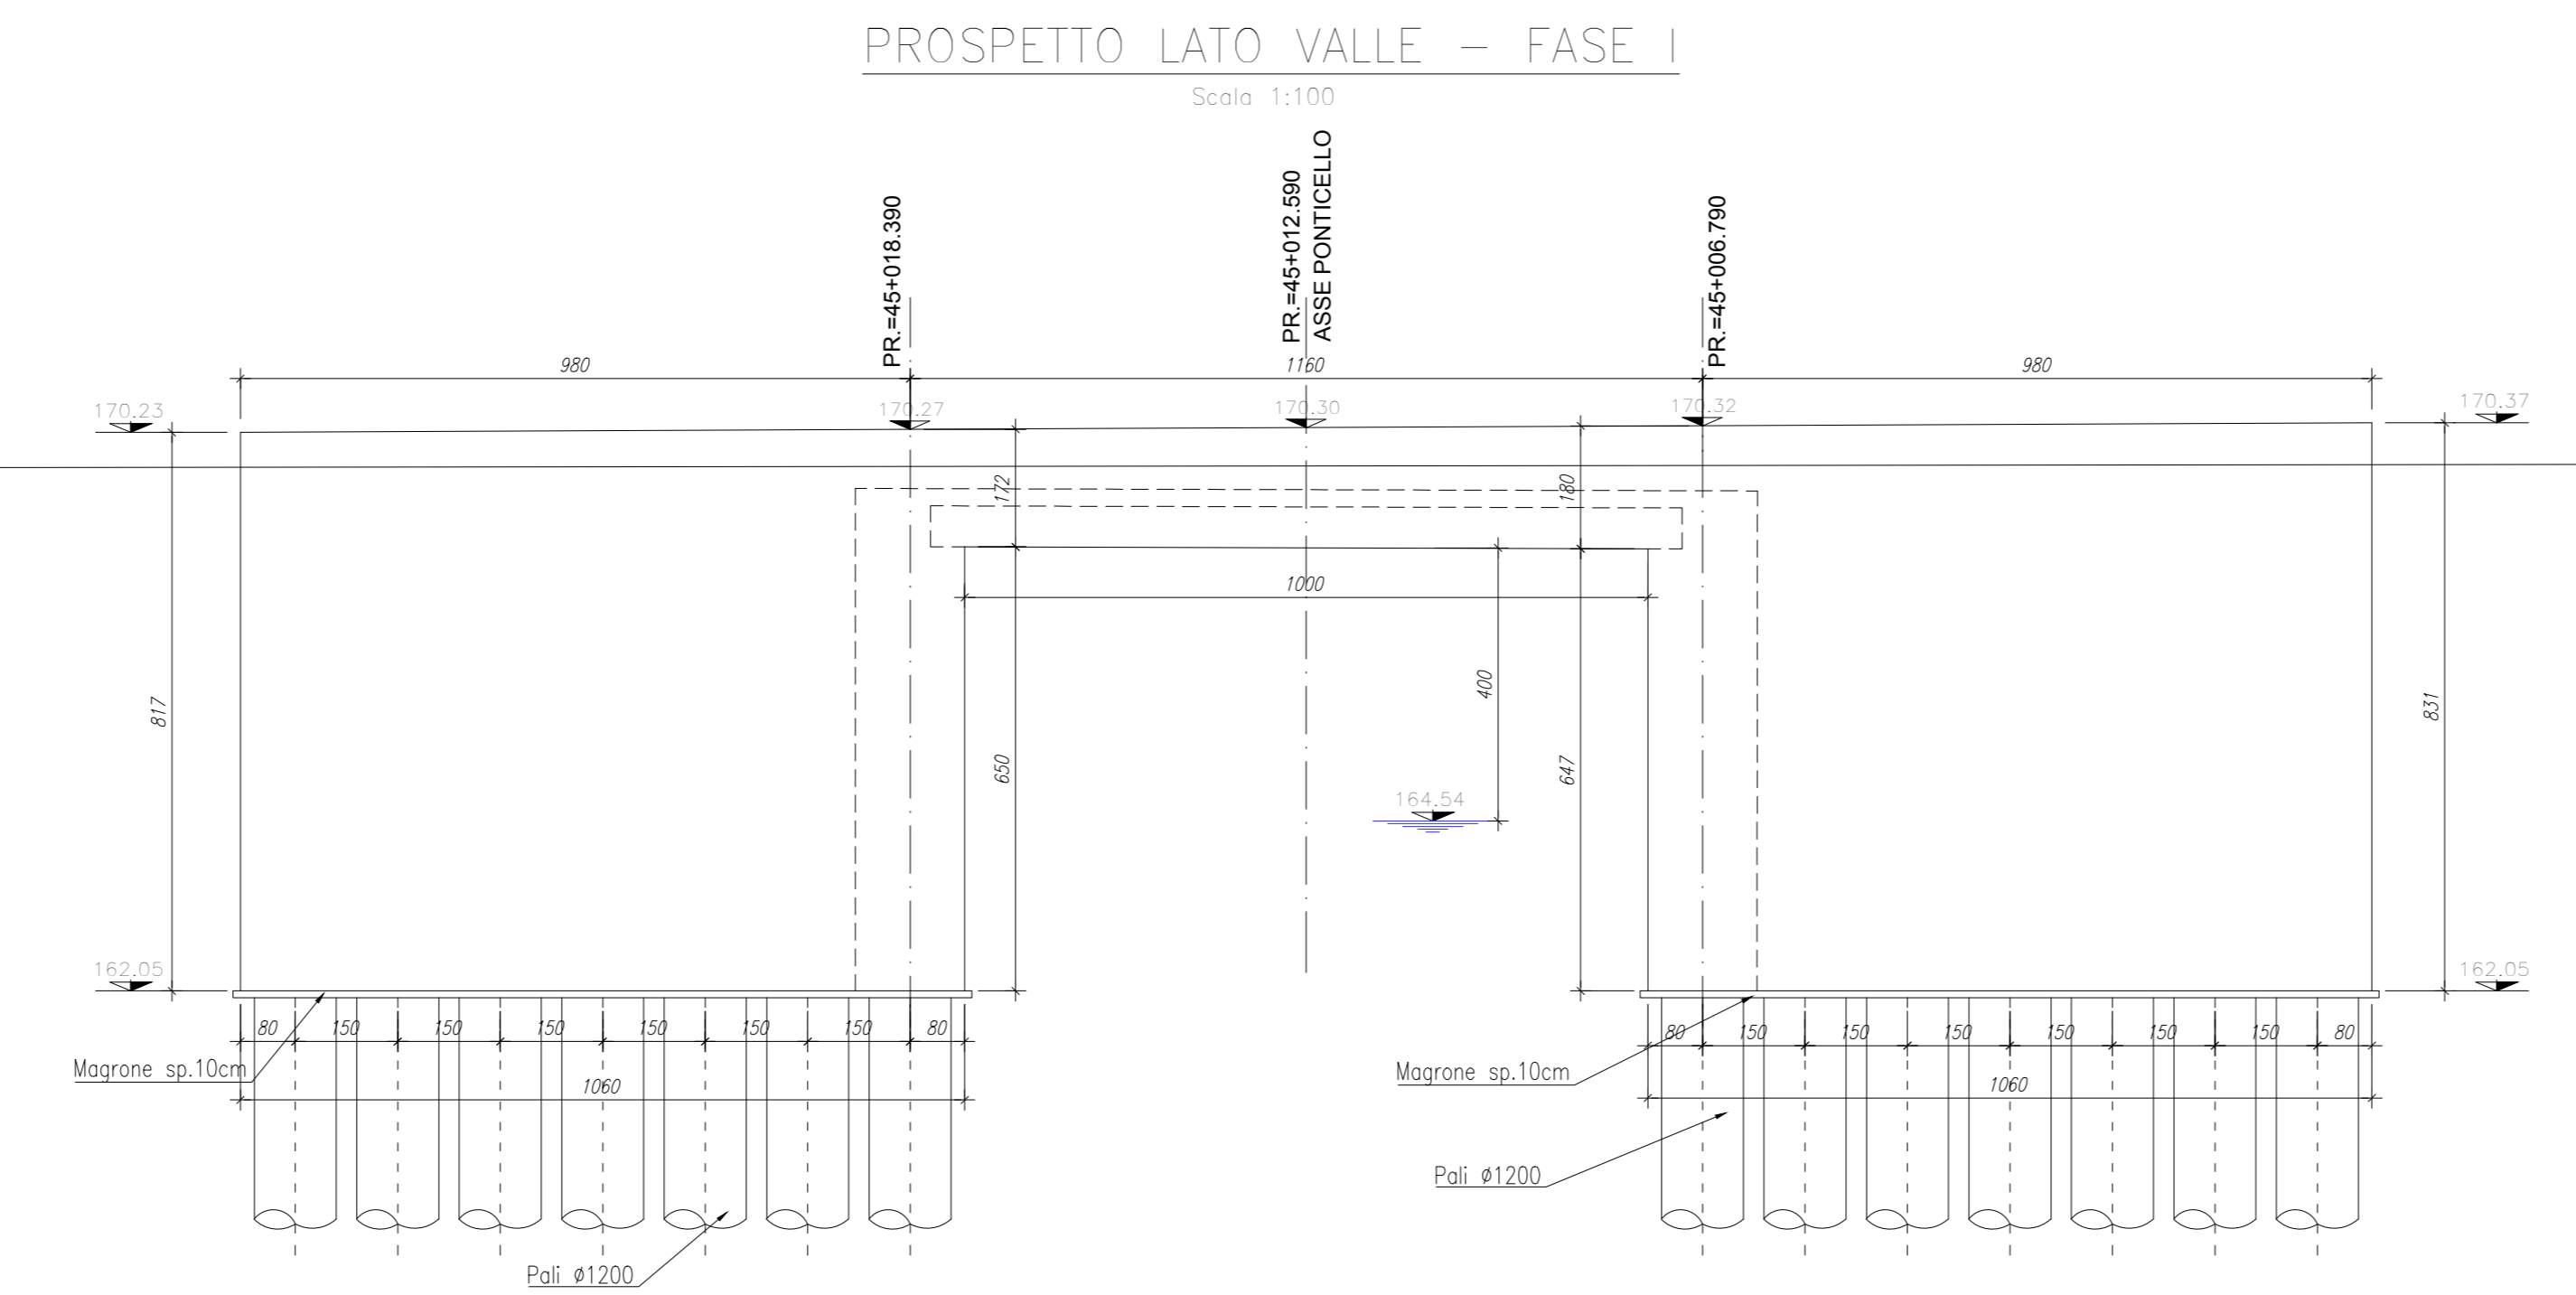
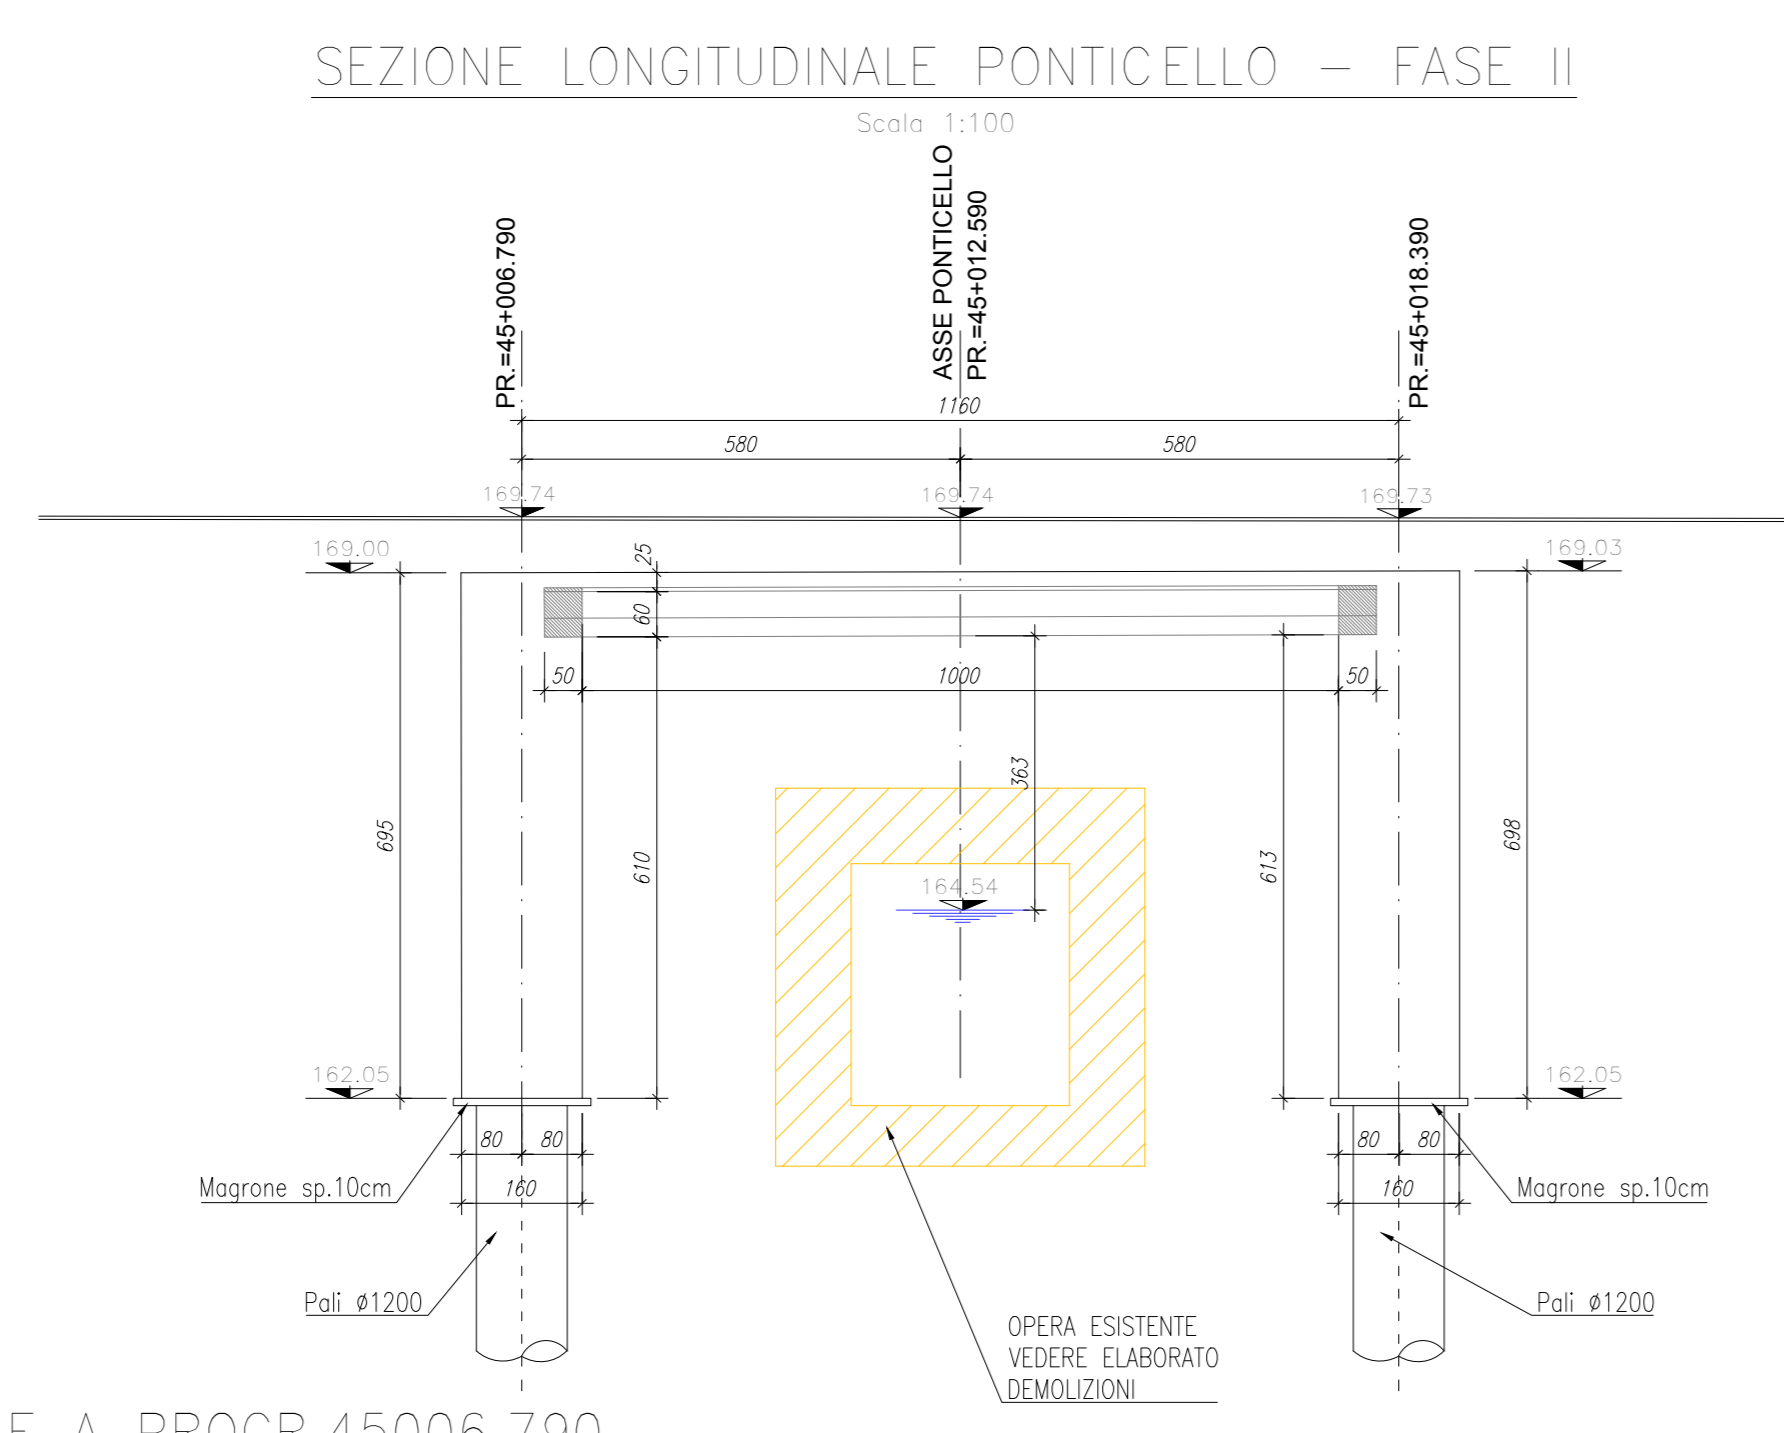


NOTE GENERALI

- TUTTE LE MISURE SONO ESPRESSE IN CENTIMETRI, SALVO OVE DIVERSAMENTE INDICATO
- PER LE CARATTERISTICHE DEI MATERIALI FARE RIFERIMENTO ALL'ELABORATO 100-010-STR-S01
- PER LE INALZEZIONI E I RECAPITI FARE RIFERIMENTO ALLE PLANIMETRIE IDRAULICHE

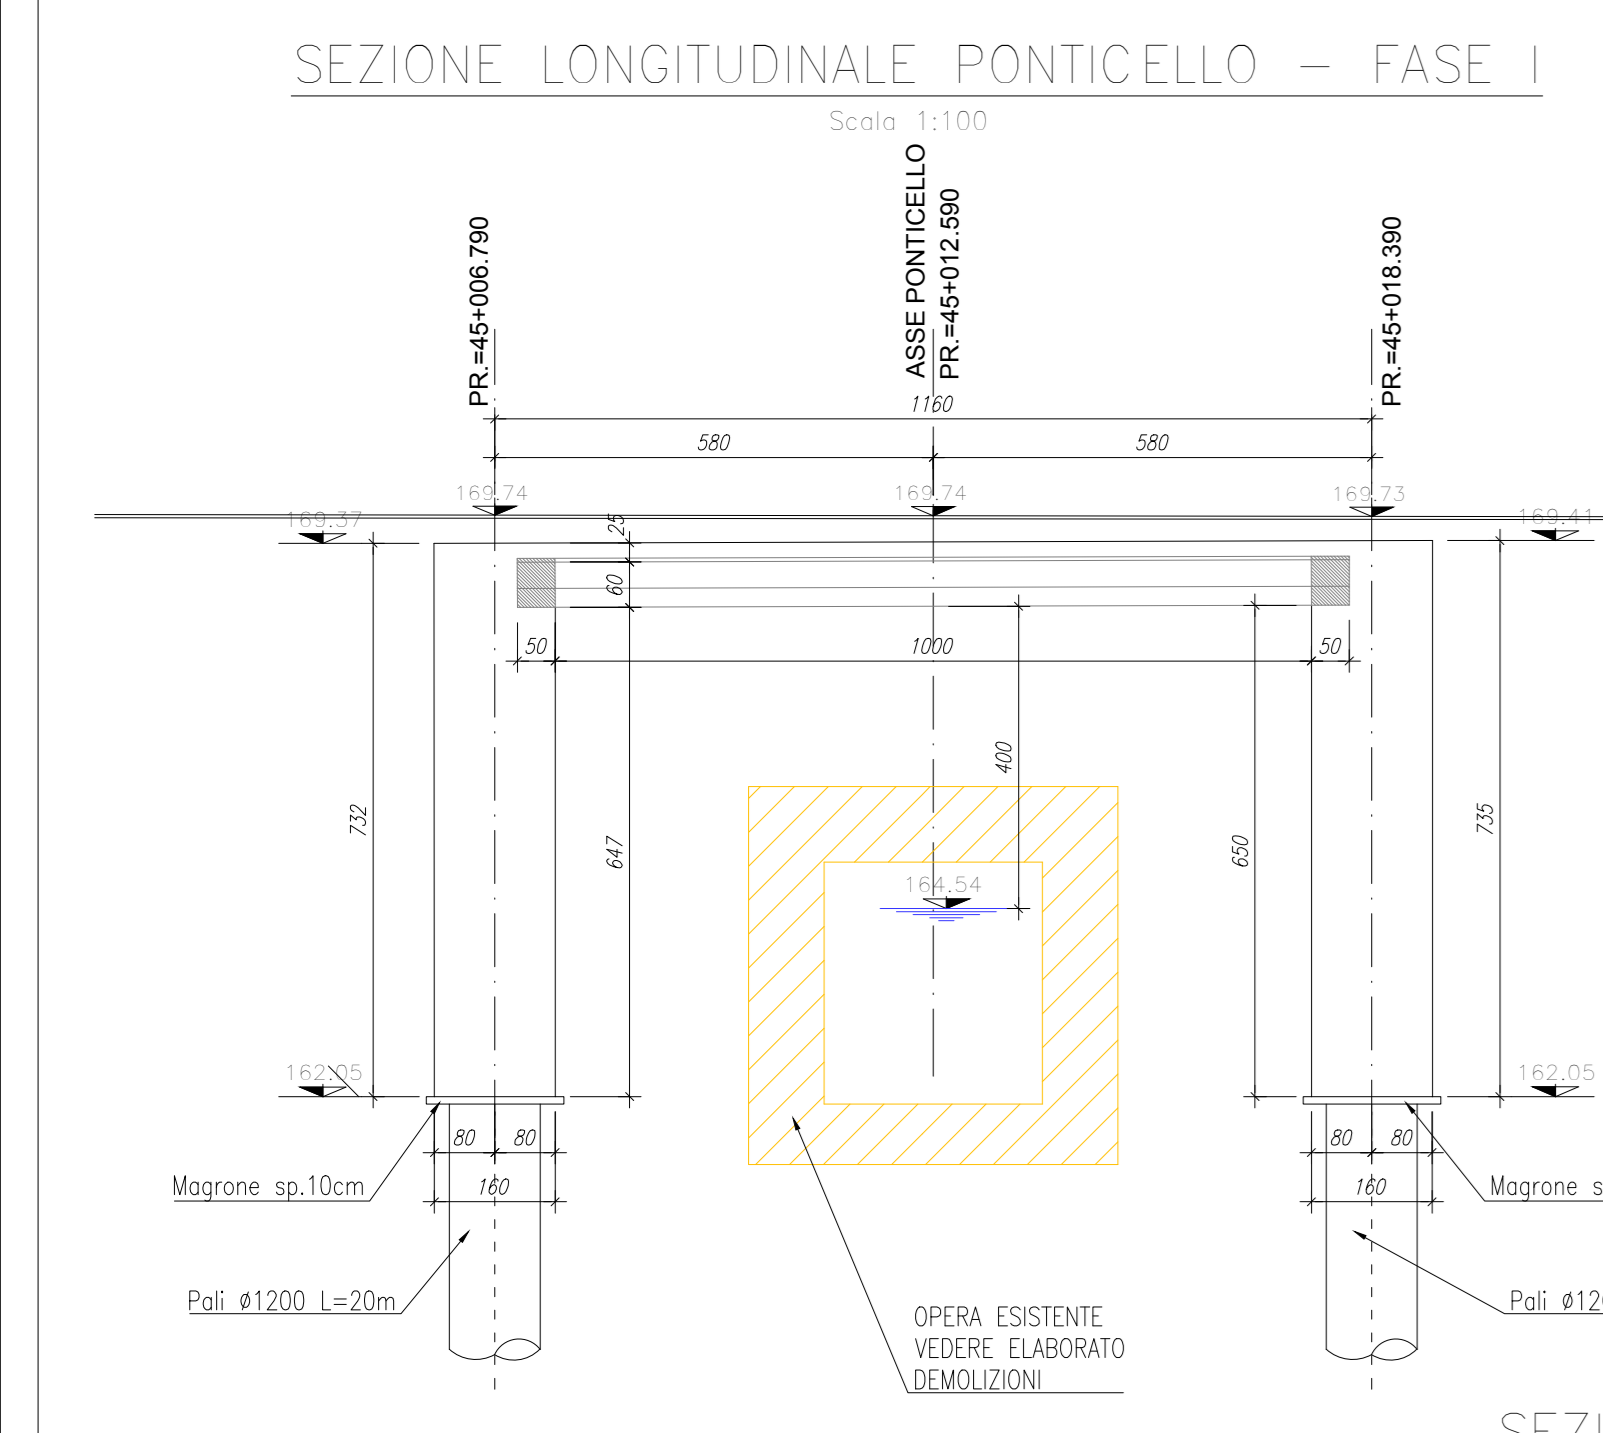

anas
GRUPPO FS ITALIANE

Dirazione Progettazione e Realizzazione Lavori

ITINERARIO INTERNAZIONALE E78
S.G.C. GROSSETO - FANO
ADEGUAMENTO A 4 CORSIE
NEL TRATTO GROSSETO - SIENA (S.S. 223 "DI PAGANICO")
DAL KM 41+600 AL KM 53+400 - LOTTO 9

PROGETTO ESECUTIVO COD. F15

PROGETTAZIONE: ATI SINTAGMA - GDG - ICARIA

RESPONSABILE DELL'INTEGRAZIONE DELLE PRESTAZIONI SPECIALISTICHE:
S09: Ing. Nicola Gianni
Ordine degli Ingegneri della Prov. di Perugia n° 4375

MANIFATTURA: ANAKANTATI

Sintagma
S09: Ing. Nicola Gianni
Ordine degli Ingegneri della Prov. di Perugia n° 4375

ICARIA
S09: Ing. Nicola Gianni
Ordine degli Ingegneri della Prov. di Perugia n° 4375

IL COORDINATORE PER LA SICUREZZA IN FASE DI PROGETTAZIONE:
Dot. Ing. Filippo Partonico
Ordine degli Ingegneri della Prov. di Perugia n° 4375

PROFICOLO DATA

OPERE DI ATTRAVERSAMENTO IDRAULICO
PONTICELLO S09 - Fosso Faulle
Pianta profilo e sezioni - Fase 2

CODICE PROGETTO	NOVITÀ FILE	REVISIONE	SCALA:
PRODOTTO	LV. PROG.	N. PROG.	
LOF1115	E	19101	1:100/1:50
CODICE ELAB.	T0010109	STR/CP/01	
A	Emisione	26/02/2020	W. Oner
REV.	DESCRIZIONE	DATA	REDATTO VERIFICATO APPROVATO