
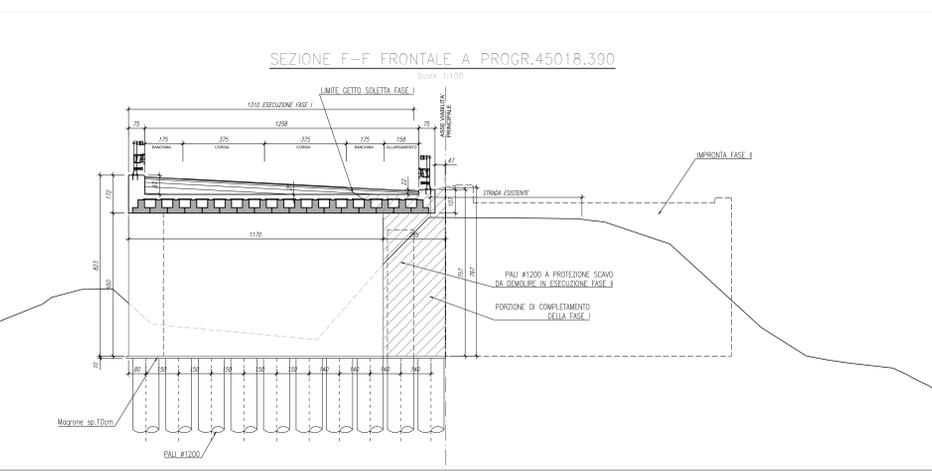
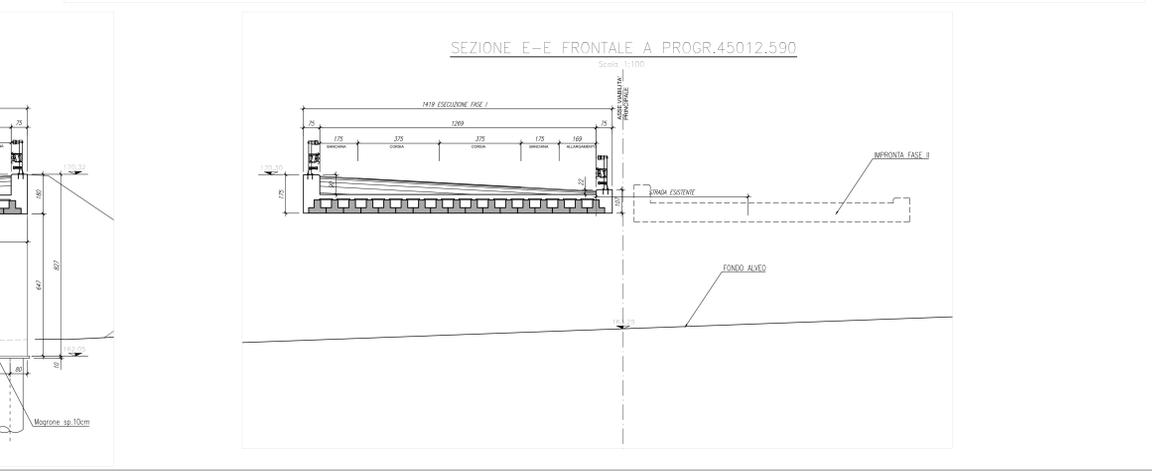
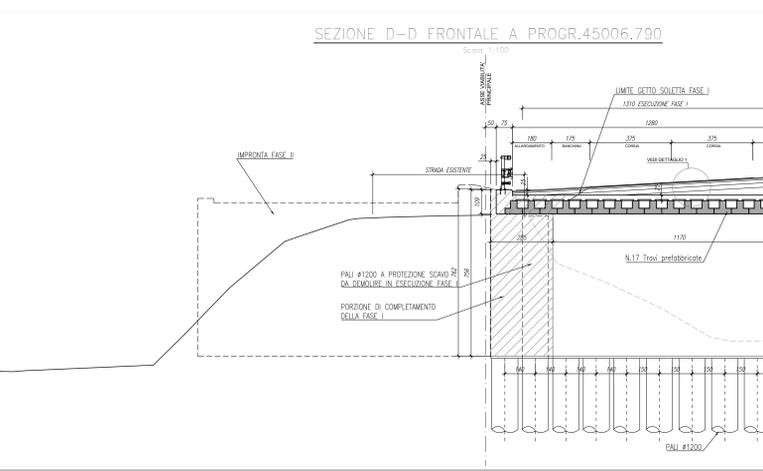
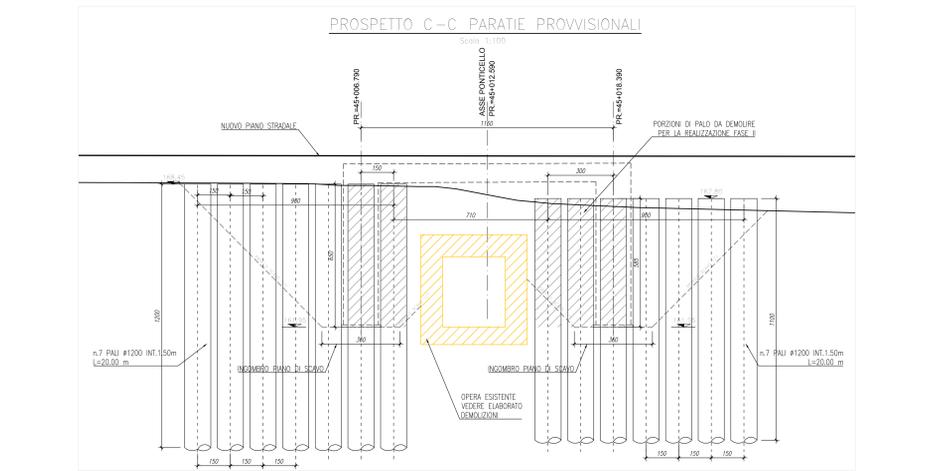
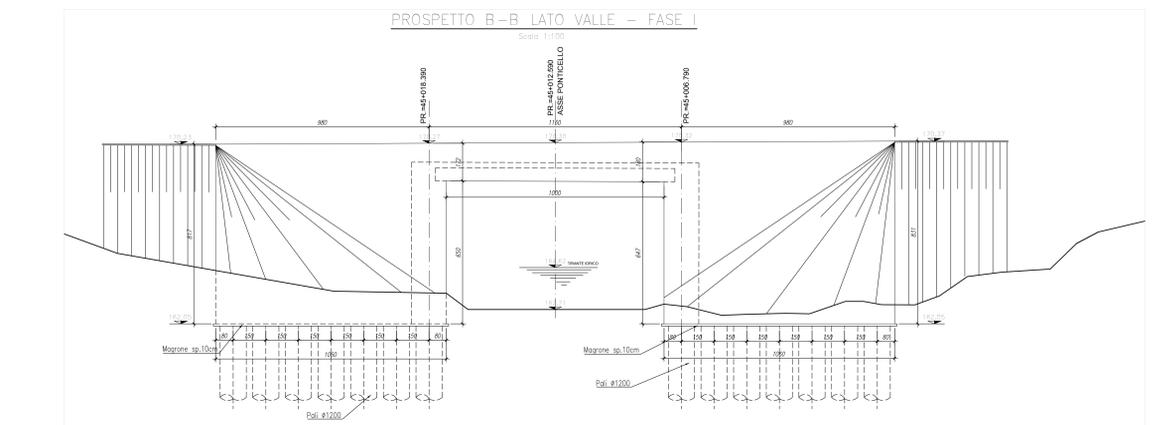
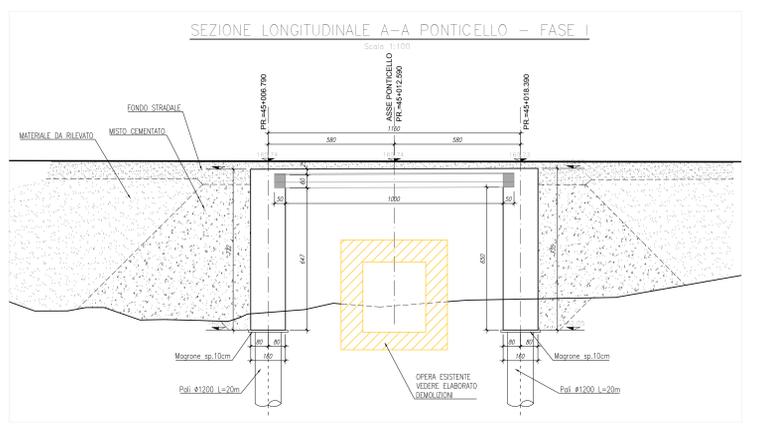


NOTE GENERALI

- TUTTE LE MISURE SONO ESPRESSE IN CENTIMETRI, SALVO OVE DIVERSAMENTE INDICATO
- PER LE CARATTERISTICHE DEI MATERIALI FARE RIFERIMENTO ALL'ELABORATO 100-0100-STR-S01
- PER LE INALVEAZIONI E I RECAPITI FARE RIFERIMENTO ALLE PLANIMETRIE IDRAULICHE

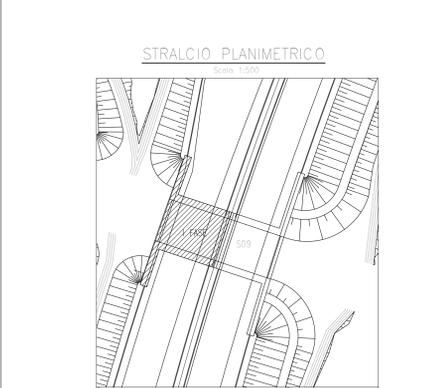

an
GRUPPO FS ITALIANE

Direzione Progettazione e Realizzazione Lavori

ITINERARIO INTERNAZIONALE E78
S.G.C. GROSSETO - FANO
ADEGUAMENTO A 4 CORSIE
NEL TRATTO GROSSETO - SIENA (S.S. 223 "DI PAGANICO")
DAL KM 41+600 AL KM 53+400 - LOTTO 9

PROGETTO ESECUTIVO COD. FI15

PROGETTAZIONE: ATI SINTAGMA-GDG-ICARIA

IL RESPONSABILE DELL'INTEGRAZIONE DELLE PRESTAZIONI SPECIALISTICHE:
Cod. Ing. Mando D'Amico
Ordine degli Ingegneri della Prov. di Perugia n° 2351

IL GRUPPO DI PROGETTAZIONE MANDATARIO:
Sintagma, GDG, ICARIA

IL PROGETTISTA:
Cod. Ing. Federico Duranti
Ordine degli Ingegneri della Prov. di Terni n° 4844

IL GEOLOGO:
Cod. Ing. Giorgio Cerignoni
Ordine dei Geologi della Regione Umbria n° 138

IL COORDINATORE PER LA SICUREZZA IN FASE DI PROGETTAZIONE:
Cod. Ing. Roberto Ferrarini
Ordine degli Ingegneri della Prov. di Perugia n° 2373

IL RESPONSABILE DELL'INTEGRAZIONE DELLE PRESTAZIONI SPECIALISTICHE:
Cod. Ing. Mando D'Amico
Ordine degli Ingegneri della Prov. di Perugia n° 2351

IL COORDINATORE PER LA SICUREZZA IN FASE DI PROGETTAZIONE:
Cod. Ing. Roberto Ferrarini
Ordine degli Ingegneri della Prov. di Perugia n° 2373

OPERE DI ATTRAVERSAMENTO IDRAULICO
PONTICELLO S09 - Fosso Fauile
Pianta profilo e sezioni - Fase 1

CODICE PROGETTO: L0F115 E 1901
NOME FILE: 700-009-019-001
REVISIONE: A
SCALA: 1:100/1:50

A: Emisione
REV.: DESCRIZIONE
DATA: 26/02/2009
REDAZIONE: F. Basso
VERIFICATO: A. Basso
APPROVATO: A. Basso