


KEYPLAN

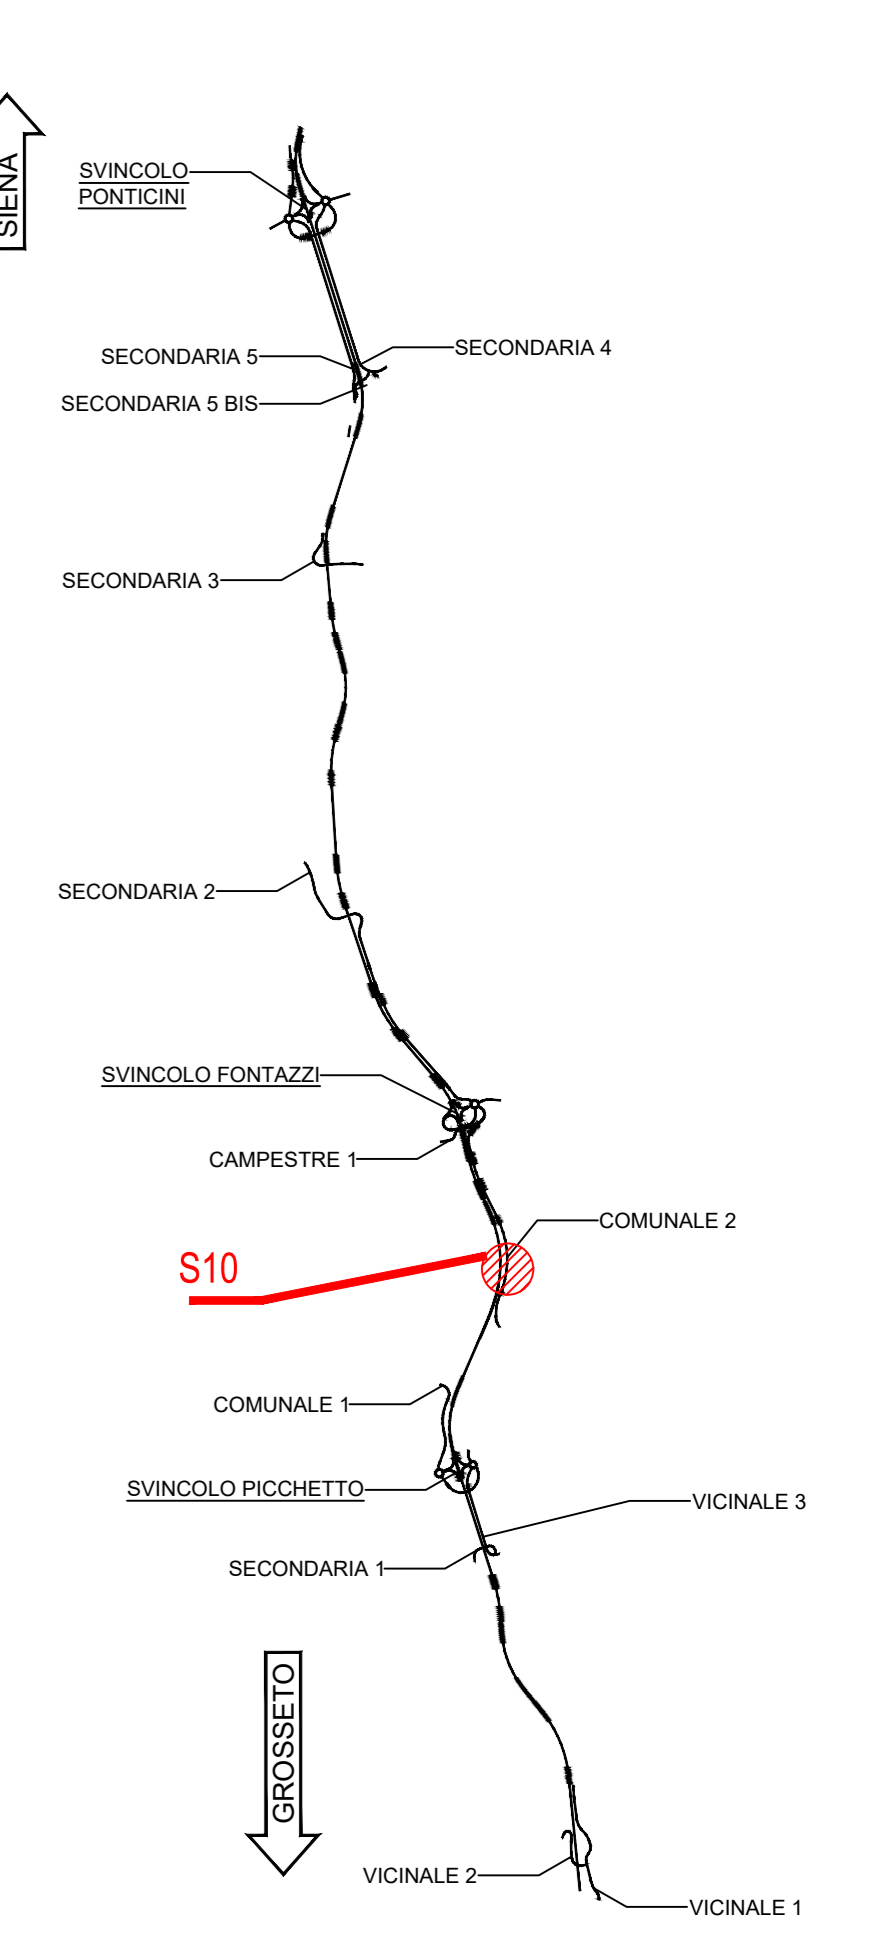

NOTE GENERALI

- TUTTE LE MISURE SONO ESPRESSE IN CENTIMETRI, SALVO OVE DIVERSAMENTE INDICATO
- PER LE CARATTERISTICHE DEI MATERIALI FARE RIFERIMENTO ALL'ELABORATO TOO-0100-STR-SC01
- PER LE INALVEAZIONI E I RECAPITI FARE RIFERIMENTO ALLE PLANIMETRICHE IDRAULICHE

Sanas
GRUPPO FS ITALIANE
Direzione Progettazione e Realizzazione Lavori

ITINERARIO INTERNAZIONALE E78
S.G.C. GROSSETO - FANO
ADEGUAMENTO A 4 CORSIE
NEL TRATTO GROSSETO - SIENA (S.S. 223 "DI PAGANICO")
DAL KM 41+600 AL KM 53+400 - LOTTO 9
PROGETTO ESECUTIVO COD. F115

PROGETTAZIONE: ATI SINTAGMA - GDG - ICARIA

IL RESPONSABILE DELL'INTEGRAZIONE DELLE PRESTAZIONI SPECIALISTICHE:
Dot. Ing. Nando Granieri
Ordine degli Ingegneri della Prov. di Perugia n° A351

IL GRUPPO DI PROGETTAZIONE:
MANDATARI: SINTAGMA, GEOTECHNICA, ICARIA

IL PROGETTISTA:
Dot. Ing. Federico Durantini
Ordine degli Ingegneri della Prov. di Terzi n° ABM4

IL GEOLOGO:
Dot. Geol. Giorgio Cerquigni
Ordine dei Geologi della Regione Umbria n°108

IL R.L.P.:
Dot. Ing. Filippo Farnetani
Ordine degli Ingegneri della Prov. di Perugia n° A1373

IL COORDINATORE PER LA SICUREZZA IN FASE DI PROGETTAZIONE:
Dot. Ing. Filippo Farnetani
Ordine degli Ingegneri della Prov. di Perugia n° A1373

PROTOCOLLO: DATA:

OPERE DI ATTRAVERSAMENTO IDRAULICO
PONTICELLO S10 - Fosso Cerri - Viabilità Principale
Carpenteria

CODICE PROGETTO	UV. PROG.	N. PROG.	HOME FILE	REVISIONE	SCALA:
L0F115	E	1901	720-010-STR-CP01	A	1:100/1:50
PROGETTO	ELAB.	ELAB.	ELAB.	ELAB.	ELAB.
A	Emissione	26/10/2009	M. Deo	E. Bertolucci	N. Duranti
REV.	DESCRIZIONE	DATA	REDATTO	VERIFICATO	APPROVATO