


**KEYPLAN**

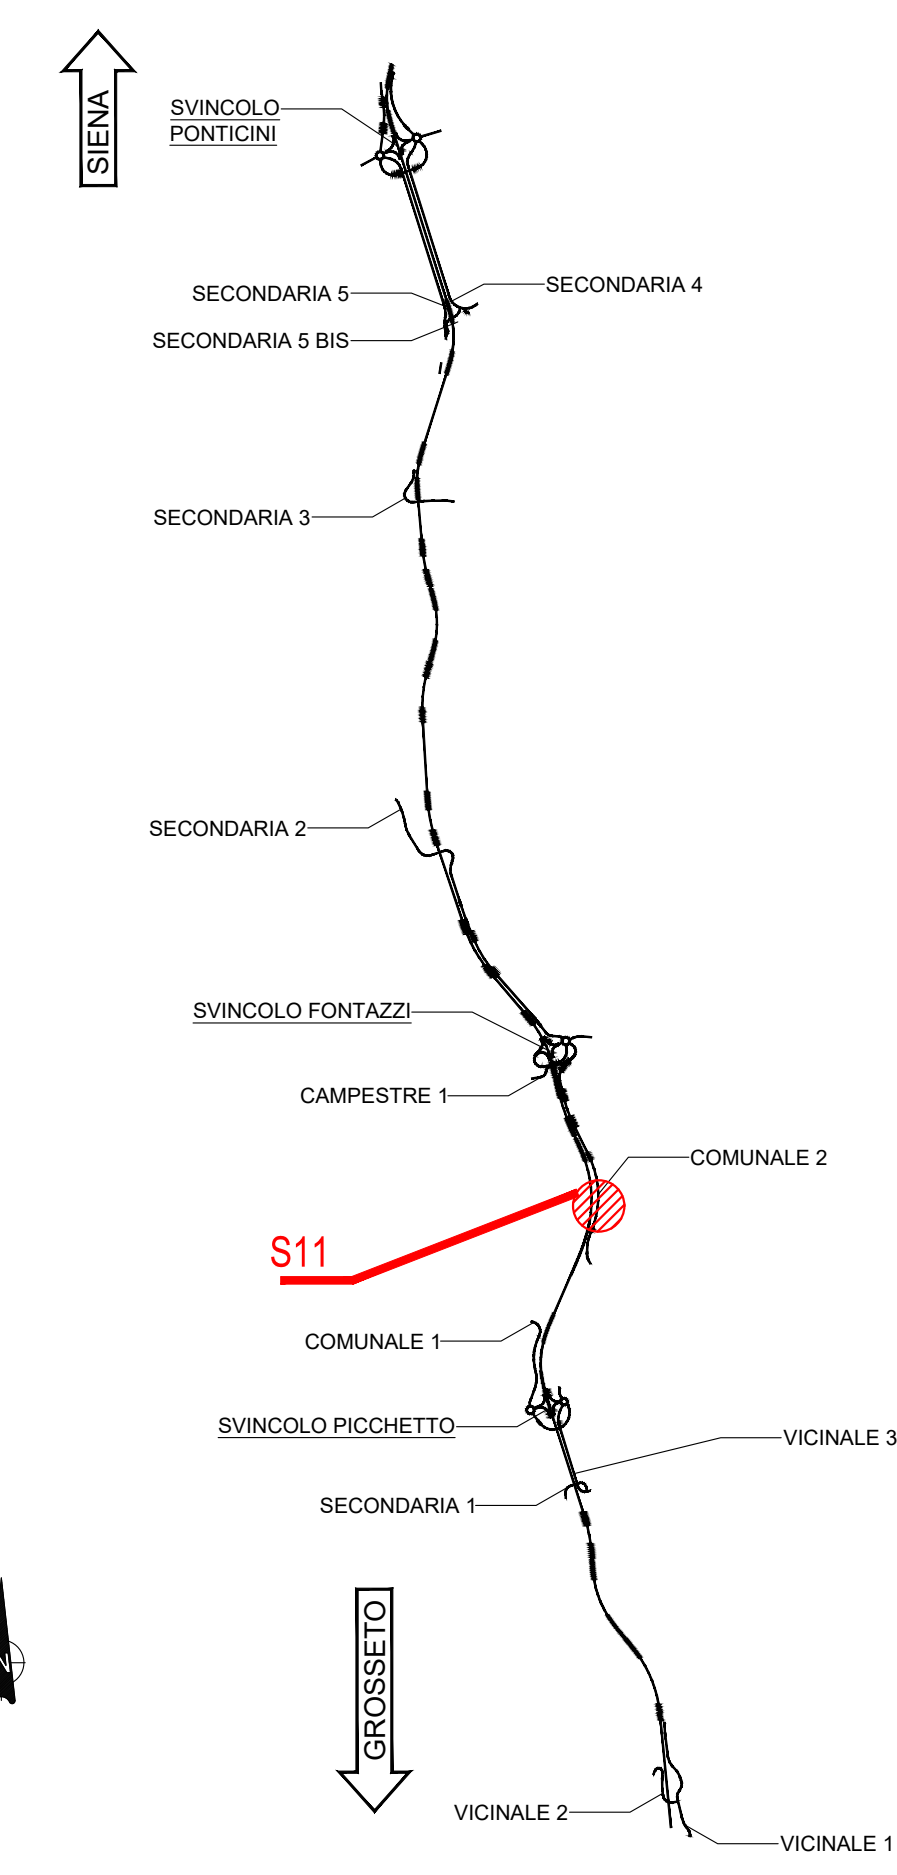

- NOTE GENERALI**
- TUTTE LE MISURE SONO ESPRESSE IN CENTIMETRI, SALVO OVE DIVERSAMENTE INDICATO
  - PER LE CARATTERISTICHE DEI MATERIALI FARE RIFERIMENTO ALL'ELABORATO TO0-O100-STR-SC01
  - PER LE INALVEAZIONI E I RECAPITI FARE RIFERIMENTO ALLE PLANIMETRIE IDRAULICHE

**Sanas**  
GRUPPO FS ITALIANE  
Direzione Progettazione e Realizzazione Lavori

**ITINERARIO INTERNAZIONALE E78**  
**S.G.C. GROSSETO - FANO**  
ADEGUAMENTO A 4 CORSIE  
NEL TRATTO GROSSETO - SIENA (S.S. 223 "DI PAGANICO")  
DAL KM 41+600 AL KM 53+400 - LOTTO 9

PROGETTO ESECUTIVO COD. F115

PROGETTAZIONE: ATI SINTAGMA - GDG - ICARIA

IL RESPONSABILE DELL'INTEGRAZIONE DELLE PRESTAZIONI SPECIALISTICHE: MANDATARIO: MANDANTI:

IL PROGETTISTA: Dot. Ing. Federico Durantini  
IL GEOLOGO: Dot. Geo. Giorgio Carughini  
IL RILEVATORE: Dot. Ing. Filippo Farnabacchio

IL COORDINATORE PER LA SICUREZZA IN FASE DI PROGETTAZIONE: Dot. Ing. Filippo Farnabacchio

PROTOCOLLO DATA

**OPERE DI ATTRAVERSAMENTO IDRAULICO**  
**PONTICELLO S11 - Fosso Cerri - Viabilità Secondaria**  
Pianta profilo e sezioni

CODICE PROGETTO	HOME FILE	REVISIONE	SCALA:
PROGETTO: L0F115 E 1901	120-D11-STR-2007	A	1:100/1:50
ELAB.:	T000111STRD101		
REV. A	Emissione	26/10/2009	M. Deo E. Bertolucci N. D'Amari
REV.	DESCRIZIONE	DATA	REDATTO VERIFICATO APPROVATO