




VOLUME DI SCAVO: 3631mc

**KEYPLAN**

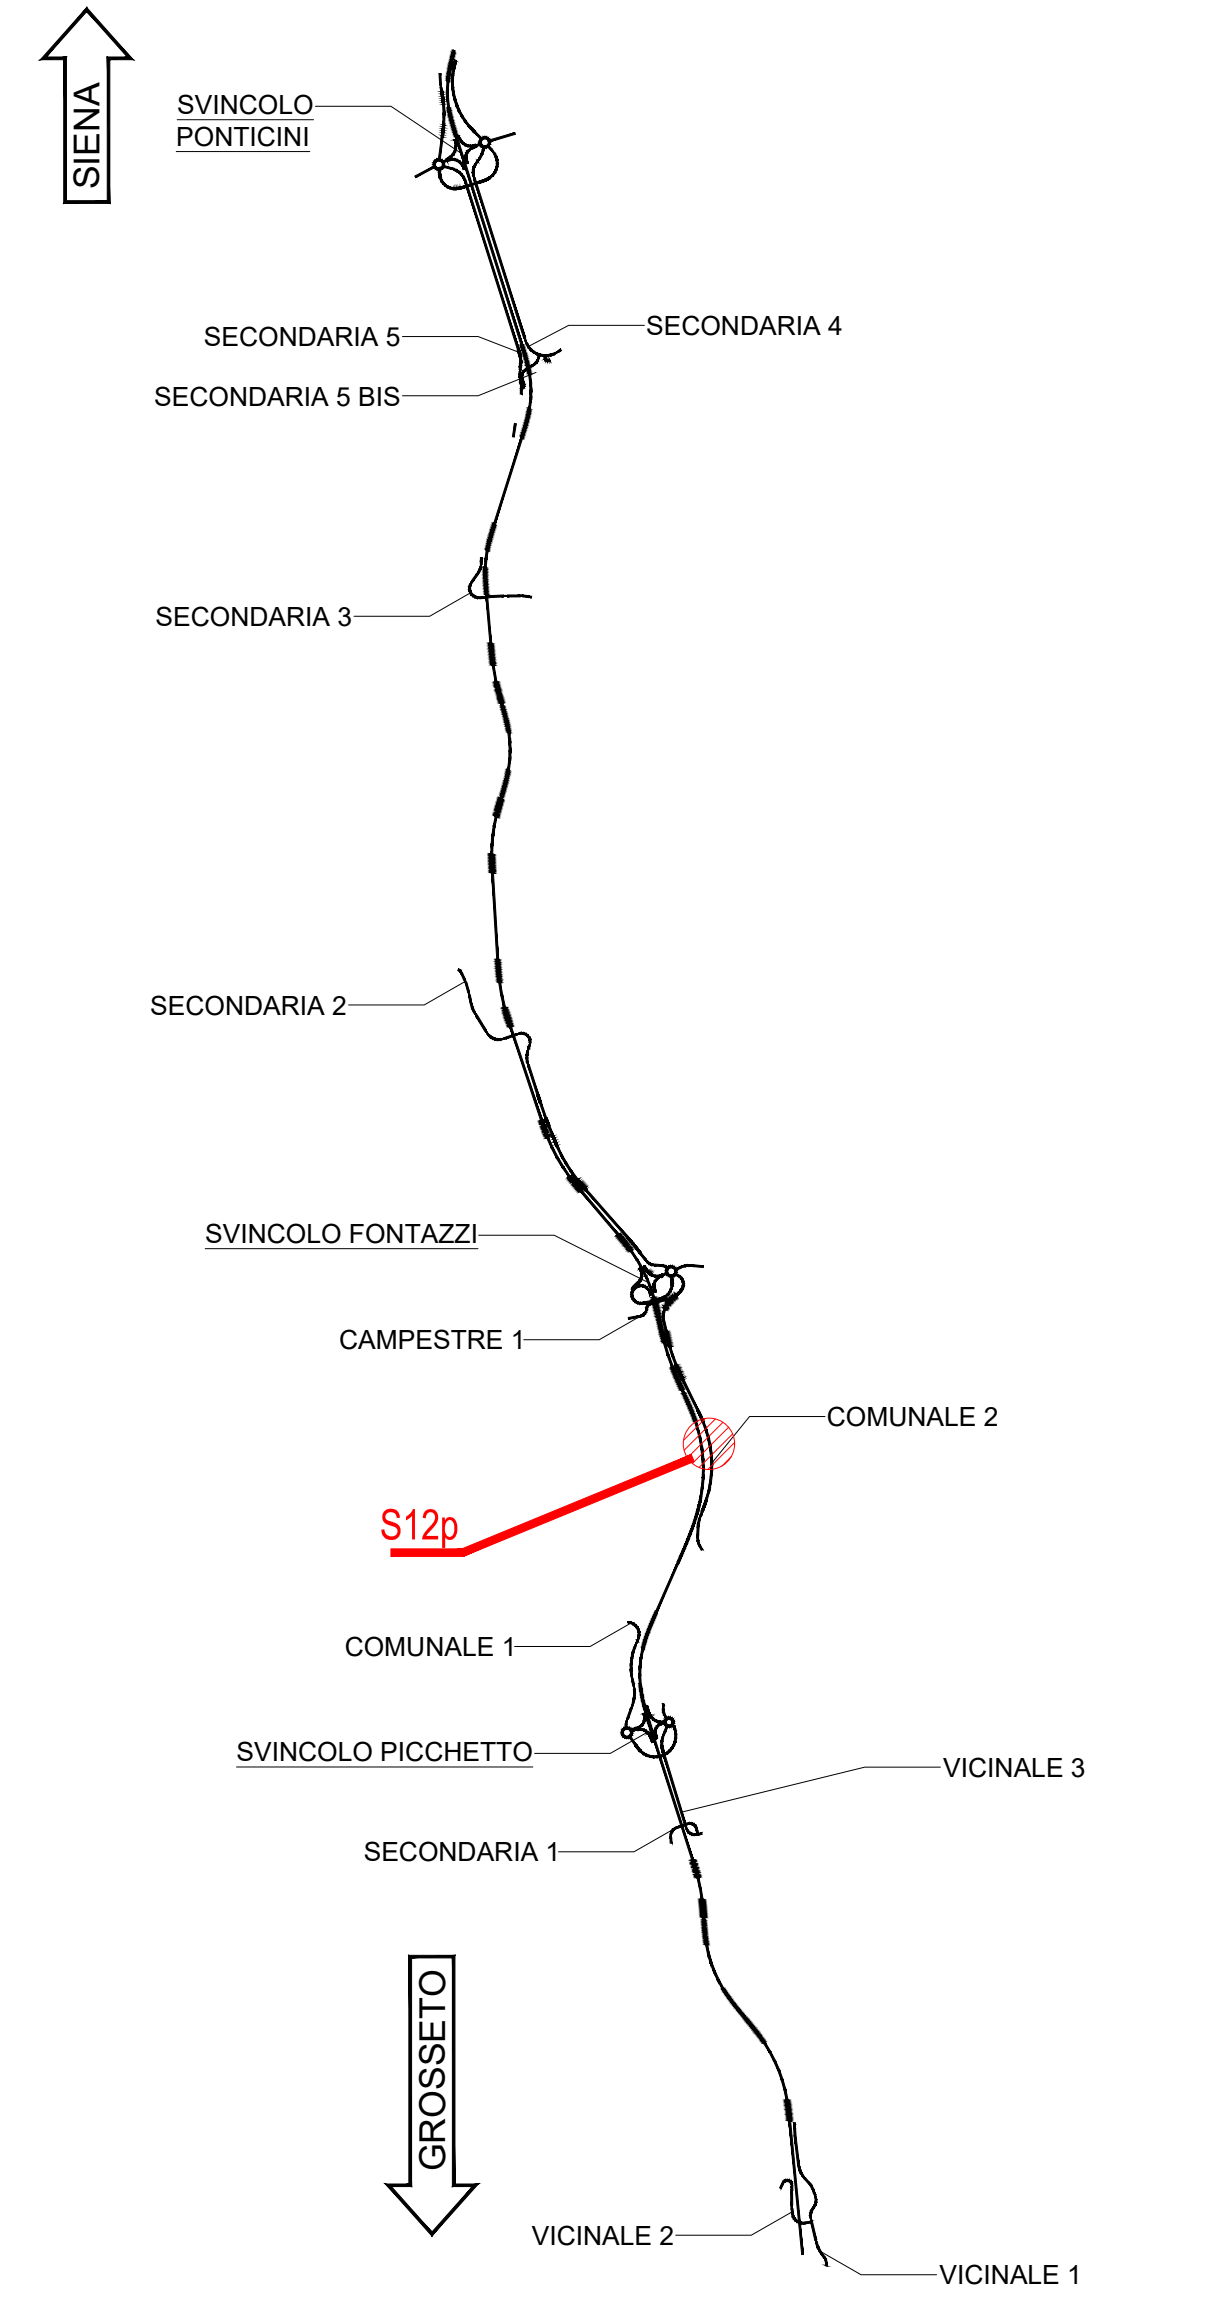

**NOTE GENERALI**

- TUTTE LE MISURE SONO ESPRESSE IN CENTIMETRI, SALVO OVE DIVERSAMENTE INDICATO
- PER LE CARATTERISTICHE DEI MATERIALI FARE RIFERIMENTO ALL'ELABORATO T00-OIOO-STR-SC01
- PER LE INALVEZZAZIONI E I RECAPITI FARE RIFERIMENTO ALLE PLANIMETRIE IDRAULICHE

**Sanas**  
GRUPPO FS ITALIANE

**Direzione Progettazione e Realizzazione Lavori**

**ITINERARIO INTERNAZIONALE E78**  
**S.G.C. GROSSETO - FANO**  
ADEGUAMENTO A 4 CORSIE  
NEL TRATTO GROSSETO - SIENA (S.S. 223 "DI PAGANICO")  
DAL KM 41+600 AL KM 53+400 - LOTTO 9

**PROGETTO ESECUTIVO** COD. **F15**

**PROGETTAZIONE: ATI SINTAGMA - GDG - ICARIA**

IL RESPONSABILE DELL'INTEGRAZIONE DELLE PRESTAZIONI SPECIALISTICHE: **MANFROTTA** MANFROTTA

IL PROGETTISTA: **Sintagma** **ICARIA**

IL COORDINATORE PER LA SICUREZZA IN FASE DI PROGETTAZIONE: **SAVINO GRABNER**

**OPERE DI ATTRAVERSAMENTO IDRAULICO**  
**PONTICELLO S12-Fosso Barottoli**  
Pianta Scavi

COLORE PROGETTO	NUM. FILE	REVISIONE	SCALA
LOF115	E 1901	A	1:100

REV. DESCRIZIONE DATA REDATTO VERIFICATO APPROVATO