

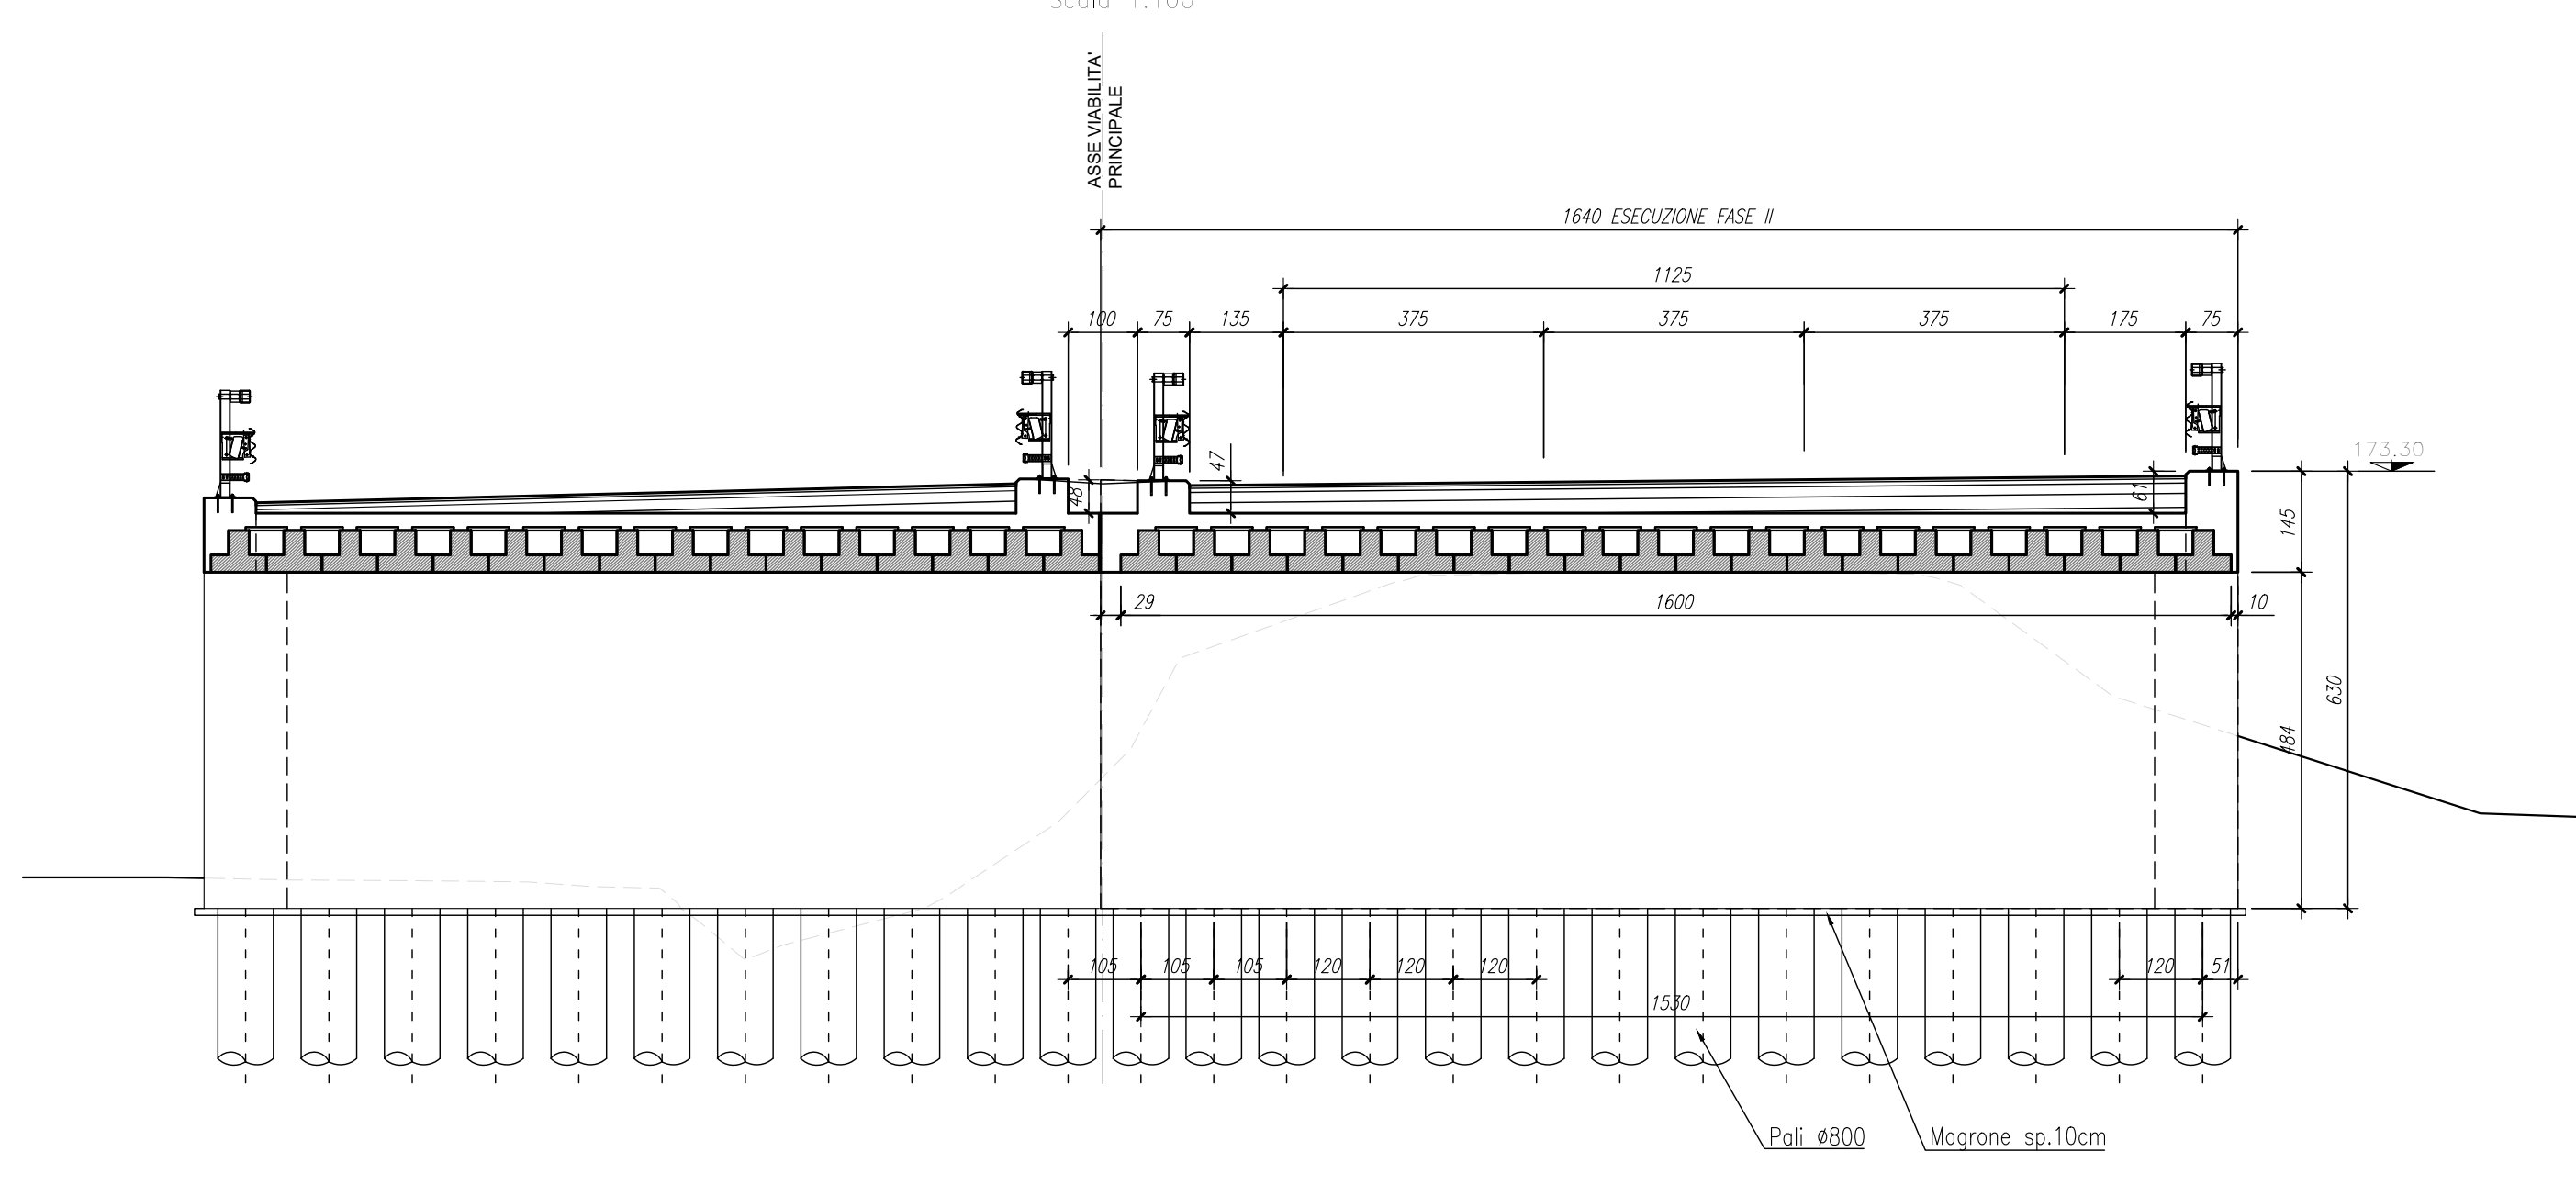


SEZIONE FRONTALE A PROGR.47261.223


SEZIONE FRONTALE A PROGR.47272.423

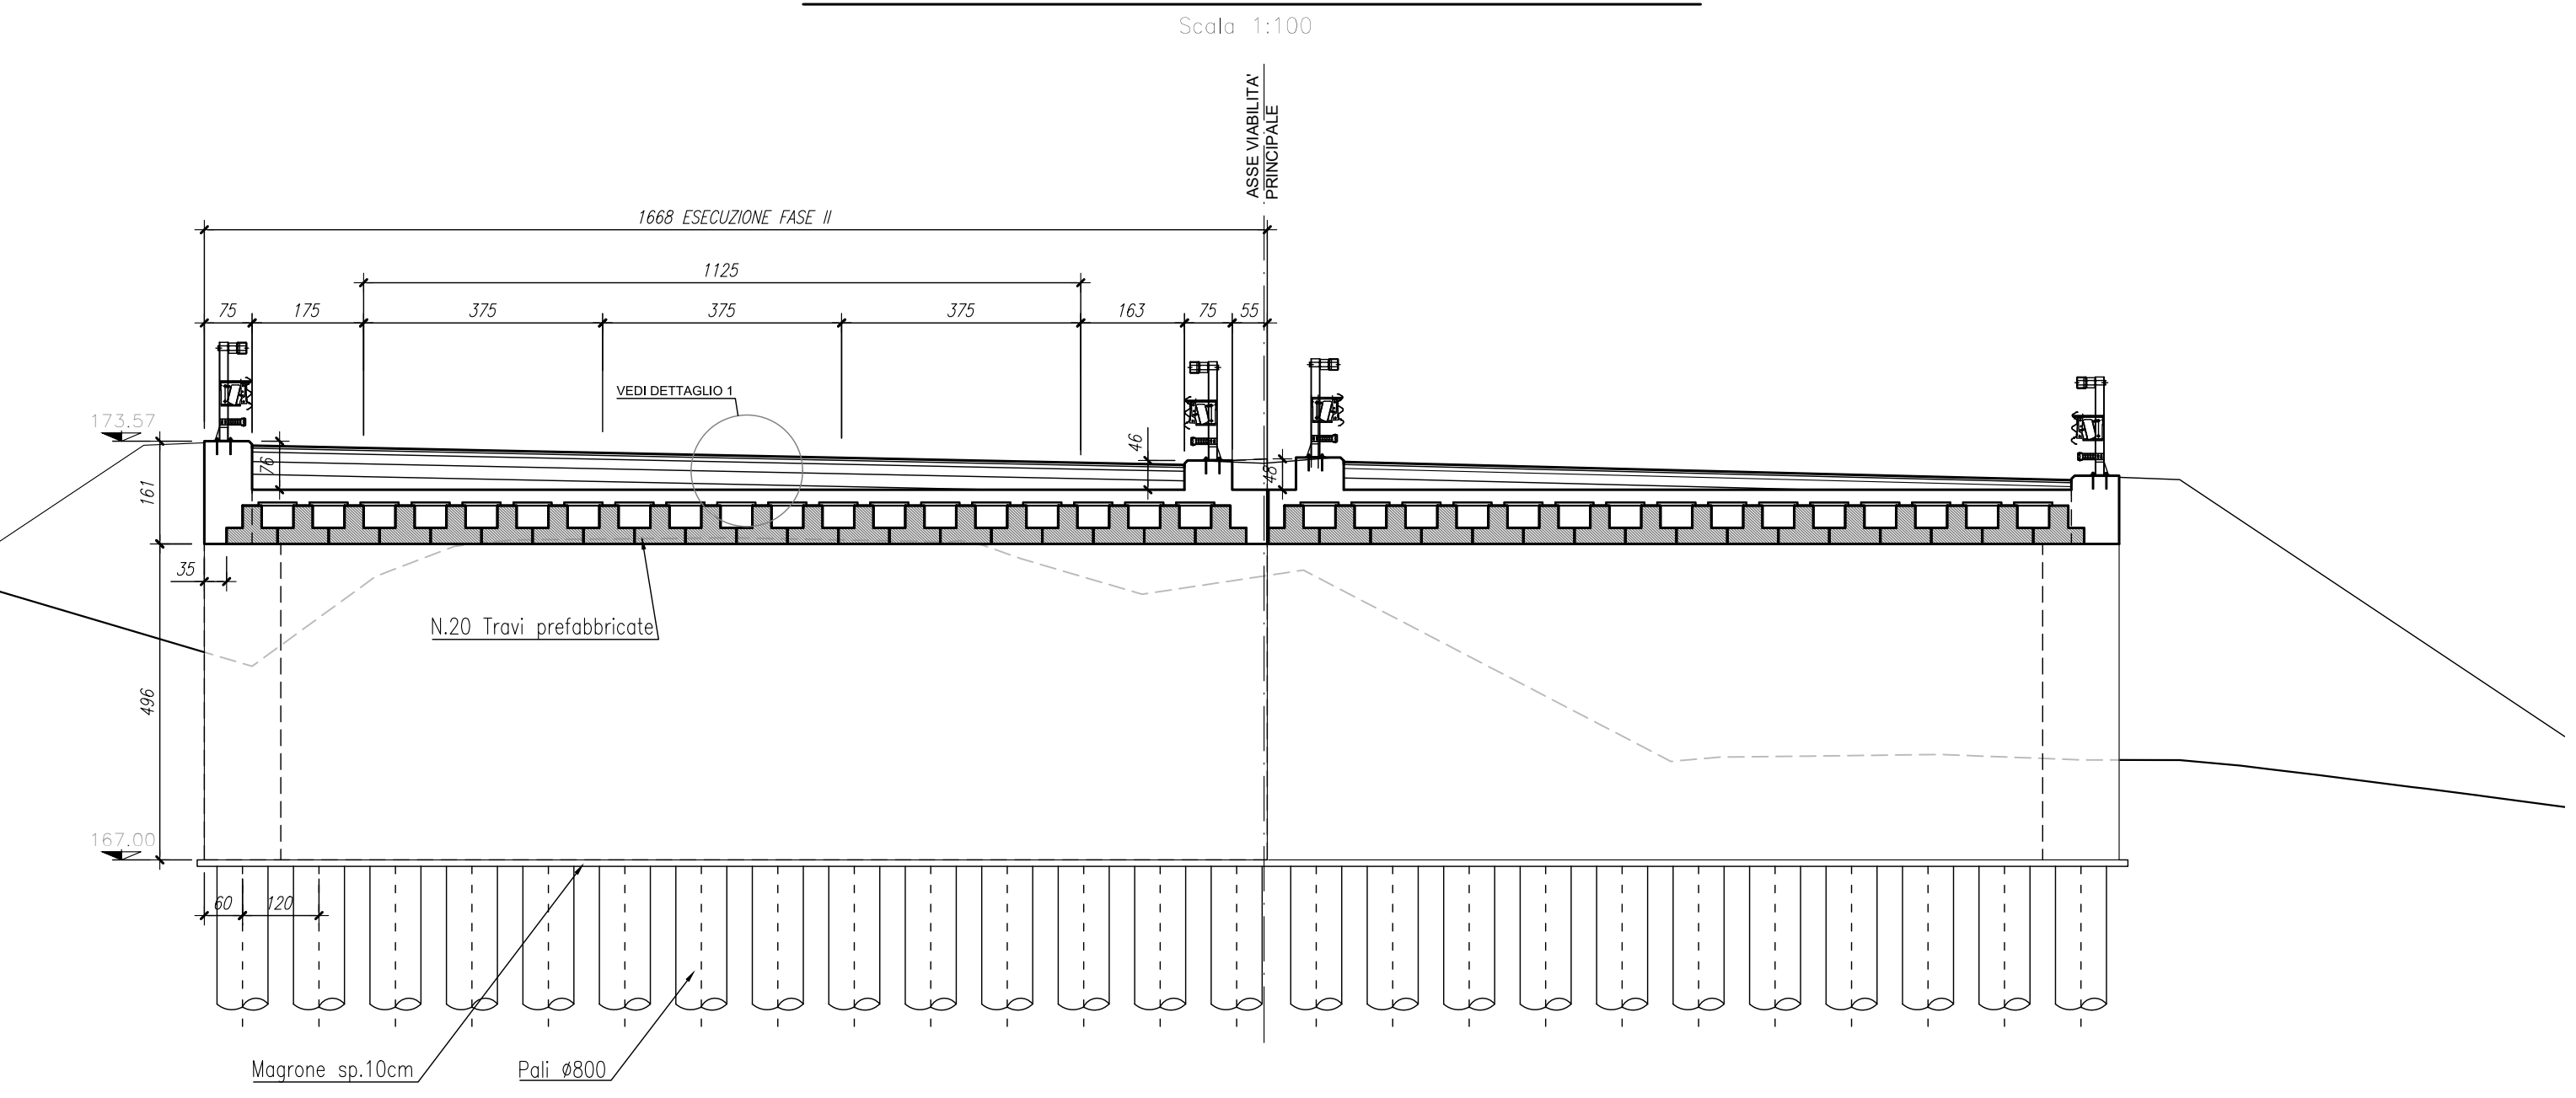


SEZIONE TIPO MURO DI RISVOLTO

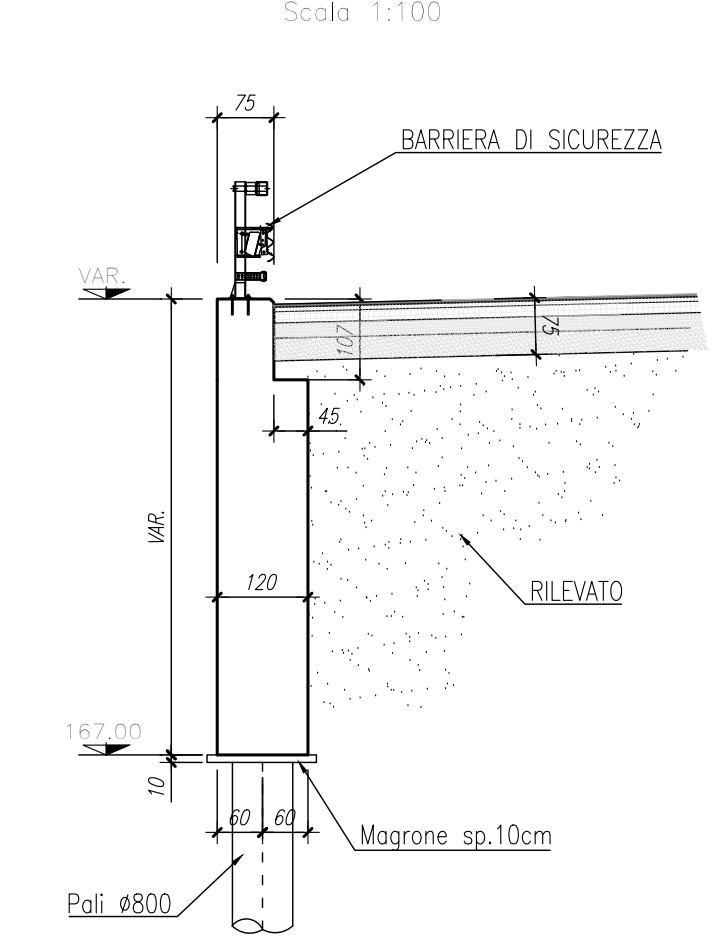


SEZIONE A PROGR.47266.823

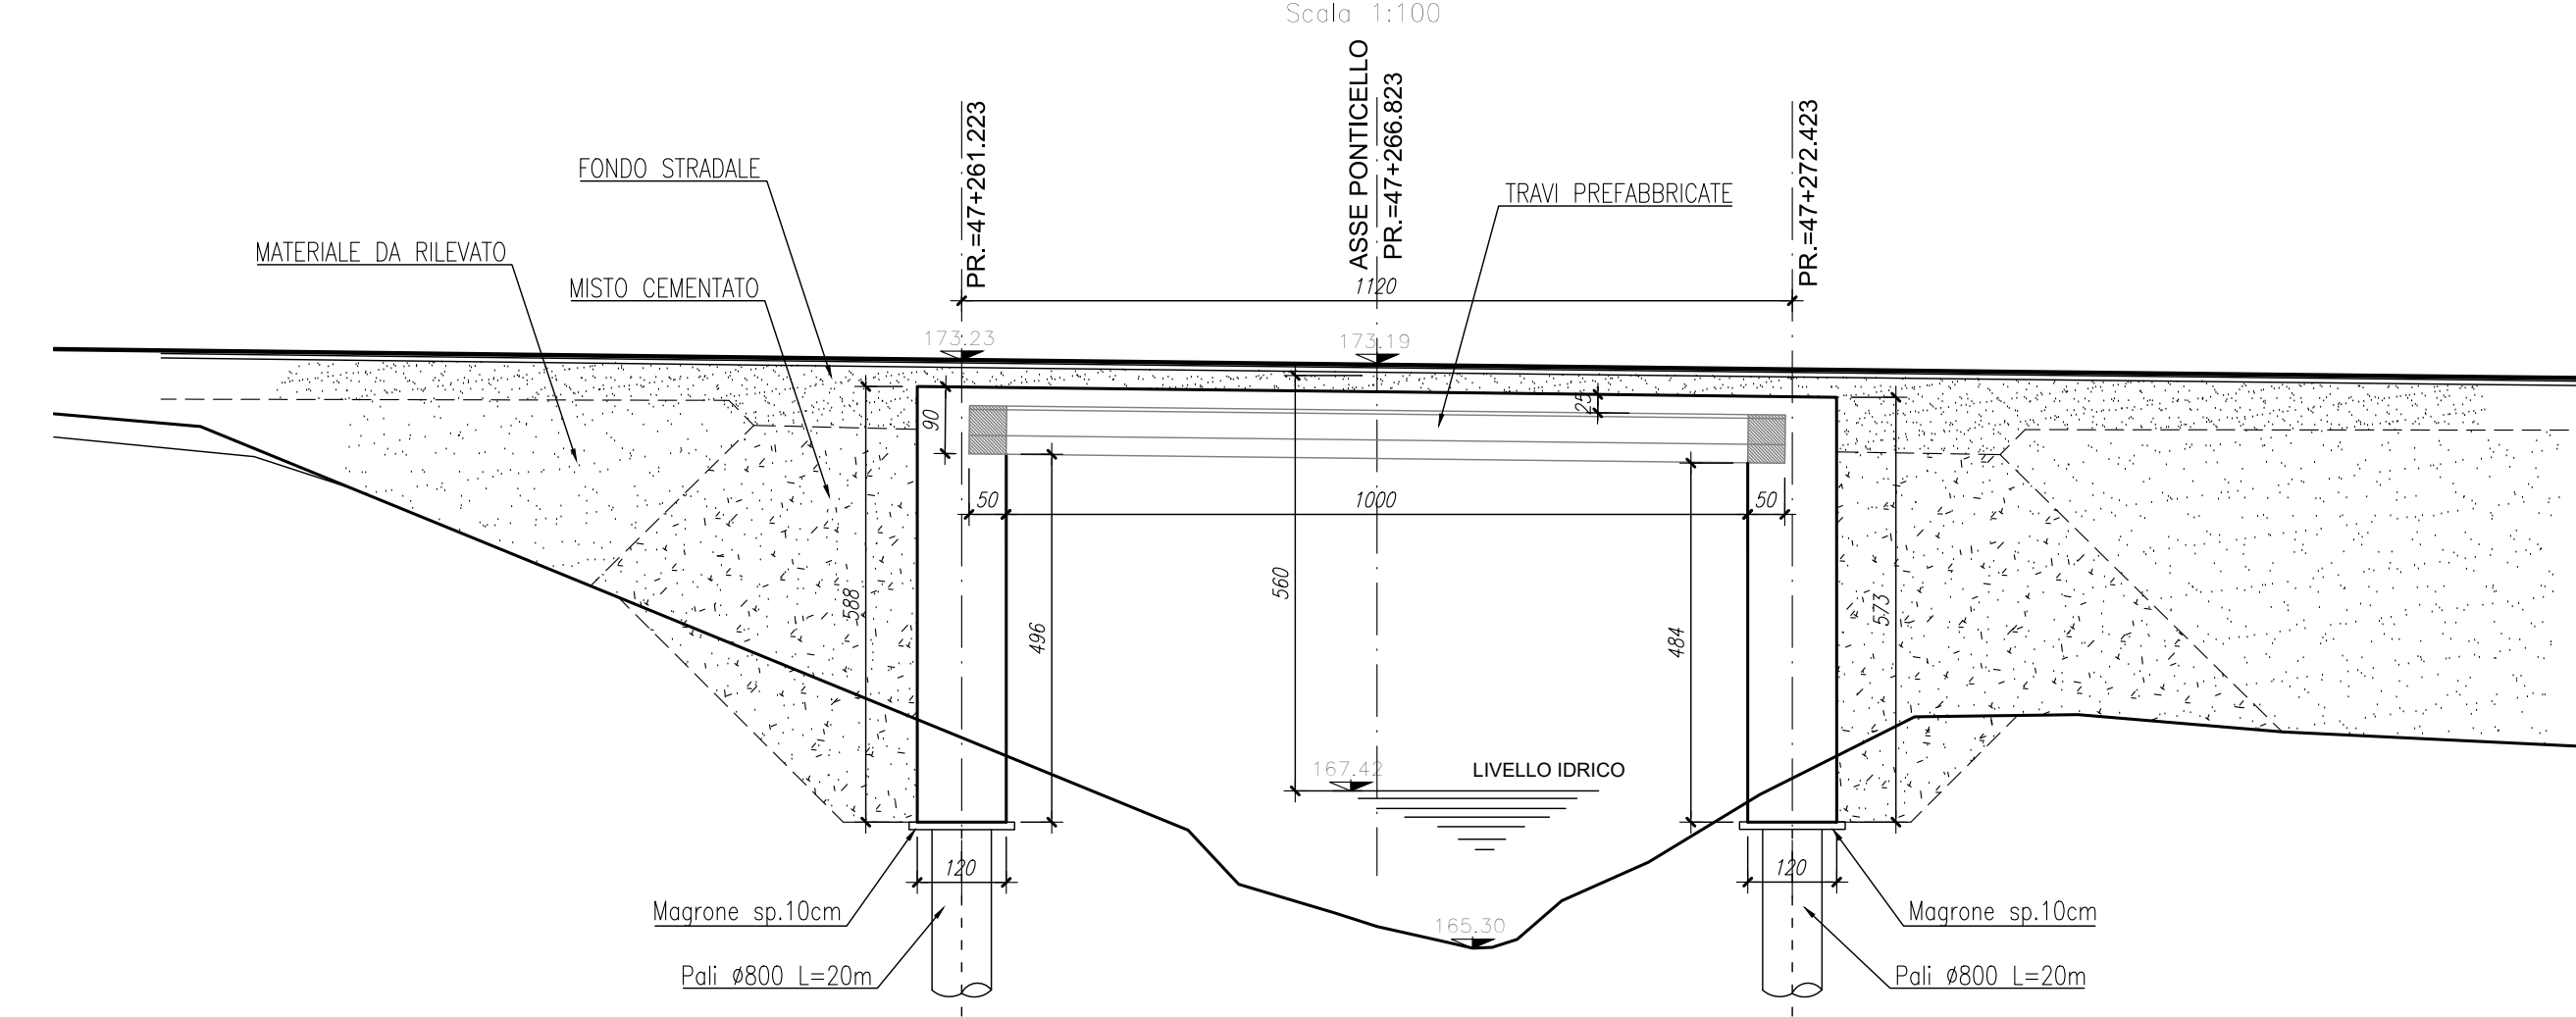


SEZIONE A PROGR.47272.423

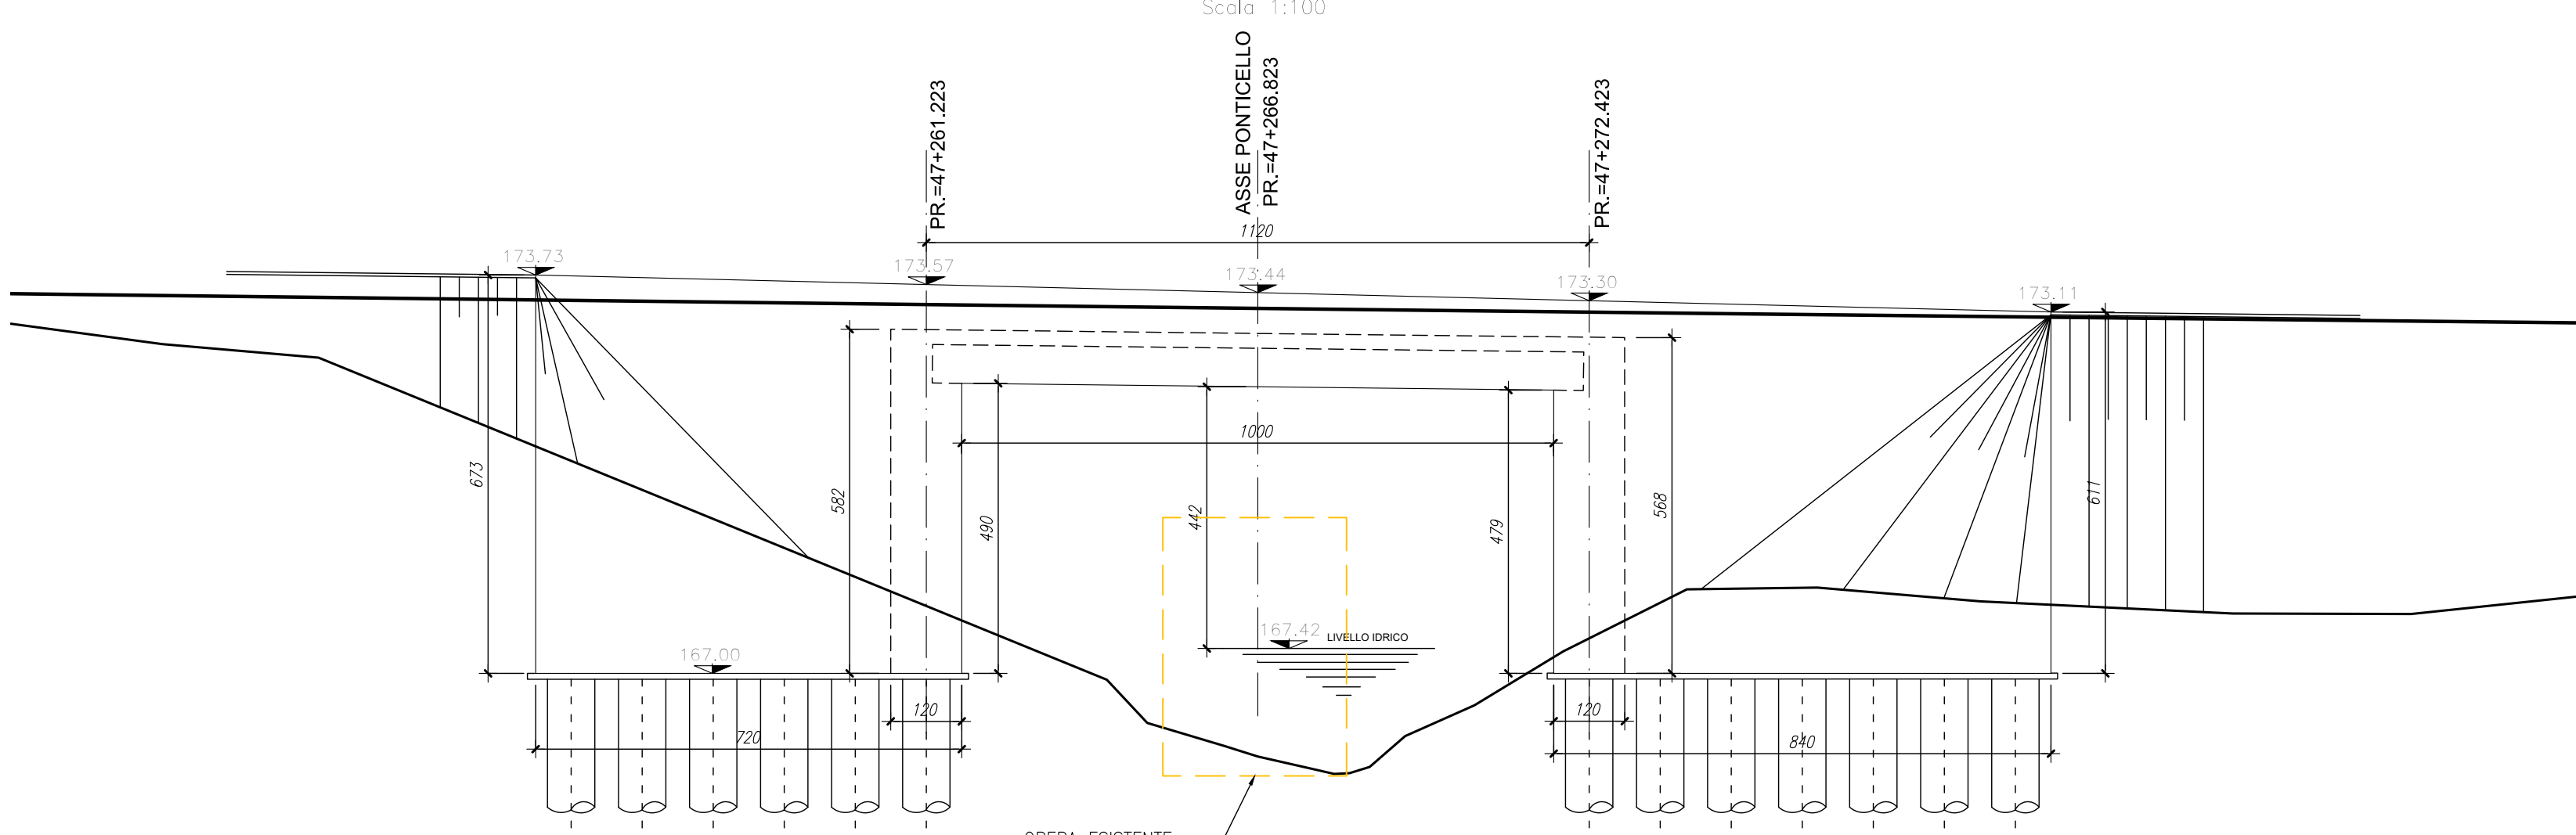

CARPENTERIA TRAVI PREFABBRICATE

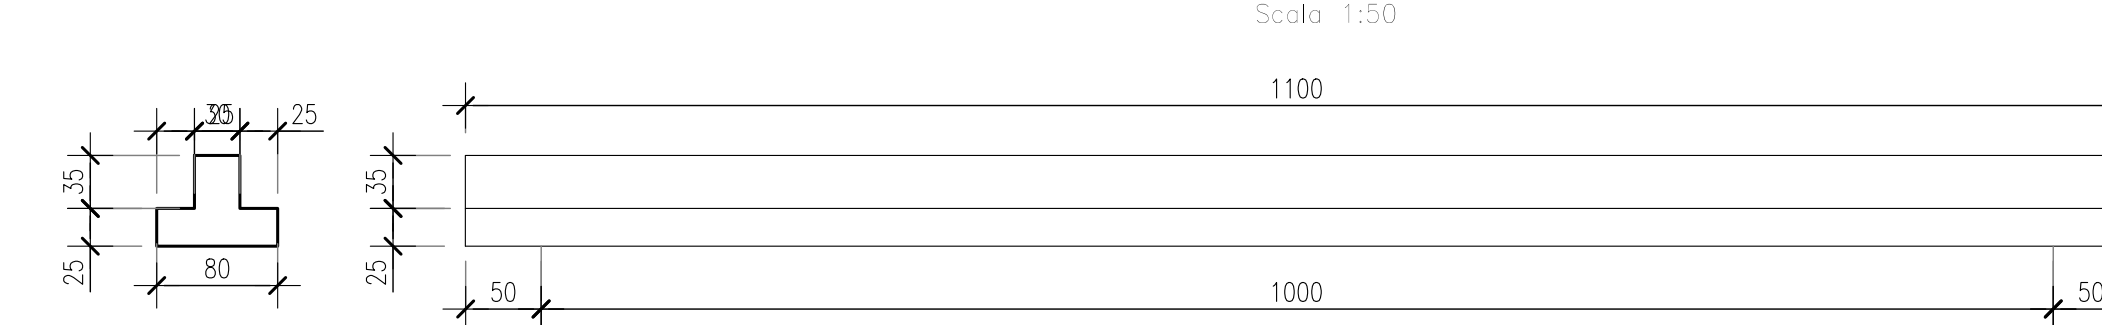


KEYPLAN

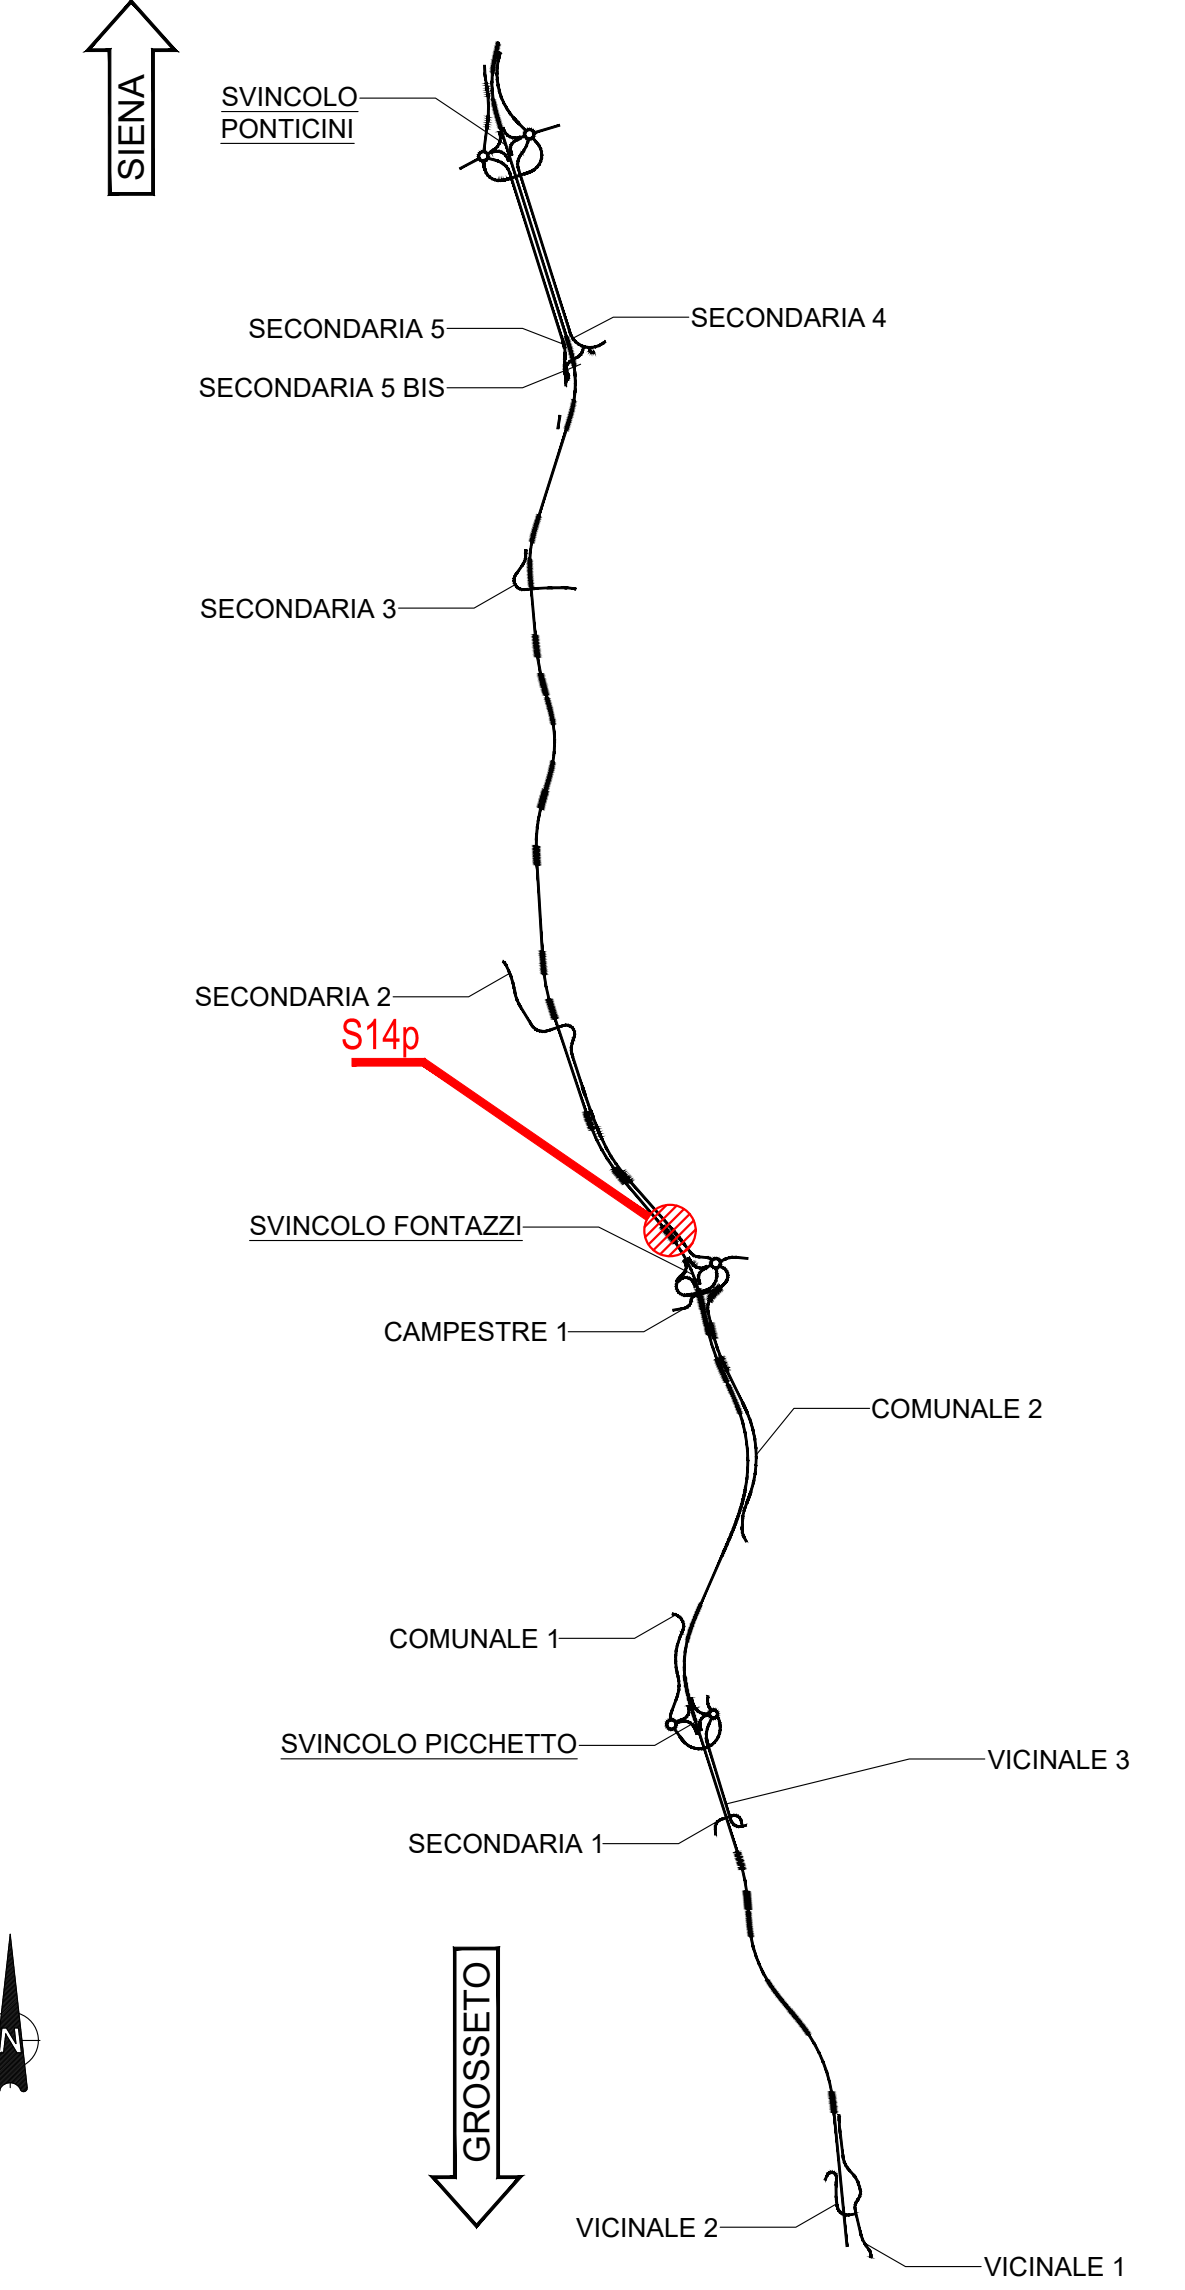

NOTE GENERALI

- TUTTE LE MISURE SONO ESPRESSE IN CENTIMETRI, SALVO OVE DIVERSAMENTE INDICATO
- PER LE CARATTERISTICHE DEI MATERIALI FARE RIFERIMENTO ALL'ELABORATO T00-0100-STR-SC01
- PER LE INALVEAZIONI E I RECAPITI FARE RIFERIMENTO ALLE PLANIMETRIE IDRAULICHE

STRALCIO PLANIMETRICO

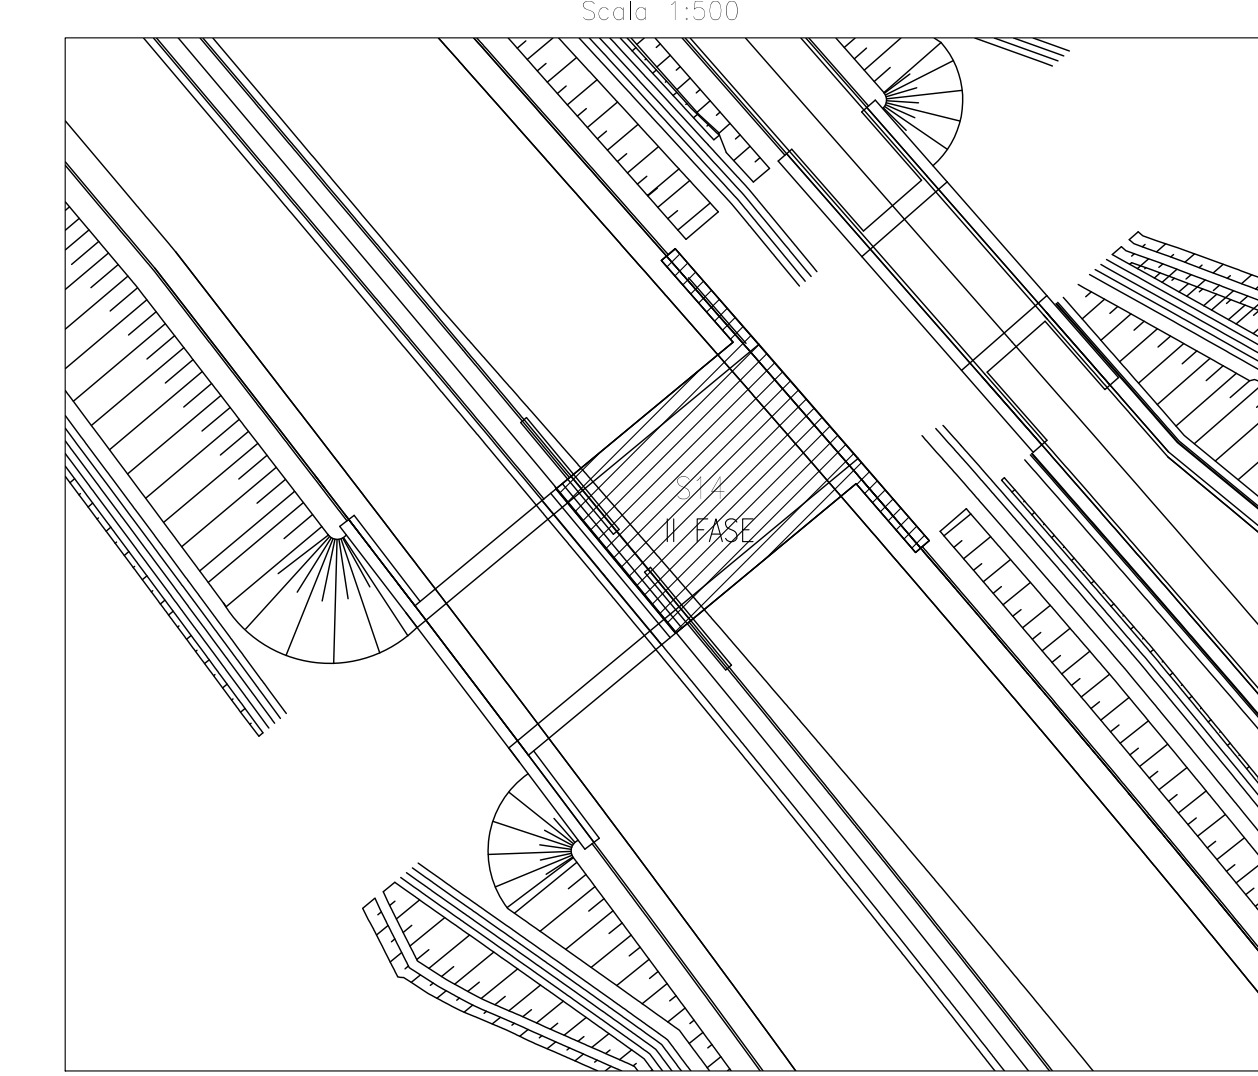

**Sanas**  
GRUPPO FS ITALIANE  
Direzione Progettazione e Realizzazione Lavori

**ITINERARIO INTERNAZIONALE E78**  
**S.G.C. GROSSETO - FANO**  
ADEGUAMENTO A 4 CORSIE  
NEL TRATTO GROSSETO - SIENA (S.S. 223 "DI PAGANICO")  
DAL KM 41+600 AL KM 53+400 - LOTTO 9

PROGETTO ESECUTIVO COD. F115

PROGETTAZIONE: ATI SINTAGMA - GDG - ICARIA

IL RESPONSABILE DELL'INTEGRAZIONE DELLE PRESTAZIONI SPECIALISTICHE: SINTAGMA, ICARIA, GDG  
IL GRUPPO DI PROGETTAZIONE: SINTAGMA, ICARIA, GDG  
IL COORDINATORE PER LA SICUREZZA IN FASE DI PROGETTAZIONE: SINTAGMA, ICARIA, GDG

OPERE DI ATTRAVERSAMENTO IDRAULICO  
PONTICELLO S14 P - Fosso Montisi  
Pianta profilo e sezioni - Fase 2

PROGETTO	LV. MOD.	N. MOD.	REVISIONE	SCALA:
L0F115	E	1901	A	1:100/1:50
REV.	DESCRIZIONE	DATA	REDATTO	VERIFICATO
A	Emissione	26/10/2020	M.Ceo	E.Bertolucci