


KEYPLAN

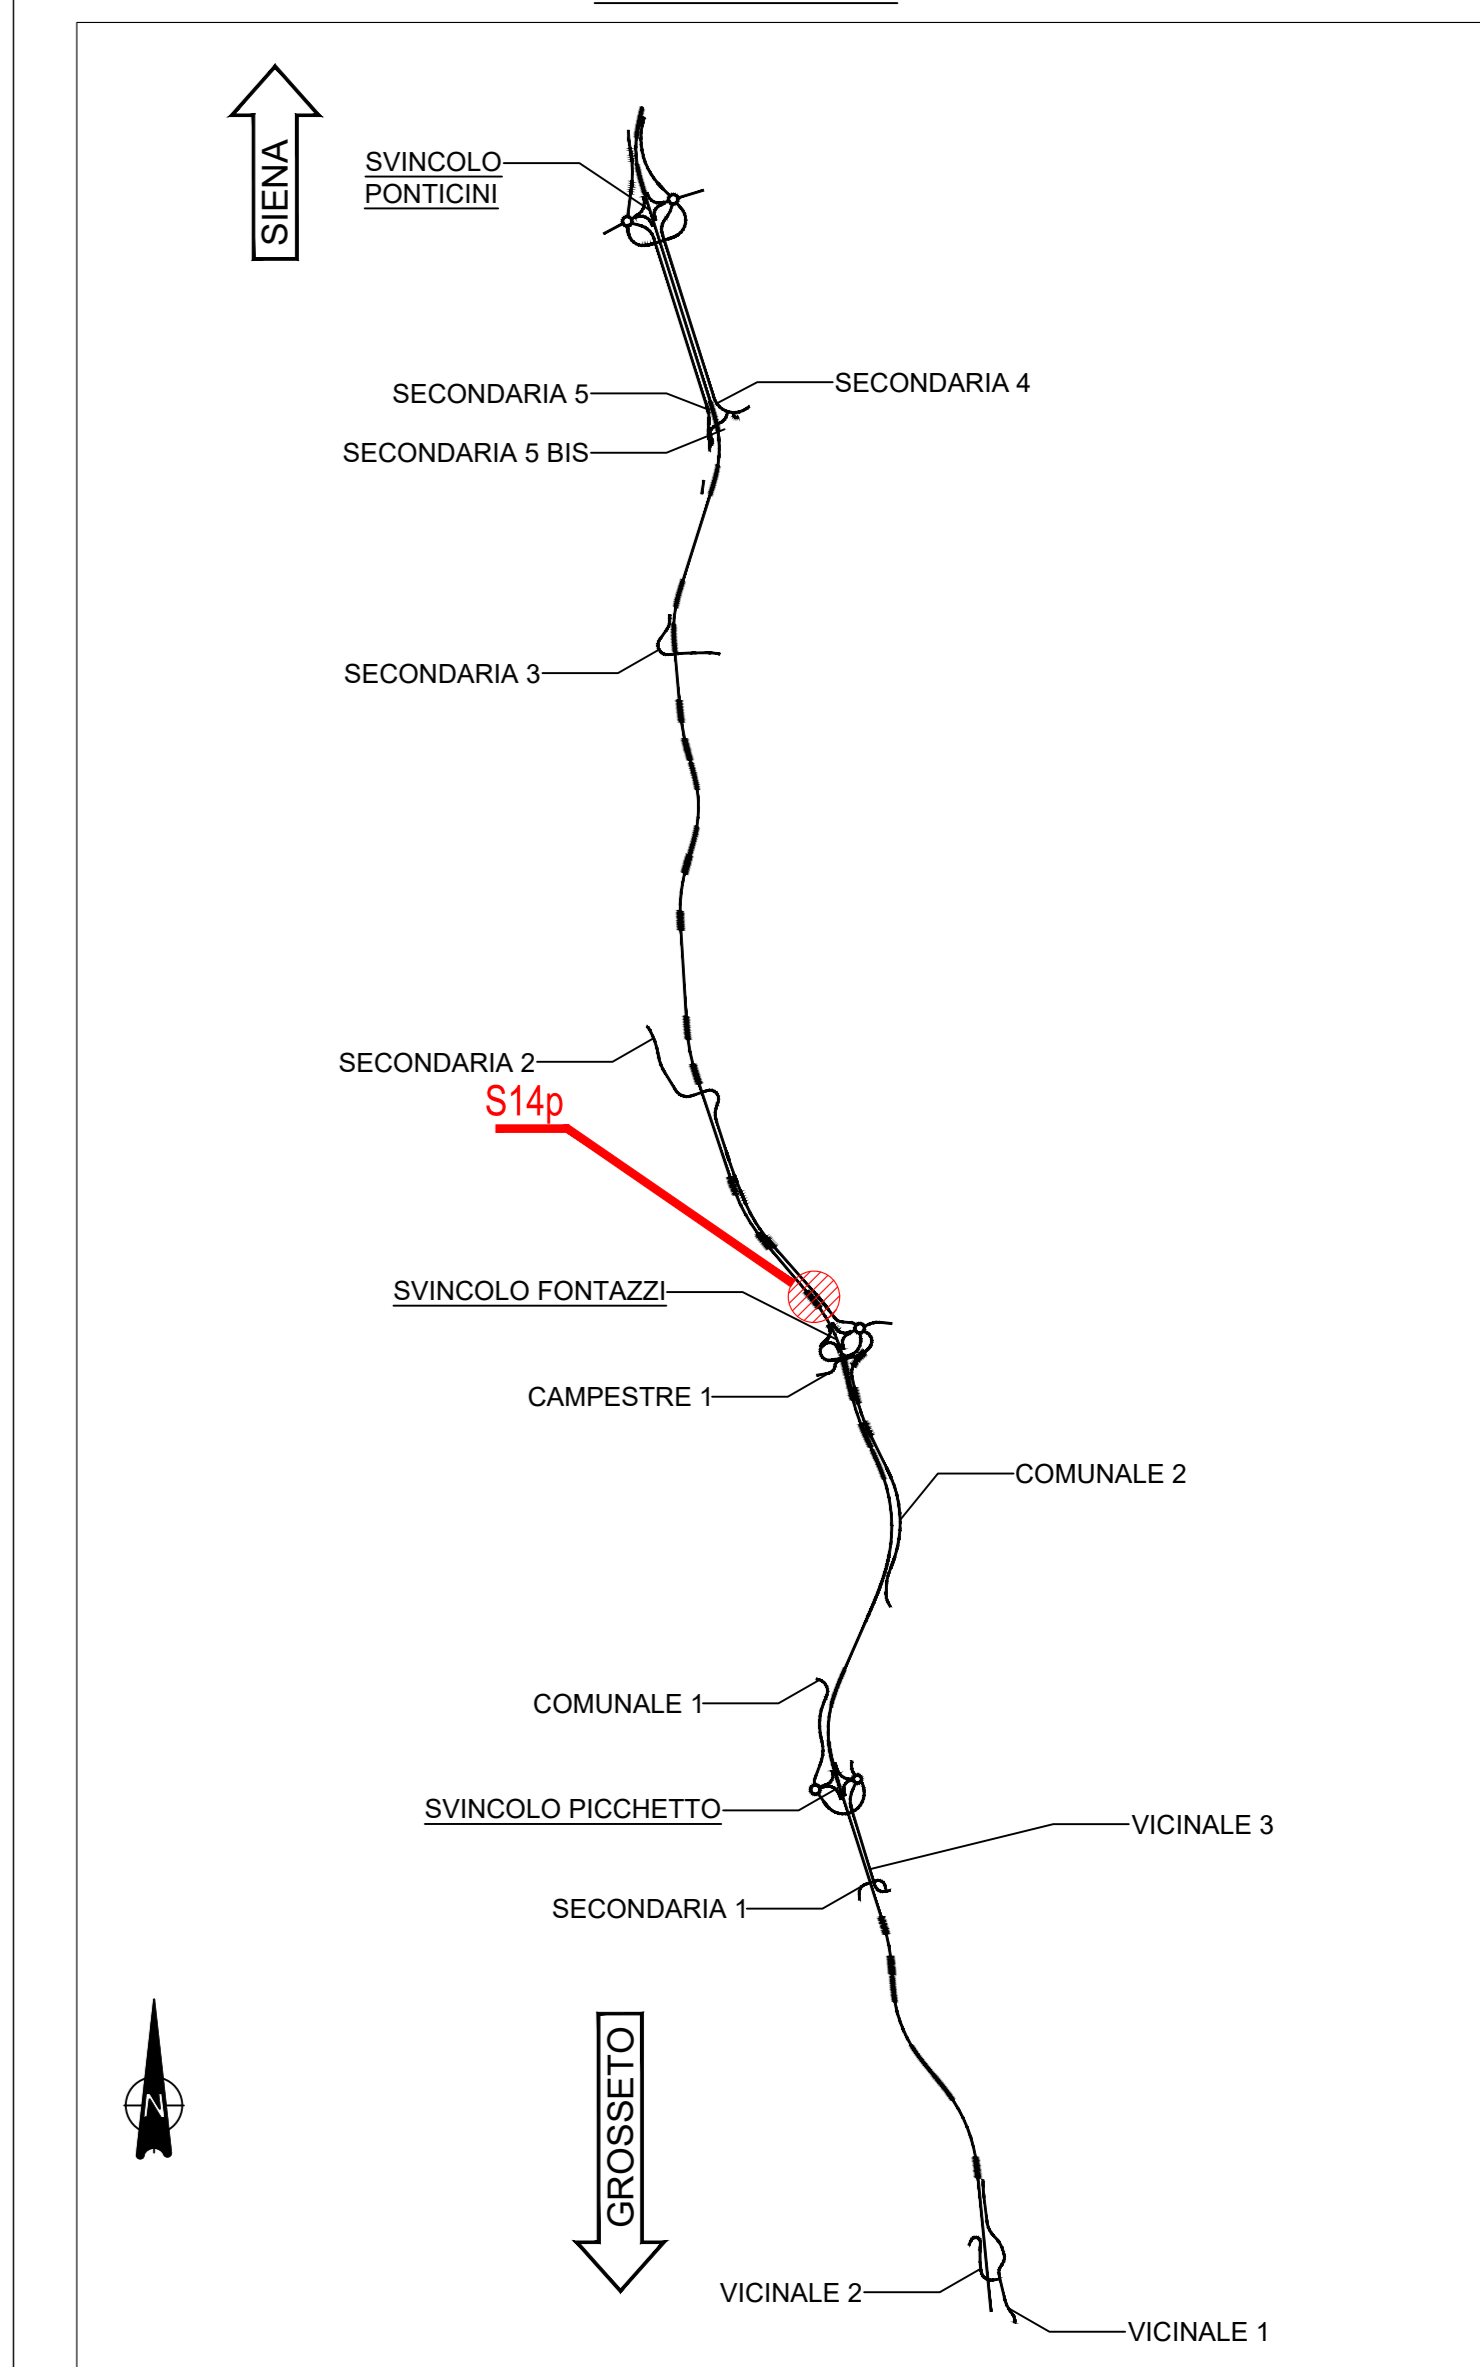

- NOTE GENERALI**
- TUTTE LE MISURE SONO ESPRESSE IN CENTIMETRI, SALVO OVE DIVERSAMENTE INDICATO
 - PER LE CARATTERISTICHE DEI MATERIALI FARE RIFERIMENTO ALL'ELABORATO TO0-0100-STR-SC01
 - PER LE INALVEAZIONI E I RECAPITI FARE RIFERIMENTO ALLE PLANIMETRIE IDRAULICHE

sanas
GRUPPO FS ITALIANE

Direzione Progettazione e Realizzazione Lavori

ITINERARIO INTERNAZIONALE E78
S.G.C. GROSSETO - FANO
ADEGUAMENTO A 4 CORSIE
NEL TRATTO GROSSETO - SIENA (S.S. 223 "DI PAGANICO")
DAL KM 41+600 AL KM 53+400 - LOTTO 9

PROGETTO ESECUTIVO cod. **FI15**

PROGETTAZIONE: **ATI SINTAGMA - GDG - ICARIA**

IL RESPONSABILE DELL'INTEGRAZIONE DELLE PRESTAZIONI SPECIALISTICHE: MANDATARIO: MANDANTE:

Doc. Ing. Nando Orlandi Ordine degli Ingegneri della Prov. di Perugia n° A351

Sintagma **GDG** **ICARIA**

IL PROGETTISTA: Doc. Ing. Federico Darnestanti Ordine degli Ingegneri della Prov. di Terni n° A844

IL GEOLOGICO: Doc. Geol. Giorgio Carruggi Ordine dei Geologi della Regione Umbria n° 108

IL R.L.I.D.: Doc. Ing. Raffaele Franco Corso

IL COORDINATORE PER LA SICUREZZA IN FASE DI PROGETTAZIONE: Doc. Ing. Filippo Farnetani Ordine degli Ingegneri della Prov. di Perugia n° A1373

PROTOCOLLO DATA

OPERE DI ATTRAVERSAMENTO IDRAULICO
PONTICELLO S14 P - Fosso Montisi
Pianta scavi

CODICE PROGETTO: **LOFI15E1901** NOME FILE: **100-014-STR-PE01** REVISIONE: **A** SCALA: **1:100**

REV.	DESCRIZIONE	DATA	REDATTO	VERIFICATO	APPROVATO
A	Emissione	26/02/2020	M. Orlandi	E. Barbieri	N. Orlandi